


VASCA DI CARICO CAMPANASSISSA (OPERA PARZIALMENTE INTERRATA)

- Superficie ricoperta con terreno vegetale (area di pertinenza all'opera) = 1.155 mq
- Superficie coperta (edificio di servizio) = 64 mq
- Volume edificio di servizio (fuori terra) = 207 mc
- Altezza edificio di servizio (colmo-piazzale) = 4,40 m
- Volume manufatto (interrato) = 1.732 mc
- Profondità manufatto (interrato) = min 4,40 m - max 6,40 m

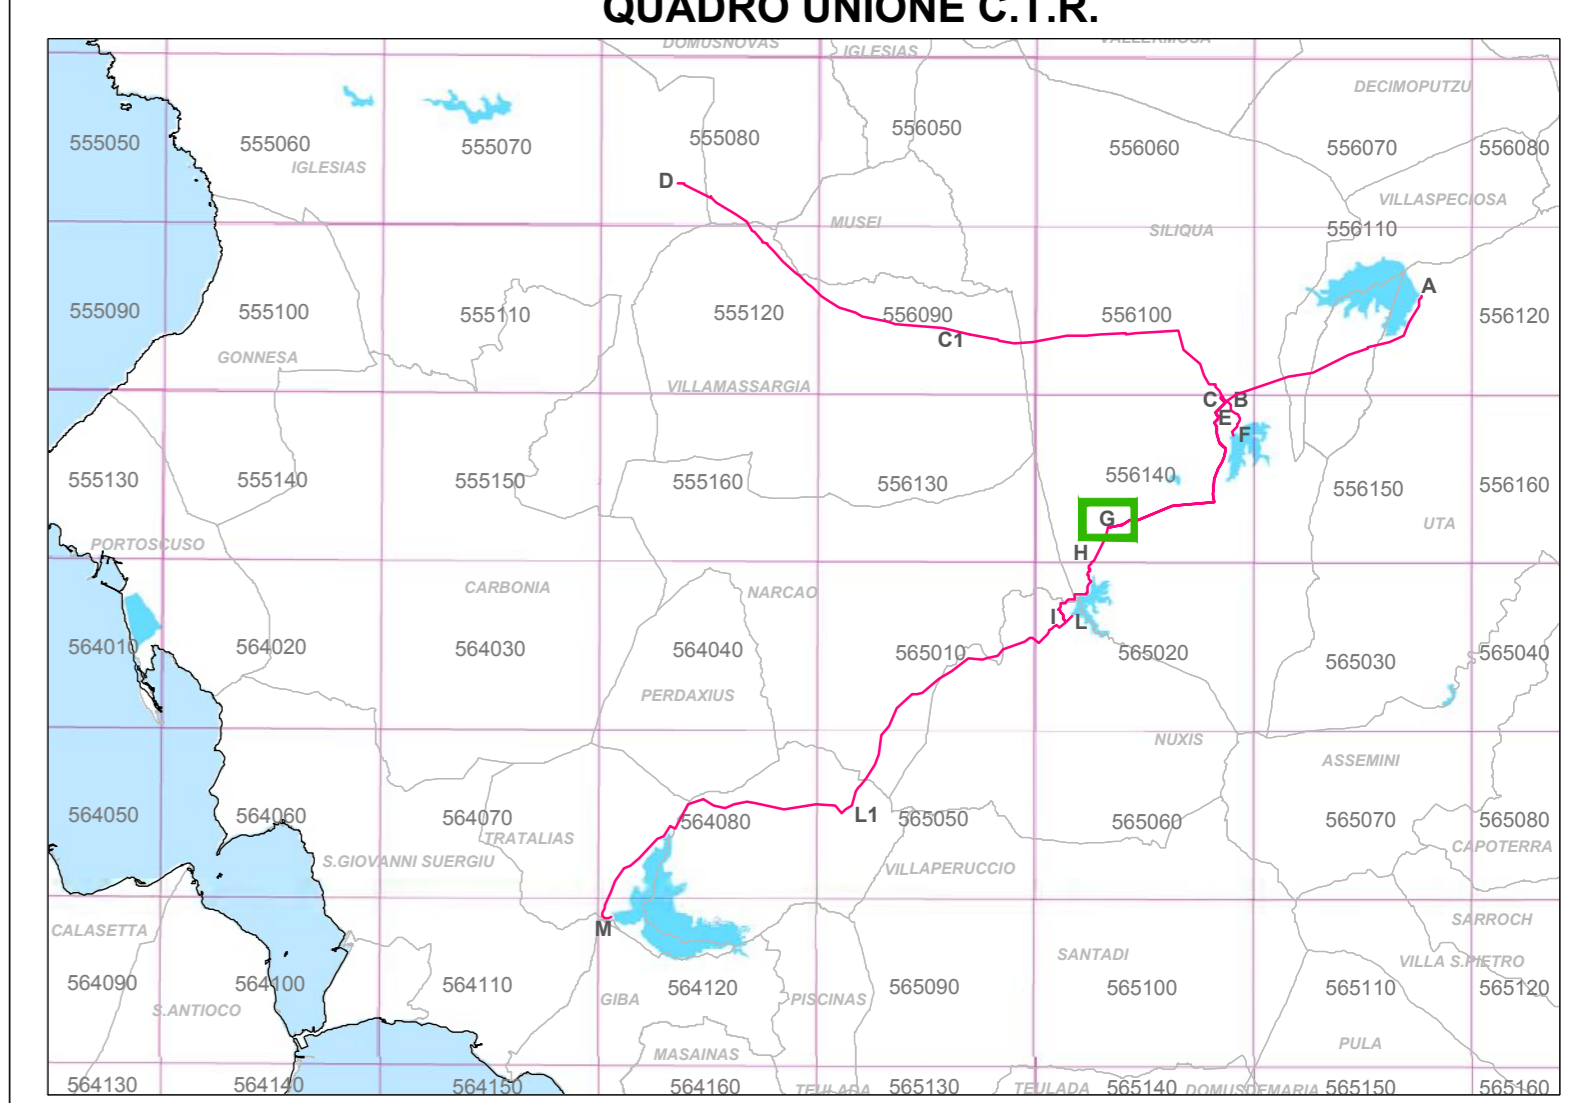

LEGENDA

OPERE IN PROGETTO

- VASCA/PARTITORE
- CONDOTTA

INTERVENTI DI RECUPERO AMBIENTALE

STRATO	N. IND.	MATERIALE DI PROPAGAZIONE	SPECIE
arboreo	13	in vaso da 1/1,5 m o 1,5/2 m a seconda della disponibilità del vivaio	Quercus ilex
arbustivo	24	arbustivo di macchia fittocilla 0,5 m	Pistacia lentiscus
			Phillyrea angustifolia
			Myrtus communis
			Lavandula stoechas
			Helichysum microphyllum ssp. tyrrhenicum
		arbustivo preforestale in vaso da 1/1,5 m	Olea europaea var. sylvestris

FSC Fondo per lo Sviluppo e la Coesione

REGIONE AUTONOMA DE SARDEGNA
REGIONE AUTONOMA DELLA SARDEGNA
 Assessorato de sos traballos pùblicos
 Assessorato dei lavori pubblici

Ente acque della Sardegna

INTERCONNESSIONE DEI SISTEMI IDRICI
COLLEGAMENTO TIRSO-FLUMENDOSA 4° LOTTO
COLLEGAMENTO SULCIS - IGLESIENTE
 (Delibera Giunta Regionale n. 44/23 del 07.11.2014 - Convenzione RAS-ENAS del 22.12.2014)

PROGETTO DI FATTIBILITÀ TECNICA - ECONOMICA
 integrato con gli elaborati necessari al fine dell'ottenimento del PUA

LINEE DI INTERVENTO "A" E "C"

ELABORATI GRAFICI DI PROGETTO

VASCA DI CARICO CAMPANASSISSA
 PLANIMETRIA STATO DI PROGETTO CON SISTEMAZIONI ESTERNE E VIABILITA' DI ACCESSO ALL'OPERA

Allegato: **PF.15.2.3**
 scala: 1:200

Mandatari: **SGI** (Ing. Alberto Galli)

Mandanti: **CRITERIA** (Dott. Andrea Soriga), **MCE** (The Milan Company Srl), **Ente acque della Sardegna**

STECI (Ing. Federico Repossi), **Sardegna Ingegneria** (Ing. Domenico Castelli), **Sardegna Ingegneria** (Ing. Umberto Pautasso)

REVISIONE	MODIFICA	DATA	TECNICO	CONTROLLO
REV. 01	PER VALIDAZIONE	Settembre 2019	E.S.	A.G.
REV. 02	PER VALIDAZIONE E RICHIESTE ENAS	Dicembre 2019	F.C.	D.C.

