

LEGENDA

OPERE ESISTENTI

- CONDOTTA GESTITA DALL'ENAS

OPERE IN PROGETTO


- VASCA/PARTITORE
- CONDOTTA
- AREA DI PERTINENZA ALL'OPERA IN PROGETTO

FSC Fondo per lo Sviluppo e la Coesione

REGIONE AUTÒNOMA DE SARDIGNA
REGIONE AUTONOMA DELLA SARDEGNA
 Assessoradu de sos traballos públicos
 Assessorato dei lavori pubblici

Ente acque della Sardegna

INTERCONNESSIONE DEI SISTEMI IDRICI
COLLEGAMENTO TIRSO-FLUMENDOSA 4° LOTTO
COLLEGAMENTO SULCIS - IGLESIENTE
 (Delibera Giunta Regionale n. 44/23 del 07.11.2014 - Convenzione RAS-ENAS del 22.12.2014)

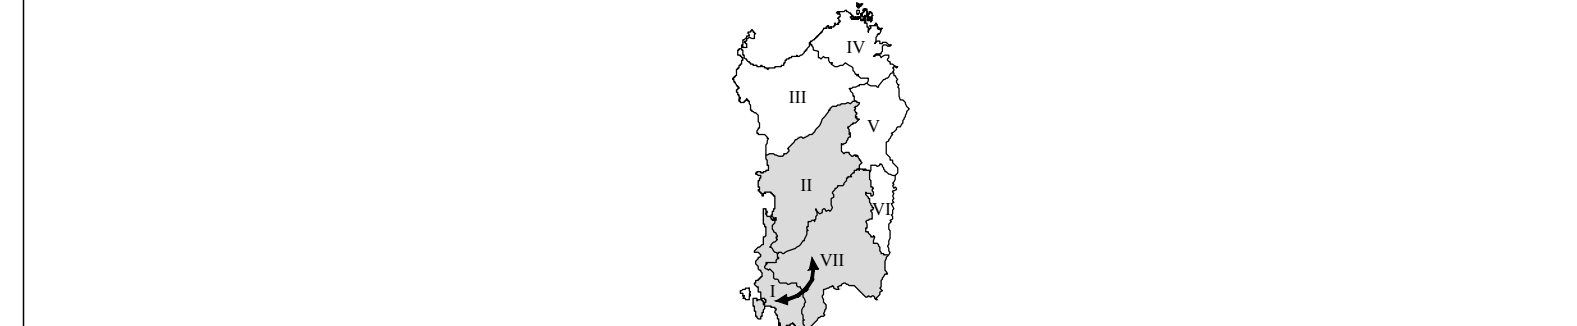

PROGETTO DI FATTIBILITÀ TECNICA - ECONOMICA
 integrato con gli elaborati necessari al fine dell'ottenimento del PUA

LINEA DI INTERVENTO A E C

ELABORATI GRAFICI DI PROGETTO
VASCA DI CARICO CAMPANASSISA
PLANIMETRIA STATO DI PROGETTO
SU ORTOFOTOCARTA
CON UBICAZIONE DELLE OPERE

Redatto da

Allegato: **PF.15.3.1**
 scala: 1:2.000

Mandatario: **SGI** (Studio Gallì Ingegneria S.r.l.)
 Resp. Integrazione Prestazioni Specialistiche: **Ing. Alberto Gallì**

Mandanti: **CRITERIA** (MCE - The Milan Company Srl) and **Ente acque della Sardegna**

Responsabile Unico del Procedimento: **Ing. Dina Cadoni**

Redatto da: **Ing. Domenico Castelli** (STECI S.r.l.) and **Ing. Umberto Pautasso** (SARDEGNA INGEGNERIA S.r.l.)

REVISIONE	MODIFICA	DATA	TECNICO	CONTROLLO
REV. 00	PRIMA EMISSIONE	Maggio 2019	N.G.	D.C.
REV. 01	PER VALIDAZIONE	Settembre 2019	N.G.	D.C.
REV. 02	PER VALIDAZIONE E RICHIESTE ENAS	Dicembre 2019	F.C.	D.C.