


FSC Fondo per lo Sviluppo
REGIONE AUTONOMA DE SARDEGNA
REGIONE AUTONOMA DELLA SARDEGNA
Assessoradu de sos traballus publicos
Assessorato dei lavori pubblici
Ente acque della Sardegna
INTERCONNESSIONE DEI SISTEMI IDRICI
COLLEGAMENTO TIRSO-FLUMEDDOSA 4° LOTTO
COLLEGAMENTO SULCIS - IGLESIENTE
(Delibera Giunta Regionale n. 44/23 del 07.11.2014 - Convenzione RAS-ENAS del 22.12.2014)

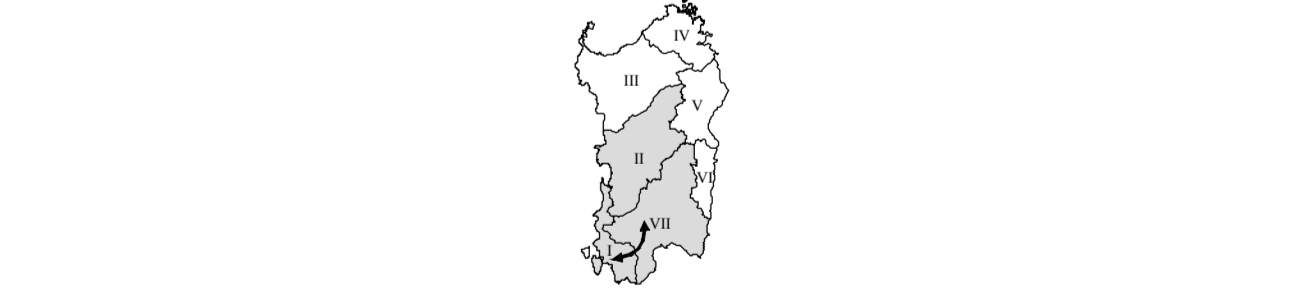

PROGETTO DI FATTIBILITÀ TECNICA - ECONOMICA
integrato con gli elaborati necessari al fine dell'ottenimento del PUA
LINEA DI INTERVENTO A E C

ELABORATI GRAFICI DI PROGETTO
VASCA DI CARICO CAMPANASSISA
SEZIONI E PROSPETTI
Allegato: **PF.15.7**
scala: 1:100

Redatto da
Mandatario: SGI
Mandanti: CRITERIA, MCE The Milan Company Srl, Ente acque della Sardegna
Ing. Alberto Galli
Ing. Federico Repossi
Dott. Andrea Soriga
STECI
Ing. Domenico Gastelli
Ing. Umberto Paulusso

REVISIONE	MODIFICA	DATA	TECNICO	CONTROLLO
REV. 01	PRIMA EMISSIONE	Maggio 2018	N.G.	D.C.
REV. 02	PER VALUTAZIONE	Settembre 2018	A.G.	D.C.
REV. 03	PER VALIDAZIONE E RICHIESTE ENAS	Settembre 2018	P.C.	D.C.