
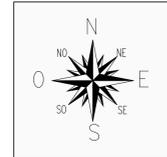
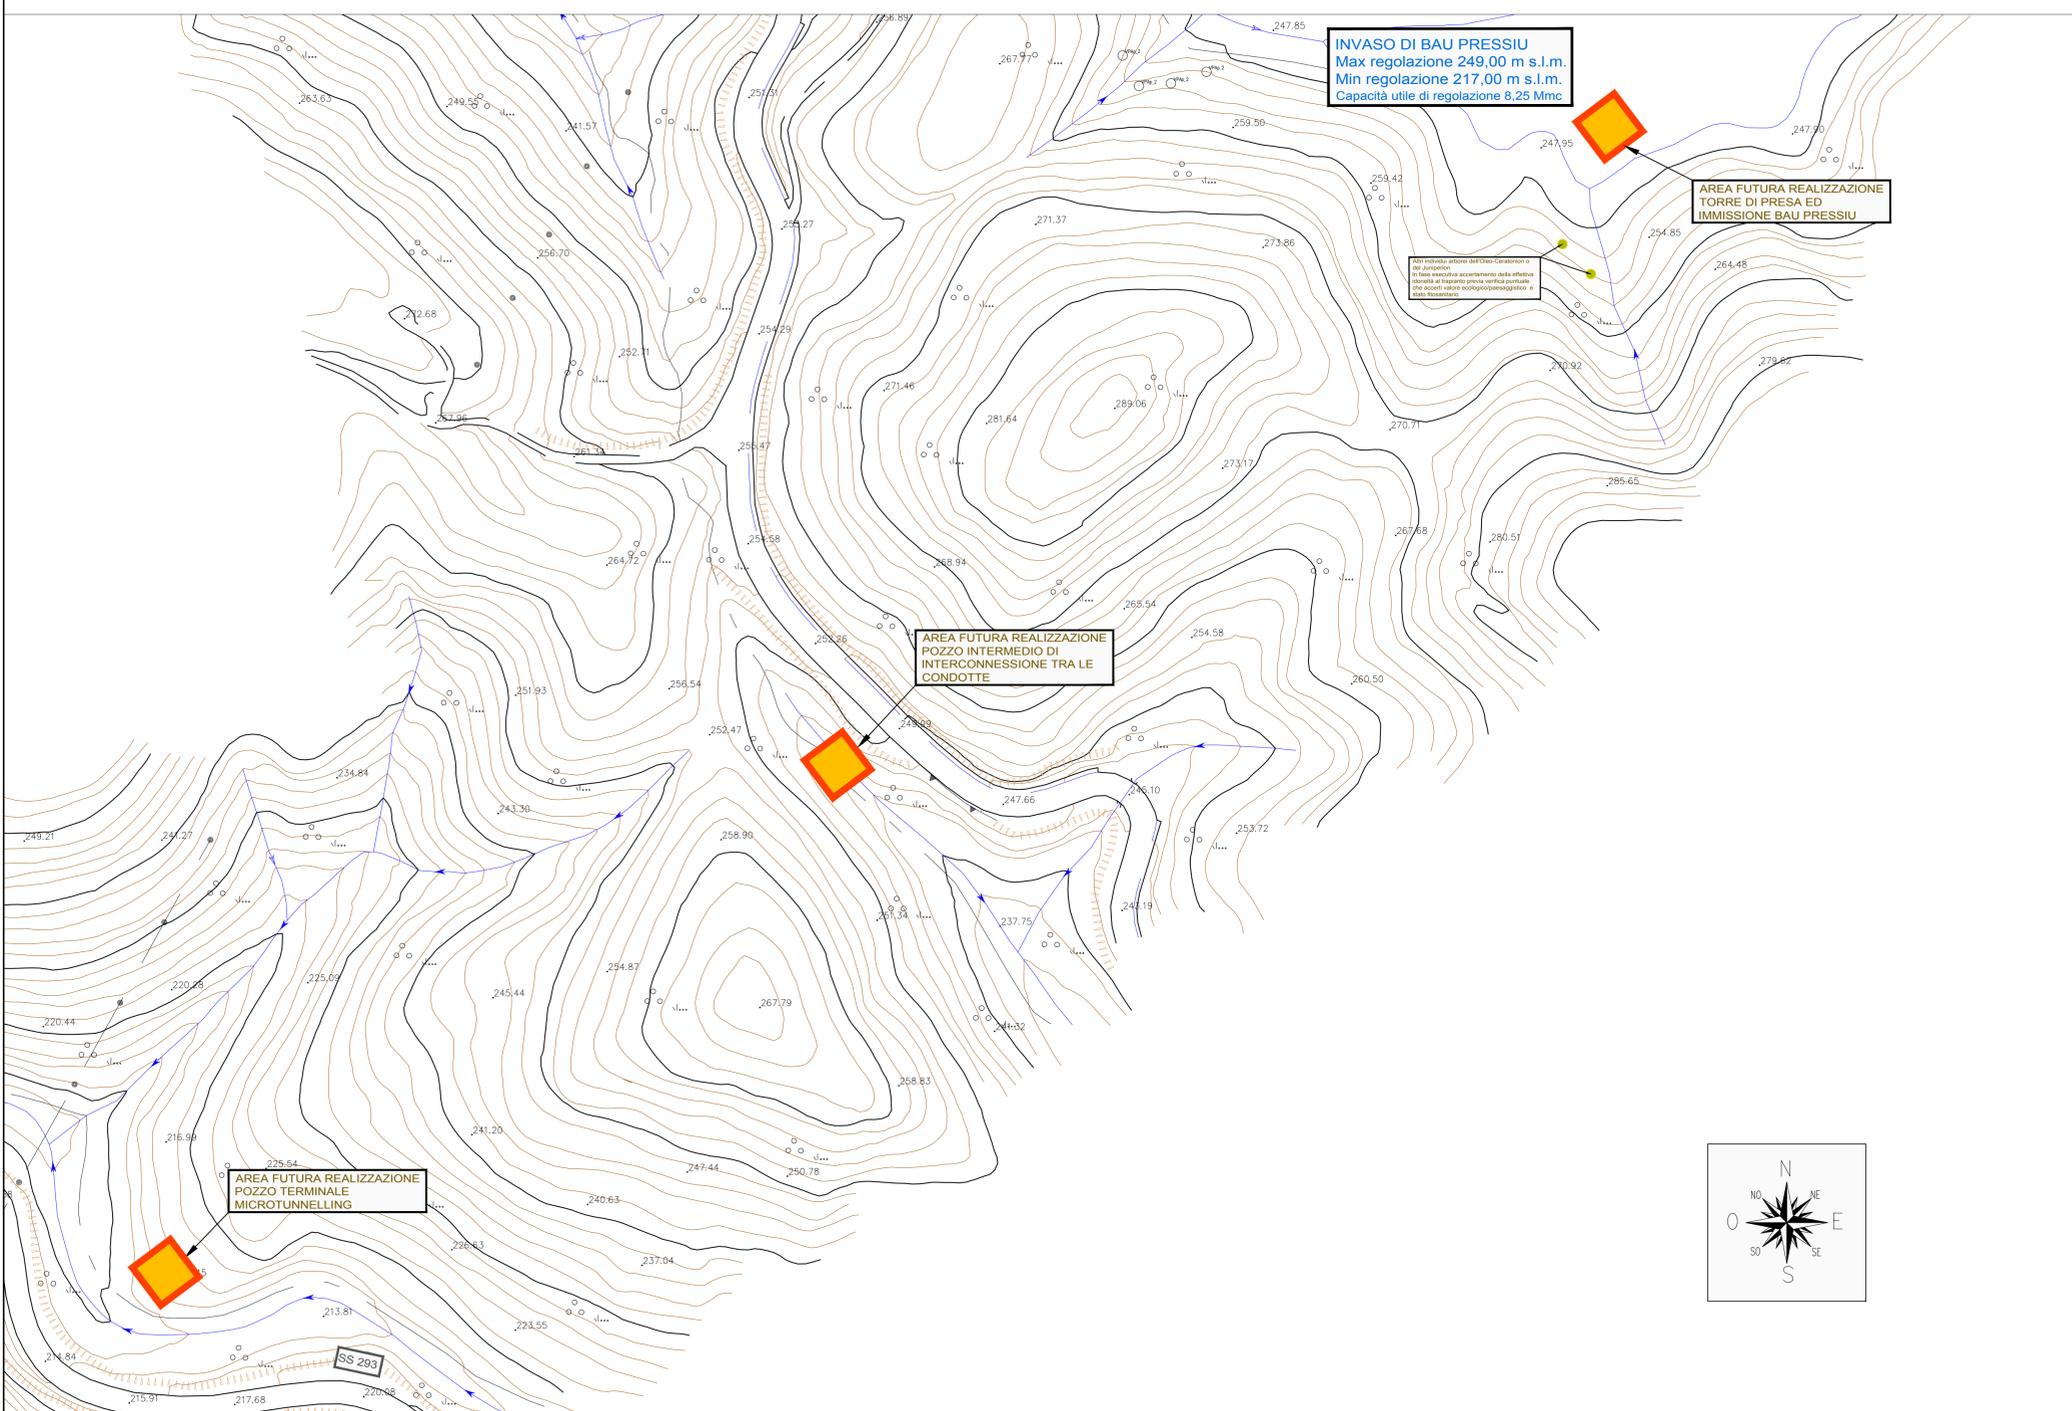
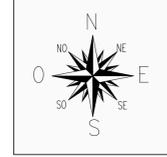


**LEGENDA**  
 OPERE ESISTENTI  
 CONDOTTA GESTITA DALL'ENAS

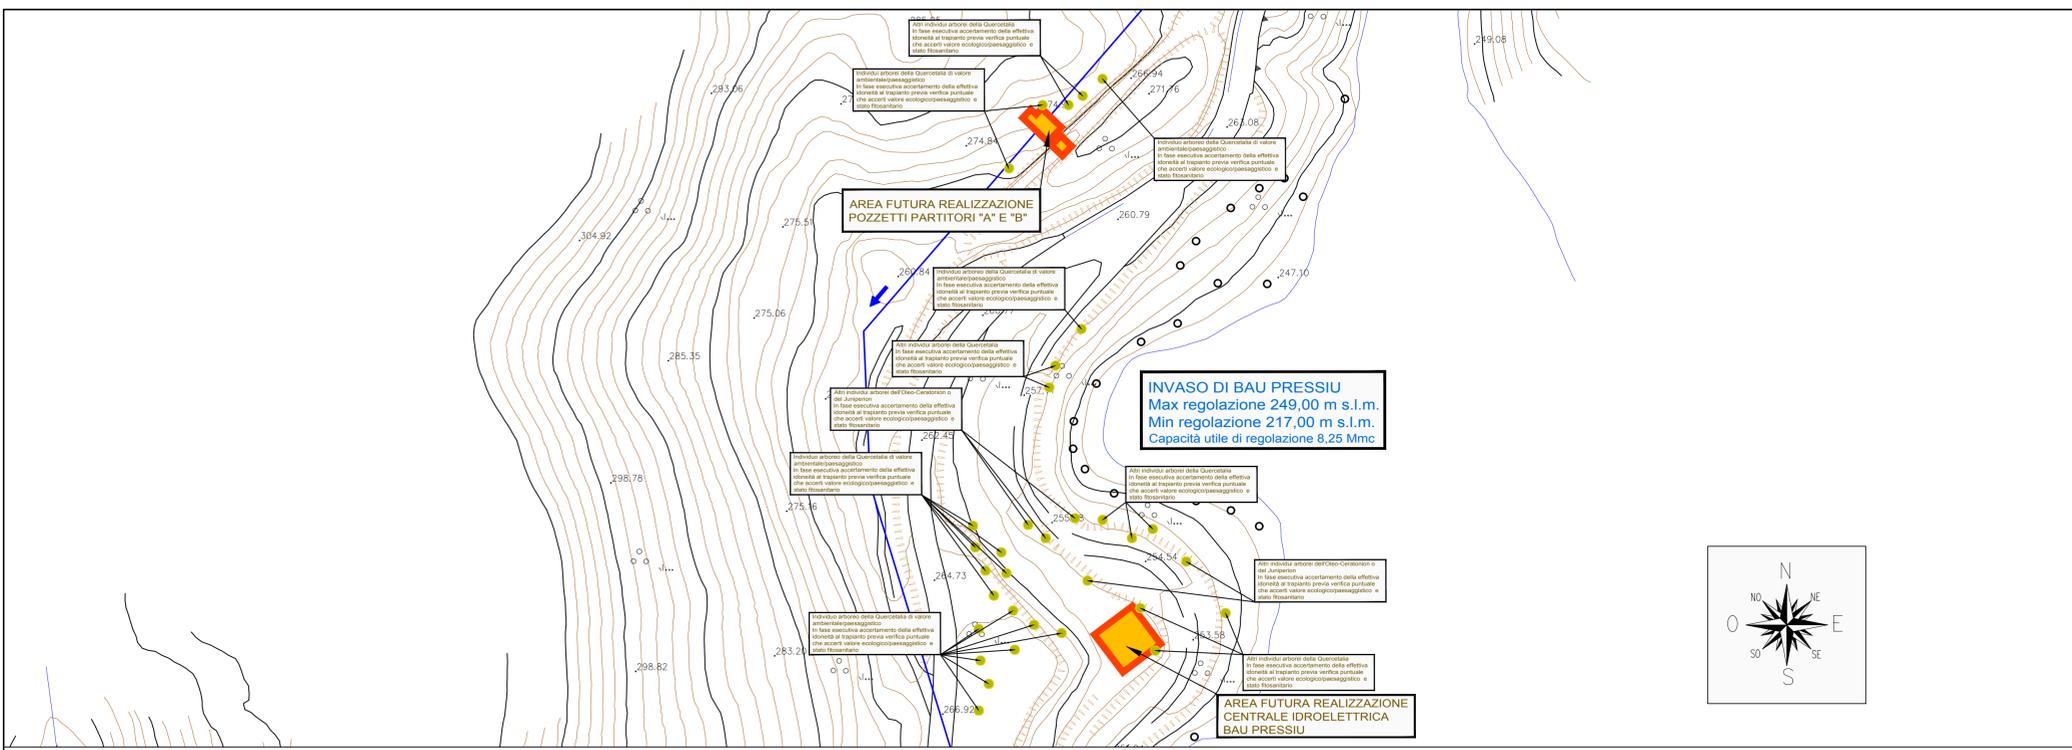

**FSC** Fondo per lo Sviluppo e la Coesione

**REGIONE AUTONOMA DE SARDEGNA**  
 REGIONE AUTONOMA DELLA SARDEGNA  
 Assessoradu de sos traballos publicos  
 Assessorato dei lavori pubblici

**Ente acque della Sardegna**

**INTERCONNESSIONE DEI SISTEMI IDRICI**  
**COLLEGAMENTO TIRSO-FLUMENDOSA 4° LOTTO**  
**COLLEGAMENTO SULCIS - IGLESIENTE**  
 (Delibera Giunta Regionale n. 44/23 del 07.11.2014 - Convenzione RAS-ENAS del 22.12.2014)

**PROGETTO DI FATTIBILITÀ TECNICA - ECONOMICA**  
 integrato con gli elaborati necessari al fine dell'ottenimento del PUA

**LINEA DI INTERVENTO A E C**

**ELABORATI GRAFICI DI PROGETTO**  
 OPERE DI IMMISSIONE E DI PRESA LAGO BAU PRESSIU  
 PLANIMETRIA STATO DI FATTO

Allegato: **PF.16.1.2**  
 scala: 1:1000

Redatto da

Mandatari: **SGI**

Mandanti: **CRITERIA**, **MCE The Milan Company Srl**, **Ente acque della Sardegna**

**Dott. Andrea Soriga** CITEA S.r.l.  
**Ing. Federico Repossi** MCE-The Milan Company S.r.l.  
**Ing. Domenico Castelli** STECI S.r.l.  
**Ing. Umberto Pautasso** Sardegna Ingegneria S.c.a.r.l.

REVISIONE	MODIFICA	DATA	TECNICO	CONTROLLO
REV. 00	PRIMA EMISSIONE	Maggio 2019	N.G.	D.C.
REV. 01	PER VALIDAZIONE	Settembre 2019	N.G.	D.C.
REV. 02	PER VALIDAZIONE E RICHIESTE ENAS	Dicembre 2019	F.C.	D.C.
REV. 03	PER VALIDAZIONE E RICHIESTE ENAS	Gennaio 2020	G.B.	D.C.