




OPERA DI IMMISSIONE E PRESA LAGO BAU PRESSIU PIANTA COPERTURA
scala 1:100

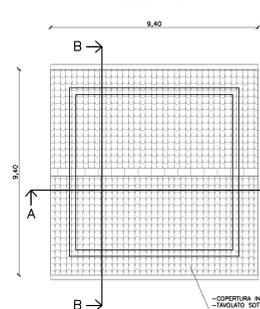


OPERA DI IMMISSIONE E PRESA LAGO BAU PRESSIU PIANTA SEZIONATA QUOTA TUBAZIONE
scala 1:100

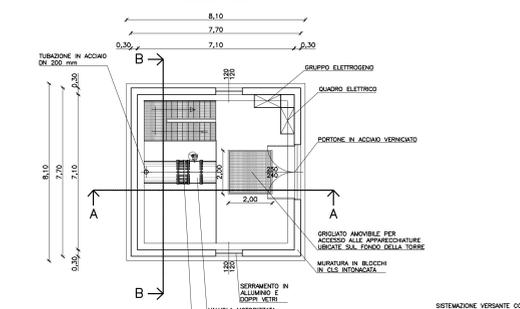


MANUFATTO DI TESTATA OPERA DI IMMISSIONE E PRESA LAGO BAU PRESSIU PIANTA
scala 1:100

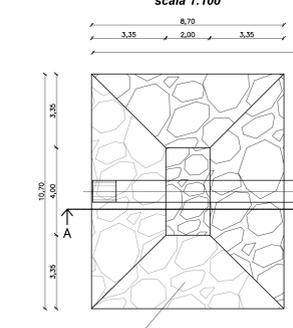


OPERA DI IMMISSIONE E PRESA LAGO BAU PRESSIU PIANTA SEZIONATA QUOTA TUBAZIONE
scala 1:100

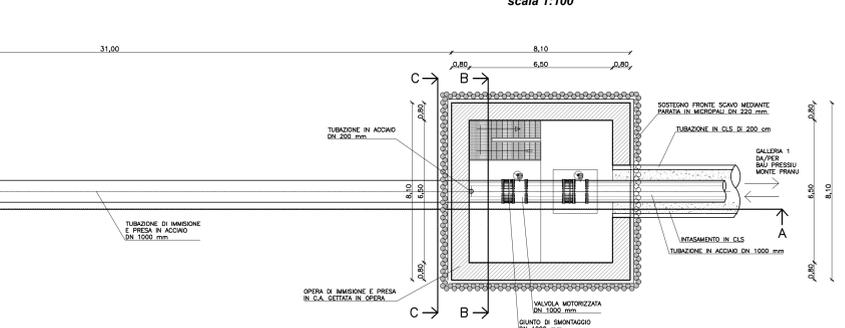


OPERA DI IMMISSIONE E PRESA LAGO BAU PRESSIU PROSPETTO SUD-OVEST
scala 1:100

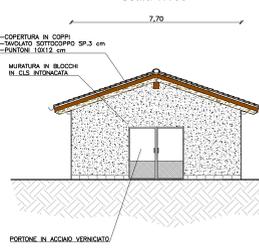


OPERA DI IMMISSIONE E PRESA LAGO BAU PRESSIU PROSPETTO NORD-OVEST
scala 1:100

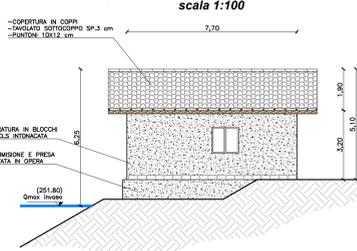


OPERA DI IMMISSIONE E PRESA LAGO BAU PRESSIU PROSPETTO NORD-EST
scala 1:100

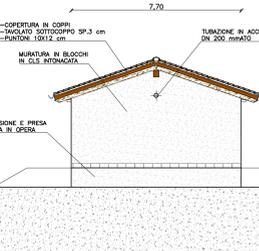


OPERA DI IMMISSIONE E PRESA LAGO BAU PRESSIU PROSPETTO SUD-EST
scala 1:100

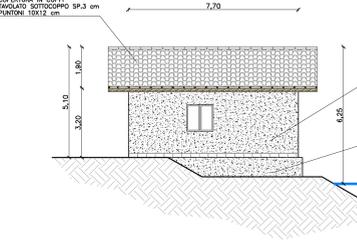


OPERA DI IMMISSIONE E PRESA LAGO BAU PRESSIU PROSPETTO NORD-EST
scala 1:100

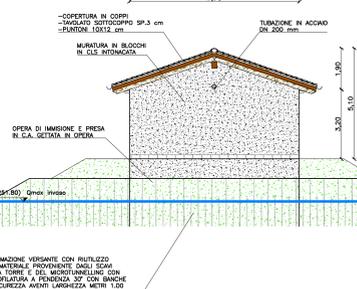


OPERA DI IMMISSIONE E PRESA LAGO BAU PRESSIU SEZIONE A-A FASE 1 - TORRE
scala 1:100

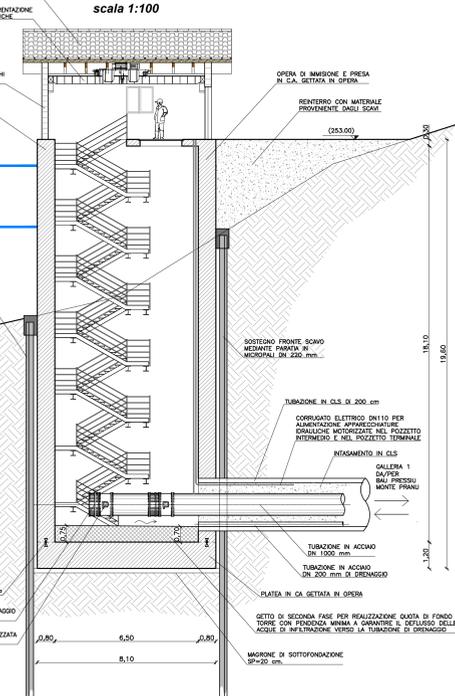

OPERA DI IMMISSIONE E PRESA LAGO BAU PRESSIU SEZIONE A-A FASE 2 - TUBAZIONE DI IMMISSIONE E PRESA
scala 1:100

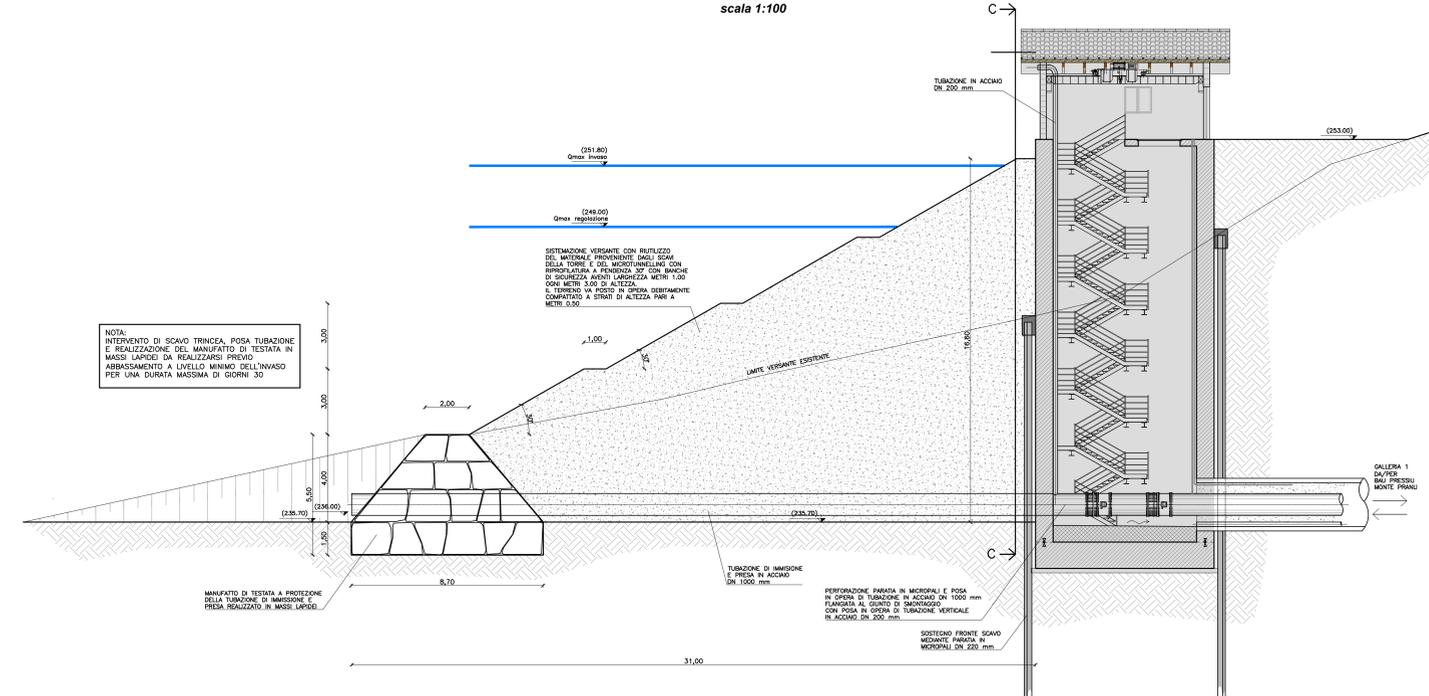

OPERA DI IMMISSIONE E PRESA LAGO BAU PRESSIU SEZIONE B-B
scala 1:100

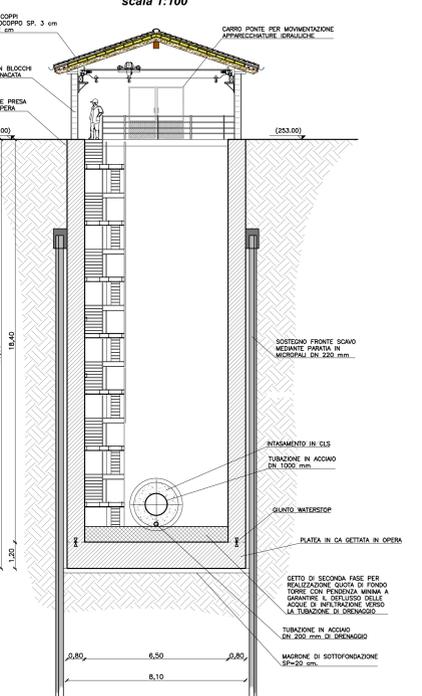

FSC Fondo per lo Sviluppo

REGIONE AUTONOMA DI SARDEGNA
REGIONE AUTONOMA DELLA SARDEGNA
Assessoratu de sos traballus publicus
Assessoratu dei lavori pubblici

Ente acque della Sardegna
INTERCONNESSIONE DEI SISTEMI IDRICI COLLEGAMENTO TIROSO-FILIMENDOSA, 4° LOTTO COLLEGAMENTO SULCIS - IGLESIENTE
(Delibera Giunta Regionale n. 44/23 del 07.11.2014 - Convenzione RAS-ENAS del 22.12.2014)

PROGETTO DI FATTIBILITA' TECNICA - ECONOMICA
integrato con gli elaborati necessari al fine dell'ottenimento del PUA

LINEA DI INTERVENTO A E C

ELABORATI GRAFICI DI PROGETTO
OPERE DI IMMISSIONE E PRESA LAGO BAU PRESSIU ALTERNATIVA A. 1.b
TORRE DI PRESA
PLANIMETRIA, PIANTE, SEZIONI E PROSPETTI

Allegato: **PF.16.11**
scala: 1:500/100

Mandatario: **SGI** Ing. Alberto Dall'Acqua
Mandanti: **CRITERIA** MCE The Milan Company Srl
Dott. Andrea Sorge
Ing. Federico Pissano
Ing. Umberto Pissano

REVISIONE	MODIFICA	DATA	TECNICO	CONTROLLO
REV. 01	PRIMA SOSTITUZIONE	Agosto 2019	N.S.	D.C.
REV. 02	PER VALUTAZIONE	Settembre 2019	N.S.	D.C.
REV. 03	PER VALUTAZIONE E RICHIESTA ENAS	Dicembre 2019	F.C.	D.C.