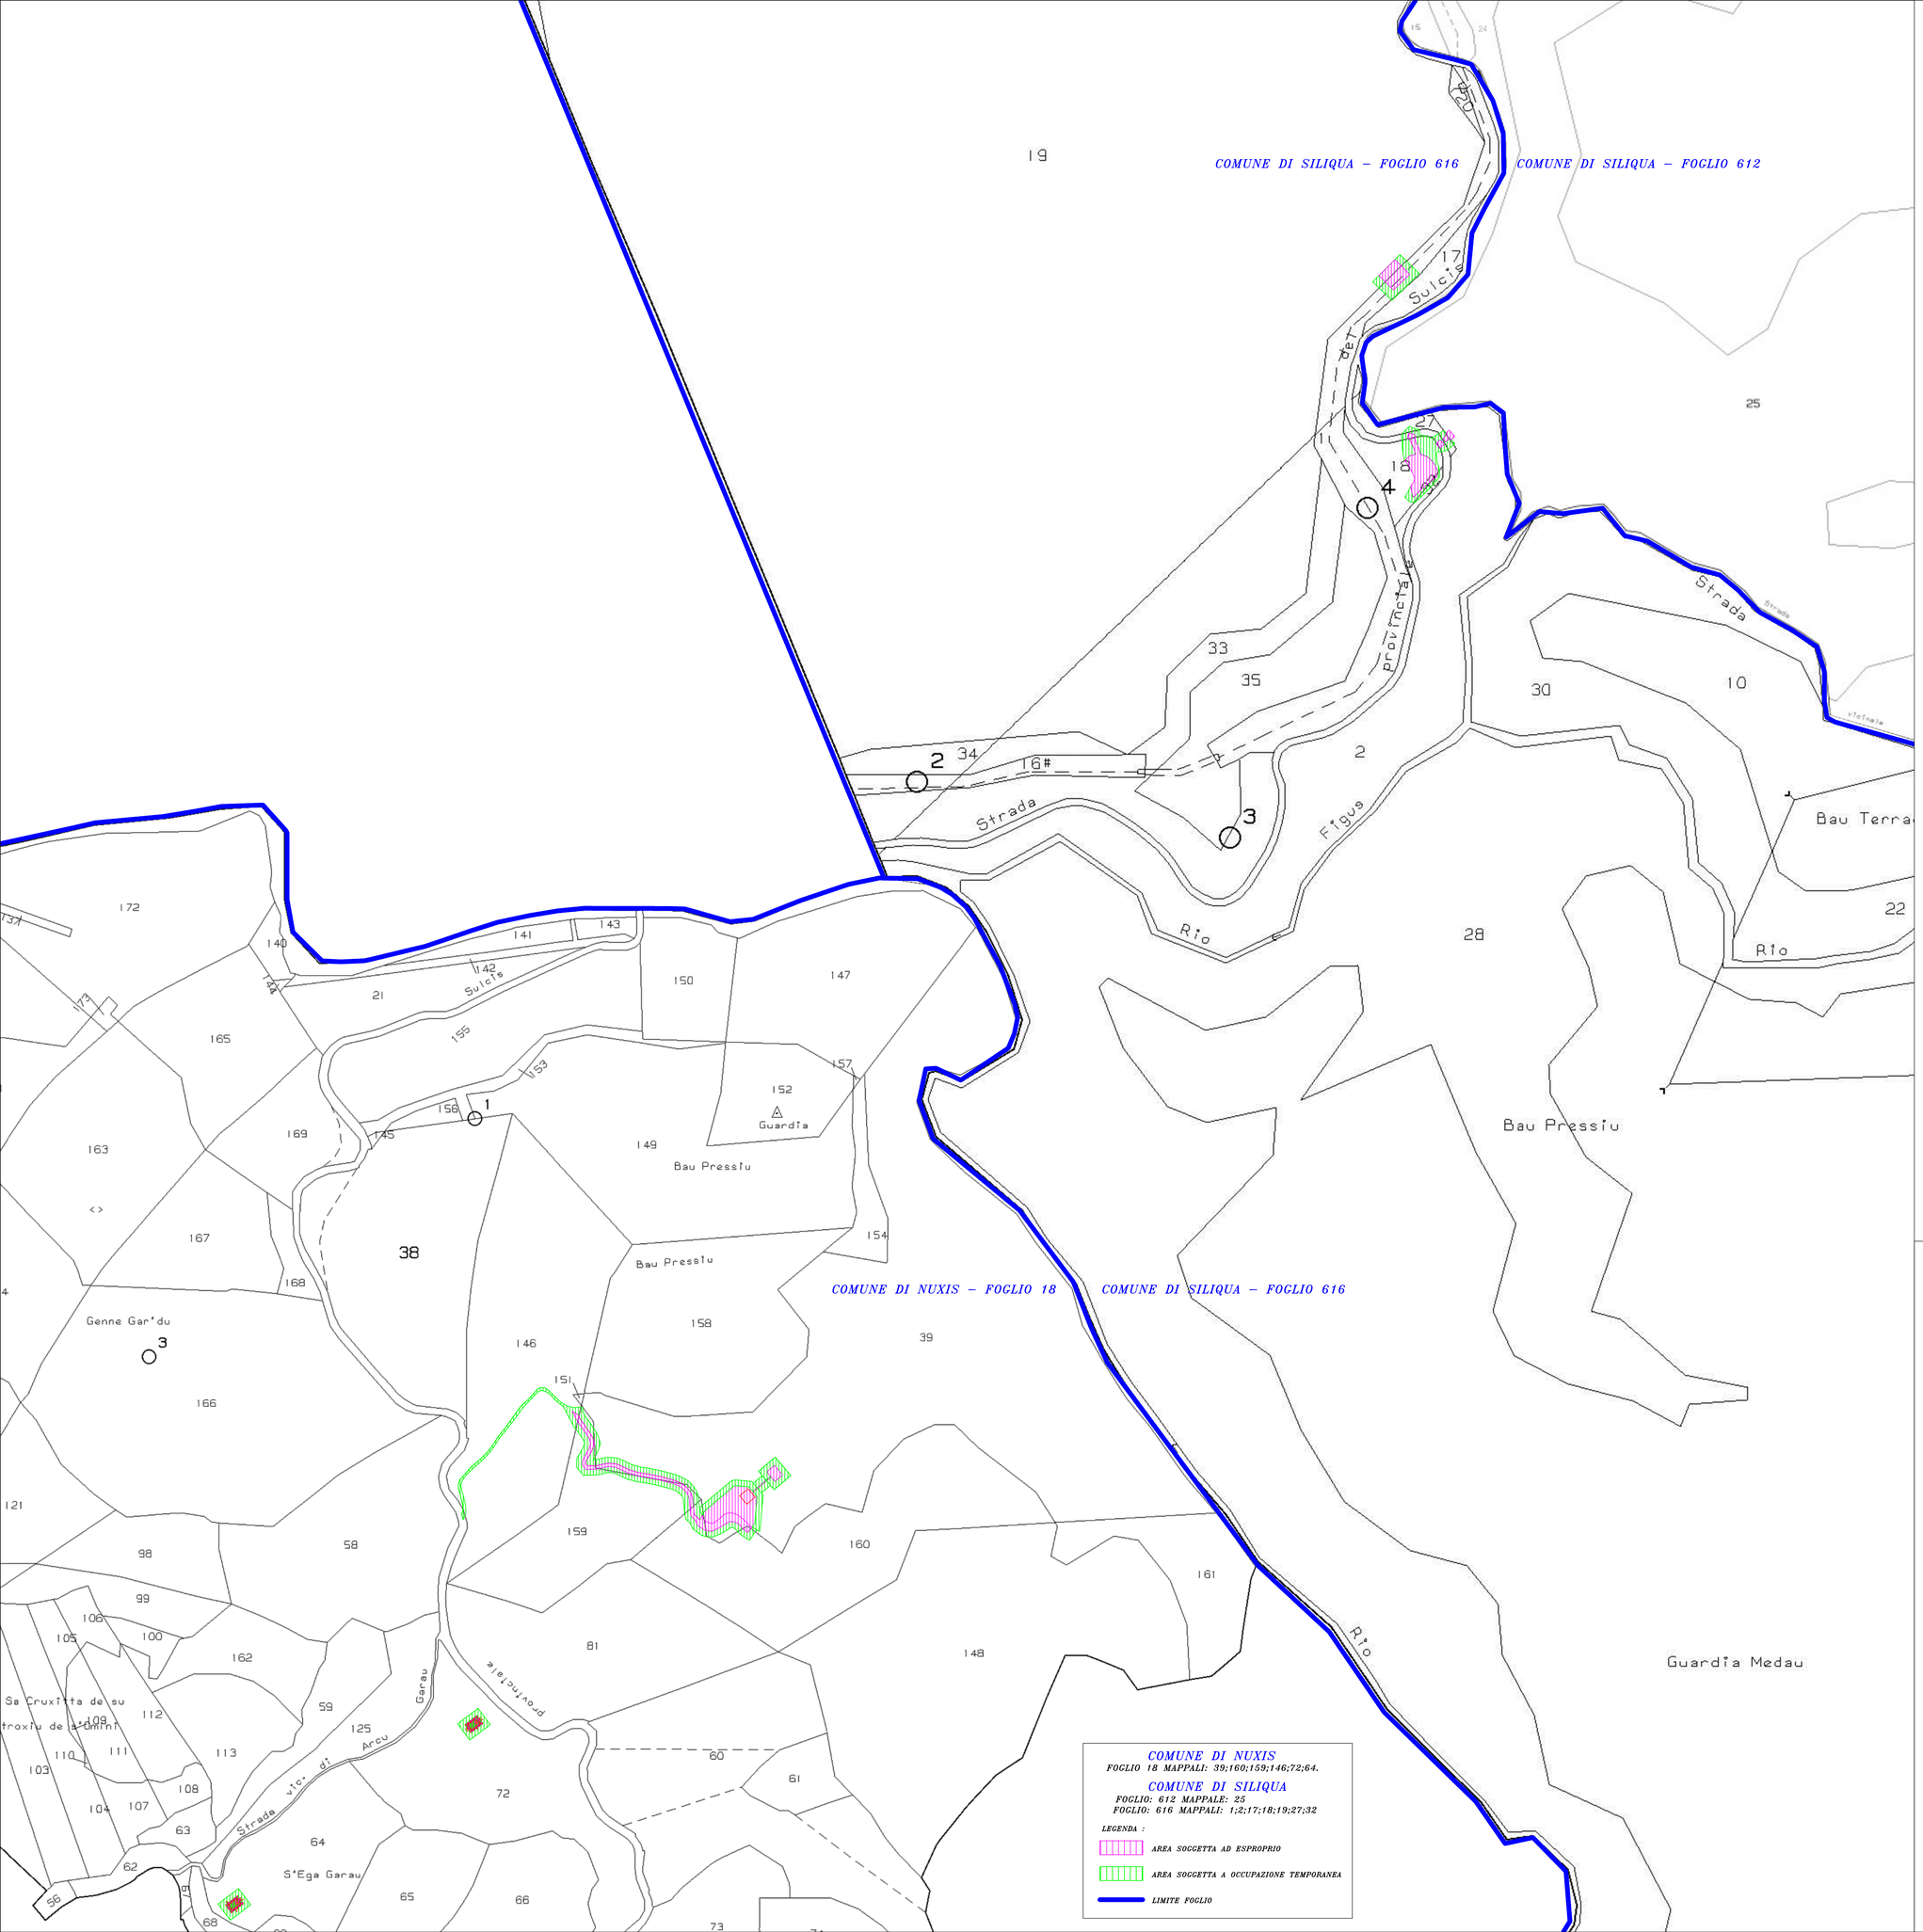

FSC Fondo per lo Sviluppo e la Coesione

REGIONE AUTÒNOMA DE SARDIGNA
REGIONE AUTONOMA DELLA SARDEGNA
Assessoradu de sos traballos pùblicos
Assessorato dei lavori pubblici
Ente acque della Sardegna

INTERCONNESSIONE DEI SISTEMI IDRICI
COLLEGAMENTO TIRSO-FLUMENDOSA 4° LOTTO
COLLEGAMENTO SULCIS - IGLESIENTE
(Delibera Giunta Regionale n. 44/23 del 07.11.2014 - Convenzione RAS-ENAS del 22.12.2014)

PROGETTO DI FATTIBILITÀ TECNICA - ECONOMICA

integrato con gli elaborati necessari al fine dell'ottenimento del PUA

LINEE DI INTERVENTO "A" E "C"

OPERE DI IMMISSIONE E DI PRESA LAGO BAU PRESSIU
Planimetria Catastale

Allegato: PF.16.5
scala: 1:2.000

Redatto da

Mandataria:
SGI life first
Ing. Alberto Galli
Resp. Integrazione Prestazioni Specialistiche SGI Studio Galli Ingegneria S.r.l.

Mandanti:
CRITERIA
MCE The Milan Company Srl
Ente acque della Sardegna

Dott. Andrea Soriga
Criteria S.r.l.
Ing. Federico Repossi
MCE-The Milan Company S.r.l.
Il Responsabile Unico del Procedimento
Ing. Dina Cadoni
STECI s.r.l. SOCIETA' DI INGEGNERIA
Sardegna Ingegneria
Ing. Domenico Castelli
STECI S.r.l.
Ing. Umberto Pautasso
Sardegna Ingegneria S.c.a.r.l.

REVISIONE	MODIFICA	DATA	TECNICO	CONTROLLO
REV. 00	PRIMA EMISSIONE	MAGGIO 2019	C.B.	U.P.
REV. 01	Per validazione	Settembre 2019	M.D.	U.P.
REV. 02	Per validazione	Dicembre 2019	M.D.	U.P.
REV. 03	Per validazione e richieste ENAS	Gennaio 2020	M.D.	U.P.