PROFILO LONGITUDINALE
POZZETTI PARTITORI, CENTRALE E MANUFATTO DI RILASCIO A LAGO "BAU PRESSIU"
Scala 1:200

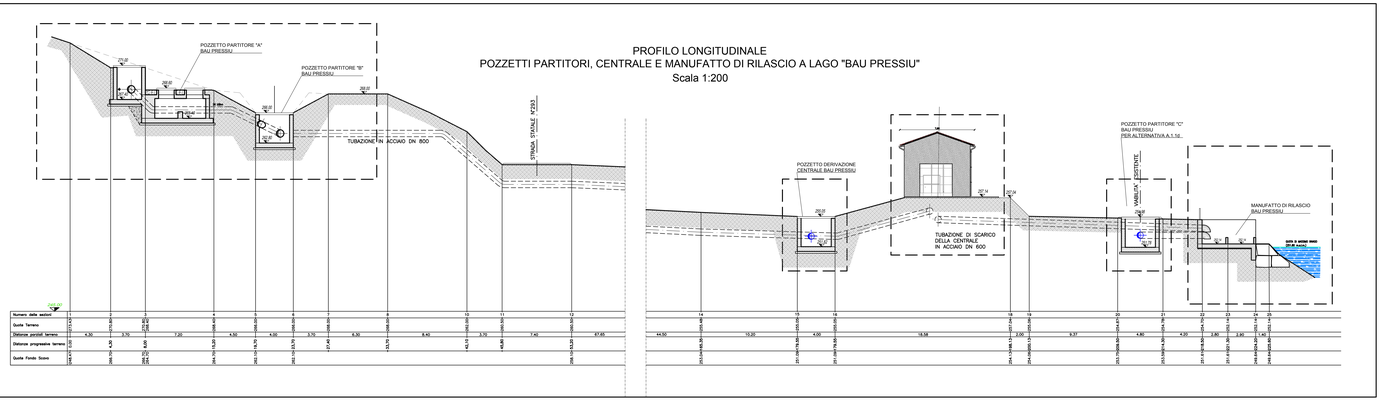

CENTRALE IDROELETTRICA BAU PRESSIU
PROSPETTO NORD
Scala 1:100

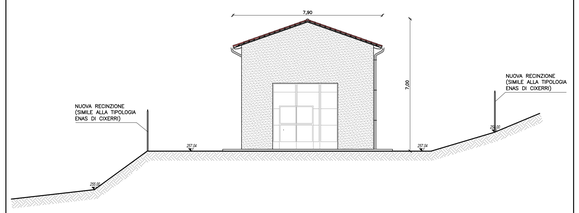

CENTRALE IDROELETTRICA BAU PRESSIU
PROSPETTO SUD
Scala 1:100

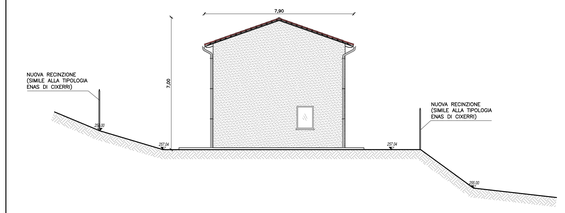

POZZETTI PARTITORI "A" E "B" BAU PRESSIU
SEZIONE A-A
Scala 1:100

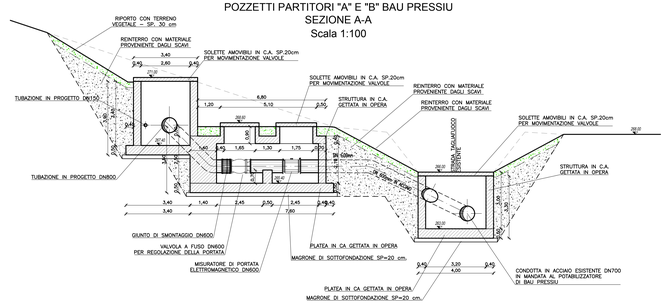

POZZETTO DERIVAZIONE
CENTRALE BAU PRESSIU
SEZIONE A-A
Scala 1:100

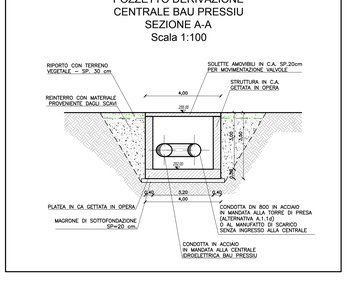

MANUFATTO DI RILASCIO IN LAGO BAU PRESSIU
SEZIONE A-A
Scala 1:100

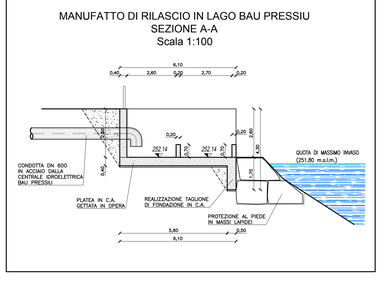

POZZETTO PARTITORE "A" BAU PRESSIU
SEZIONE B-B
Scala 1:100

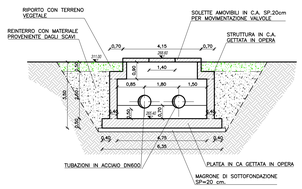

POZZETTO PARTITORE "B" BAU PRESSIU
SEZIONE C-C
Scala 1:100

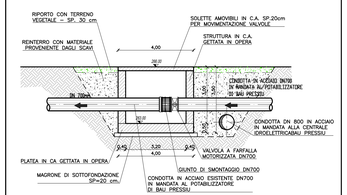

POZZETTO PARTITORE "C" BAU PRESSIU
PER ALTERNATIVA A.1.1d
SEZIONE A-A
Scala 1:100

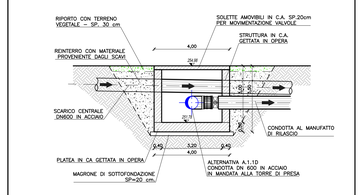

CENTRALE IDROELETTRICA BAU PRESSIU
PROSPETTO OVEST
Scala 1:100

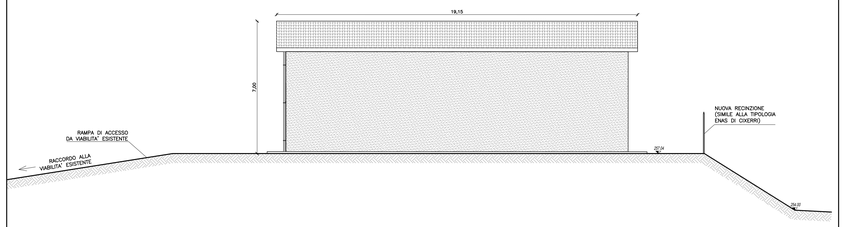

CENTRALE IDROELETTRICA BAU PRESSIU
SEZIONE A-A
Scala 1:100

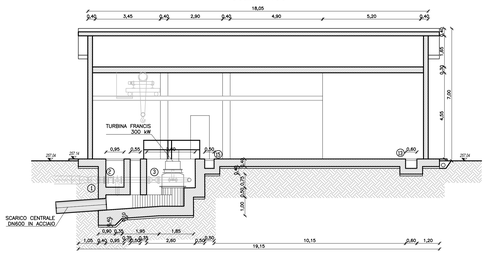

LEGENDA

1) – GIUNTO DIELETTRICO DN 450	8) – DISTRIBUZIONE BT
2) – MISURATORE DI PORTATA DN 450	10) – TRASFORMATORE MT/BT
3) – VALVOLA A FARFALLA DN 450	11) – MT
4) – CONDOTTO DI SCARICO DN 300	12) – MT ENEL
5) – VALVOLA A SPINA DN 300	13) – PASSACAVI cm 60x50xL
6) – CENTRALINA OLEODINAMICA	14) – PASSACAVI cm 30x25xL
7) – QUADRO DI CONTROLLO	15) – PASSACAVI cm 50x50xL
9) – CARICABATTERIA	

CENTRALE IDROELETTRICA BAU PRESSIU
SEZIONE B-B
Scala 1:100

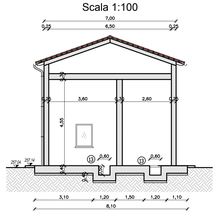

CENTRALE IDROELETTRICA BAU PRESSIU
PROSPETTO EST
Scala 1:100

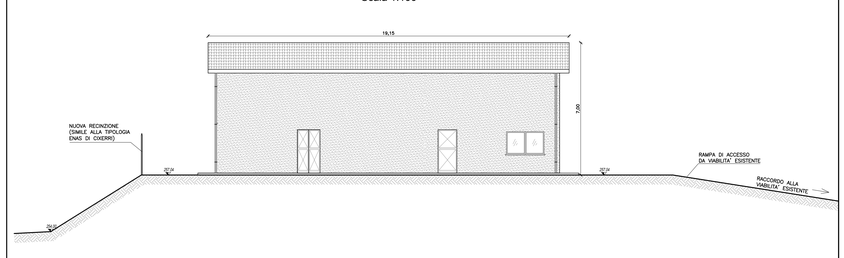

FSC Fondo per lo Sviluppo e la Coesione

REGIONE AUTÒNOMA DE SARDIGNA
REGIONE AUTONOMA DELLA SARDEGNA
Assessoratu de sos traballos públicos
Assessorato dei lavori pubblici

Ente acque della Sardegna

INTERCONNESSIONE DEI SISTEMI IDRICI
COLLEGAMENTO TIRSO-FLUMENDOSA 4° LOTTO
COLLEGAMENTO SULCIS - IGLESIENTE
(Delibera Giunta Regionale n. 44/23 del 07.11.2014 - Convenzione RAS-ENAS del 22.12.2014)

PROGETTO DI FATTIBILITÀ TECNICA - ECONOMICA
integrato con gli elaborati necessari al fine dell'ottenimento del PUA

LINEA DI INTERVENTO A E C

ELABORATI GRAFICI DI PROGETTO
IMMISSIONE LAGO
CENTRALE IDROELETTRICA BAU PRESSIU
E POZZETTI PARTITORI
SEZIONI E PROSPETTI

Allegato: **PF.16.9**
scala: 1:100

Redatto da

Mandataria:
SGI
Ing. Alberto Galli
Resp. Integrazione Prestazioni Specialistiche
SGI Studio Galli Ingegneria S.r.l.

Mandanti:
CRITERIA
MCE
The Milan Company Srl
Ente acque della Sardegna
Il Responsabile Unico del Procedimento
Ing. Dina Cadoni

Dott. Andrea Soriga
Criteria S.r.l.
STECI S.r.l. INGEGNERIA
Ing. Federico Reposi
MCE-The Milan Company S.r.l.
Ing. Domenico Castelli
STECI S.r.l.
Ing. Umberto Paulasso
Sardegna Ingegneria S.r.e.a.r.l.

REVISIONE	MODIFICA	DATA	TECNICO	CONTROLLO
REV. 00	PRIMA EMISSIONE	Maggio 2019	N.G.	D.C.
REV. 01	PER VALIDAZIONE	Settembre 2019	N.G.	D.C.
REV. 02	PER VALIDAZIONE E RICHIESTE ENAS	Dicembre 2019	F.C.	D.C.
REV. 03	PER VALIDAZIONE E RICHIESTE ENAS	Gennaio 2020	F.C.	D.C.