

LEGENDA

OPERE ESISTENTI

- ★ IMPIANTO DI SOLLEVAMENTO
- VASCA PARTITORE E PRESA
- ▲ DIGA
- CONDOTTA GESTITA DALL'ENAS
- CANALE GESTITO DALL'ENAS
- CONDOTTA CONSORZIO DI BONIFICA DEL CIXERRI

OPERE IN PROGETTO


- ★ IMPIANTO DI SOLLEVAMENTO
- VASCA/PARTITORE
- CONDOTTA

FSC Fondo per lo Sviluppo e la Coesione

REGIONE AUTONOMA DE SARDIGNA
REGIONE AUTONOMA DELLA SARDEGNA
 Assessoradu de sos traballos públicos
 Assessorato dei lavori pubblici

Ente acque della Sardegna

INTERCONNESSIONE DEI SISTEMI IDRICI
COLLEGAMENTO TIRSO-FLUMENDOSA 4° LOTTO
COLLEGAMENTO SULCIS - IGLESIENTE
 (Delibera Giunta Regionale n. 44/23 del 07.11.2014 - Convenzione RAS-ENAS del 22.12.2014)

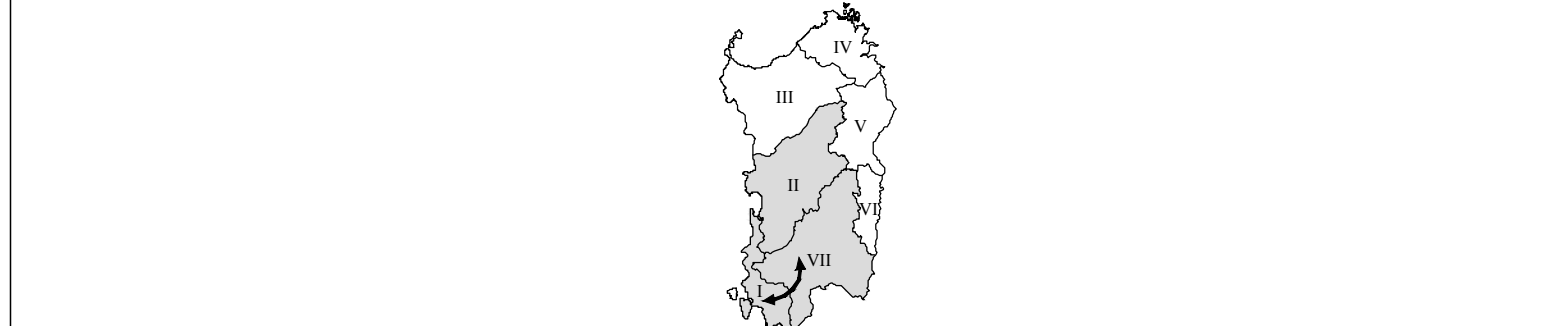

PROGETTO DI FATTIBILITÀ TECNICA - ECONOMICA
 integrato con gli elaborati necessari al fine dell'ottenimento del PUA

LINEA DI INTERVENTO A E C

ELABORATI GRAFICI DI PROGETTO
SISTEMA POMPAGGIO TURBINAGGIO MONTE PRANU
PLANIMETRIA STATO DI PROGETTO
SU ORTOFOTOCARTA
CON UBICAZIONE DELLE OPERE

Redatto da

Allegato: **PF.18.3.1**
 scala: 1:2.000

Mandatario: **SGI**

Mandanti: **CRITERIA**, **MCE The Milan Company Srl**, **Ente acque della Sardegna**

Ing. Alberto Galli
 Resp. Integrazione Prestazioni Specialistiche
 SGI Studio Galli Ingegneria S.r.l.

Dott. Andrea Soriga
 Criteria S.r.l.

Ing. Federico Repossi
 MCE-The Milan Company S.r.l.

Ing. Domenico Castelli
 STECI S.r.l.

Ing. Umberto Pautasso
 Sardegna Ingegneria S.c.a.r.l.

Il Responsabile Unico del Procedimento
 Ing. Dina Cadoni

REVISIONE	MODIFICA	DATA	TECNICO	CONTROLLO
REV. 00	PRIMA EMISSIONE	Maggio 2019	N.G.	D.C.
REV. 01	PER VALIDAZIONE	Settembre 2019	N.G.	D.C.
REV. 02	PER VALIDAZIONE E RICHIESTE ENAS	Ottobre 2019	N.G.	D.C.
REV. 03	PER VALIDAZIONE E RICHIESTE ENAS	Dicembre 2019	F.C.	D.C.