SCAVI E BONIFICHE	
SCOTICO	11.00 mq
BONIFICA	2.65 mq
FOSSO (SEZ. OBBL.)	0.73 mq
SBANCAMENTO MURO	6.11 mq
RILEVATI	
RILEVATO	82.00 mq
TERRENO VEGETALE	2.46 mq
SOVRASTRUTTURA STRADALE	
STRATO DI USURA	0.22 mq
STRATO DI BINDER	0.34 mq
STRATO DI BASE	0.56 mq
FONDAZIONE	1.16 mq
SOTTOFONDAZIONE	1.81 mq
MANUFATTI	
CORDOLO	0.04 mq

SEZIONE N. : 64
QT. PROGETTO : 514.154
DIST.PROG. : 0+011.911
DIST.PREC. : 1.911
DIST.SUCC. : 8.089

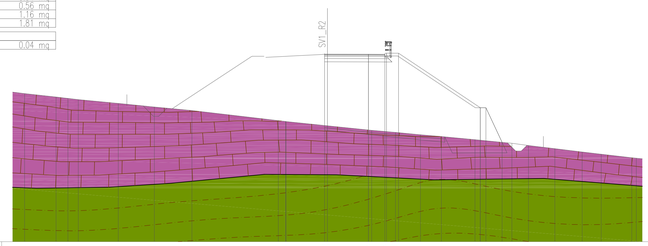

SCALA 1:200

QT.RIF. 497.000

| | | |