


- LEGENDA**
- OPERE ESISTENTI**
 - IMPIANTO DI SOLLEVAMENTO
 - VASCA, PARTITORE E PRESA
 - DIGA
 - CONDOTTA GESTITA DALLENAS
 - CANALE GESTITO DALLENAS
 - CONDOTTA CONSORZIO DI BONIFICA DEL CIXERRI
 - CONDOTTA CONSORZIO DI BONIFICA BASSO SULCIS
 - FOTABILIZZATORE ABBANOA
 - OPERE IN PROGETTO**
 - IMPIANTO DI SOLLEVAMENTO
 - VASCA/PARTITORE
 - CONDOTTA
 - AREA CAMPO FOTOVOLTAICO
 - NODO PRINCIPALE
 - SEZIONE PROFILO
 - ULTERIORI OPERE IPOTIZZATE
 - CONDOTTA

FSC Fondo per lo Sviluppo e la Coesione

REGIONE AUTONOMA DE SARDEGNA
REGIONE AUTONOMA DELLA SARDEGNA
 Assessoratu de sos traballus pùblicos
 Assessoratu dei lavori pubblici

Ente acque della Sardegna

INTERCONNESSIONE DEI SISTEMI IDRICI
COLLEGAMENTO TIRSO-FLUMENDOSA 4° LOTTO
COLLEGAMENTO SULCIS - IGLESIENTE
 (Delibera Giunta Regionale n. 44/23 del 07.11.2014 - Convenzione RAS-ENAS del 22.12.2014)

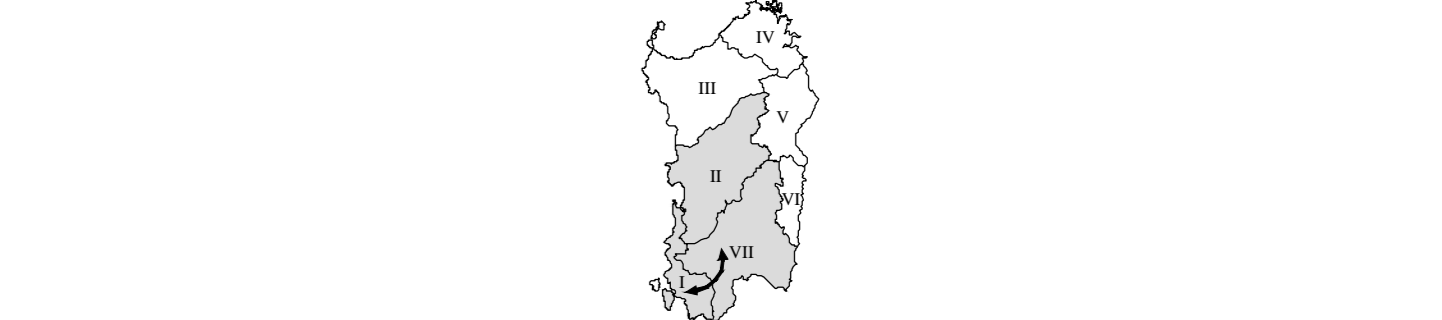

PROGETTO DI FATTIBILITÀ TECNICA - ECONOMICA
 integrato con gli elaborati necessari al fine dell'ottenimento del PUA
LINEE DI INTERVENTO "A" E "C"

ELABORATI AFFERENTI ALLE ALTERNATIVE PROGETTUALI Allegato: **PF.3.1**
 scala: 1:10.000

Redatto da: **SGI** (Società di Ingegneria)

Mandatari: **Ing. Alberto Galli** (Resp. Integrazione Progettazione Specialistica) e **MCE** (The Milan Company Srl)

Mandatari: **Dott. Andrea Soriga** (Criteri S.r.l.) e **Ing. Federico Reppali** (MCE - The Milan Company S.r.l.)

Mandatari: **Ing. Domenico Castelli** (STECI S.r.l.) e **Ing. Umberto Pautasso** (Società di Ingegneria)

Ente acque della Sardegna
 Il Responsabile Unico del Procedimento: Ing. Dina Cadoni

REVISIONE	MODIFICA	DATA	TECNICO	CONTROLLO
REV. 00	PRIMA EMISSIONE	Maggio 2019	M.D.	U.P.
REV. 01	Per selezione	Settembre 2019	M.D.	U.P.