SCAVI E BONIFICHE	
STERRO	112,76 mq
BONIFICA	3,24 mq
FOSSO (SEZ. OBBL.)	1,03 mq
RILEVATI	
TERRENO VEGETALE	2,42 mq
SOVRASTRUTTURA STRADALE	
STRATO DI USURA	0,78 mq
STRATO DI BINDER	0,39 mq
STRATO DI BASE	0,64 mq
FONDAZIONE	1,29 mq
SOTTOFONDAZIONE	1,95 mq
MANUFATTI	
CANALETTA SCAVO	0,83 mq

SEZIONE N. : 132
QT. PROGETTO : 519.673
DIST.PROG. : 0+190.000
DIST.PREC. : 4.197
DIST.SUCC. : 10.000

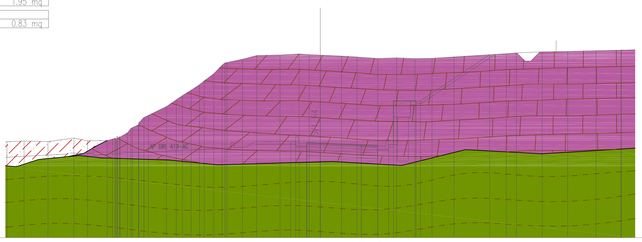

SCALA 1:200

QT.RIF. 511.000

Q. PROG. STRATO SUP.	519.68 519.73 519.67 519.51 519.45 519.41
Q. PROG. STR. SUP. TER. VEG.	520.04 519.80 519.80 519.82 519.82 520.12 519.84
QUOTE TERRENO	519.78 519.84 519.79 520.11 519.86 519.88 519.88 519.88