


- LEGENDA**
- OPERE ESISTENTI**
    - ★ IMPIANTO DI SOLLEVAMENTO
    - VASCA, PARTITORE E PRESA
    - DIGA
    - CONDOTTA GESTITA DALL'ENAS
    - CANALE GESTITO DALL'ENAS
    - CONDOTTA CONSORZIO DI BONIFICA DEL CIXERRI
    - CONDOTTA CONSORZIO DI BONIFICA BASSO SULCIS
    - ☑ POTABILIZZATORE ABBANOA
  - OPERE IN PROGETTO**
    - ★ IMPIANTO DI SOLLEVAMENTO
    - VASCA/PARTITORE
    - CONDOTTA
    - ▨ AREA CAMPO FOTOVOLTAICO
    - ▲ NODO PRINCIPALE
    - ⚡ SEZIONE PROIELO
    - CONDOTTA

**FSC** Fondo per lo Sviluppo Sostenibile  
**REGIONE AUTONOMA DE SARDEGNA**  
**REGIONE AUTONOMA DELLA SARDEGNA**  
 Assessoradu de sos traballos públicos  
 Assessorato dei lavori pubblici  
**Ente acque della Sardegna**

**INTERCONNESSIONE DEI SISTEMI IDRICI**  
**COLLEGAMENTO TIRO-FLUMENDOSA 4° LOTTO**  
**COLLEGAMENTO SULCIS - IGLESIENTE**  
 (Delibera Giunta Regionale n. 44/23 del 07.11.2014 - Convenzione RAS-ENAS del 22.12.2014)

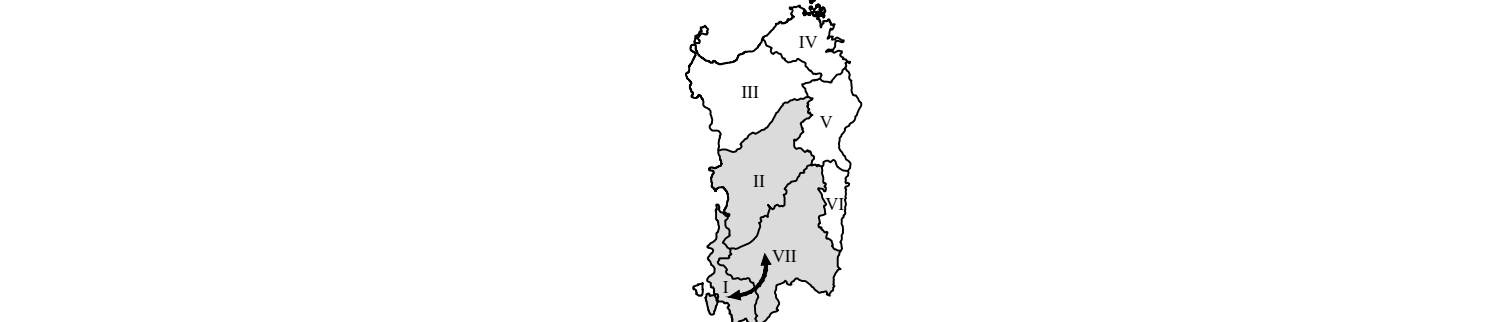

**PROGETTO DI FATTIBILITÀ TECNICA - ECONOMICA**  
 integrato con gli elaborati necessari al fine dell'ottenimento del PUA  
**LINEE DI INTERVENTO "A" E "C"**

ELABORATI AFFERENTI ALLE ALTERNATIVE PROGETTUALI Allegato: **PF.3.5**  
 scala: 1:10.000

Redatto da: **SGI** Ing. Alberto Galli  
 Mandanti: **CRITERIA** MCE The Milan Company Srl, Ente acque della Sardegna  
 Dott. Andrea Soriga, Ing. Federico Roposi, Ing. Umberto Pausasso  
 STECI, MCE, Ente acque della Sardegna  
 Ing. Domenico Castelli, Ing. Umberto Pausasso

REVISIONE	MODIFICA	DATA	TECNICO	CONTROLLO
REV. 00	PRIMA EMISSIONE	Maggio 2019	M.D.	G.P.
REV. 01	Per validazione	Settembre 2019	M.D.	G.P.
REV. 02	Per validazione e richiesta ENAS	Settembre 2020	M.D.	G.P.