


QUADRO UNIONE C.T.R.

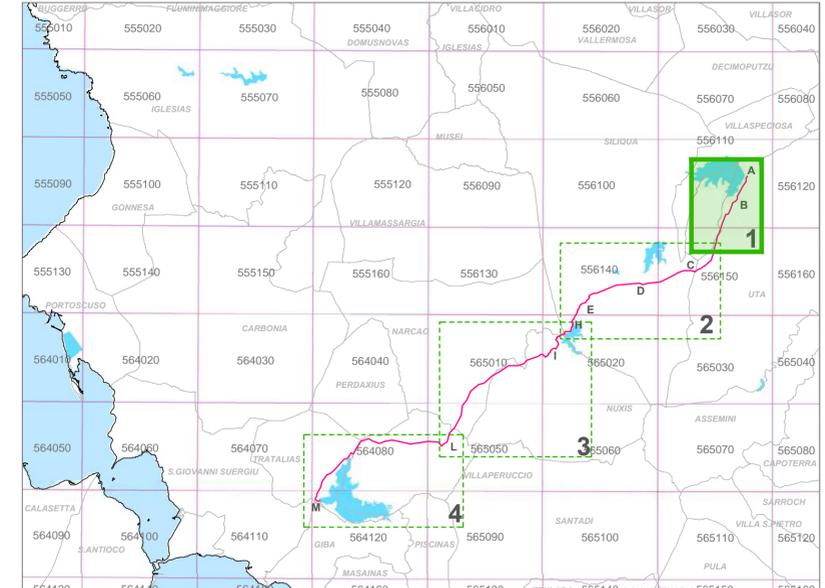

LEGENDA

- OPERE ESISTENTI**
- IMPIANTO DI SOLLEVAMENTO
 - VASCA, PARTITORE E PRESA
 - DIGA
 - CONDOTTA GESTITA DALL'ENAS
 - CANALE GESTITO DALL'ENAS
 - CONDOTTA CONSORZIO DI BONIFICA DEL CIXERRI
 - CONDOTTA CONSORZIO DI BONIFICA BASSO SULCIS
 - POTABILIZZATORE ABBANOIA
- OPERE IN PROGETTO**
- IMPIANTO DI SOLLEVAMENTO
 - VASCA/PARTITORE
 - CONDOTTA
 - NODO PRINCIPALE
 - SEZIONE PROFILO
- ULTERIORI OPERE IPOTIZZATE**
- CONDOTTA



REGIONE AUTÒNOMA DE SARDIGNA
REGIONE AUTONOMA DELLA SARDEGNA
 Assessoradu de sos traballos pùblicos
 Assessorato dei lavori pubblici
Ente acque della Sardegna



INTERCONNESSIONE DEI SISTEMI IDRICI
COLLEGAMENTO TIRSO-FLUMENDOSA 4° LOTTO
COLLEGAMENTO SULCIS - IGLESIENTE
 (Delibera Giunta Regionale n. 44/23 del 07.11.2014 - Convenzione RAS-ENAS del 22.12.2014)



PROGETTO DI FATTIBILITÀ TECNICA - ECONOMICA
 integrato con gli elaborati necessari al fine dell'ottenimento del PUA

| | |
|---|-------------------------|
| LINEE DI INTERVENTO "A" E "C" | |
| ELABORATI AFFERENTI ALLE ALTERNATIVE PROGETTUALI | Allegato: PF.4.1 |
| ALTERNATIVA A1.2 Planimetria Quadro 1 | |
| scala: 1:10.000 | |

Redatto da

Mandataria:  **SGI** *life firm*

Mandanti:  **CRITERIA**  **MCE**
The Milan Company Srl  **Ente acque della Sardegna**

Il Responsabile Unico del Procedimento
Ing. Dina Cadoni

 **STECI** *SOCIETÀ DI INGEGNERIA*  **Sardigna Ingegneria**

 **Ing. Domenico Castelli**
STECI S.r.l.  **Ing. Umberto Pautasso**
Sardigna Ingegneria S.c.a.r.l.

| REVISIONE | MODIFICA | DATA | TECNICO | CONTROLLO |
|-----------|-----------------|----------------|---------|-----------|
| REV. 00 | Prima emissione | Maggio 2019 | M.D. | U.P. |
| REV. 01 | Per validazione | Settembre 2019 | M.D. | U.P. |
| | | | | |