


ALTERNATIVA A2 - TRATTO E-D
 Condotta Vasca di carico Medau Zirimilis -
 Centrale Ponte Murtas
 Acciaio DN 900 L = 21974 m

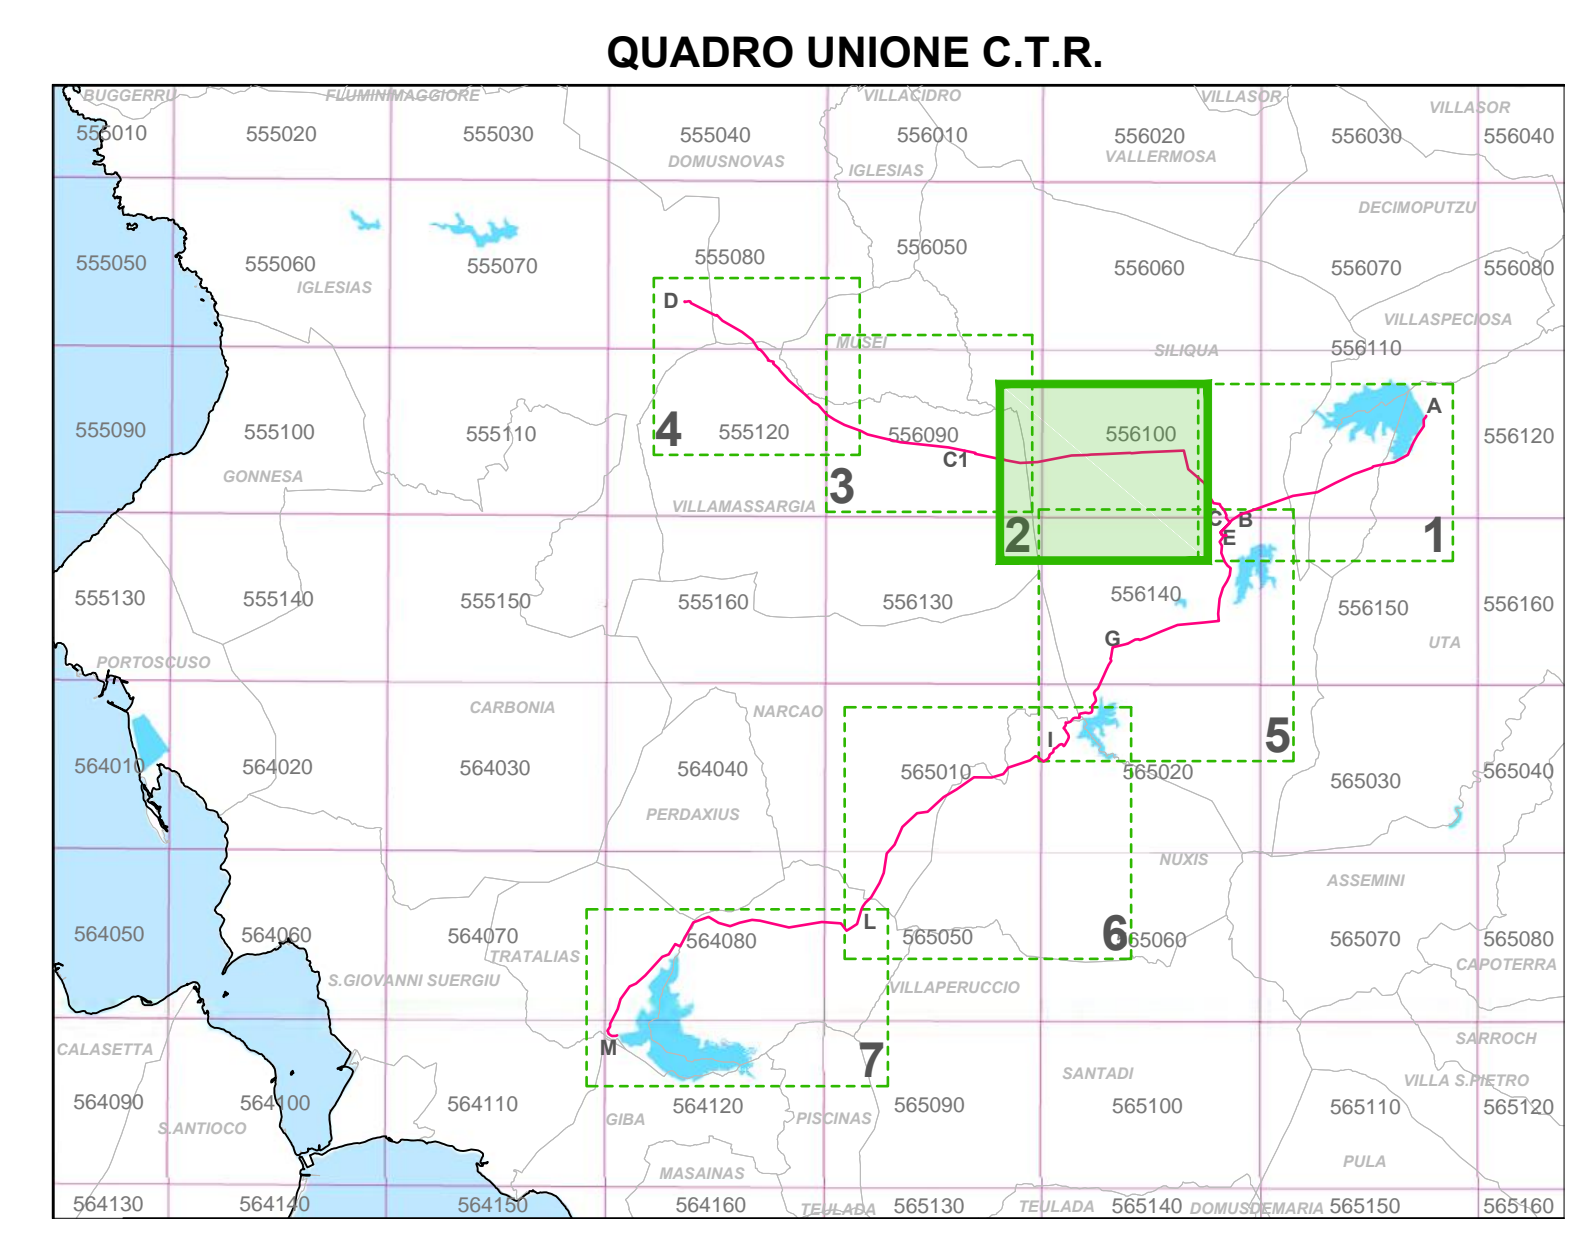


LEGENDA

- OPERE ESISTENTI**
- IMPIANTO DI SOLLEVAMENTO
 - VASCA, PARTITORE E PRESA
 - DIGA
 - CONDOTTA GESTITA DALL'ENAS
 - CANALE GESTITO DALL'ENAS
 - CONDOTTA CONSORZIO DI BONIFICA DEL CIXERRI
 - CONDOTTA CONSORZIO DI BONIFICA BASSO SULCIS
 - POTABILIZZATORE ABBANOIA
- OPERE IN PROGETTO**
- IMPIANTO DI SOLLEVAMENTO
 - VASCA/PARTITORE
 - CONDOTTA
 - NODO PRINCIPALE
 - SEZIONE PROFILO
 - ULTERIORI OPERE IPOTIZZATE
 - CONDOTTA

FSC Fondo per lo Sviluppo e la Coesione

REGIONE AUTONOMA DELLA SARDEGNA
 REGIONE AUTONOMA DELLA SARDEGNA
 Assessoradu de sos traballus publicos
 Assessorato dei lavori pubblici
 Ente acque della Sardegna

INTERCONNESSIONE DEI SISTEMI IDRICI
COLLEGAMENTO TIRSO-FLUMENDOSA 4° LOTTO
COLLEGAMENTO SULCIS - IGLESIENTE
 (Delibera Giunta Regionale n. 44/23 del 07.11.2014 - Convenzione RAS-ENAS del 22.12.2014)

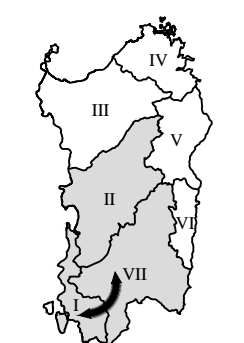

PROGETTO DI FATTIBILITÀ TECNICA - ECONOMICA
 integrato con gli elaborati necessari al fine dell'ottenimento del PUA

LINEE DI INTERVENTO "A" E "C"	
ELABORATI AFFERENTI ALLE ALTERNATIVE PROGETTUALI	Allegato: PF.5.2
ALTERNATIVA A2 Planimetria Quadro 2	scala: 1:10.000

Redatto da

Mandatario: **SGI**

Mandanti: **CRITERIA**, **MCE The Milan Company Srl**, **Ente acque della Sardegna**

Dott. Andrea Soriga (Criteria S.r.l.), **Ing. Federico Repposi** (MCE-The Milan Company S.r.l.), **Il Responsabile Unico del Procedimento** (Ing. Dina Cadoni)

STECI S.p.A. (SOCIETÀ DI INGEGNERIA), **Sardegna Ingegneria**

Ing. Domenico Castelli (STECI S.p.A.), **Ing. Umberto Pautasso** (Sardegna Ingegneria S.p.A.)

REVISIONE	MODIFICA	DATA	TECNICO	CONTROLLO
REV. 00	Prima emissione	Maggio 2019	M.D.	U.P.
REV. 01	Per validazione	Settembre 2019	M.D.	U.P.

