



ALTERNATIVA A2 - TRATTO I-L-M
Bau Pressiu - Monte Pranu
Acciaio DN 1000 L = 21141 m (totale)

ALTERNATIVA A2 - TRATTO I-L-M
Bau Pressiu - Monte Pranu
Acciaio DN 1000 L = 21141 m (totale)

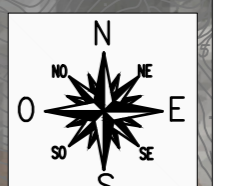

QUADRO UNIONE C.T.R.

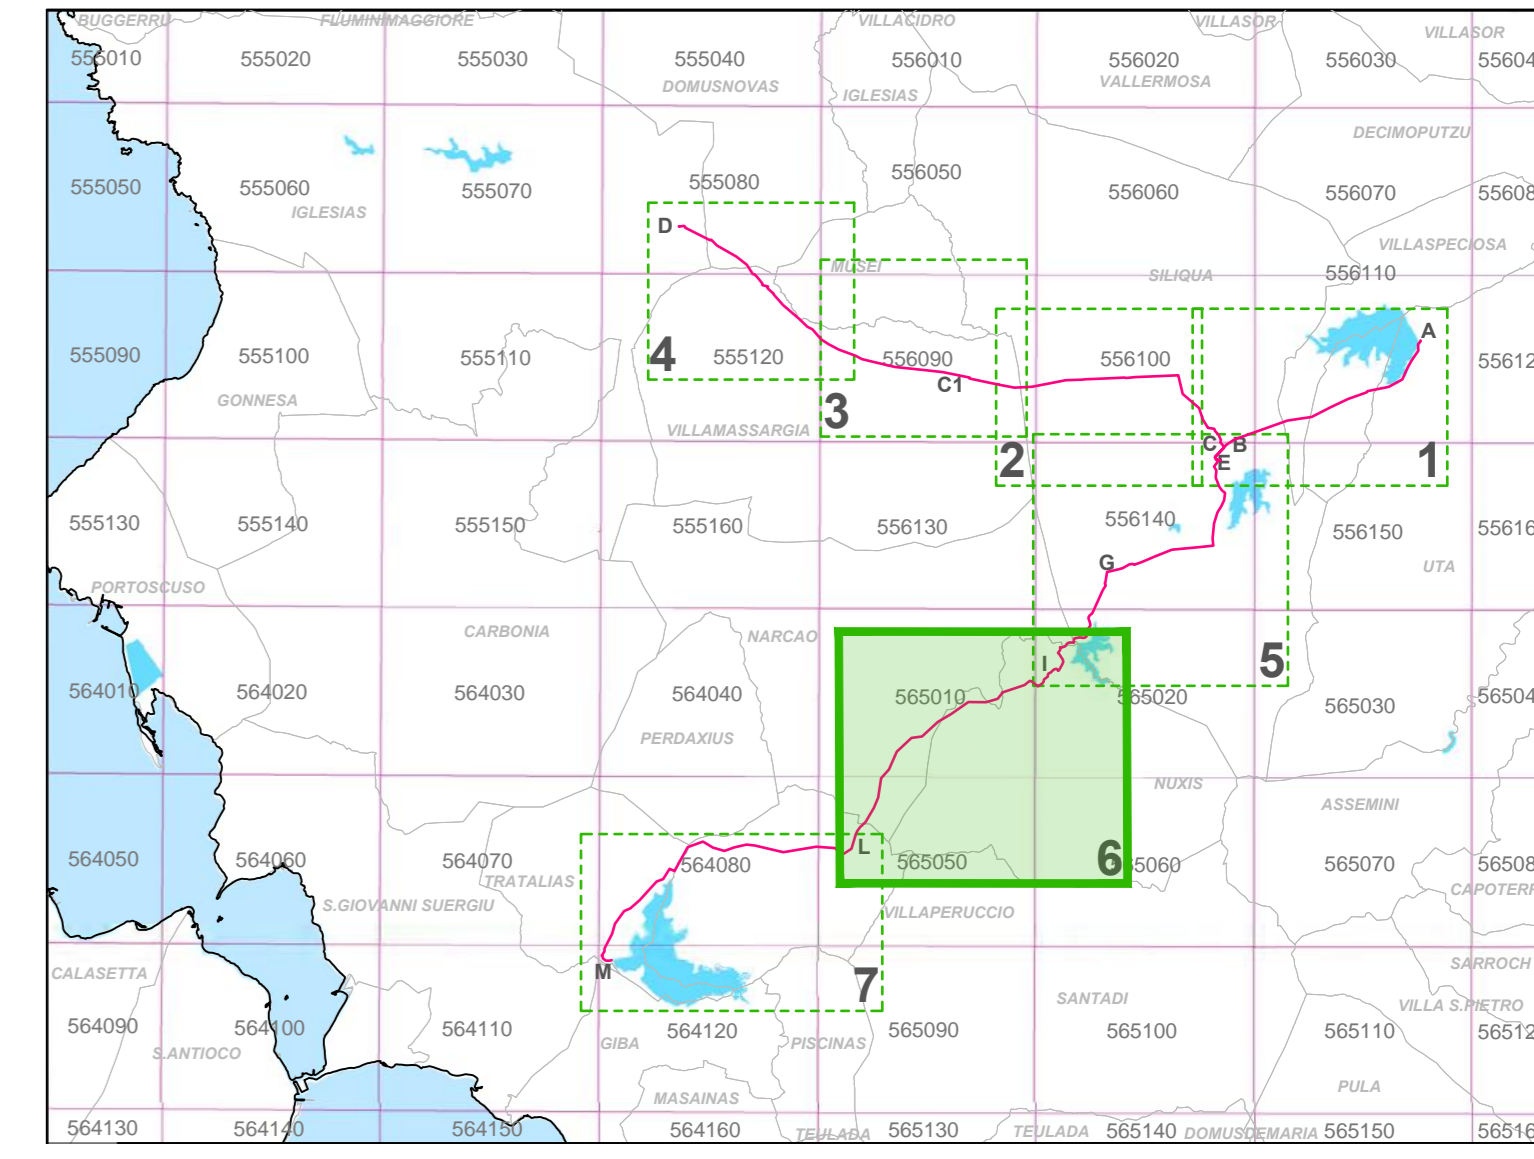

LEGENDA

- OPERE ESISTENTI**
- IMPIANTO DI SOLLEVAMENTO
 - VASCA, PARTITORE E PRESA
 - DIGA
 - CONDOTTA GESTITA DALL'ENAS
 - CANALE GESTITO DALL'ENAS
 - CONDOTTA CONSORZIO DI BONIFICA DEL CIXERRI
 - CONDOTTA CONSORZIO DI BONIFICA BASSO SULCIS
 - POTABILIZZATORE ABBANOA
- OPERE IN PROGETTO**
- IMPIANTO DI SOLLEVAMENTO
 - VASCA/PARTITORE
 - CONDOTTA
 - NODO PRINCIPALE
 - SEZIONE PROFILO
- ULTERIORI OPERE IPOTIZZATE**
- CONDOTTA




REGIONE AUTONOMA DE SARDEGNA
REGIONE AUTONOMA DELLA SARDEGNA
Assessoradu de sos traballos públicos
Assessorato dei lavori pubblici



Ente acque della Sardegna

INTERCONNESSIONE DEI SISTEMI IDRICI
COLLEGAMENTO TIRSO-FLUMENDOSA 4° LOTTO
COLLEGAMENTO SULCIS - IGLESIENTE

(Delibera Giunta Regionale n. 44/23 del 07.11.2014 - Convenzione RAS-ENAS del 22.12.2014)

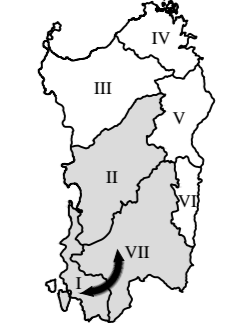

PROGETTO DI FATTIBILITÀ TECNICA - ECONOMICA
integrato con gli elaborati necessari al fine dell'ottenimento del PUA

LINEE DI INTERVENTO "A" E "C"

ELABORATI AFFERENTI ALLE ALTERNATIVE PROGETTUALI Allegato: **PF.5.6**
ALTERNATIVA A2
Planimetria Quadro 6 scala: 1:10.000

Mandatario: Redatto da: **Ing. Alberto Galli**
Resp. Impresario Progettista Spese tecniche
SGI Studio Galli Ingegneria S.r.l.

Mandanti: **MCE** **Ente acque della Sardegna**
The Milan Company Srl

Dott. Andrea Soriga
Città 27.1. **Ing. Federico Repossi**
MCE/The Milan Company S.r.l. **Il Responsabile Unico del Procedimento**
Ing. Dina Cadoni

Ing. Domenico Castellì
STECI S.r.l. **Ing. Umberto Putasso**
Sardegna Ingegneria S.c.a.r.l.

REVISIONE	MODIFICA	DATA	TECNICO	CONTROLLO
REV. 00	Prima emissione	Maggio 2019	M.D.	U.P.
REV. 01	Per validazione	Settembre 2019	M.D.	U.P.