

ALTERNATIVA B1 - TRATTO C-E.04
 Condotta Partitore Villamassargia - Vasca di compenso Barega
 Acciaio DN 1200 L = 11081 m


VASCA DI COMPENSO "BAREGA"

Condotta in ingresso alla Vasca Barega - Acciaio DN1200 L = 280 m

Condotta in uscita dalla Vasca Barega - Acciaio DN1000 L = 280 m

ALTERNATIVA B1 - TRATTO C-E.04
 Condotta Partitore Villamassargia - Vasca di compenso Barega
 Acciaio DN 1200 L = 11081 m

ALTERNATIVA B1 - TRATTO C-E.04
 Condotta Vasca di compenso Barega - Direzionale area industriale Portovesme
 Acciaio DN 1000 L = 14600 m

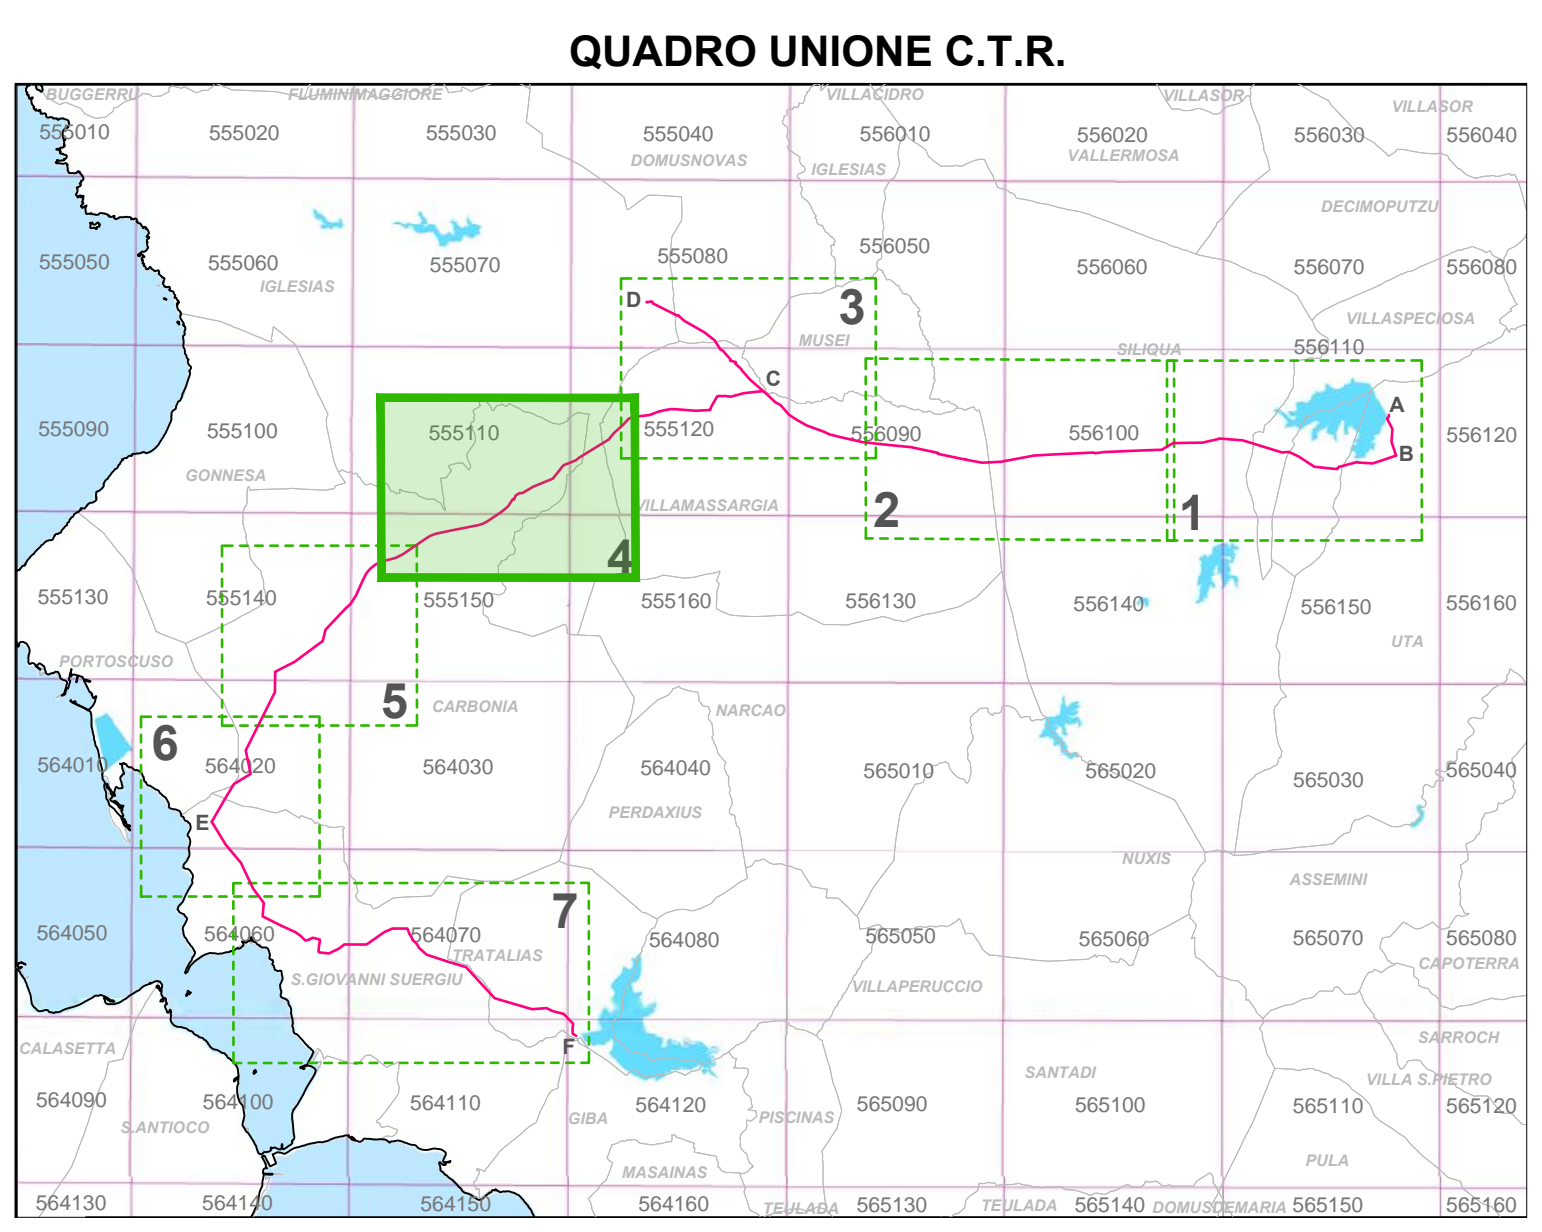

LEGENDA


- OPERE ESISTENTI**
- IMPIANTO DI SOLLEVAMENTO
 - VASCA, PARTITORE E PRESA
 - DIGA
 - CONDOTTA GESTITA DALL'ENAS
 - CANALE GESTITO DALL'ENAS
 - CONDOTTA CONSORZIO DI BONIFICA DEL CIXERRI
 - CONDOTTA CONSORZIO DI BONIFICA BASSO SULCIS
 - POTABILIZZATORE ABBANDONA
- OPERE IN PROGETTO**
- IMPIANTO DI SOLLEVAMENTO
 - VASCA/PARTITORE
 - CONDOTTA
 - SEZIONE PROFILO

FSC Fondo per lo Sviluppo e la Coesione

REGIONE AUTONOMA DE SARDEGNA
 REGIONE AUTONOMA DELLA SARDEGNA
 Assessoratu de sos traballos publicos
 Assessoratu dei lavori pubblici

Ente acque della Sardegna

INTERCONNESSIONE DEI SISTEMI IDRICI
COLLEGAMENTO TIRSO-FLUMENDOSA 4° LOTTO
COLLEGAMENTO SULCIS - IGLESIENTE
 (Delibera Giunta Regionale n. 44/23 del 07.11.2014 - Convenzione RAS-ENAS del 22.12.2014)

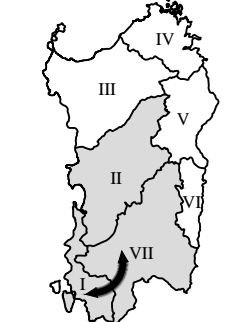

PROGETTO DI FATTIBILITÀ TECNICA - ECONOMICA
 integrato con gli elaborati necessari al fine dell'ottenimento del PUA

LINEE DI INTERVENTO "A" E "C"

ELABORATI AFFERENTI ALLE ALTERNATIVE PROGETTUALI Allegato: **PF.6.4**

ALTERNATIVA B1
 Pianimetria Quadro 4

scala: 1:10.000

Redatto da

Mandatari: **SGI** **Ing. Alberto Galli**
 Resp. Integratori Progettazione e Direzione
 SGI Studio Galli Ingegneria S.r.l.

Mandanti: **CRITERIA** **MCE** **The Milan Company Srl** **Ente acque della Sardegna**

Dott. Andrea Soriga **Ing. Federico Repossi**
 Criteria S.r.l. MCE - The Milan Company S.r.l.

STECI **Sardegna Ingegneria**
 SOCIETÀ DI INGEGNERIA

Ing. Domenico Castelli **Ing. Umberto Pautasso**
 STECI S.r.l. Sardegna Ingegneria S.c.a.r.l.

Il Responsabile Unico del Procedimento
 Ing. Dina Cadoni

REVISIONE	MODIFICA	DATA	TECNICO	CONTROLLO
REV. 00	Prima emissione	Maggio 2019	M.D.	U.P.
REV. 01	Per validazione	Settembre 2019	M.D.	U.P.

