




ALTERNATIVA B1 - TRATTO C-E.04  
 Condotta Vasca di compenso Barega -  
 Diramazione area industriale Portovesme  
 Acciaio DN 1000 L = 14600 m

ALTERNATIVA B1 - TRATTO C-E.04  
 Condotta Vasca di compenso Barega -  
 Diramazione area industriale Portovesme  
 Acciaio DN 1000 L = 14600 m

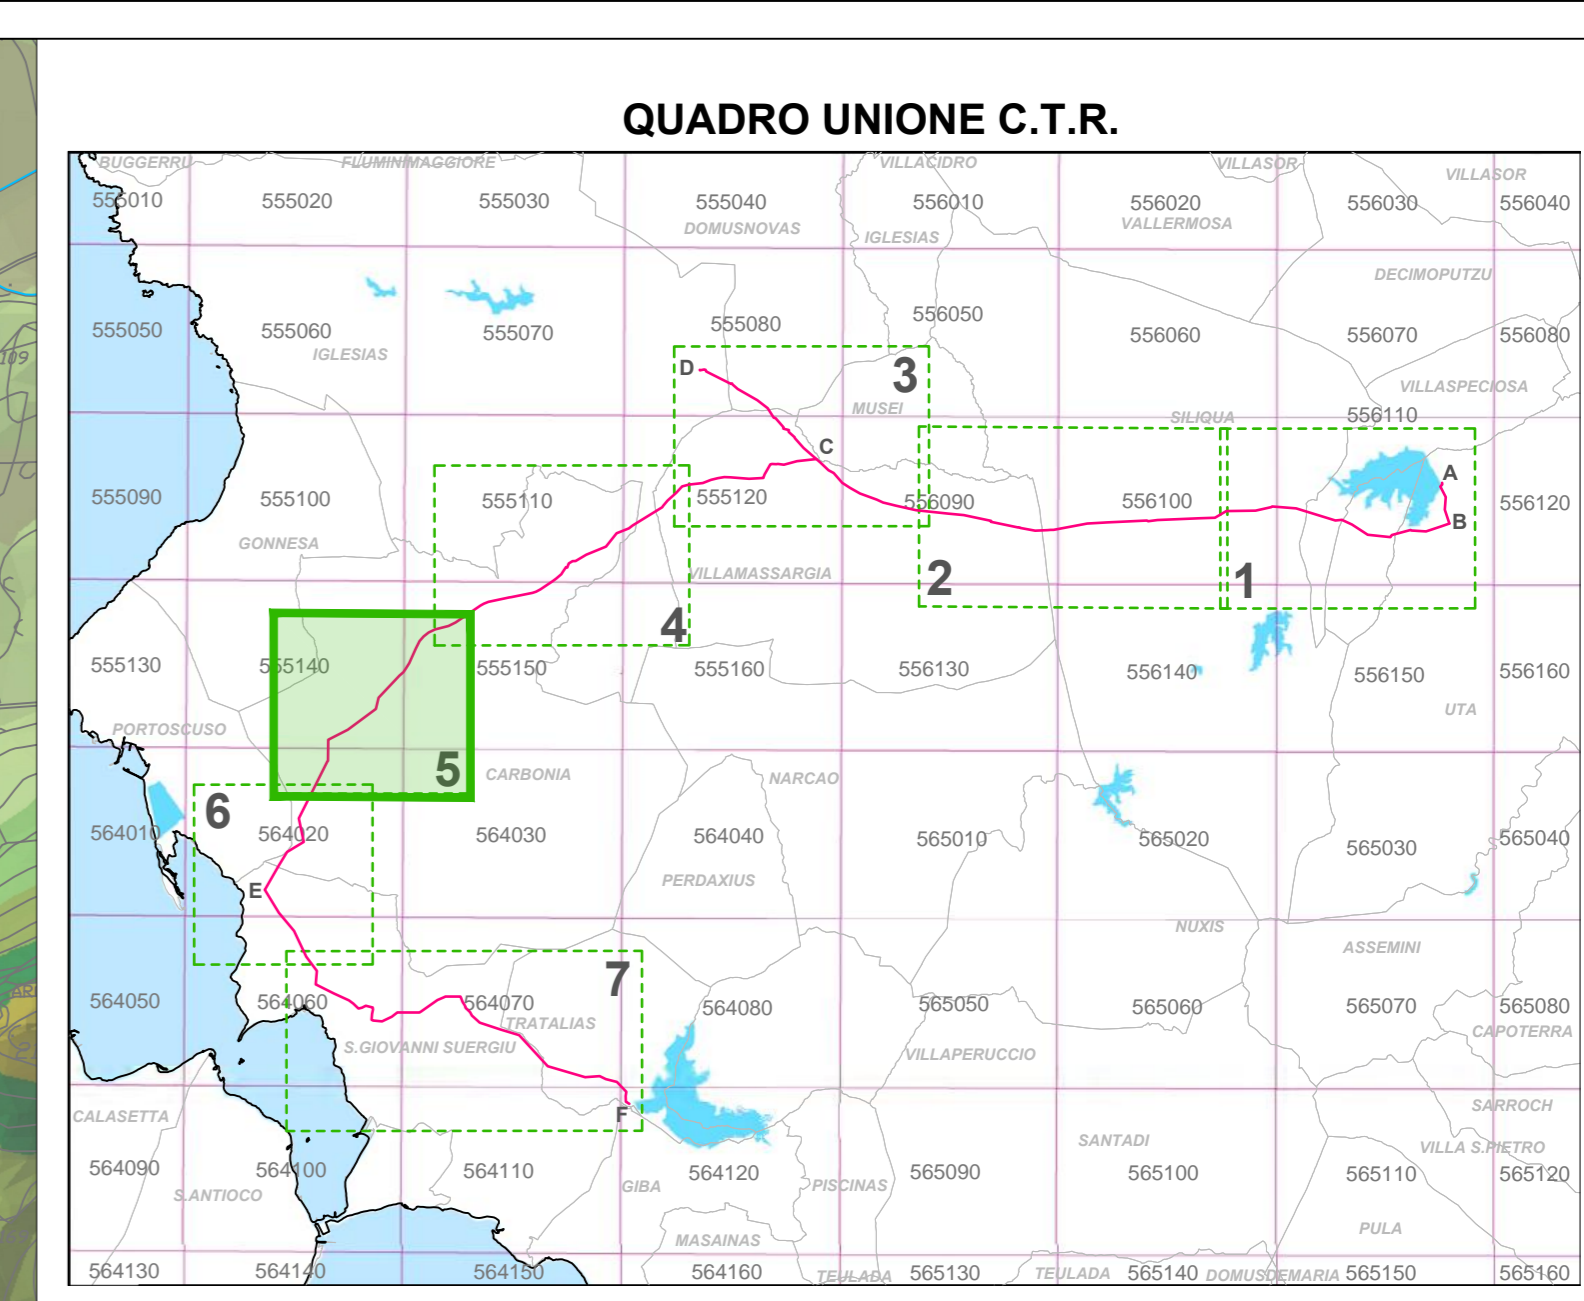

QUADRO UNIONE C.T.R.

- LEGENDA**
- OPERE ESISTENTI**
- IMPIANTO DI SOLLEVAMENTO
  - VASCA PARTITORE E PRESA
  - DIGA
  - CONDOTTA GESTITA DALL'ENAS
  - CANALE GESTITO DALL'ENAS
  - CONDOTTA CONSORZIO DI BONIFICA DEL CIXERRI
  - CONDOTTA CONSORZIO DI BONIFICA BASSO SULCIS
  - POTABILIZZATORE ABBANOIA
- OPERE IN PROGETTO**
- IMPIANTO DI SOLLEVAMENTO
  - VASCA/PARTITORE
  - CONDOTTA
  - SEZIONE PROFILO



**REGIONE AUTONOMA DE SARDEGNA**  
**REGIONE AUTONOMA DELLA SARDEGNA**  
 Assessoradu de sos traballus publicus  
 Assessorato dei lavori pubblici  
**Ente acque della Sardegna**



**INTERCONNESSIONE DEI SISTEMI IDRICI**  
**COLLEGAMENTO TIRSO-FLUMENDOSA 4° LOTTO**  
**COLLEGAMENTO SULCIS - IGLESIENTE**  
(Delibera Giunta Regionale n. 44/23 del 07.11.2014 - Convenzione RAS-ENAS del 22.12.2014)



**PROGETTO DI FATTIBILITÀ TECNICA - ECONOMICA**  
 integrato con gli elaborati necessari al fine dell'ottenimento del PUA

LINEE DI INTERVENTO "A" E "C"	
ELABORATI AFFERENTI ALLE ALTERNATIVE PROGETTUALI	Allegato: <b>PF.6.5</b>
<b>ALTERNATIVA B1</b> Planimetria Quadro 5	scala: 1:10.000

Mandatario:  **SGI**

Mandanti:  **CRITERIA**,  **MCE The Milan Company Srl**,  **Ente acque della Sardegna**

 **Dott. Andrea Soriga** Critera S.r.l.,  **Ing. Federico Repossi** MCE-The Milan Company S.r.l.,  **Il Responsabile Unico del Procedimento** Ing. Dina Cadoni

 **STECI** SOCIETÀ DI INGEGNERIA,  **Sardania Ingegneria** Sardegna Ingegneria S.c.a.r.l.,  **Ing. Domenico Castelli** STECI S.r.l.,  **Ing. Umberto Pautasso** Sardegna Ingegneria S.c.a.r.l.

REVISIONE	MODIFICA	DATA	TECNICO	CONTROLLO
REV. 00	Prima emissione	Maggio 2019	M.D.	U.P.
REV. 01	Per validazione	Settembre 2019	M.D.	U.P.