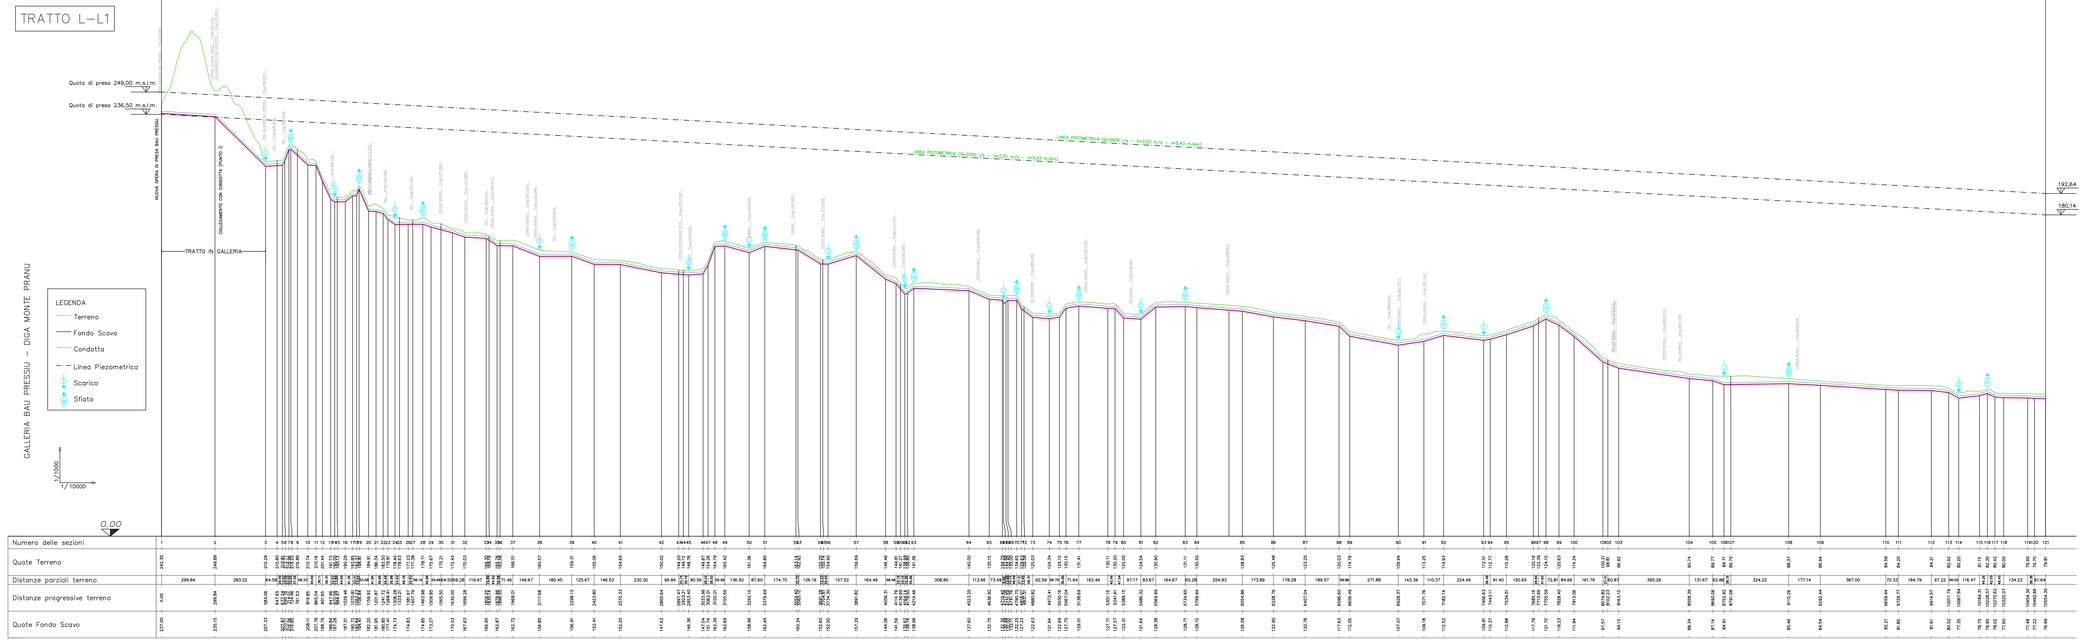

FSC Fondo per lo Sviluppo e la Coesione

REGIONE AUTÒNOMA DE SARDIGNA
REGIONE AUTONOMA DELLA SARDEGNA
Assessoradu de sos trabballos públicos
Assessorato dei lavori pubblici
Ente acque della Sardegna

INTERCONNESSIONE DEI SISTEMI IDRICI
COLLEGAMENTO TIRSO-FLUMENDOSA 4° LOTTO
COLLEGAMENTO SULCIS - IGLESIENTE
(Delibera Giunta Regionale n. 44/23 del 07.11.2014 - Convenzione RAS-ENAS del 22.12.2014)

PROGETTO DI FATTIBILITÀ TECNICA - ECONOMICA

integrato con gli elaborati necessari al fine dell'ottenimento del PUA

LINEE DI INTERVENTO "A" E "C"

ELABORATI GRAFICI DI PROGETTO

Profilo Tratto L-L1

Allegato: **PF.10.20**

scala: 1:10.000 / 1:1.000

Redatto da

Mandataria: SGI

Ing. Alberto Delli
Resp. Integrazione Prestazioni Specialistiche
DD Studio Gall Ingegneria S.r.l.

Mandanti: CRITERIA

MCE
The Milan Company Srl

Ente acque della Sardegna

Dott. Andrea Suriga
Criteria S.r.l

Ing. Federico Repossi
MCE-The Milan Company S.r.l

Il Responsabile Unico del Procedimento
Ing. Dina Cadoni

STECI srl SOCIETÀ DI INGEGNERIA

Ing. Domenico Castelli
STECI S.r.l

Ing. Umberto Paulasso
Consiglio Ingegneria S.r.l.

REVISIONE	MODIFICA	DATA	TECNICO	CONTROLLO
REV. 00	Prima EMISSIONE	Maggio 2019	M.G.	U.P.
REV. 01	Per validazione	Settembre 2019	M.G.	U.P.