SCAVI E BONIFICHE	
STERRO	59.56 mq
BONIFICA	9.51 mq

RILEVATI	
TERRENO VEGETALE	0.59 mq

SOVRASTRUTTURA STRADALE	
STRATO DI USURA	0.35 mq
STRATO DI BINDER	0.53 mq
STRATO DI BASE	0.88 mq
STRATO DI FONDAZIONE	1.80 mq
SOTTOFONDAZIONE	2.82 mq

MANUFATTI	
CANALETTA RILEVATO	0.10 mq

SEZIONE N. : 736
QT. PROGETTO : 487.830
DIST.PROG. : 19+515.126
DIST.PREC. : 20.095
DIST.SUCC. : 20.095

SEZIONE N. : 736
QT. PROGETTO : 487.701
DIST.PROG. : 19+511.088
DIST.PREC. : 20.000
DIST.SUCC. : 20.000

SCAVI E BONIFICHE	
STERRO	49.91 mq
BONIFICA	11.48 mq
FOSSO (SEZ. OBBL.)	1.06 mq

RILEVATI	
TERRENO VEGETALE	0.88 mq

SOVRASTRUTTURA STRADALE	
STRATO DI USURA	0.42 mq
STRATO DI BINDER	0.64 mq
STRATO DI BASE	1.06 mq
STRATO DI FONDAZIONE	2.21 mq
SOTTOFONDAZIONE	3.41 mq

MANUFATTI	
CANALETTA SCAVO	0.42 mq
CORDOLO	0.04 mq

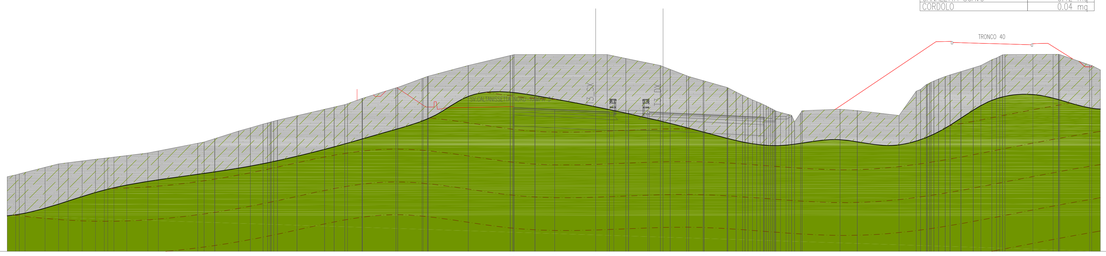

SCALA 1:200

QT.RIF. 475.000

Q. PROG. STRATO SUP.	488.17 488.00 487.83 487.71 487.70 487.76 487.70 487.53 487.36 487.26 487.26 487.26
Q. PROG. STR. SUP. TER. VEG.	487.86 487.88 487.86 487.35 487.53 487.52
QUOTE TERRENO	481.83 481.50 482.22 482.69 483.10 483.42 483.28 483.52 483.42 483.17 484.00 484.19 484.89 485.00 485.31 485.00 485.00 485.31 486.00 487.41 488.00 488.51 488.79 488.80 490.00 490.00 490.00