SCAVI E BONIFICHE	
SCOTICO	167,27 mq
BONIFICA	11,17 mq
FOSSO (SEZ. OBBL.)	0,57 mq
RILEVATI	
TERRENO VEGETALE	5,41 mq
SOVRASTRUTTURA STRADALE	
STRATO DI USURA	0,42 mq
STRATO DI BINDER	0,63 mq
STRATO DI BASE	1,04 mq
STRATO DI FONDAZIONE	2,15 mq
SOTTOFONDAZIONE	3,31 mq
MANUFATTI	
CANALETTA SCAVO	0,41 mq
CORDOLO	0,04 mq

SEZIONE N. : 1040
QT. PROGETTO : 313.737
DIST.PROG. : 25+800.566
DIST.PREC. : 19.578
DIST.SUCC. : 6.592

SEZIONE N. : 1040
QT. PROGETTO : 313.815
DIST.PROG. : 25+791.088
DIST.PREC. : 20.000
DIST.SUCC. : 6.733

SCAVI E BONIFICHE	
SCOTICO	71,86 mq
BONIFICA	5,34 m
BONIFICA	15,65 mq
FOSSO (SEZ. OBBL.)	0,71 mq
RILEVATI	
RILEVATO	1,67 mq
TERRENO VEGETALE	4,89 mq
SOVRASTRUTTURA STRADALE	
STRATO DI USURA	0,47 mq
STRATO DI BINDER	0,71 mq
STRATO DI BASE	1,18 mq
STRATO DI FONDAZIONE	2,35 mq
SOTTOFONDAZIONE	3,68 mq
MANUFATTI	
CANALETTA RILEVATO	0,09 mq
CORDOLO	0,03 mq

SCALA 1:200

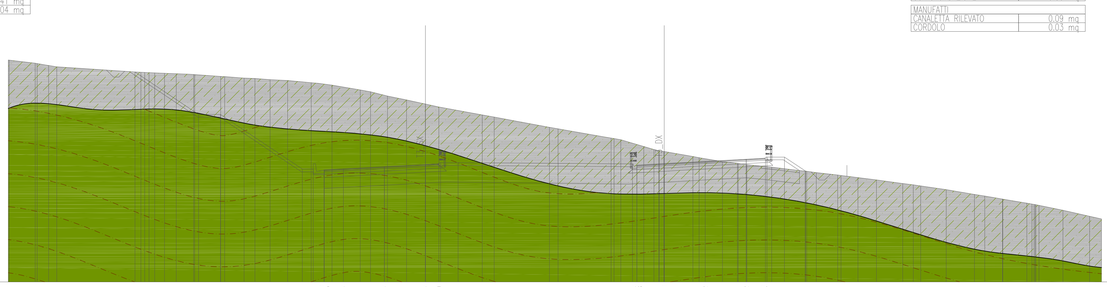

QT.RIF. 303.000

Q. PROG. STRATO SUP.	313.25 313.25 313.54 313.54 313.74 313.80 313.84 313.85 314.02 314.22 314.23
Q. PROG. STR. SUP. TER. VEG.	322.20 318.32 318.32 313.32 313.32 313.79 314.41 314.41 313.13
QUOTE TERRENO	313.30 313.34 322.20 322.77 322.67 322.75 322.75 322.71 322.71 322.58 322.58 322.64 322.64 318.32 318.32 317.79 317.79 317.62 317.61 317.50 317.42 313.32 313.32 313.15 313.00 320.56 320.56 320.28 320.00 319.64 319.27 319.00 319.27 319.08 314.15 314.11 313.79 315.38 315.38 315.31 315.31 315.00 314.88 314.88 314.00 314.03 313.93 313.93 313.93 313.93 313.50 313.74 313.74 313.72 313.72 313.54 313.72 313.80 313.90 313.90 314.41 314.41 313.13
DISTANZE PARZIALI STRATO SUP.	1.75 3.75 3.75 1.25 18.10 2.50 3.75 3.75 1.75
DISTANZE PROG STRATO SUP.	19.85 7.50 7.50 0.00 7.50 9.83 10.90 12.37
DISTANZE TERRENO	-60.00 -59.81 -51.99 -51.99 -46.74 -46.64 -46.47 -45.71 -45.71 -44.43 -44.43 -43.35 -43.35 -40.74 -40.74 -39.43 -37.44 -36.05 -34.45 -32.29 -31.10 -30.39 -27.81 -26.47 -26.47 -25.32 -23.57 -21.85 -20.62 -16.64 -15.55 -11.86 -11.59 -11.59 -11.87 -11.87 -10.83 -10.10 -9.19 -8.39 -7.26 -6.28 -5.33 -4.91 -3.28 -3.12 -1.50 -0.00 0.43 1.88 2.61 4.50 4.63 5.25 5.25 7.50 8.81 10.06 11.24 12.25 13.39 13.39 14.28 14.28 14.97 15.63 15.63 17.66 19.50 19.50 20.07 21.64 22.74 24.11 24.56 26.07 28.01 31.22 32.47 33.34 34.49 36.46 38.91 40.00