

PORTATA DI PROGETTO (l/sec)	1000.00
MATERIALE	ACCIAIO
SEZIONE IDRAULICA	Circolare
DIAMETRO TUBAZIONE (mm)	1000.00

TRATTO A-B


SOLLEVAMENTO CIXERRI - VASCA MEDAU BECCIU

LEGENDA	
	Terreno
	Fondo Scavo
	Condotta
	Linea Piezometrica
	Scarico
	Sfiato

1/1000  
1/10000

0.00

Q.max=39,00 m.s.l.m  
Q.min=27,50 m.s.l.m

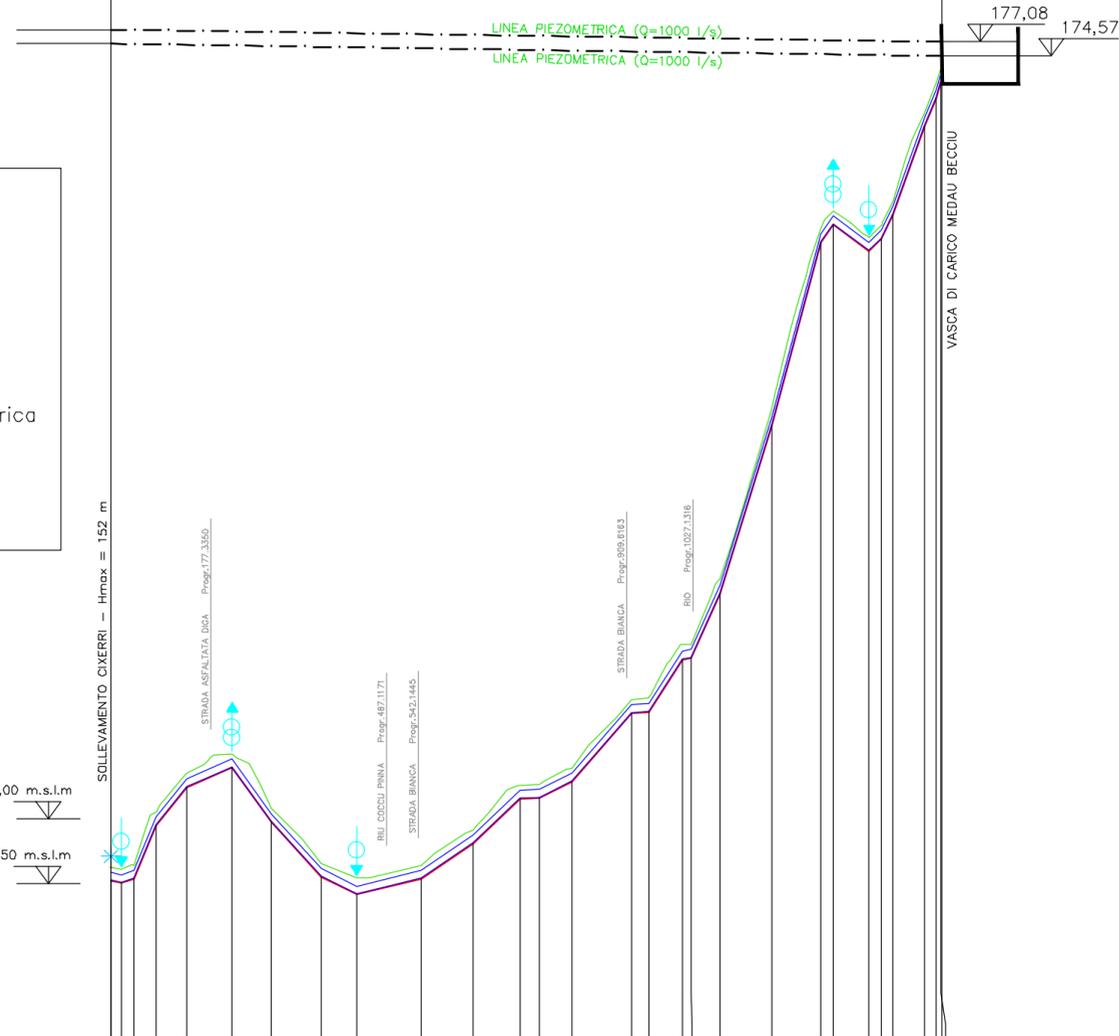

Numero delle sezioni	1	2	3	4	5	6	7	8	9	10	11	12	13	14	15	16	17	18	19	20	22	23	24	25	28						
Quote Terreno	30.43	30.00	30.75	40.25	47.07	50.52	40.82	31.08	28.47	30.72	37.00	44.98	45.09	48.01	60.16	60.61	70.08	81.62	112.07	143.96	147.08	142.38	144.52	148.62	164.89	172.35					
Distanze parziali terreno	18.75	21.24	40.34	53.09	80.84	68.08	88.62	62.28	114.22	90.34	84.26	34.07	56.58	105.47	30.96	58.62	15.03	90.88	91.72	86.07	125.95	1274.26	63.19	1337.45	1356.51	1379.57	56.08	1435.86	20.25	1463.83	7.82
Distanze progressive terreno	1.00	19.45	40.69	81.03	134.12	214.96	283.04	371.66	433.94	548.16	638.50	722.76	756.83	813.41	818.88	949.84	1009.48	1074.16	1165.88	141.56	1274.26	1337.45	1356.51	1379.57	1435.86	1463.83	1484.11	1484.11	1484.11	1484.11	1484.11
Quote Fondo Scavo	28.03	27.60	28.35	37.85	44.67	48.12	38.42	28.68	25.56	28.32	34.60	42.58	42.69	45.61	57.76	58.04	67.38	79.07	108.98	141.56	144.68	139.97	142.12	146.42	162.19	176.03					



FSC Fondo per lo Sviluppo e la Coesione

REGIONE AUTONOMA DE SARDIGNA  
REGIONE AUTONOMA DELLA SARDEGNA

Assessoradu de sos traballos pùblicos  
Assessorato dei lavori pubblici

Ente acque della Sardegna



INTERCONNESSIONE DEI SISTEMI IDRICI  
COLLEGAMENTO TIRSO-FLUMENDOSA 4° LOTTO  
COLLEGAMENTO SULCIS - IGLESIENTE

(Delibera Giunta Regionale n. 44/23 del 07.11.2014 - Convenzione RAS-ENAS del 22.12.2014)



PROGETTO DI FATTIBILITÀ TECNICA - ECONOMICA  
integrato con gli elaborati necessari al fine dell'ottenimento del PUA

LINEE DI INTERVENTO "A" E "C"

ELABORATI AFFERENTI ALLE ALTERNATIVE PROGETTUALI

Allegato:

PF.6.8

scala: 1:10.000 / 1:1.000

ALTERNATIVA B1  
Profilo Tratto A-B

Redatto da

Mandatataria:



Ing. Alberto Galli  
Resp. Integrazione Prestazioni Specialistiche  
SGI Studio Galli Ingegneria S.r.l.

Mandanti:



MCE  
The Milan Company Srl



Ente acque della Sardegna

Dott. Andrea Soriga  
Criteria S.r.l.

Ing. Federico Repposi  
MCE-The Milan Company S.r.l.

Il Responsabile Unico del Procedimento  
Ing. Dina Cadoni



Ing. Domenico Castelli  
STECI S.r.l.

Ing. Umberto Pautasso  
Sardegna Ingegneria S.c.a.r.l.

REVISIONE	MODIFICA	DATA	TECNICO	CONTROLLO
REV. 00	Prima emissione	Maggio 2019	M.D.	U.P.
REV. 01	Per validazione	Settembre 2019	M.D.	U.P.