



LEGENDA GENERALE

	AREA DI CANTIERE
	POSIZIONE CARTELLI E APPRESTAMENTI DI CANTIERE
	RECINZIONE DI CANTIERE

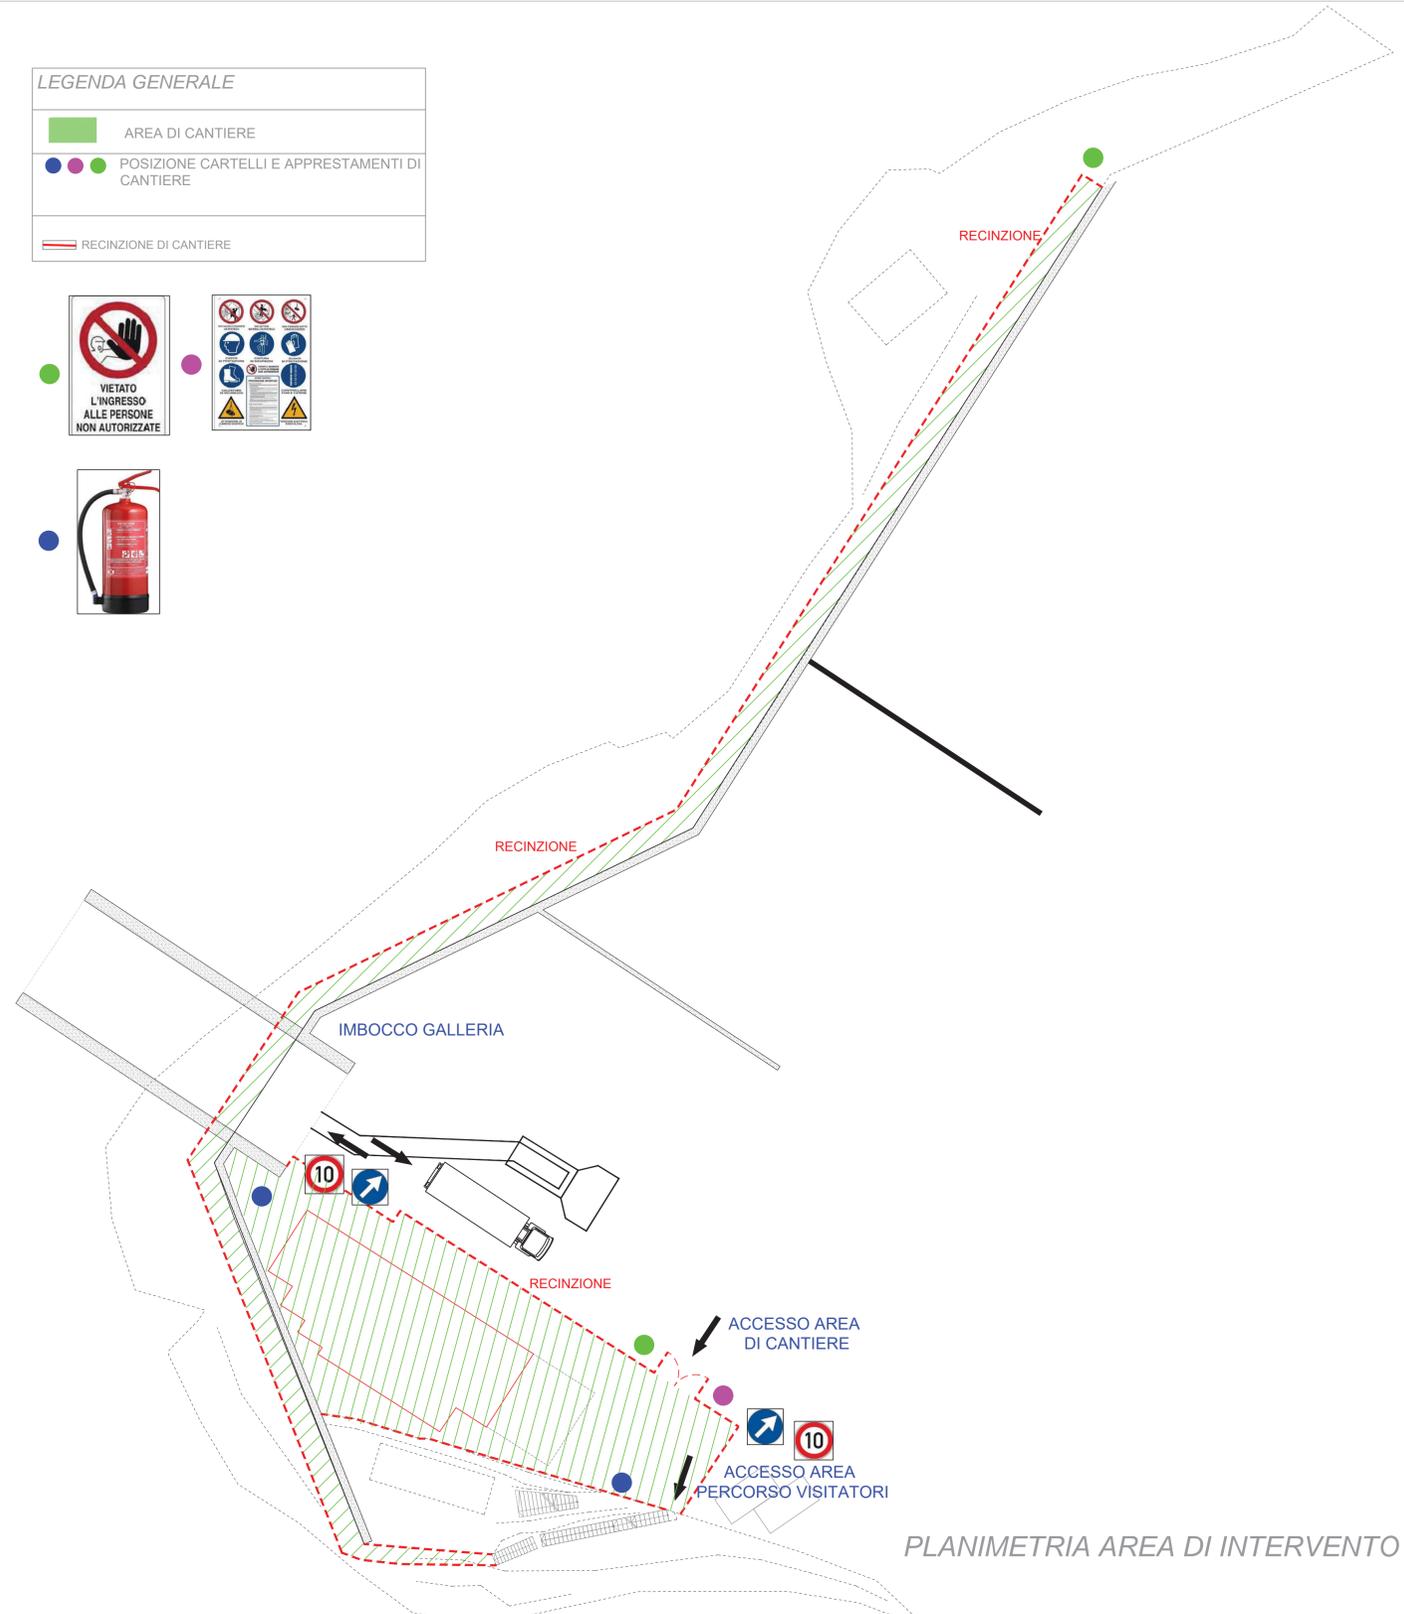

PLANIMETRIA FASE SCARICO E ASSEMBLAGGIO CONTAINER

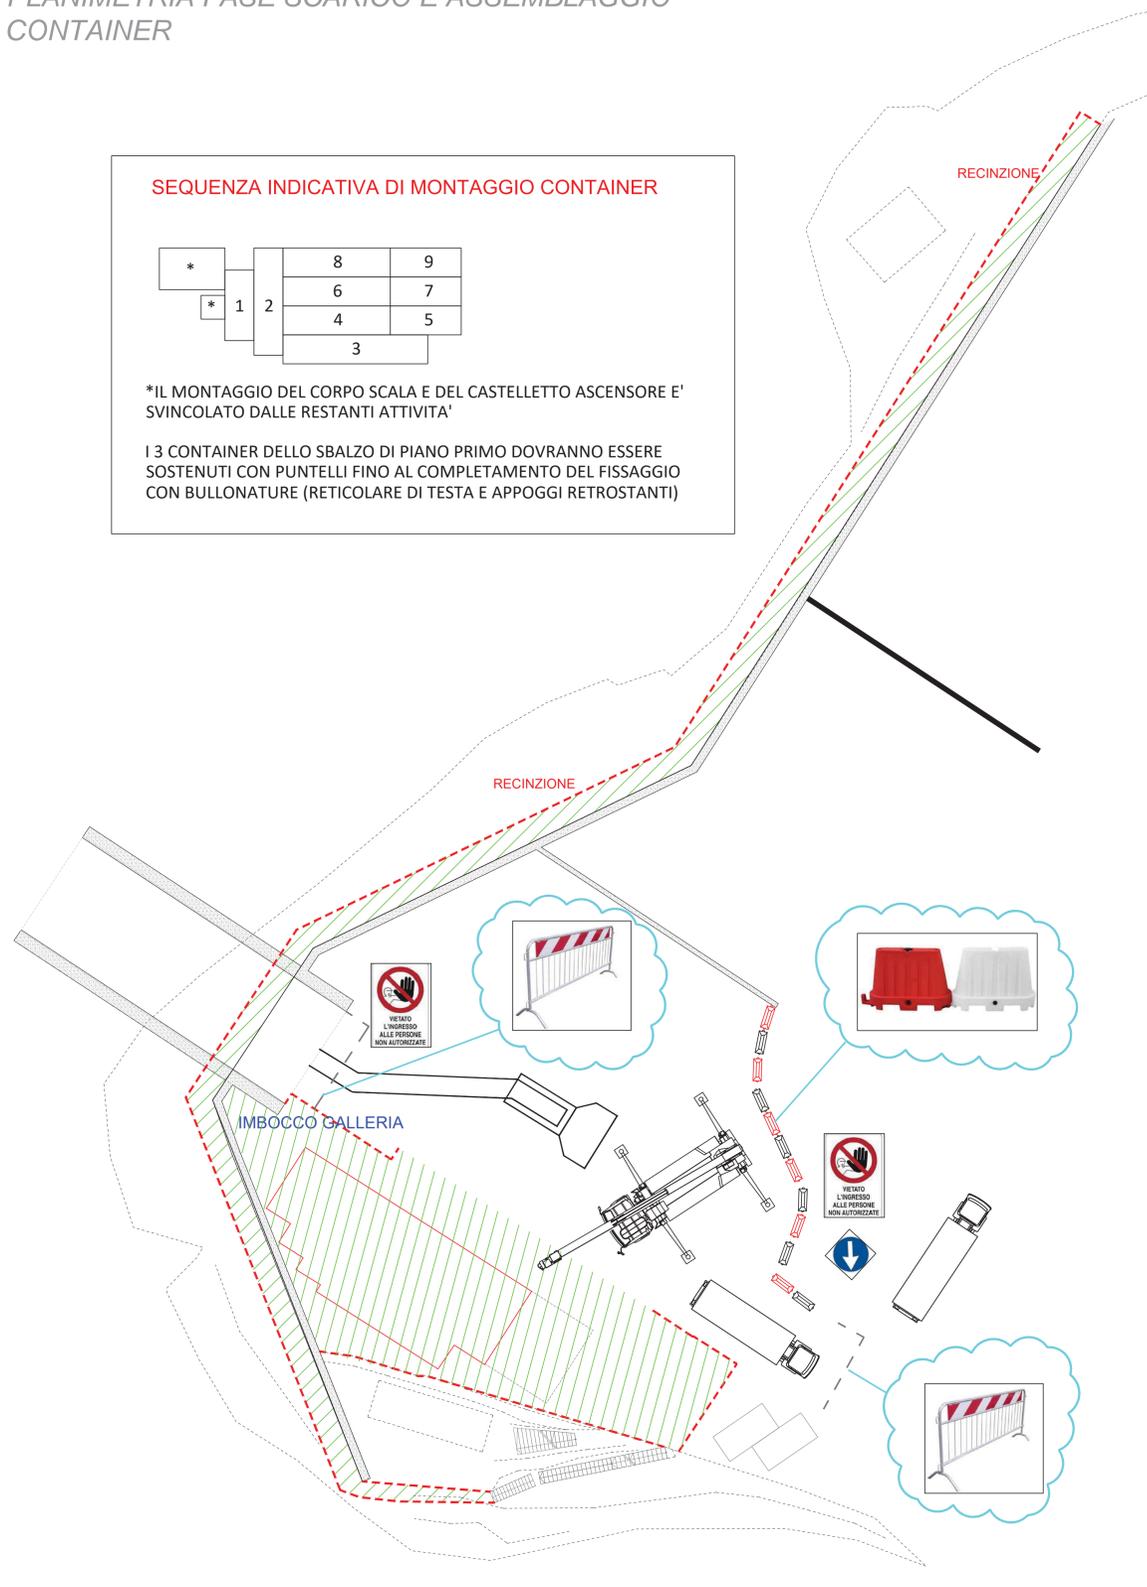

TUNNEL EURALPIN LYON TURIN

NOUVELLE LIGNE LYON TURIN - NUOVA LINEA TORINO LIONE
PARTIE COMMUNE FRANCO-ITALIENNE - PARTE COMUNE ITALO-FRANCAISE
CUP C11J0500030001

Chantier Opérationnel 04 / Cantiere Operativo 04
CIG Z202AA7A6E

Travaux de construction de l'espace visiteurs et parcours panoramique provisoires -
Lavori di realizzazione dello spazio visitatori e percorso panoramico provvisori

Etude d'exécution - Progetto Esecutivo
Génie civil - Opere civili
Planimétrie du site -
Planimetria di cantierizzazione

Idem	Date / Data	Modifications / Modifiche	Etabli par / Composto da	Vérifié par / Controllato da	Approuvé par / Autorizzato da
0	13/11/2020	Prima emissione Première diffusion	S.CARTA	M.MARELLI	A.POLLI
A	18/11/2020	Seconda emissione Deuxième diffusion	S.CARTA	M.MARELLI	A.POLLI

0401921880FA150Z EPLGN0402A

PINI ITALIA | **plac ACC** naturale architettura

TELT sas - Savoie Technolac - Bâtiment "Hornère" -
13 allée du Lac de Constance - 73170 LE BOURGET DU LAC (France)
TEL: +33 (0)4 79 68 56 50 - FAX: +33 (0)4 79 68 56 75
RCS Chambéry 439 556 952 - TVA: FR 03439556952
Propriété TELET. Tous droits réservés.
Propriété TELET. Tutti i diritti riservati.