




Render fotoinserito - giorno



Render fotoinserito - tramonto

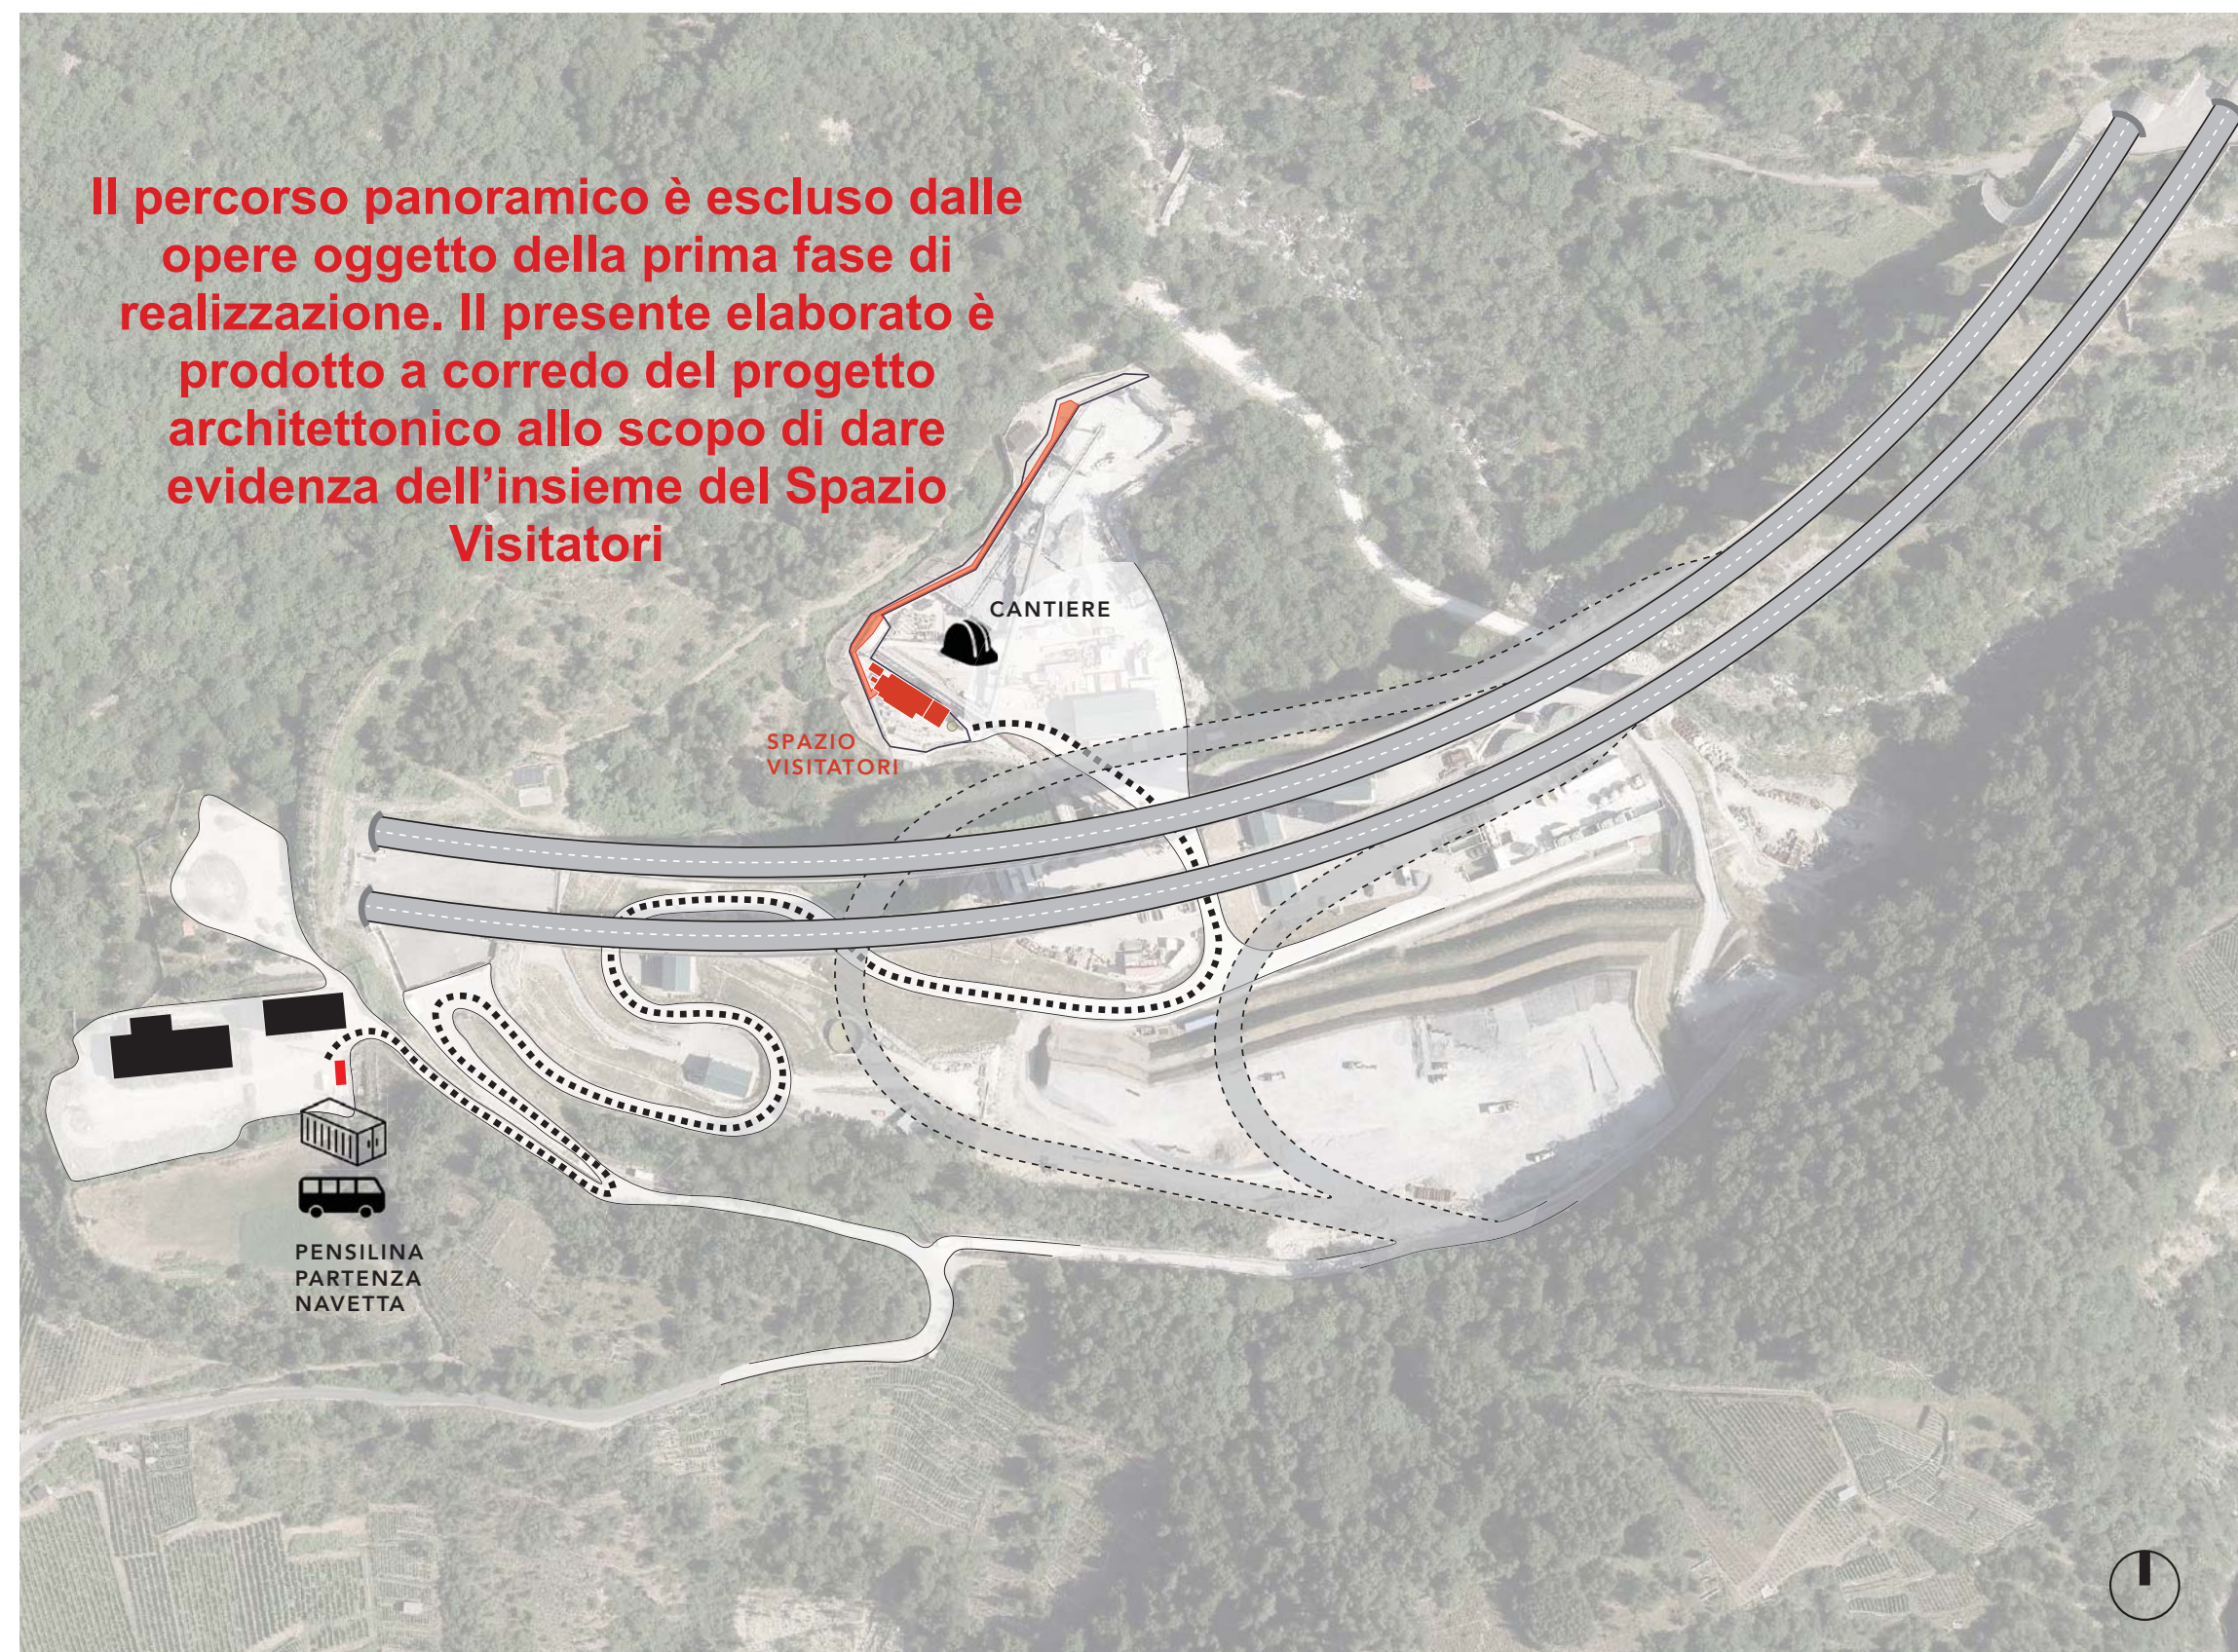

Il percorso panoramico è escluso dalle opere oggetto della prima fase di realizzazione. Il presente elaborato è prodotto a corredo del progetto architettonico allo scopo di dare evidenza dell'insieme del Spazio Visitatori

Inquadramento generale - Accesso all'area



Il percorso panoramico è escluso dalle opere oggetto della prima fase di realizzazione. Il presente elaborato è prodotto a corredo del progetto architettonico allo scopo di dare evidenza dell'insieme del Spazio Visitatori

Planimetria generale



**TUNNEL EURALPIN LYON TURIN**

NOUVELLE LIGNE LYON TURIN - NUOVA LINEA TORINO LIONE  
PARTIE COMMUNE FRANCO-ITALIENNE - PARTE COMUNE ITALO-FRANCOISE  
CUP C11J05000030001

**Chantier Opérationnel 04 / Cantiere Operativo 04**  
CIG ZC32971235

Travaux de construction de l'espace visiteurs et parcours panoramique provisoires –  
Lavori di realizzazione dello spazio visitatori e percorso panoramico provvisori

Etude d'exécution – Progetto Esecutivo  
Génie civil – Opere civili  
Plan général – Planimetria generale  
chemin d'accès à la zone, render, render fotoinserito

Indice	Date / Data	Modifications / Modifiche	Établi par / Concepito da	Vérifié par / Controllato da	Autorisé par / Autorizzato da
0	16/10/2020	Prima emissione / Première diffusion	A. ALESSIO	C. CATINO	A. POLLI
A	02/11/2020	Seconda emissione / Deuxième diffusion	A. ALESSIO	C. CATINO	A. POLLI
B	13/11/2020	Terza emissione / Troisième diffusion	A. ALESSIO	C. CATINO	A. POLLI

0401921880FA150Z

EPLGN0902B



PROGETTAVILE DESIGN



L'ARCHITETTO/ L'ENTREPRENEUR



Indirizzo / Adresse GED

TELT sas-Savoie Technolac - Bâtiment "Homère"  
13 allée du Lac de Constance - 73370 LE BOURGET DU LAC (France)  
Tel : +33 (0)4 79 68 56 50 - Fax : +33 (0)4 79 68 56 75  
RCS Chambéry 439 356 902 - TVA: FR 0343955692  
Propriété: TELT Tous droits réservés  
Propriété: TELT Tutti i diritti riservati