



sezione AA 1:100

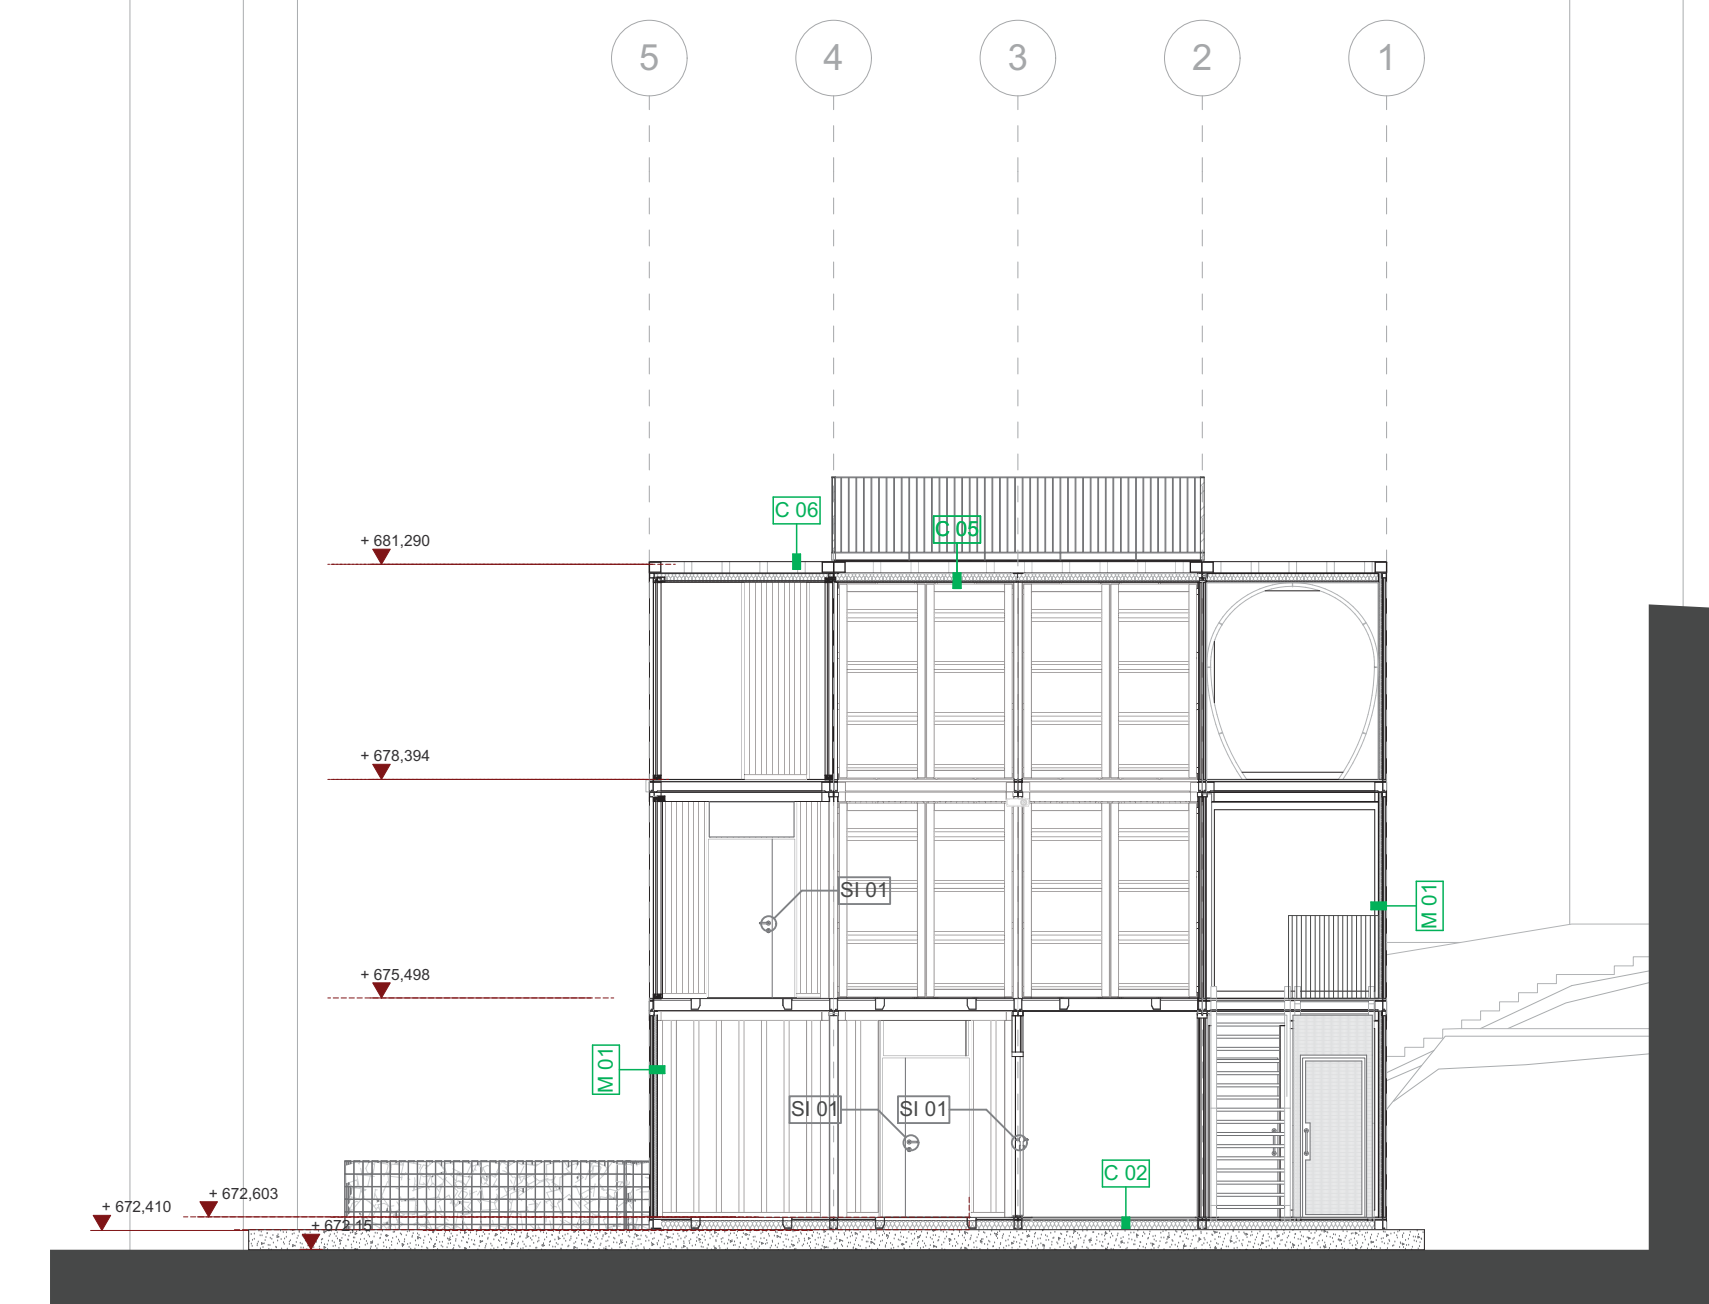

sezione BB 1:100

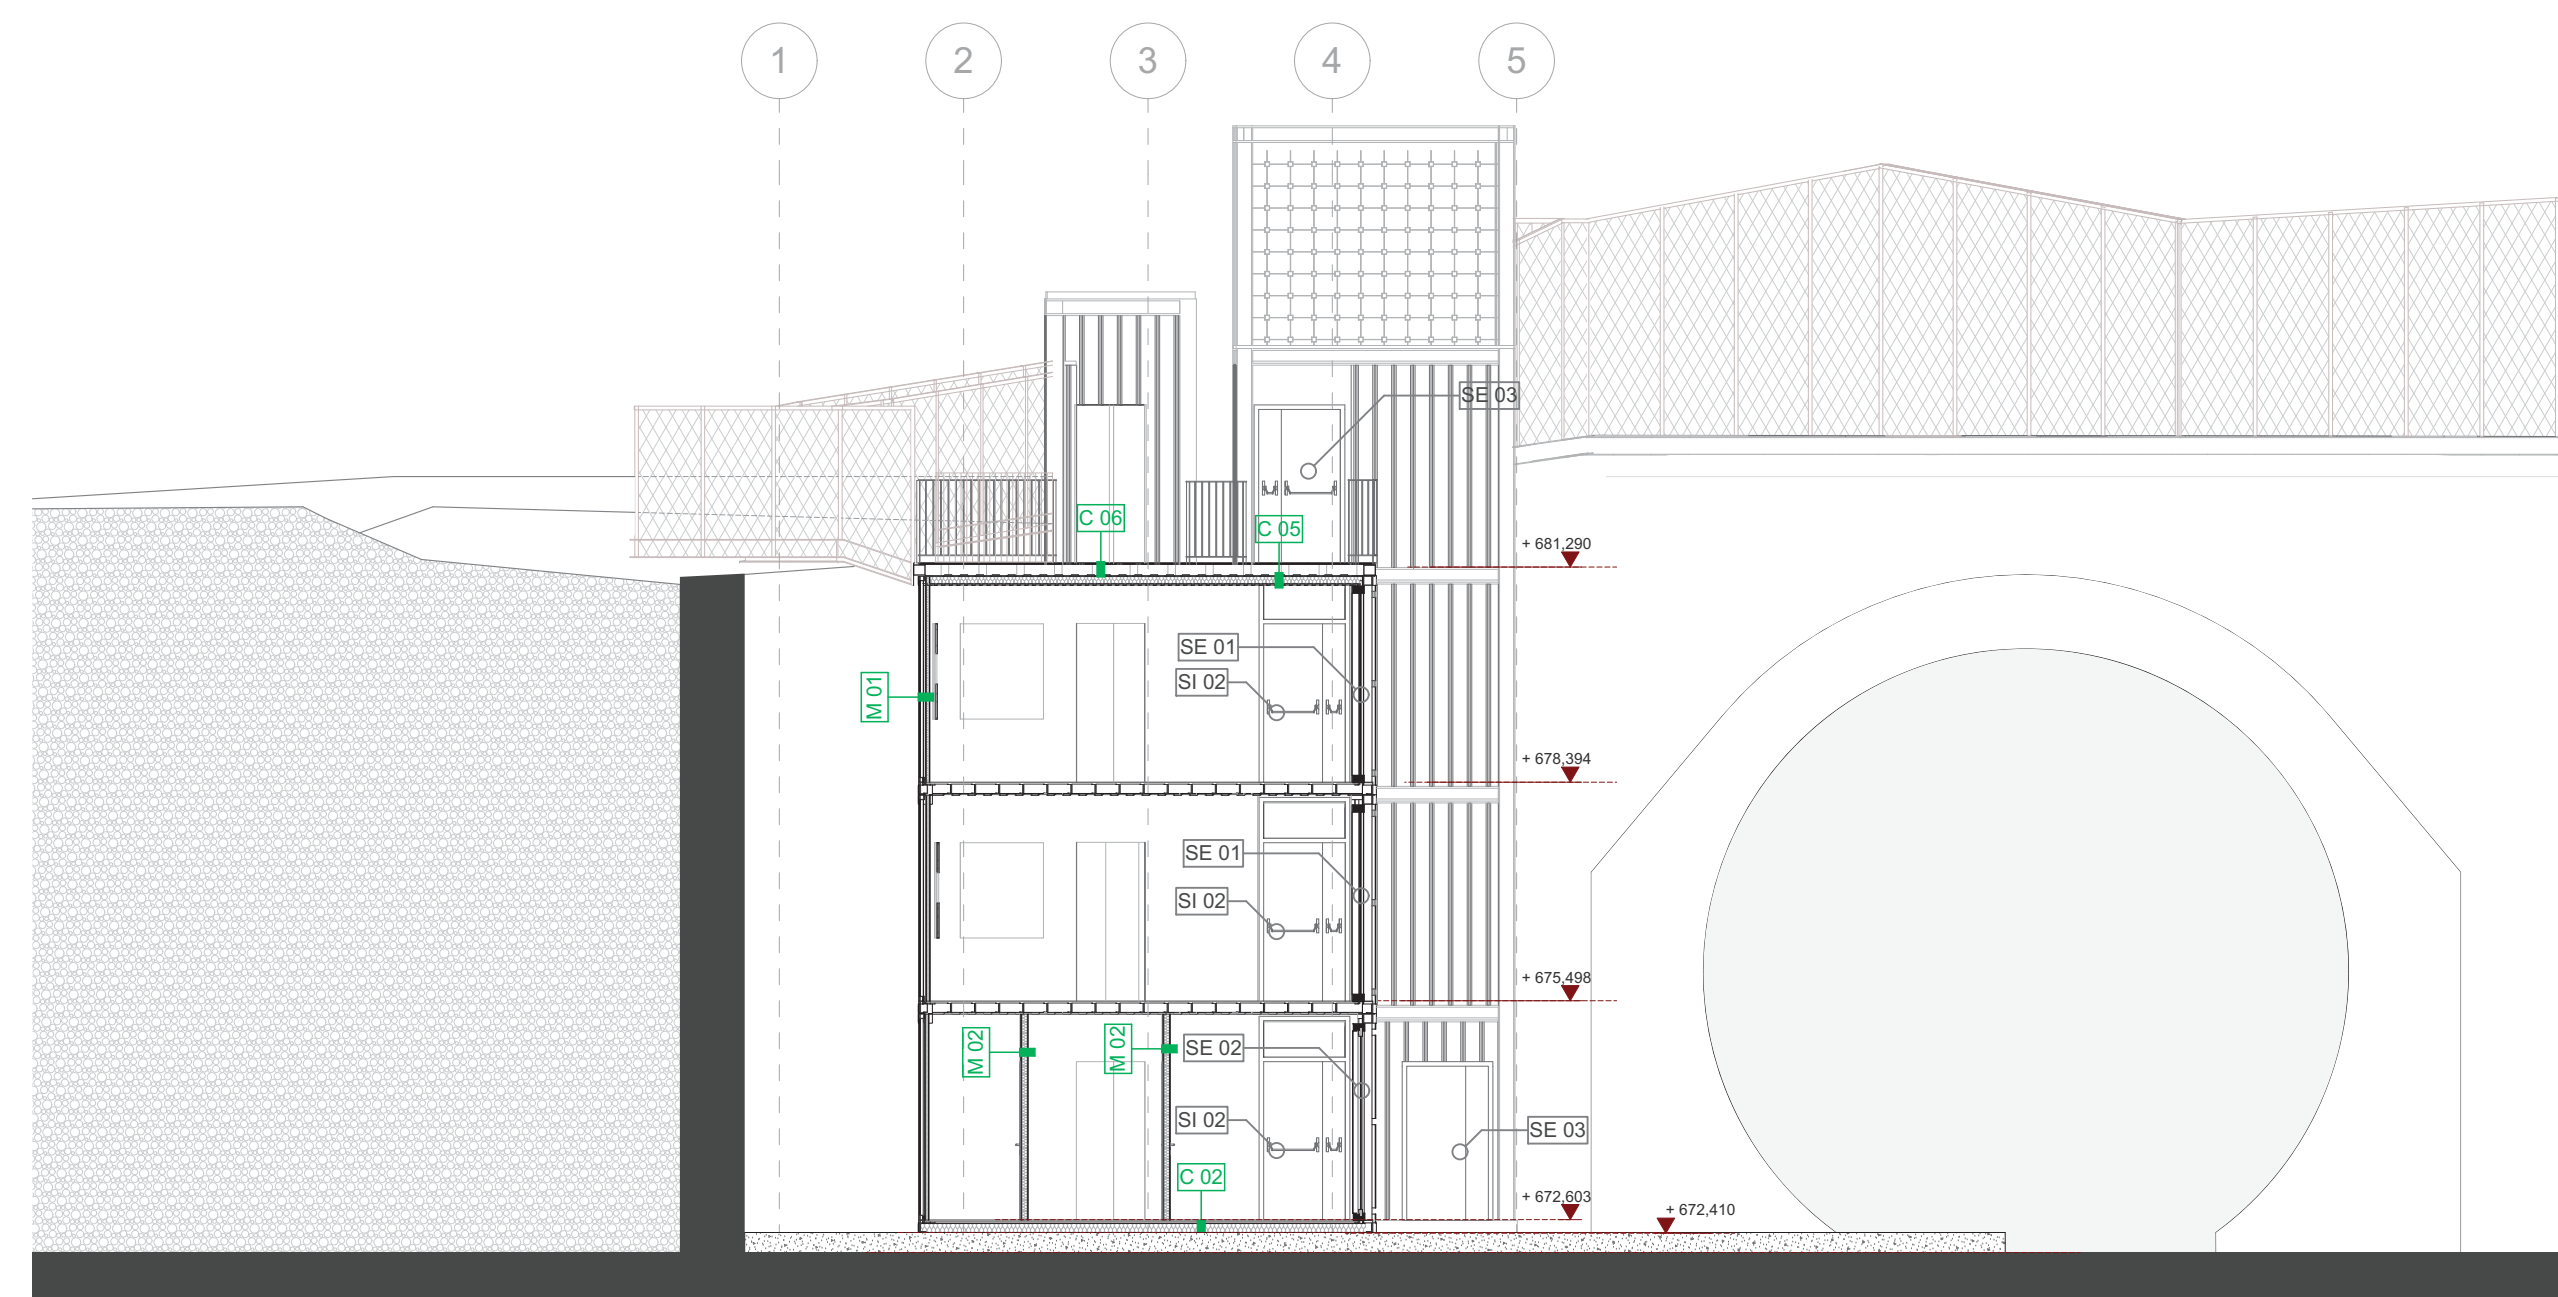

sezione CC 1:100



NOUVELLE LIGNE LYON TURIN - NUOVA LINEA TORINO LIONE
PARTIE COMMUNE FRANCO-ITALIENNE - PARTE COMUNE ITALO-FRANCESE
CUP C11J05000030001

Chantier Opérationnel 04 / Cantiere Operativo 04
CIG ZC32971235

Travaux de construction de l'espace visiteurs et parcours panoramique provisoires –
Lavori di realizzazione dello spazio visitatori e percorso panoramico provvisori

Etude d'exécution – Progetto Esecutivo
Génie civil – Opere civili
Sections – Sezioni

Index	Date / Data	Modification / Modifica	Elaboré par / Concepito da	Vérifié par / Controllato da	Approuvé par / Autorizzato da
0	16/10/2020	Prima emissione / Première diffusion	A. ALESSIO	C. CATINO	A. POLLI
A	02/11/2020	Seconda emissione / Deuxième diffusion	A. ALESSIO	C. CATINO	A. POLLI
B	13/11/2020	Terza emissione / Troisième diffusion	A. ALESSIO	C. CATINO	A. POLLI
C	19/11/2020	Quarta emissione / Quatrième diffusion	A. ALESSIO	C. CATINO	A. POLLI

0	4	0	1	9	2	1	8	0	F	A	1	5	0	Z
<small> CUP: C11J05000030001 CIG: ZC32971235 CUP: C11J05000030001 CIG: ZC32971235 </small>														

		1:100 SCALA / ECHELLE	A P Stato / Status
IL PROGETTAZIONE DESIGNER		L'IMPRESA/CONTRATTORIO	

TELT sas Saviole Technolac - Bâtiment "Homère"
13 allée du Lac de Constance - 73370 LE BOURGET DU LAC (FRANCE)
Tél: +33 (0)4 79 68 56 50 - Fax: +33 (0)4 79 68 56 75
RCS Chambéry 439 556 952 - TVA: FR 03439556952
Propriété TELT Tous droits réservés
Propriété TELT Tous droits réservés