




E-01 Prospecto Est 1:100

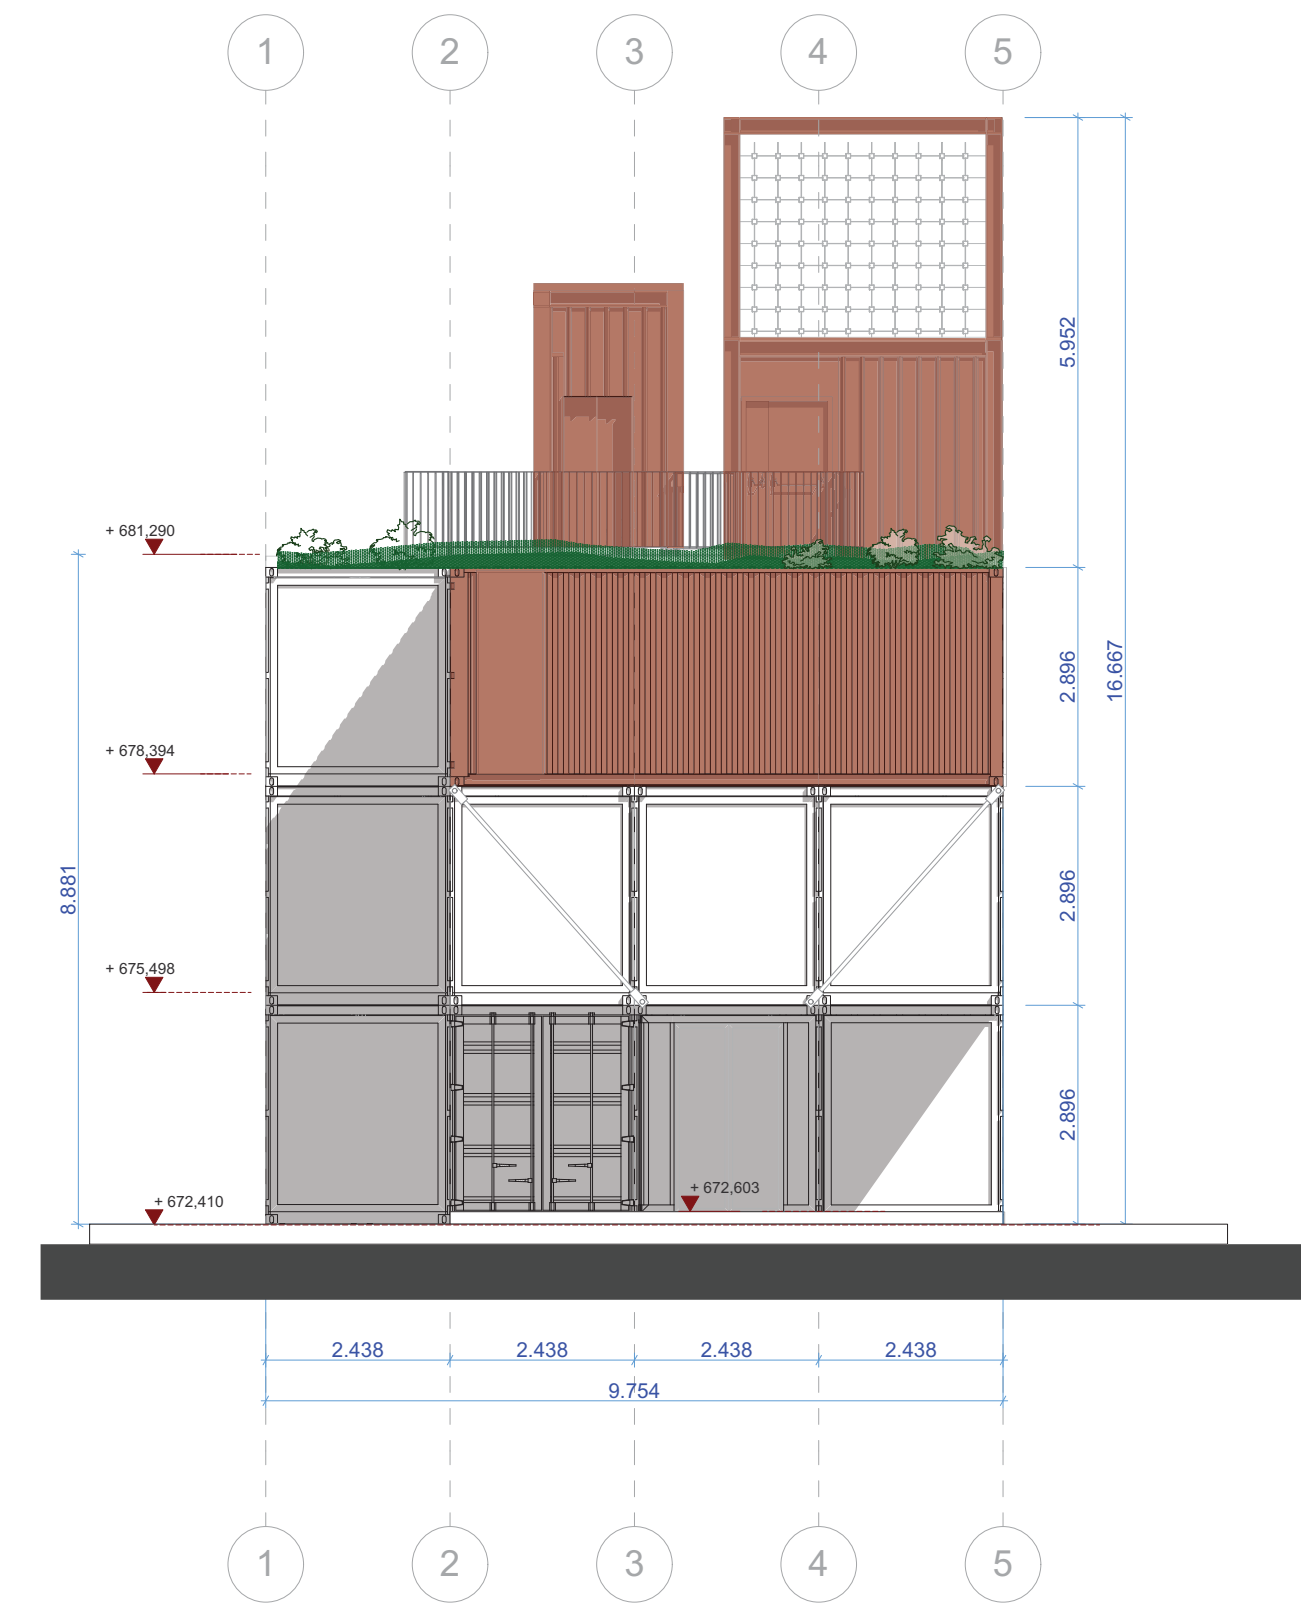

E-02 Prospecto Sud 1:100

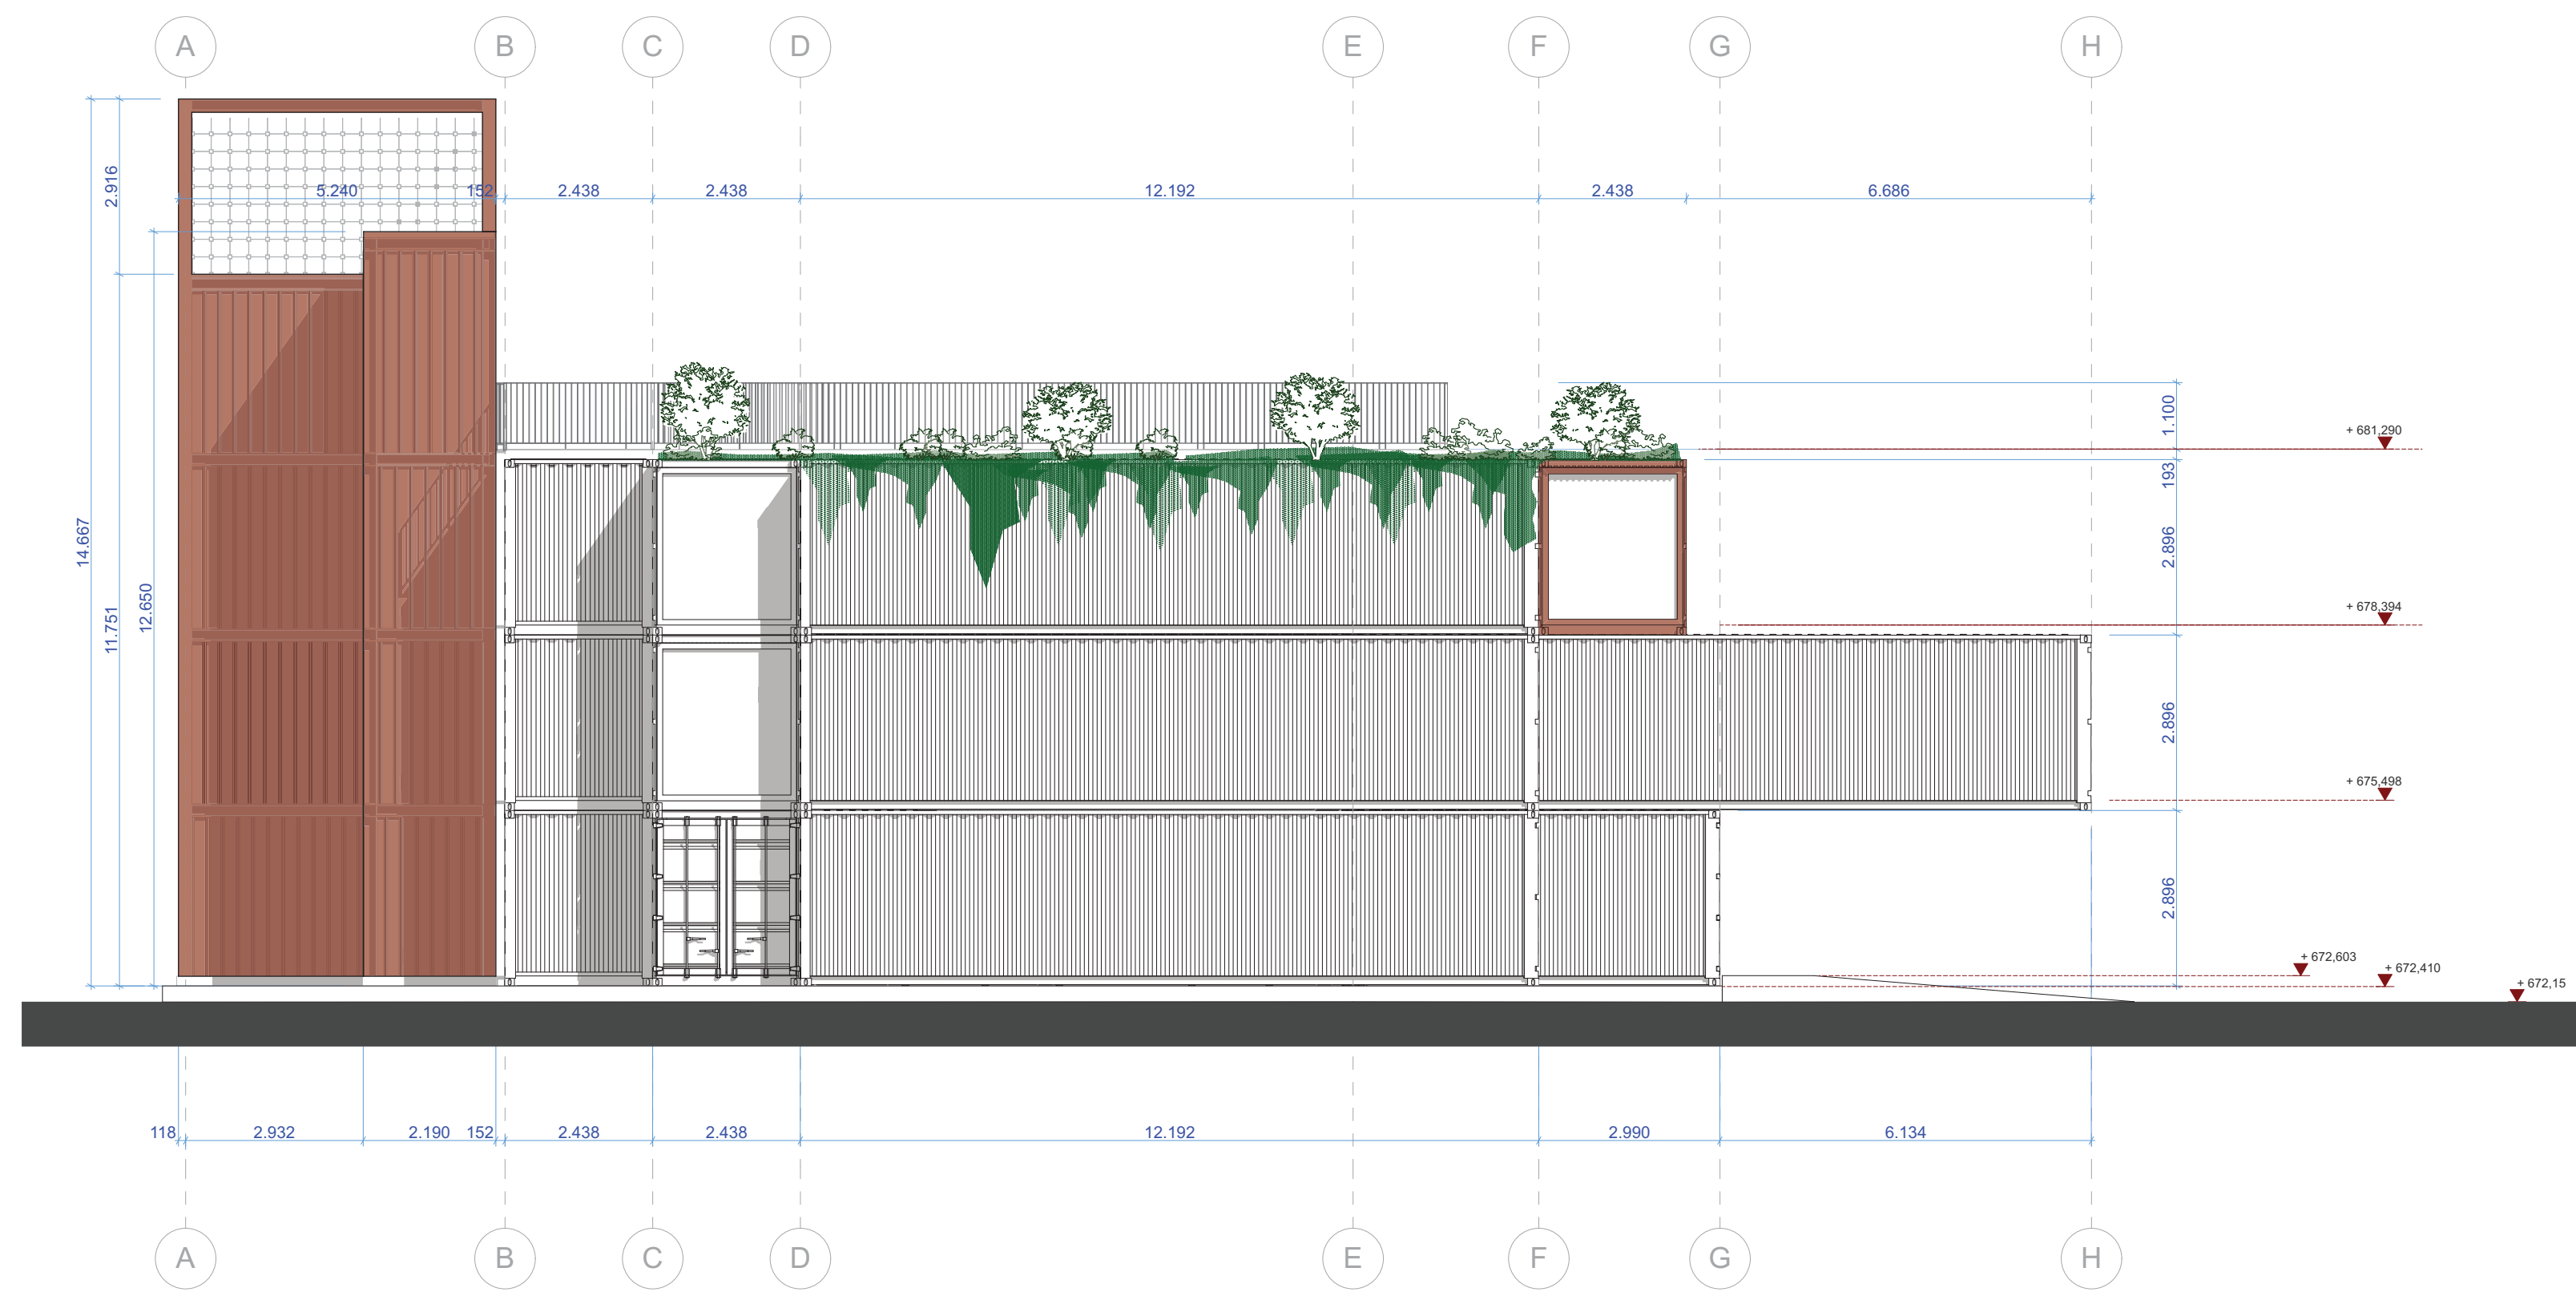

E-04 Prospecto Ovest 1:100

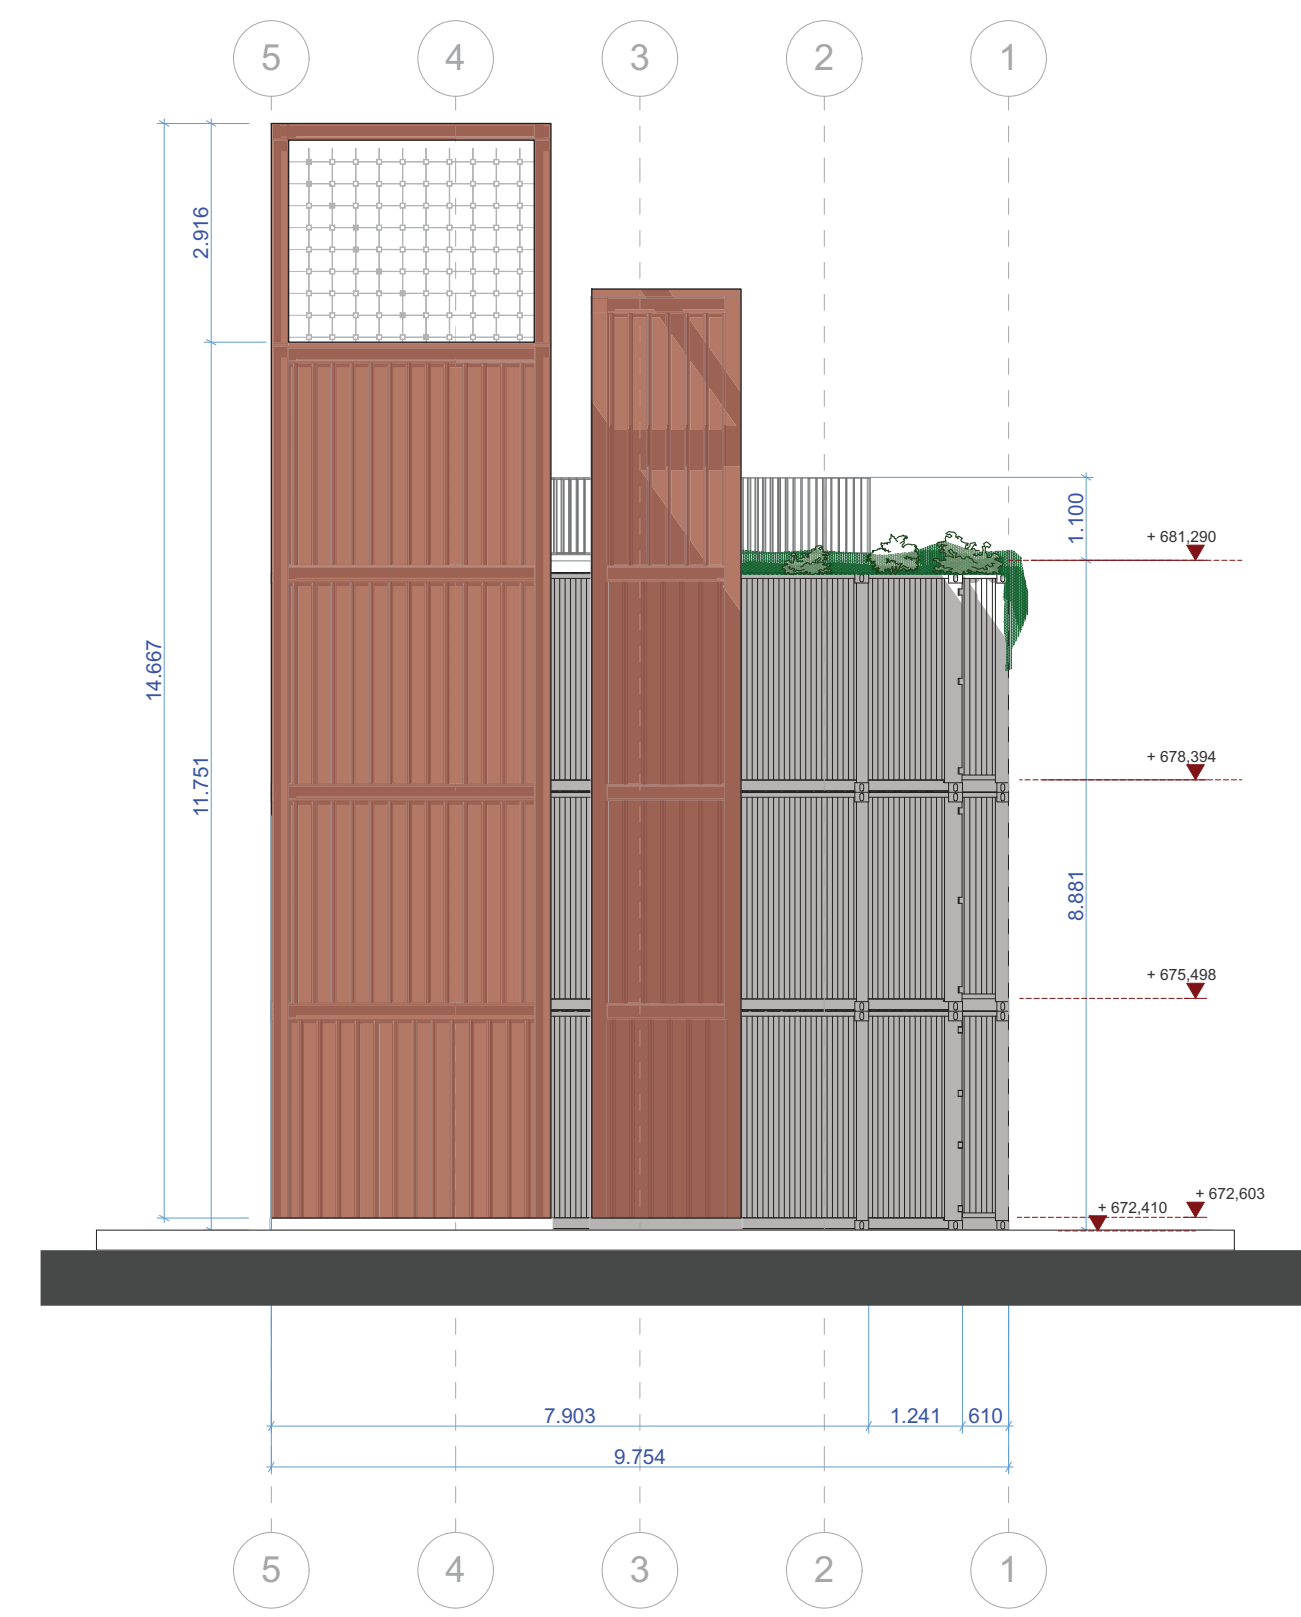

E-03 Prospecto Nord 1:100



TUNNEL EURALPIN LYON TURIN

NOUVELLE LIGNE LYON TURIN - NUOVA LINEA TORINO LIONE
PARTIE COMMUNE FRANCO-ITALIENNE - PARTE COMUNE ITALO-FRANCESE
CUP C11J05000030001

Chantier Opérationnel 04 / Cantiere Operativo 04
CIG ZC32971235

Travaux de construction de l'espace visiteurs et parcours panoramique provisoires –
Lavori di realizzazione dello spazio visitatori e percorso panoramico provvisori

Etude d'exécution – Progetto Esecutivo
Génie civil – Opere civili
Élévations – Prospetti

Indice	Date / Data	Modifications / Modifiche	Établi par / Concepito da	Vérifié par / Controllato da	Autorisé par / Autorizzato da
0	16/10/2020	Prima emissione / Première diffusion	A. ALESSIO	C. CATINO	A. POLLU
A	02/11/2020	Seconda emissione / Deuxième diffusion	A. ALESSIO	C. CATINO	A. POLLU
B	13/11/2020	Terza emissione / Troisième diffusion	A. ALESSIO	C. CATINO	A. POLLU
C	19/11/2020	Quarta emissione / Quatrième diffusion	A. ALESSIO	C. CATINO	A. POLLU

0 4 0 1 9 2 1 8 8 0 F A 1 5 0 Z

E S E G C 0 9 0 6 C





1:100
SCALA / ÉCHELLE

A P
Site / Statut

IL PROGETTAZIONE DESIGNER



L'IMPRESA/CHANTIÈRE/ENTREPRENEUR

IL DIRETTORE DEI LAVORI/LE MAÎTRE D'ŒUVRE

TELT sas-Savoie Technolac - Bâtiment "Homère"
13 allée du Lac de Constance - 73370 LE BOURGET DU LAC (France)
Tel: +33 (0)4 79 68 56 50 - Fax: +33 (0)4 79 68 56 25
RCS Chambéry 439 556 902 - TVA: FR 03439556952
Propriété: TELT tous droits réservés
Propriété: TELT Tutti i diritti riservati