



Planimetria di insieme - Percorso panoramico

1:200

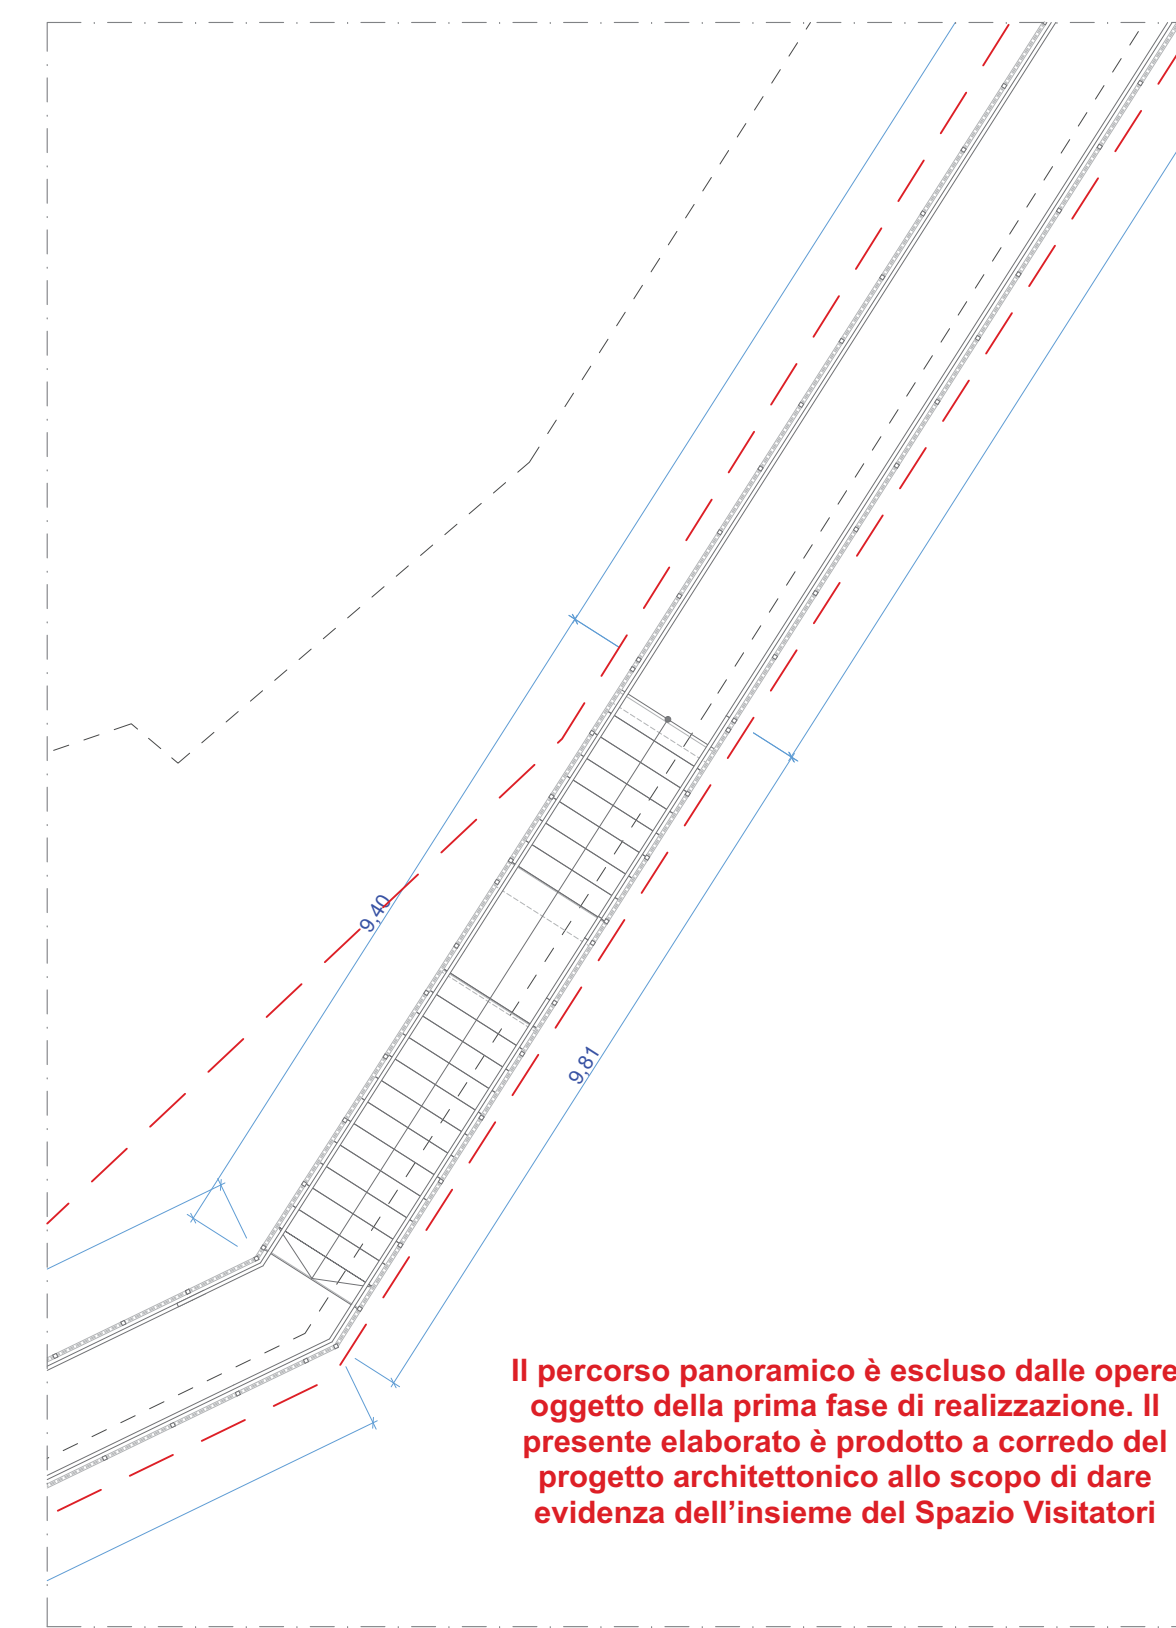


Estratto planimetrico - Percorso panoramico

1:100

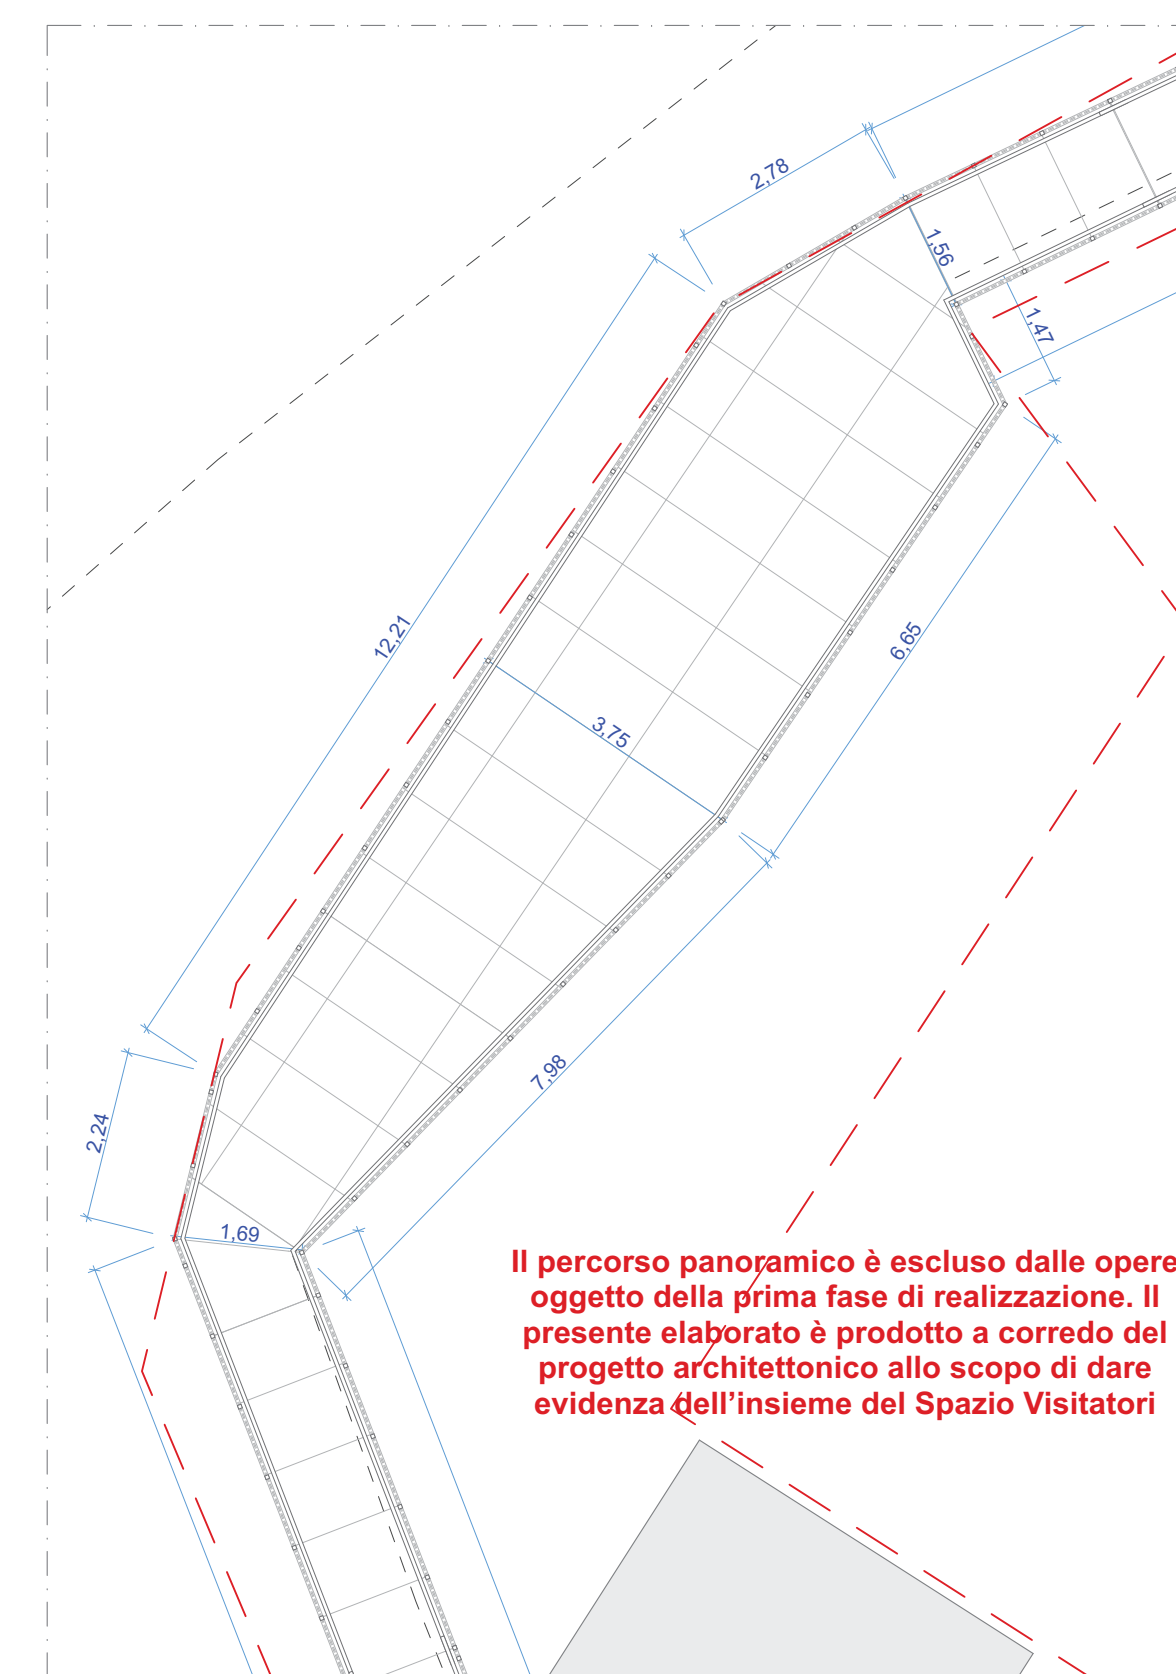

Estratto planimetrico - Percorso panoramico

1:100

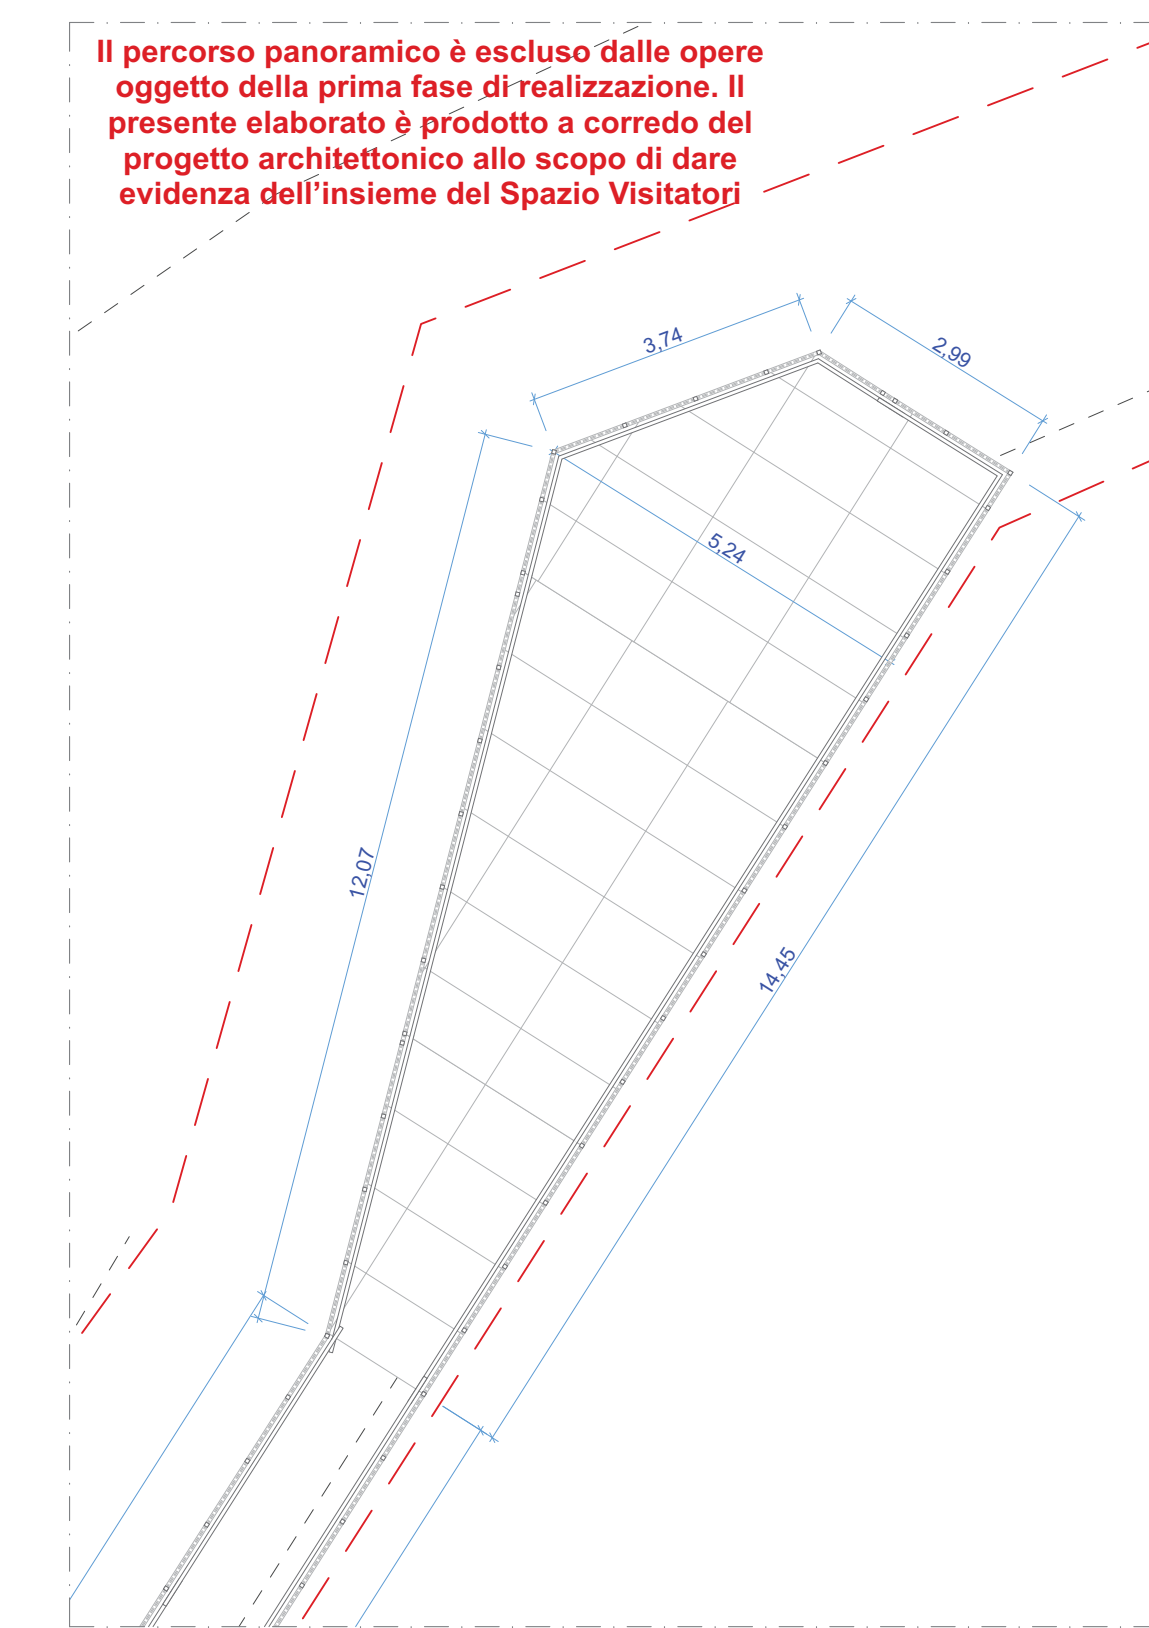

Estratto planimetrico - Percorso panoramico

1:100



Nouvelle ligne Lyon Turin - Nuova Linea Torino Lione
Partie Commune Franco-Italienne - Parte Comune Italo-Francese
CUP C11J0500030001



Chantier Opérationnel 04 / Cantiere Operativo 04
CIG ZC32971235

Travaux de construction de l'espace visiteurs et parcours panoramique provisoires -
Lavori di realizzazione dello spazio visitatori e percorso panoramico provvisori

Etude d'exécution - Progetto Esecutivo
Génie civil - Opere civili
Parcours panoramique - Percorso panoramico
Plans - Planimetrie

Indice	Date / Data	Modifications / Modifiche	Établi par / Concepito da	Vérifié par / Controllato da	Autorisé par / Autorizzato da
0	16/10/2020	Prima emissione / Première diffusion	A. ALESSIO	C. CATINO	A. POLLI
A	02/11/2020	Seconda emissione / Deuxième diffusion	A. ALESSIO	C. CATINO	A. POLLI
B	13/11/2020	Terza emissione / Troisième diffusion	A. ALESSIO	C. CATINO	A. POLLI

0401921880FA150Z	EPLGN0908B
------------------	------------

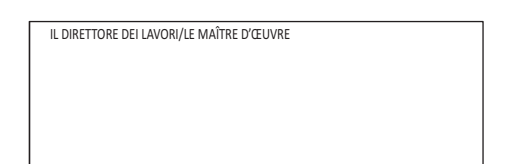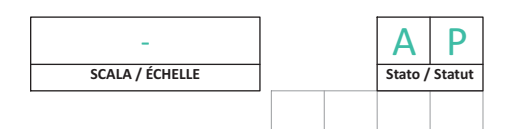

TELT sas-Savoie Technolac - Bâtiment "Hornère"
13 allée du Lac de Constance - 73370 LE BOURGET DU LAC (France)
Tél : +33 (0)4 79 68 56 50 - Fax : +33 (0)4 79 68 56 75
RCS Chambéry 439 356 902 - TVA: FR 03439556952
Propriété: TELT Tous droits réservés
Propriété: TELT Tutti i diritti riservati

