




Il percorso panoramico è escluso dalle opere oggetto della prima fase di realizzazione. Il presente elaborato è prodotto a corredo del progetto architettonico allo scopo di dare evidenza dell'insieme del Spazio Visitatori

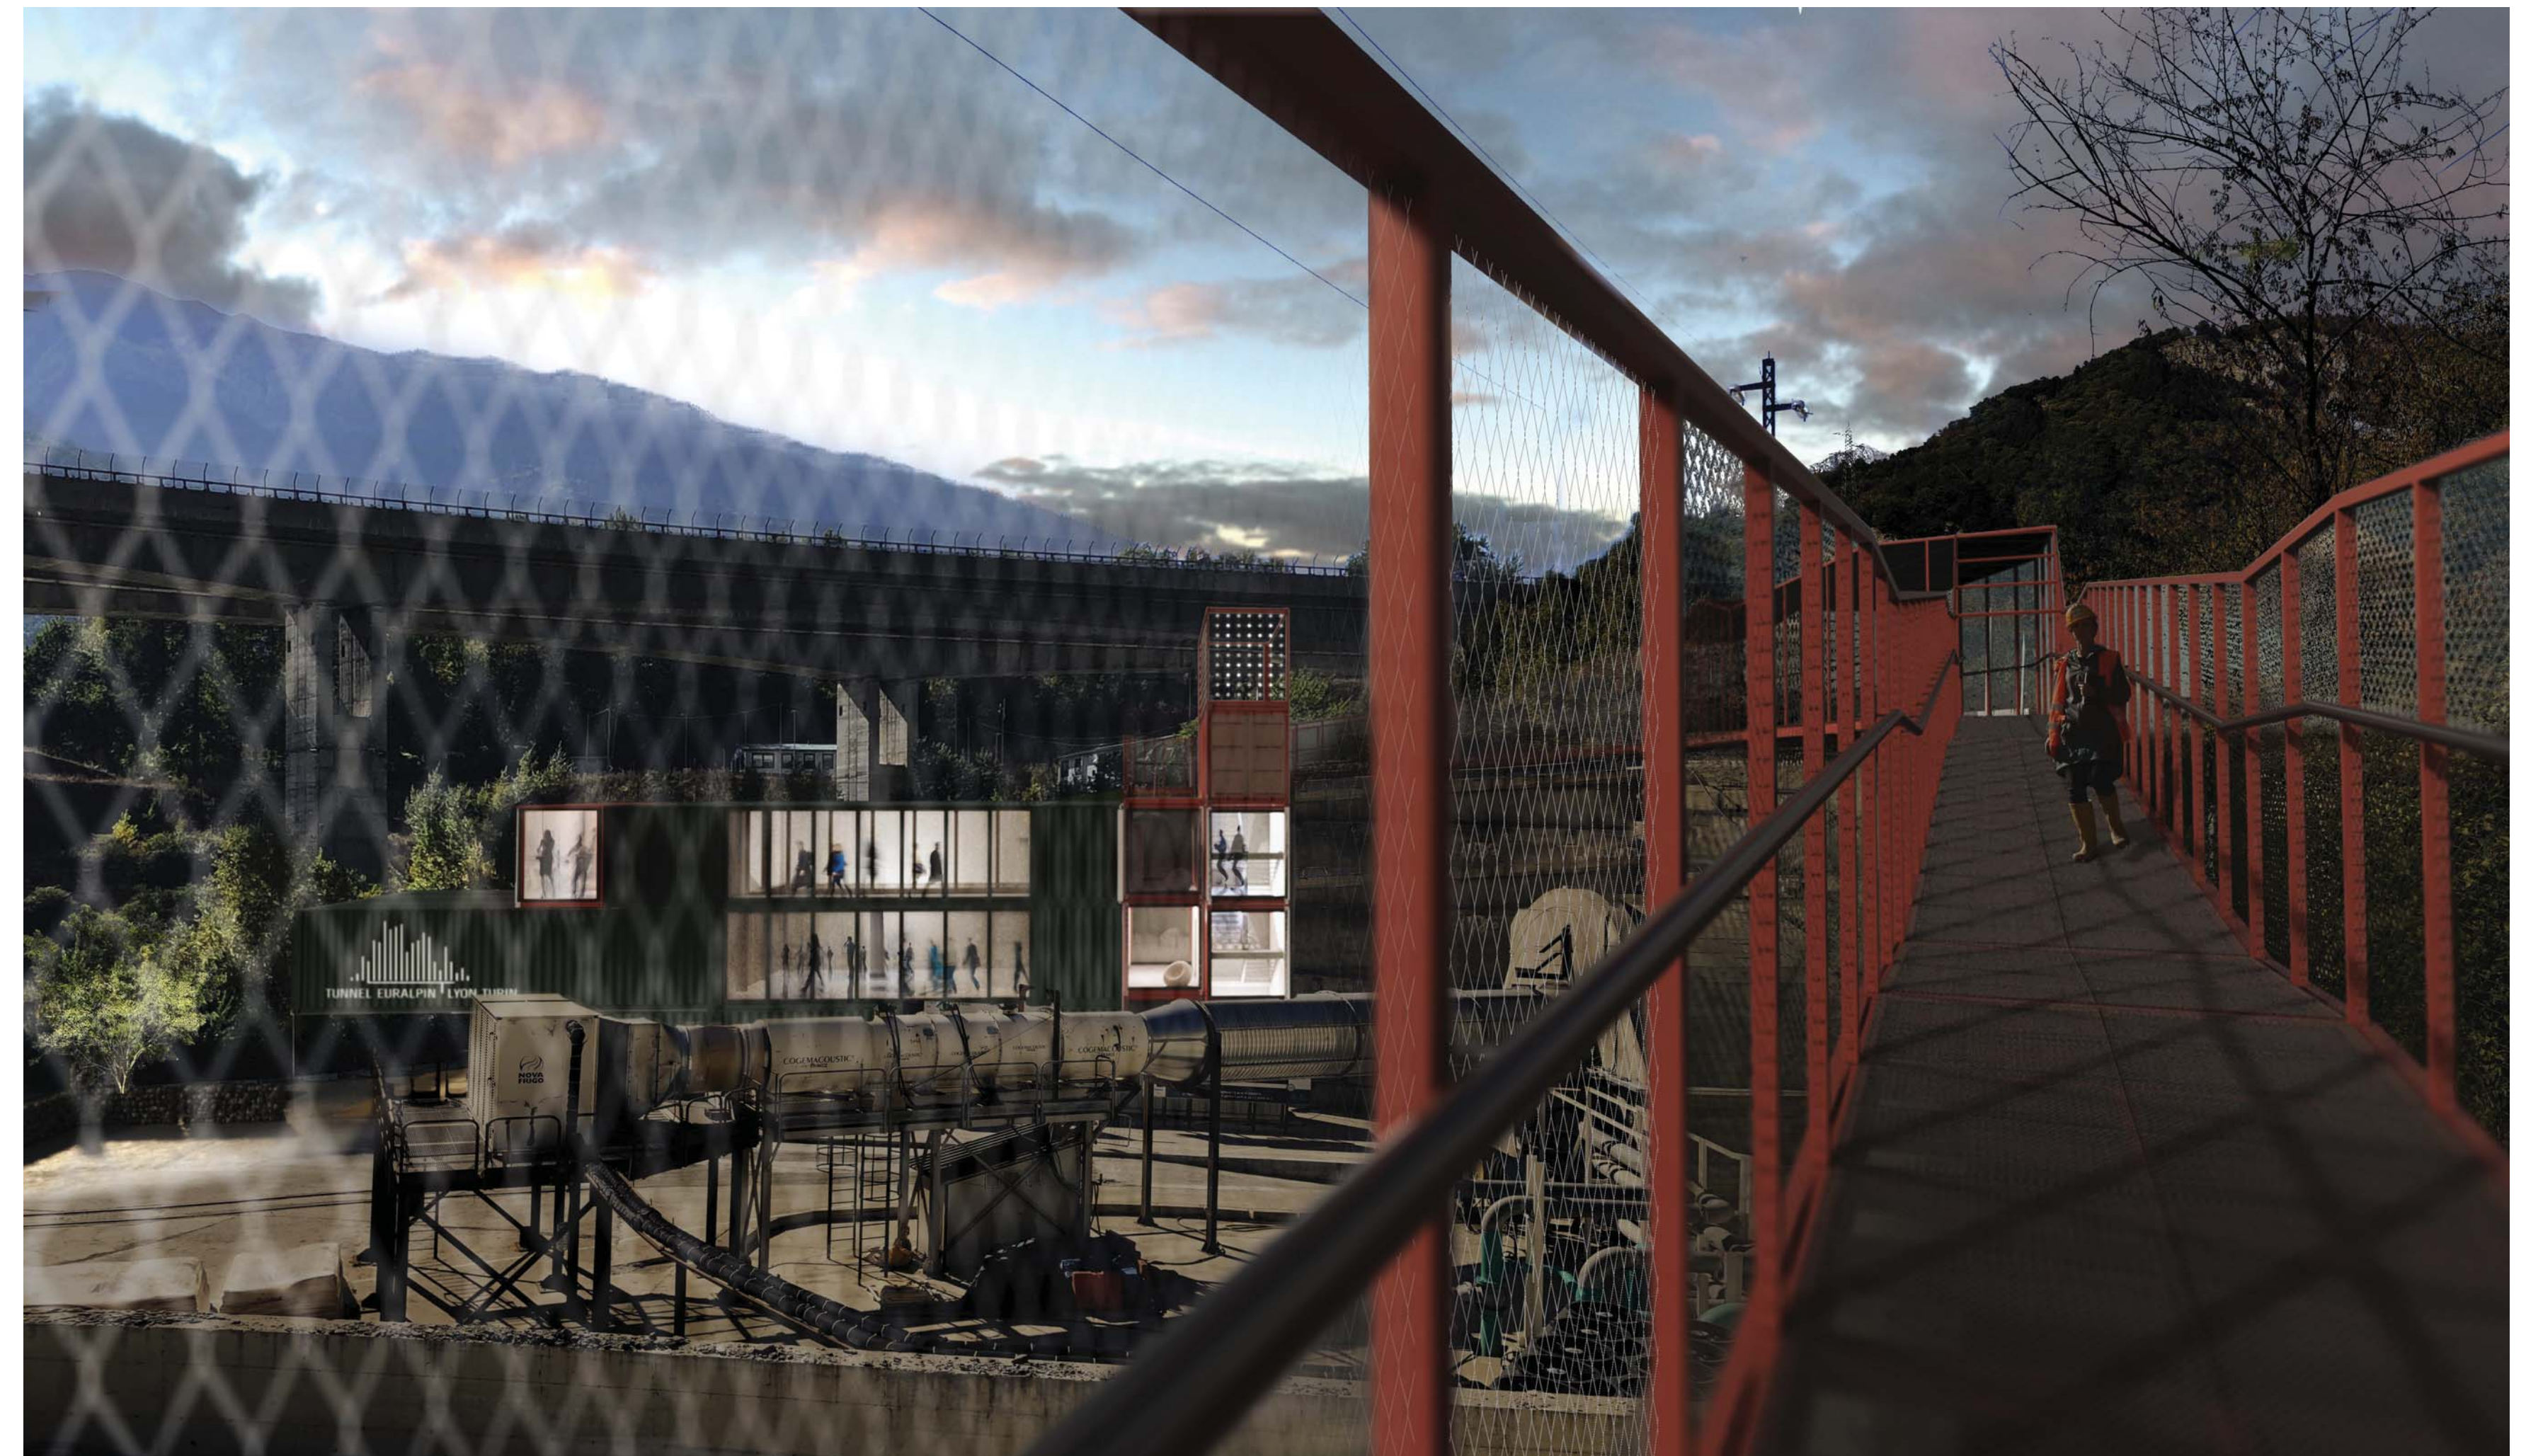



Sezioni tipologiche passerella - scala 1:100

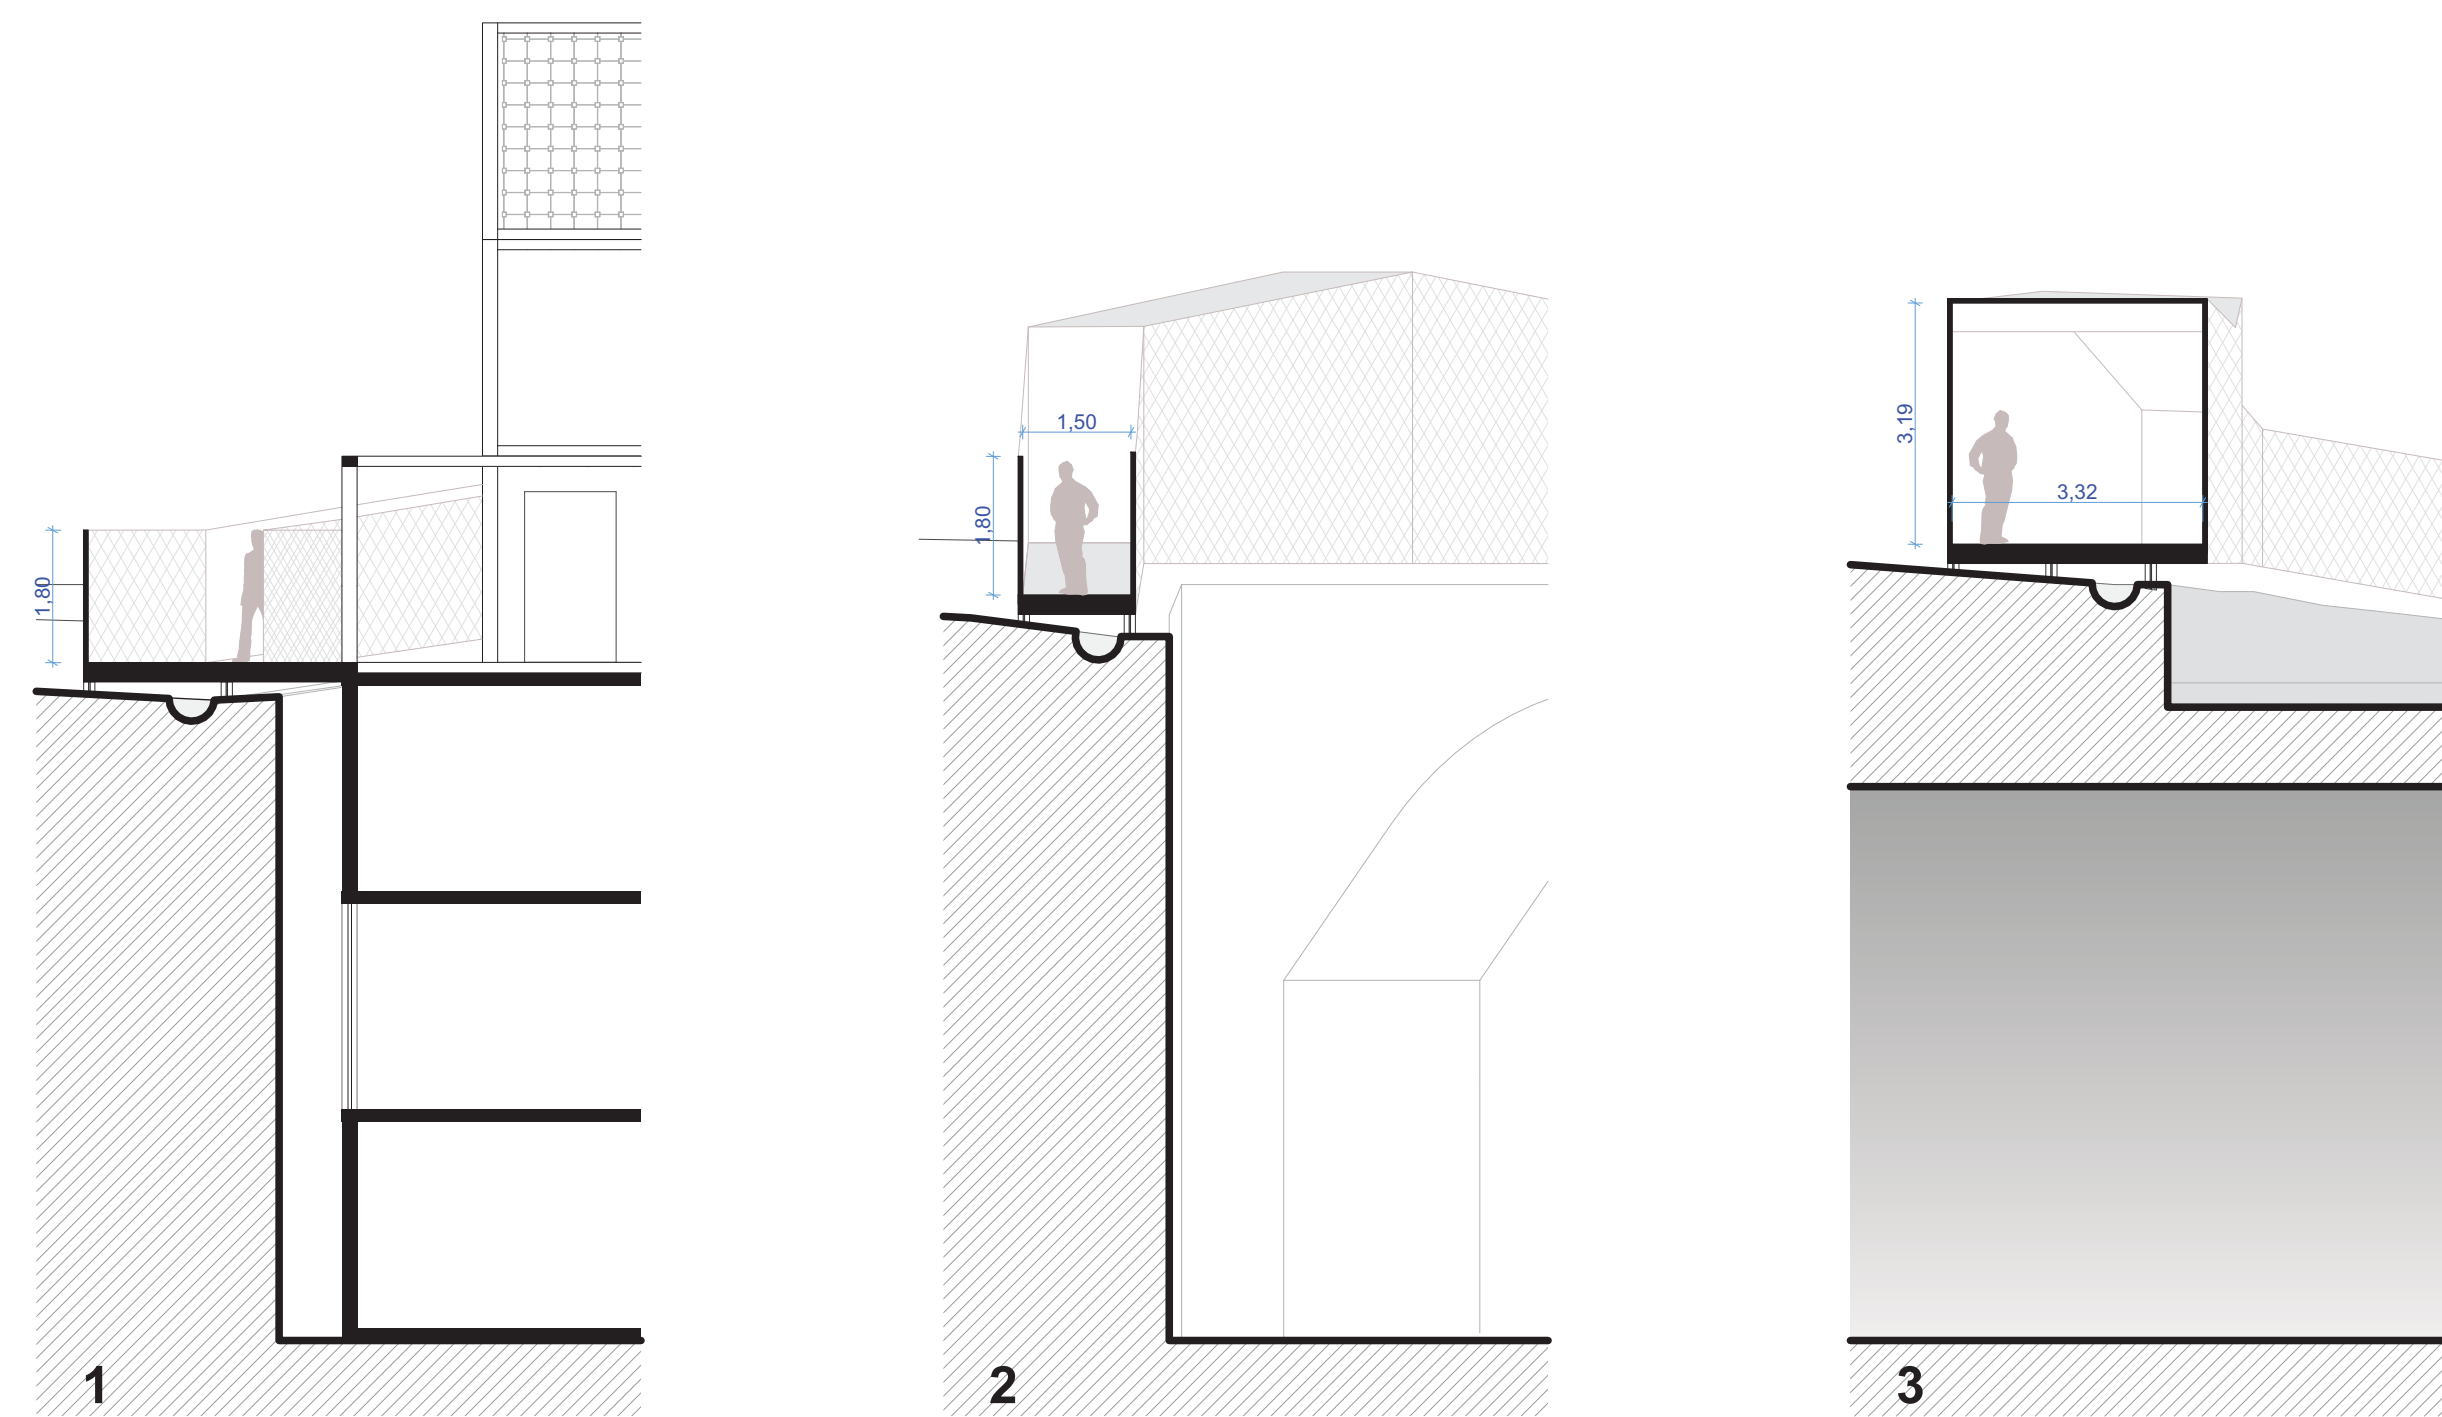

Dettaglio struttura e pavimento passerella

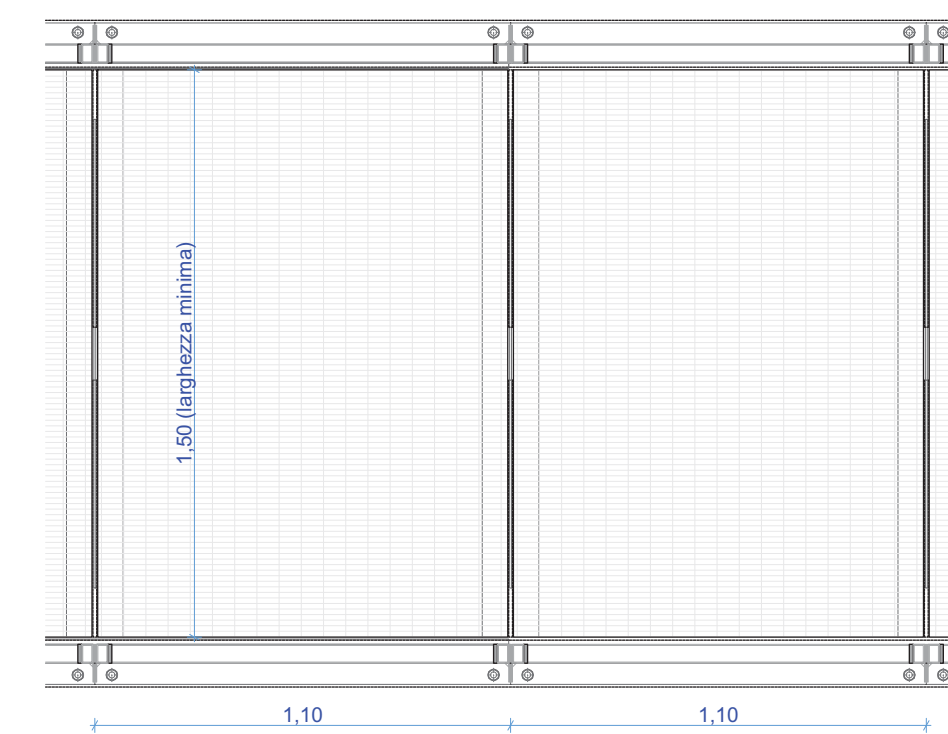

Dettaglio struttura e parapetto passerella

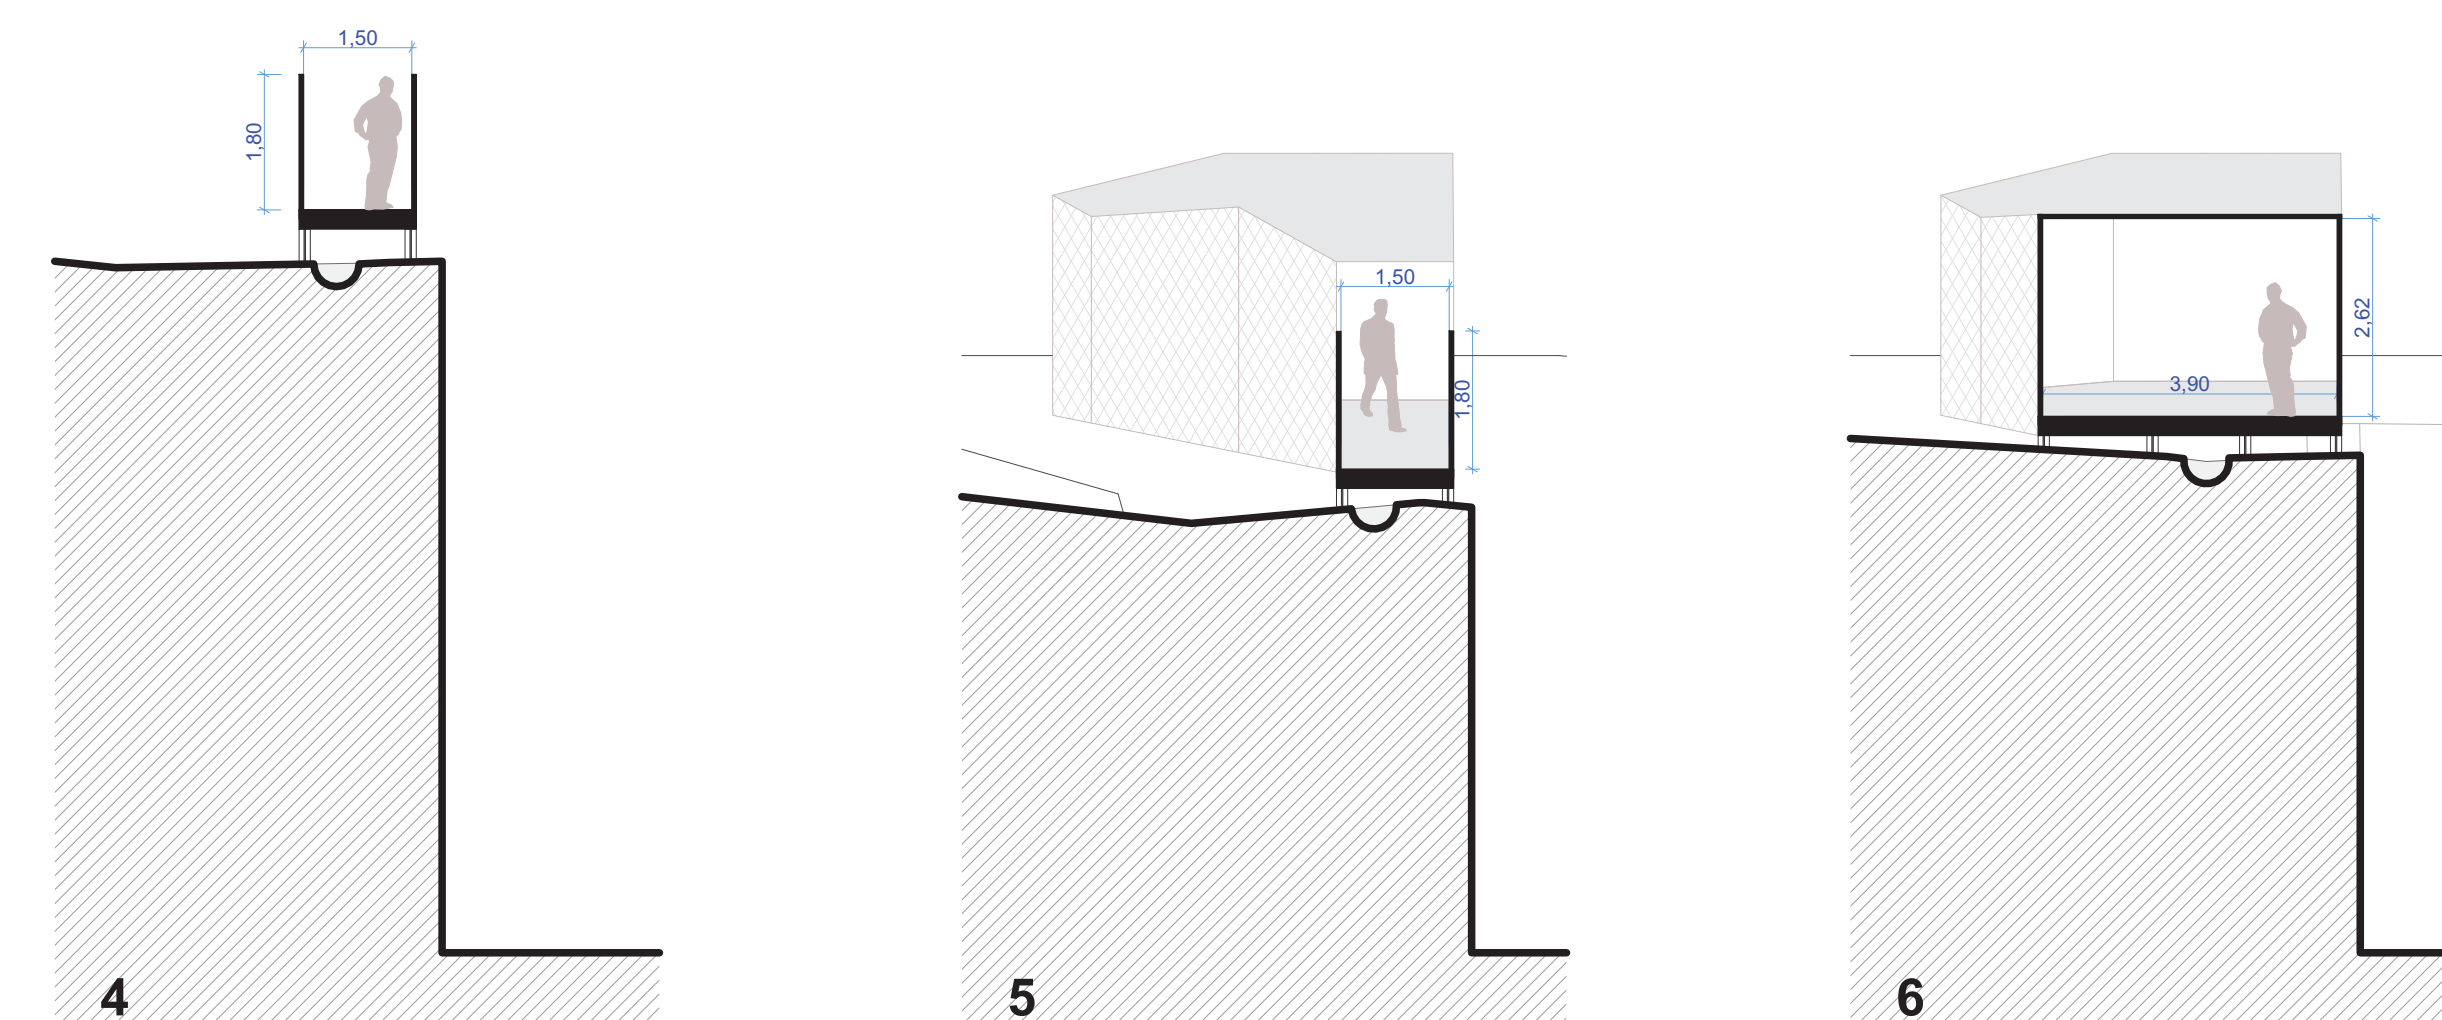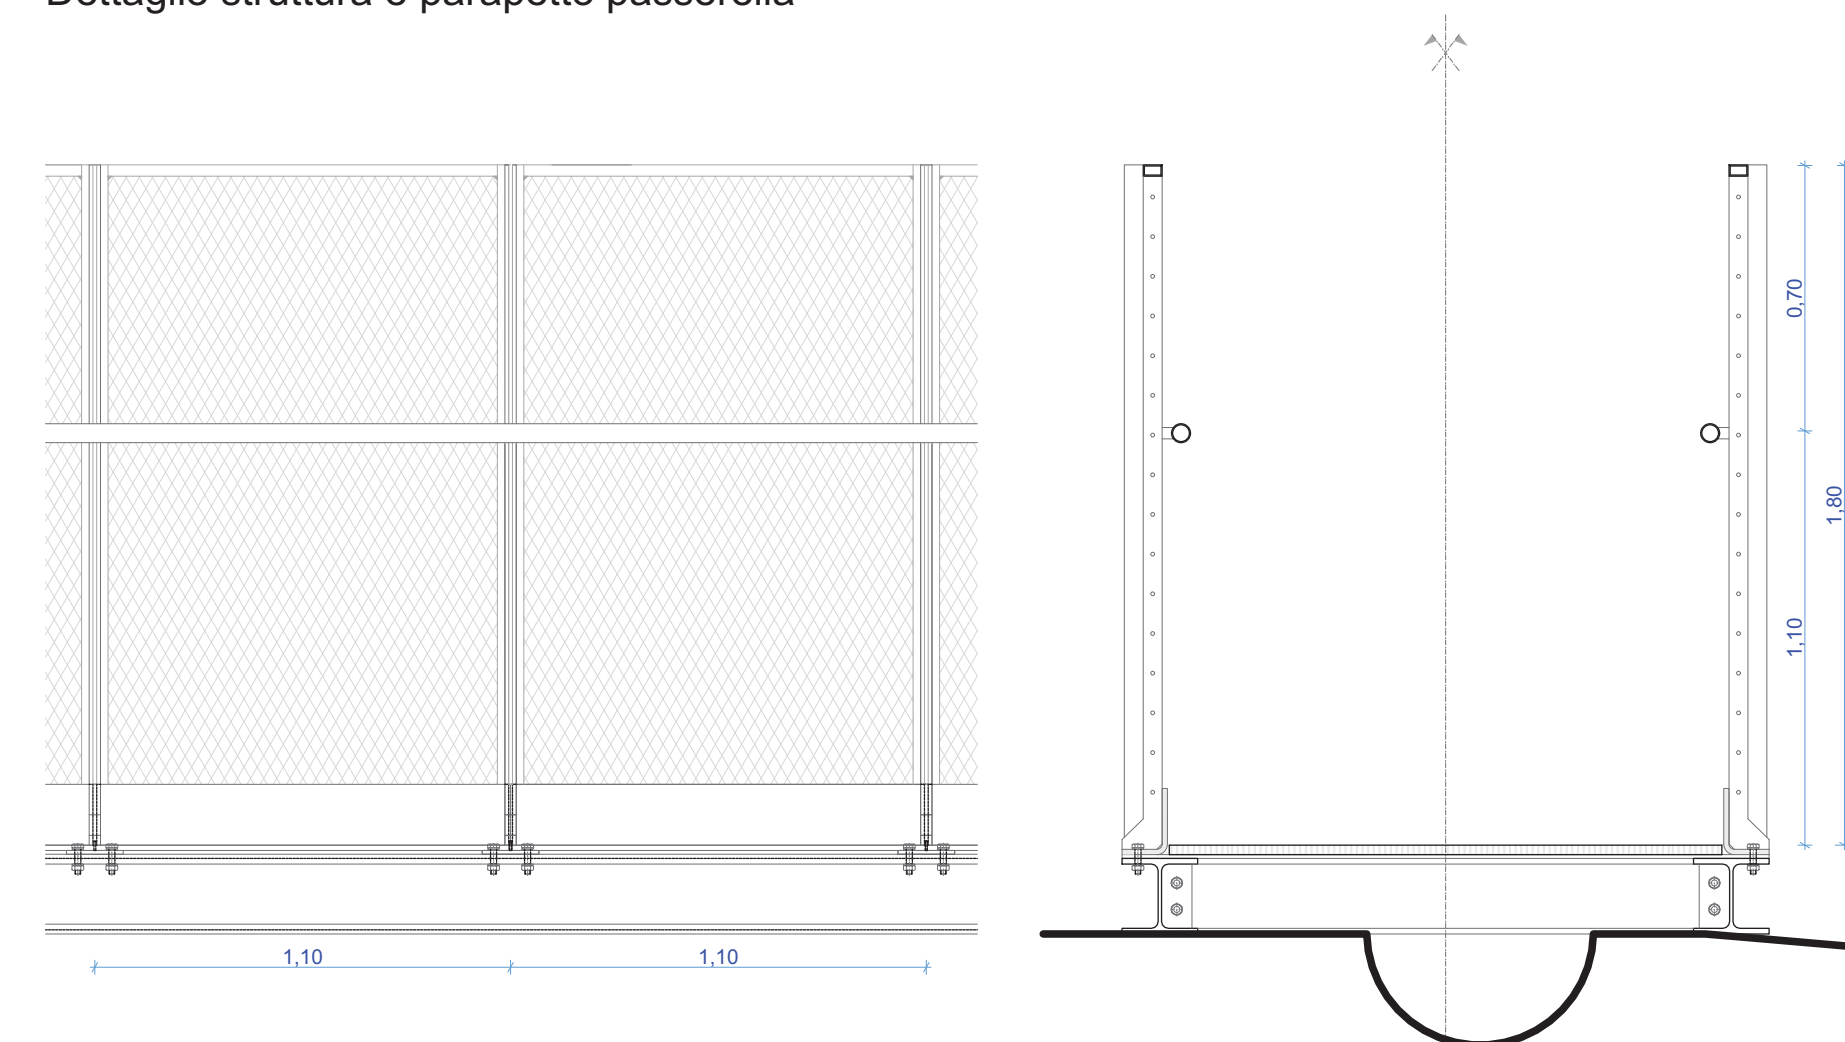

TUNNEL EURALPIN LYON TURIN

NOUVELLE LIGNE LYON TURIN - NUOVA LINEA TORINO LIONE
PARTIE COMMUNE FRANCO-ITALIENNE - PARTE COMUNE ITALO-FRANCESE
CUP C11J0500030001

Chantier Opérationnel 04 / Cantiere Operativo 04
CIG ZC32971235

Travaux de construction de l'espace visiteurs et parcours panoramique provisoires -
Lavori di realizzazione dello spazio visitatori e percorso panoramico provvisori

Etude d'exécution - Progetto Esecutivo
Génie civil - Opere civili
Parcours panoramique - Percorso panoramico
Sections, détails, render - Sezioni, dettagli, render

Indice	Date / Data	Modifications / Modifiche	Établi par / Concepito da	Véifié par / Controllato da	Autorisé par / Autorizzato da
0	16/10/2020	Prima emissione / Première diffusion	A. ALESSIO	C. CATINO	A. POLLI
A	02/11/2020	Seconda emissione / Deuxième diffusion	A. ALESSIO	C. CATINO	A. POLLI
B	13/11/2020	Troisième émission / Troisième diffusion	A. ALESSIO	C. CATINO	A. POLLI

0401921880FA150Z ESEGN0909B

IL PROGETTUALE DESIGN

L'IMPRESA/IL CONTRATTORE

IL DIRETTORE DEI LAVORI/MATRE D'OPERE

TELT sas - Saviole Technolac - Bâtiment "Homère"
13 allée du Lac de Constance - 73370 LE BOURGET DU LAC (France)
Tel: +33 (0)4 79 68 56 50 - Fax: +33 (0)4 79 68 56 25
RCS Chambéry 439 356 902 - TVA: FR 03439356952
Propriété: TELT Tous droits réservés
Propriété: TELT Tutti i diritti riservati