
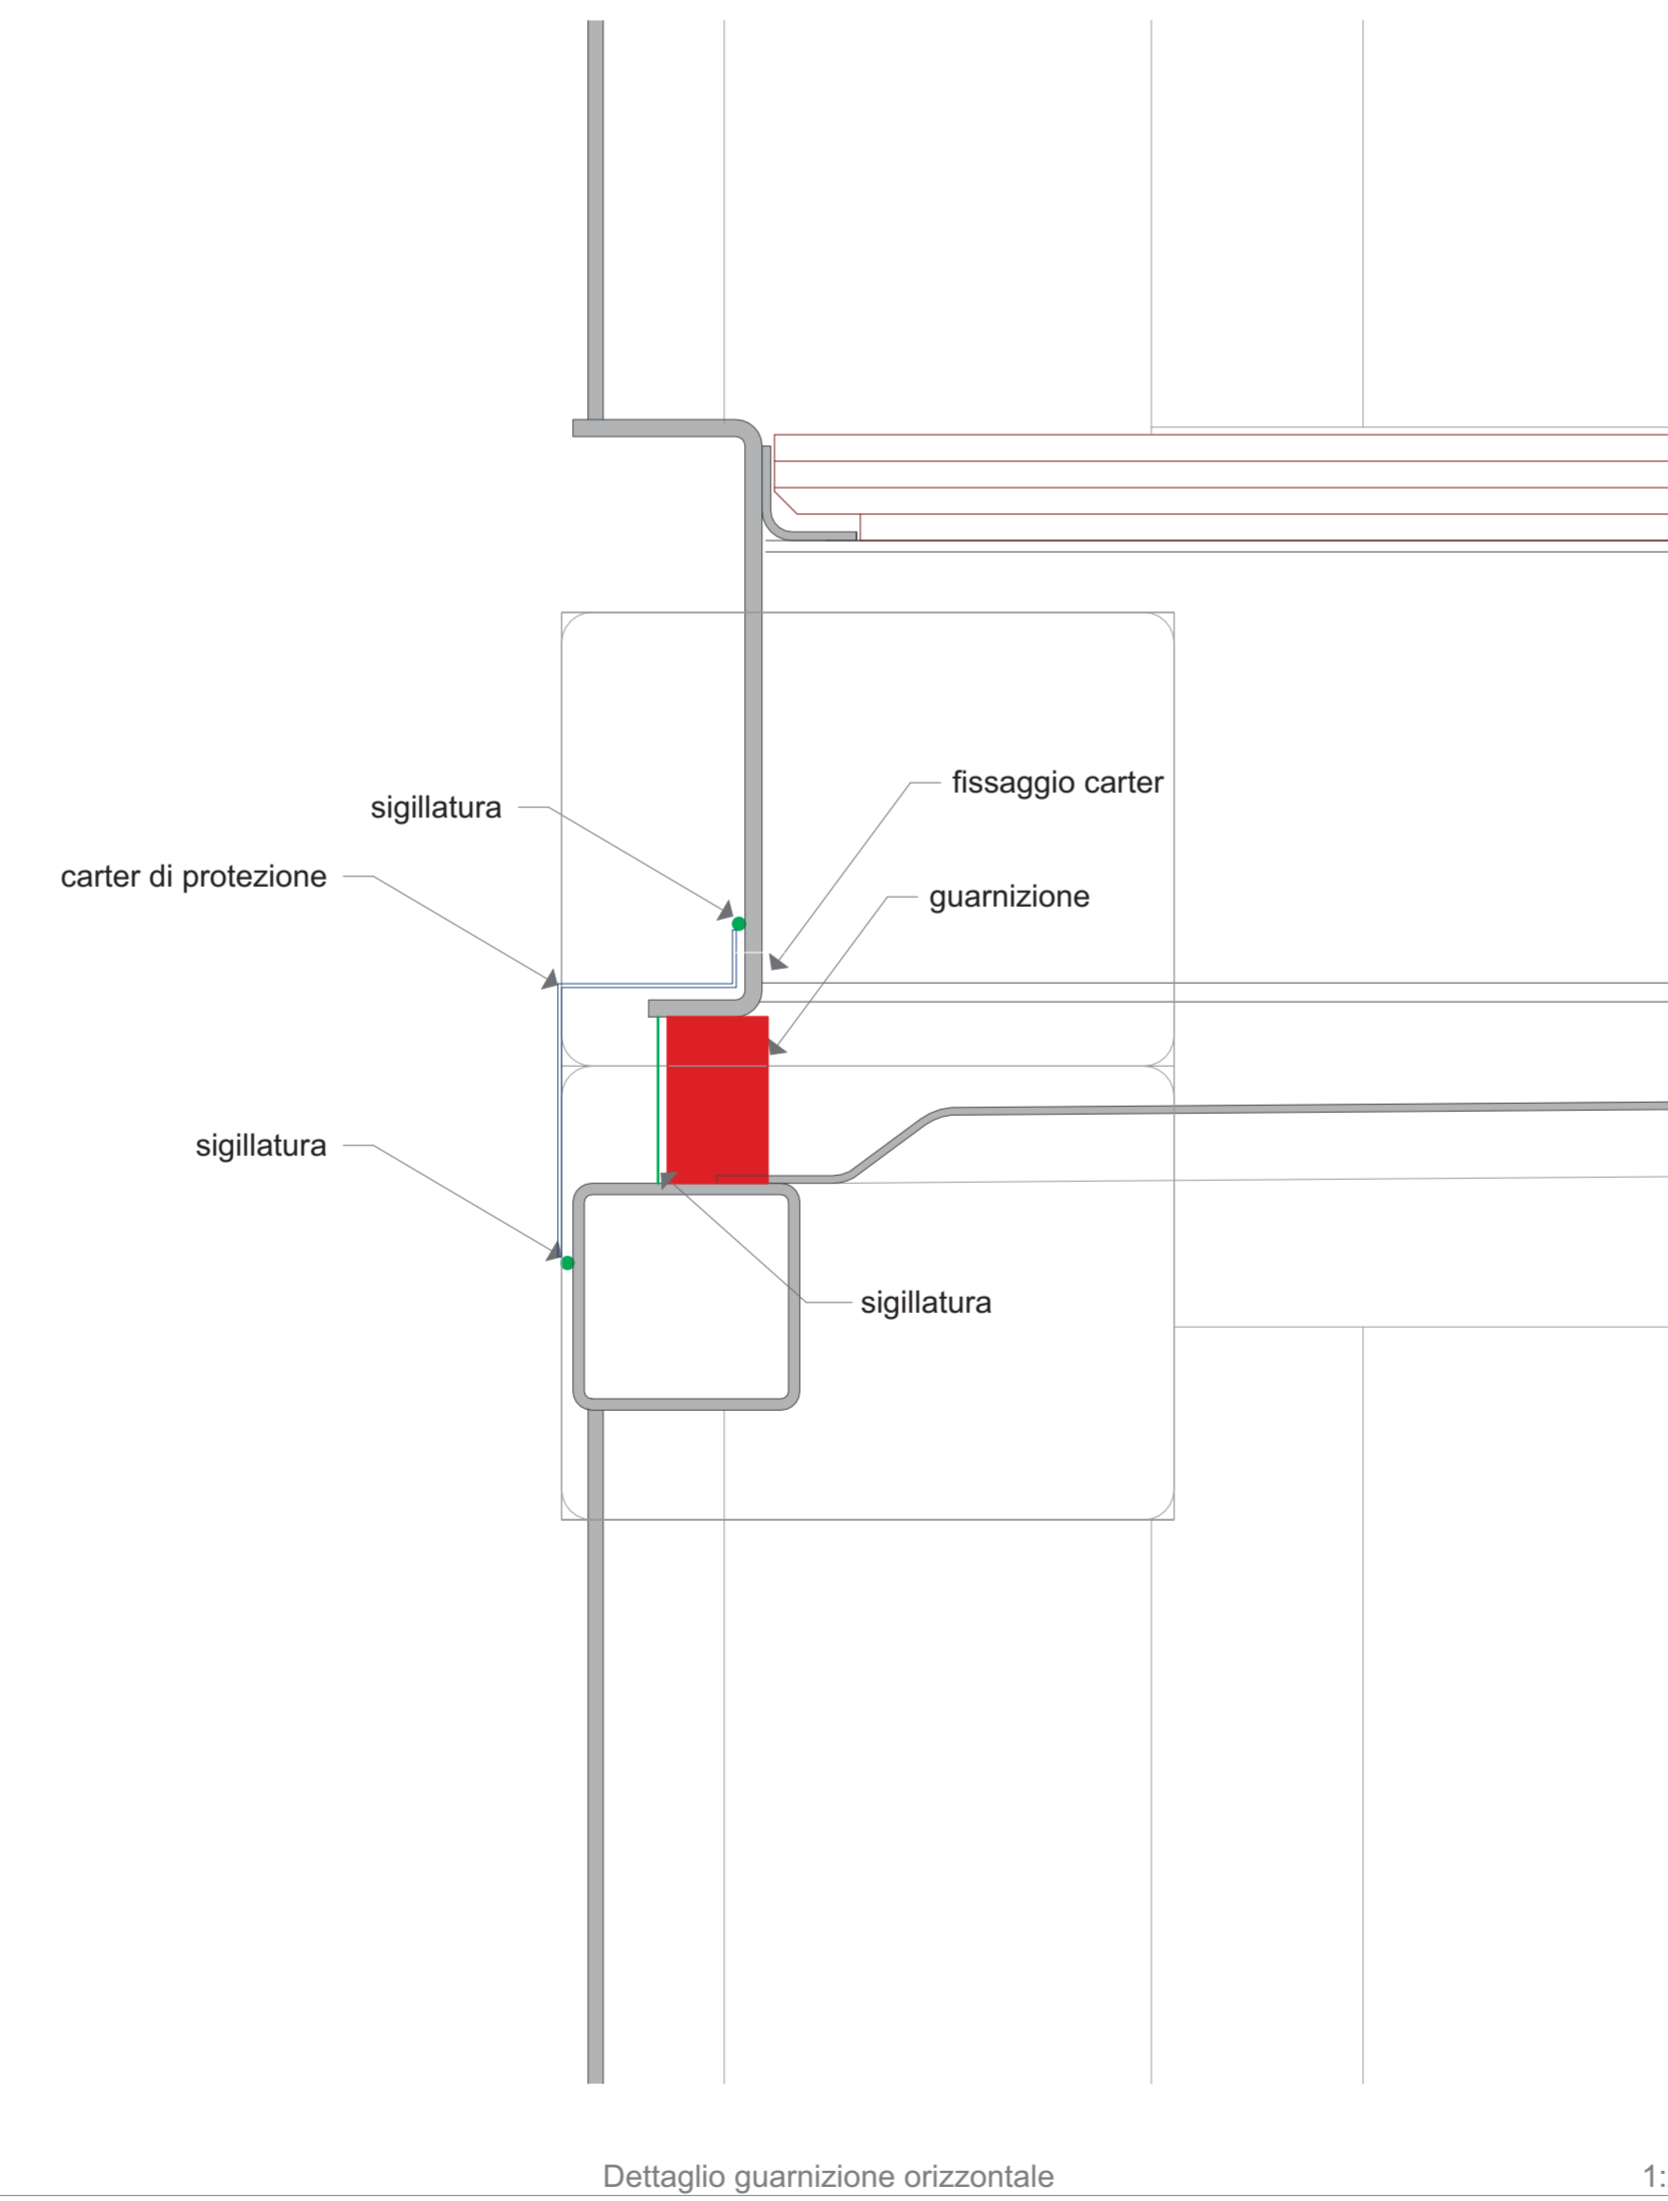


SERRAMENTI INTERNI						
CODICE	SI 01	SI 02	SI 03	SI 04	SI 05	SI 06
DESCRIZIONE	Porta a doppio battente asimmetrico in metallo verniciato RAL 7009 con sopraluce vetrato	Porta a doppio battente asimmetrico in metallo verniciato RAL 7009 con sopraluce vetrato. Fornite di maniglioni antipanico	Porta a battente tamburata verniciata RAL 7009 con maniglia e serratura di sicurezza	Porta a battente tamburata verniciata RAL 7009 con maniglia e serratura di sicurezza	Porta scorrevole tamburata verniciata RAL 7009	Porta a battente singolo con struttura in carpenteria metallica e rivestimento in grigliato con maniglione e serratura
QUANTITA'	8	3	3	6	1	2
DIMENSIONI b x h	1,20x2,70	1,20x2,70	0,90x2,10	0,70x2,10	0,90x2,10	0,80x2,10
PLANIMETRIA						
PROSPETTO						

SERRAMENTI ESTERNI					
CODICE	SE 01	SE 02	SE 03	SE 04	SE 05
DESCRIZIONE	Serramento esterno in alluminio verniciato con vetro singolo stratificato di sicurezza	Serramento esterno in alluminio verniciato con porzioni laterali fisse e porta vetrata a doppio battente	Porta esterna con doppio battente asimmetrico, finitura metallica colore RAL 3016 o RAL 3013 come da lamiera Container	Porta esterna con battente singolo finitura metallica colore RAL 3016 o RAL 3013 come da lamiera Container	Serramenti esterni in alluminio verniciato e vetro singolo stratificato di sicurezza
QUANTITA'	13	3	2	1	3
DIMENSIONI b x h	2,30 x 2,60	2,30 x 2,60	1,20x2,10	0,90x2,70	8,75 x 2,60
PLANIMETRIA					
PROSPETTO					

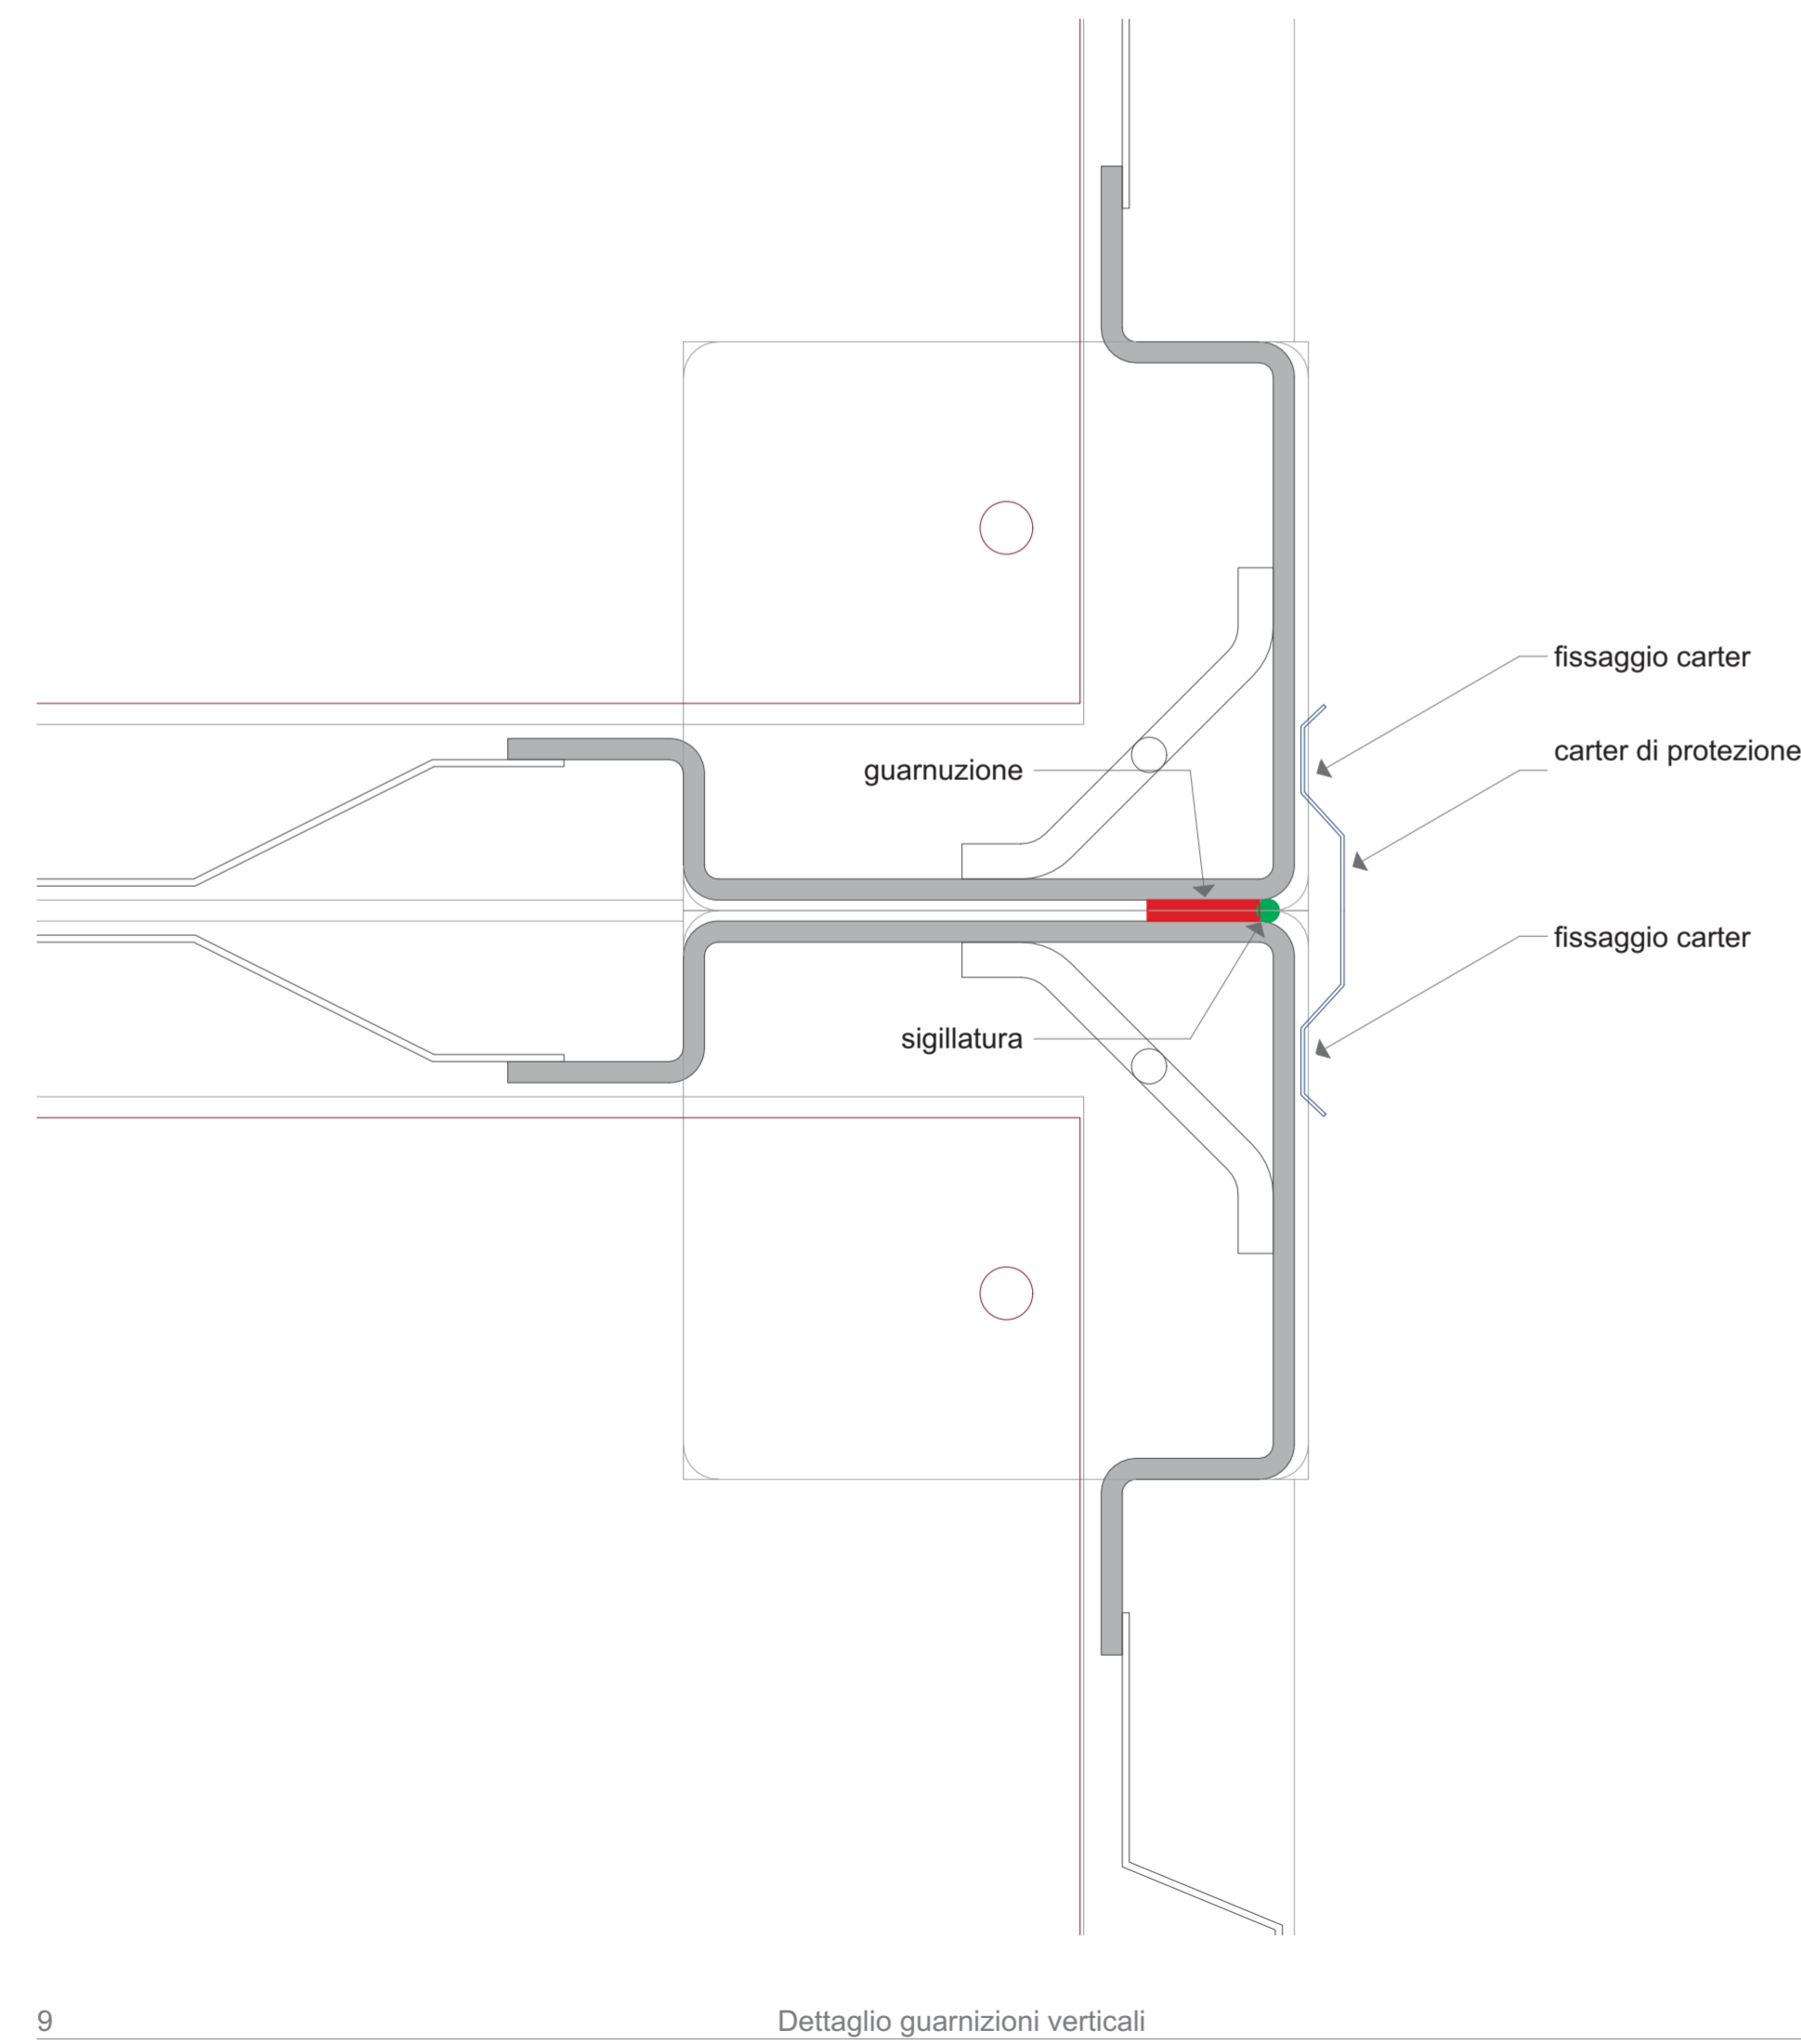

ABACO STRATIGRAFIE		DETTAGLIO	
CODICE			
M 01	Lastra metallica di finitura verniciata RAL 7009 spessore 0,5 mm Pannello sandwich con isolante poliuretano spessore totale 50mm Lastra metallica di finitura verniciata RAL 7009 spessore 0,5 mm	Tamponatura pareti esterne	C 01 Pavimento in multistrato di bambù Struttura container
M 02	Singola lastra fibrogesso 12,5mm Singola orditura metallica da 75mm Isolante minerale Singola lastra fibrogesso 12,5mm	Partizioni interne	C 02 Pavimento in multistrato di bambù Isolamento in lana di roccia
M 03	Singola lastra cartongesso idrofuogo 12,5mm Singola orditura metallica da 75mm Isolante minerale Singola lastra cartongesso idrofuogo 12,5mm	Partizioni bagni isolate (Idrofuogo)	C 03 Pavimento in linoleum antiscivolo in feltro Multistrato di bambù Isolante a riempimento 12 cm
M 04	Doppia orditura metallica da 50 + 75mm Isolante minerale Singola lastra cartongesso idrofuogo 12,5mm	Controparete per wc (Idrofuogo)	C 04 Pavimento in multistrato di bambù Isolante a riempimento 12 cm Lamiera di finitura verniciata
M 05	Singola lastra cartongesso idrofuogo 12,5mm Singola orditura metallica da 35mm Singola lastra cartongesso idrofuogo 12,5mm	Partizioni bagni (Idrofuogo)	C 05 Lamiera grecata container Pannelli sandwich con isolante e lamiera grecata Spessore 100mm
M 06	Lastra metallica di finitura verniciata spessore 0,5mm Pannello sandwich con isolante poliuretano Spessore 50+40mm Lastra metallica di finitura verniciata spessore 0,5mm		C 06 Grigliato antiscivolo Traverse base container Lamiera grecata container
M 07	Intelaiatura portante in acciaio zincato a caldo Grigliato antiscivolo spessore 30mm		C 07 Lamiera grecata in acciaio zincato a caldo, grigliato, Spessore 0,6 mm esterno Pannelli sandwich con isolante poliuretano Spessore lamiera 0,4 mm interno

TUNNEL EURALPIN LYON TURIN

NOUVELLE LIGNE LYON TURIN - NUOVA LINEA TORINO LIONE
PARTIE COMMUNE FRANCO-ITALIENNE - PARTE COMUNE ITALO-FRANCOISE
CUP C11J0500030001

Chantier Opérationnel 04 / Cantiere Operativo 04
CIG ZC32971235

Travaux de construction de l'espace visiteurs et parcours panoramique provisoires –
Lavori di realizzazione dello spazio visitatori e percorso panoramico provvisori

Etude d'exécution – Progetto Esecutivo
Génie civil – Opere civili
Détails, stratigraphies, finitions – Dettagli, stratigrafie, finiture

Index	Date / Data	Modifications / Modifiche	Elab par / Confezion da	Verifié par / Controllato da	Approuvé par / Autorizzato da
D	16/10/2020	Prima emissione / Première diffusion	A. ALESSIO	C. CATINO	A. POLLI
A	02/11/2020	Seconda emissione / Deuxième diffusion	A. ALESSIO	C. CATINO	A. POLLI
B	13/11/2020	Terza emissione / Troisième diffusion	A. ALESSIO	C. CATINO	A. POLLI

0 4 0 1 9 2 1 8 8 0 F A 1 5 0 Z E P L G N 0 9 1 0 B

PINI ITALIA **plac ACC** naturale architettura **SCALA / ÉCHELLE** **A P** Scale / Storie

IL PROGETTISTA DESIGNER L'ARCHITETTURA D'INTERNO IL DIRETTORE DEI LAVORI MANTENITORE D'OPERE

TELT snc Savoie Technolac - Bâtiment "Norman"
13 Allée de Lac de Constance - 73170 LE BOURGET DU LAC (France)
Tel. +33 (0)4 79 48 56 50 - Fax +33 (0)4 79 48 56 51
RCS Chambéry 439 554 952 - TVA FR 0439556952
Propriété TELT. Tous droits réservés.
Projeté TELT Tutti i diritti riservati.