



PIANTA CHIAVE - PIANO TERRA

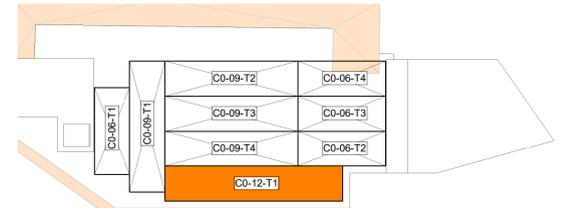


SEZIONE A - A

SCALA 1 : 25

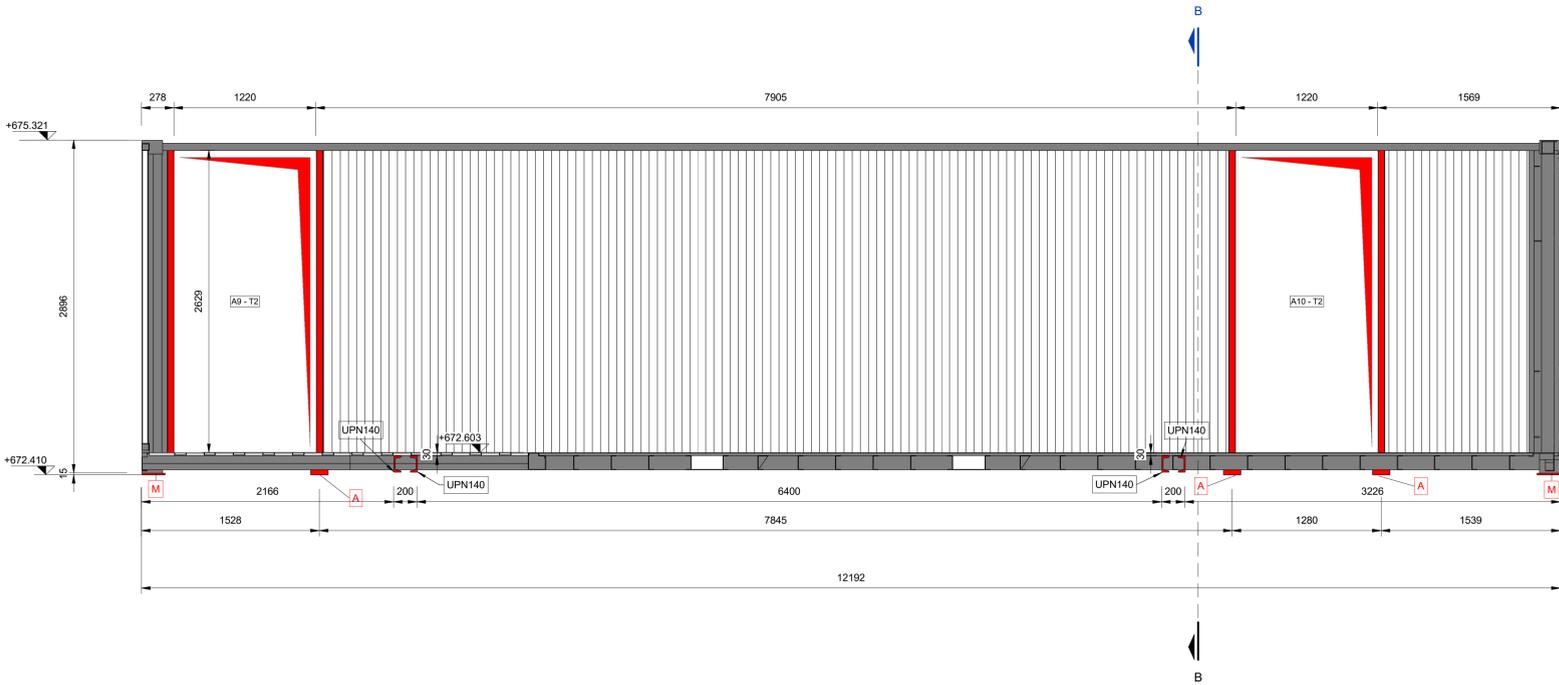

VISTA 3D

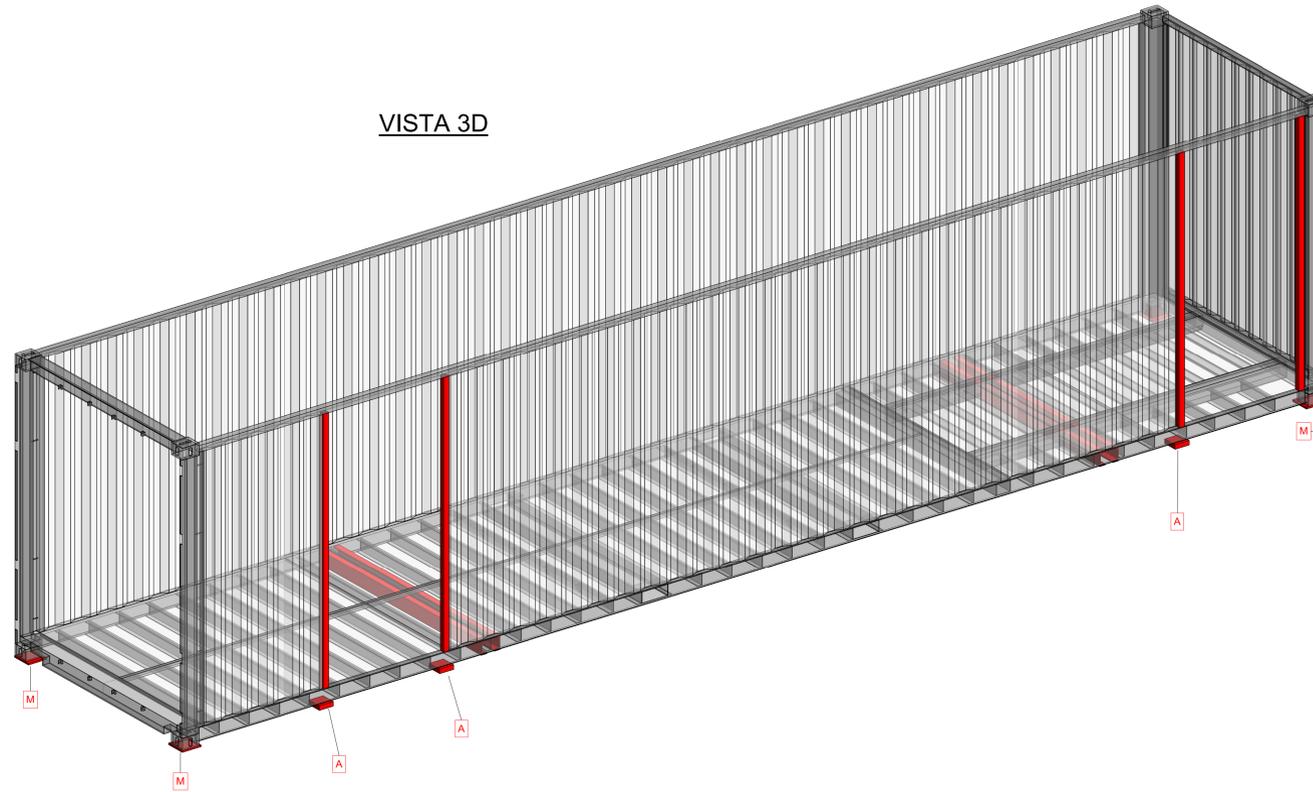

QUOTATURA IN mm

SALDATURA IN OFFICINA AGLI ELEMENTI STRUTTURALI DEL CONTAINER (PROFILI E LAMIERE) I DETTAGLI TIPOLOGICI DI INTERVENTO SONO INDICATI NELLE TAVOLE SPECIFICHE

NOTE PER IL MONTAGGIO:

TUTTI I CONTAINER DI PIANO TERRA DOVRANNO ESSERE SALDATI AL PIEDE, SULLE PIASTRE APPPOSITAMENTE ANNEGATE NEL GETTO DI FONDAZIONE SALVO DOVE DIVERSAMENTE INDICATO. TUTTI I CONTAINER DOVRANNO ESSERE COLLEGATI FRA LORO ATTRAVERSO GLI ACCESSORI SPECIFICI; LA TIPOLOGIA DI CONNESSIONE DOVRÀ ESSERE PREVENTIVAMENTE APPROVATA DALLA DIREZIONE LAVORI E DAL PROGETTISTA.

I COLLEGAMENTI DEVONO ESSERE SIA VERTICALI SIA LATERALI SULLA BASE DEL PRESENTE ELABORATO IL FORNITORE DEI CONTAINER PRODURRÀ IL PROPRIO PIANO DI FABBRICAZIONE E CONTROLLO. EVENTUALI RICHIESTE DI CHIARIMENTI E MODIFICHE SARANNO SOTTOPORTE PER APPROVAZIONE AL PROGETTISTA ESECUTIVO E ALLA DIREZIONE LAVORI

CARATTERISTICHE DEI MATERIALI

COPRIFERRO =5cm	CLASSE DI RESISTENZA	DIAMETRO MAX. INERTE	CLASSE ESPOSIZIONE AMBIENTALE UNI EN 206-1
CLS. PER MAGRONE	C12/15	D=32	X0
CLS. PER FONDAZIONE	C35/45	D=32	XD3


ACCIAIO PER ARMATURA B450C TRAFILATO IN BARRE TONDE 5 <= Ø <= 40 AD ADERENZA MIGLIORATA (CONFORME D.M. 17.01.2018)

ACCIAIO PER CARPENTERIA METALLICA PER ELEMENTI SALDATI SP. t <= 40 mm : ACCIAIO S355J2 CLASSE DI ESECUZIONE EXC3

GIUNZIONI BULLONATE SALDATURE VITI CLASSE 10.9 DADI CLASSE 10 ROSETTE CLASSE C50 SALDATURE A COMPLETA PENETRAZIONE OVE PRESCRITTO


PIANTA PAVIMENTO

SCALA 1 : 25

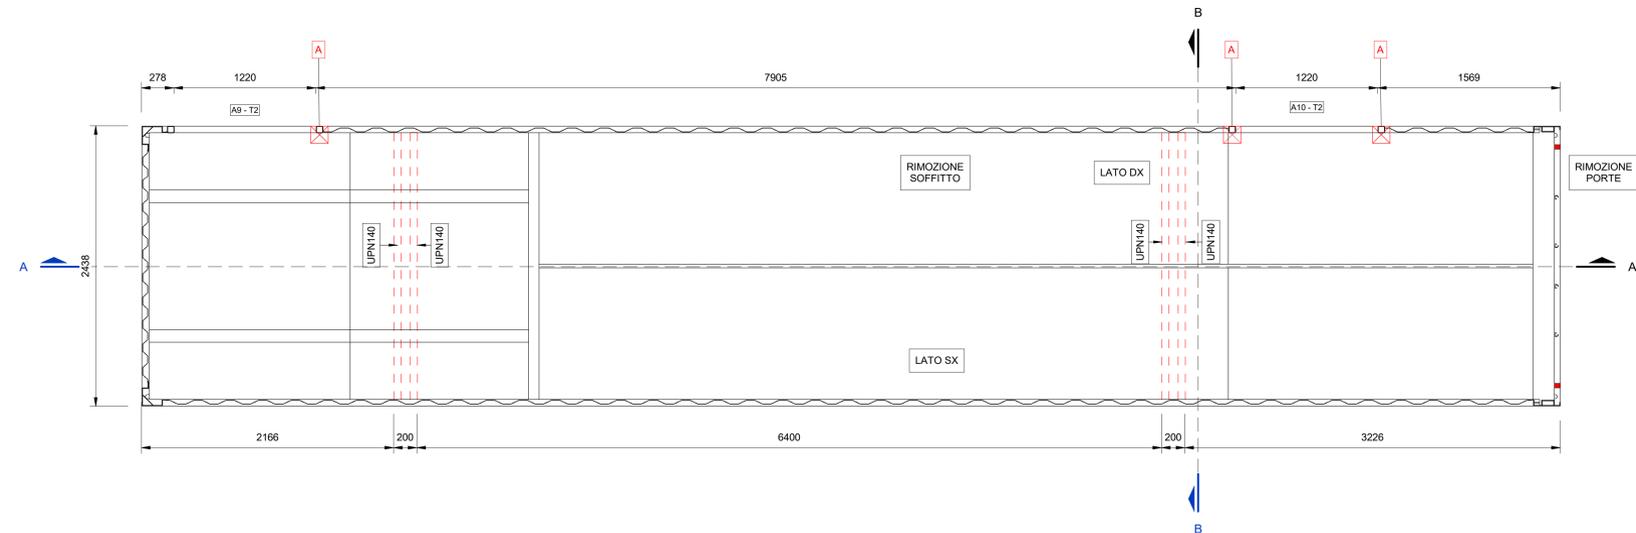

SEZIONE B - B

SCALA 1 : 25

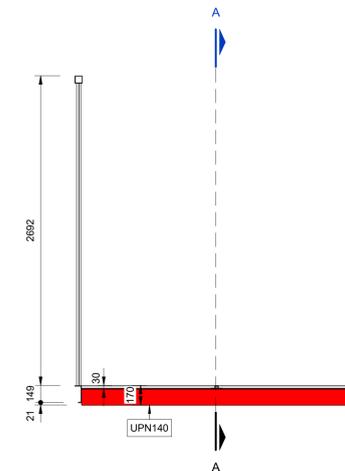

NOUVELLE LIGNE LYON TURIN - NUOVA LINEA TORINO LIONE PARTIE COMMUNE FRANCO-ITALIENNE - PARTE COMUNE ITALO-FRANCOISE CUP C11J0500030001

Chantier Opérationnel 04 / Cantiere Operativo 04

CIG ZC32971235

Travaux de construction de l'espace visiteurs et parcours panoramique provisoires - Lavori di realizzazione dello spazio visitatori e percorso panoramico provvisori

Etude d'exécution - Progetto Esecutivo

Génie civil - Opere civili

Carpenteria Container C0-12-T1

Index	Date / Date	Modifications / Modifiche	Elaboré par / Congegnato da	Vérifié par / Controllato da	Approuvé par / Autorizzato da
0	16/10/2020	Prima emissione Prémière diffusion	S. CARTA	M. MARELLI	A. POLI
A	02/11/2020	Seconda emissione Deuxième diffusion	S. CARTA	M. MARELLI	A. POLI
B	16/11/2020	Terza emissione Troisième diffusion	S. CARTA	M. MARELLI	A. POLI
C	18/11/2020	Quarta emissione Quatrième diffusion	S. CARTA	M. MARELLI	A. POLI

0401921880FA150Z	E DD ST 1117 C
------------------	----------------

Logos for PINI ITALIA, plac ACC, and Come indicato. Includes a table for project status and approvals.