


PIANTA PARAPETTO COPERTURA

SCALA 1 : 50

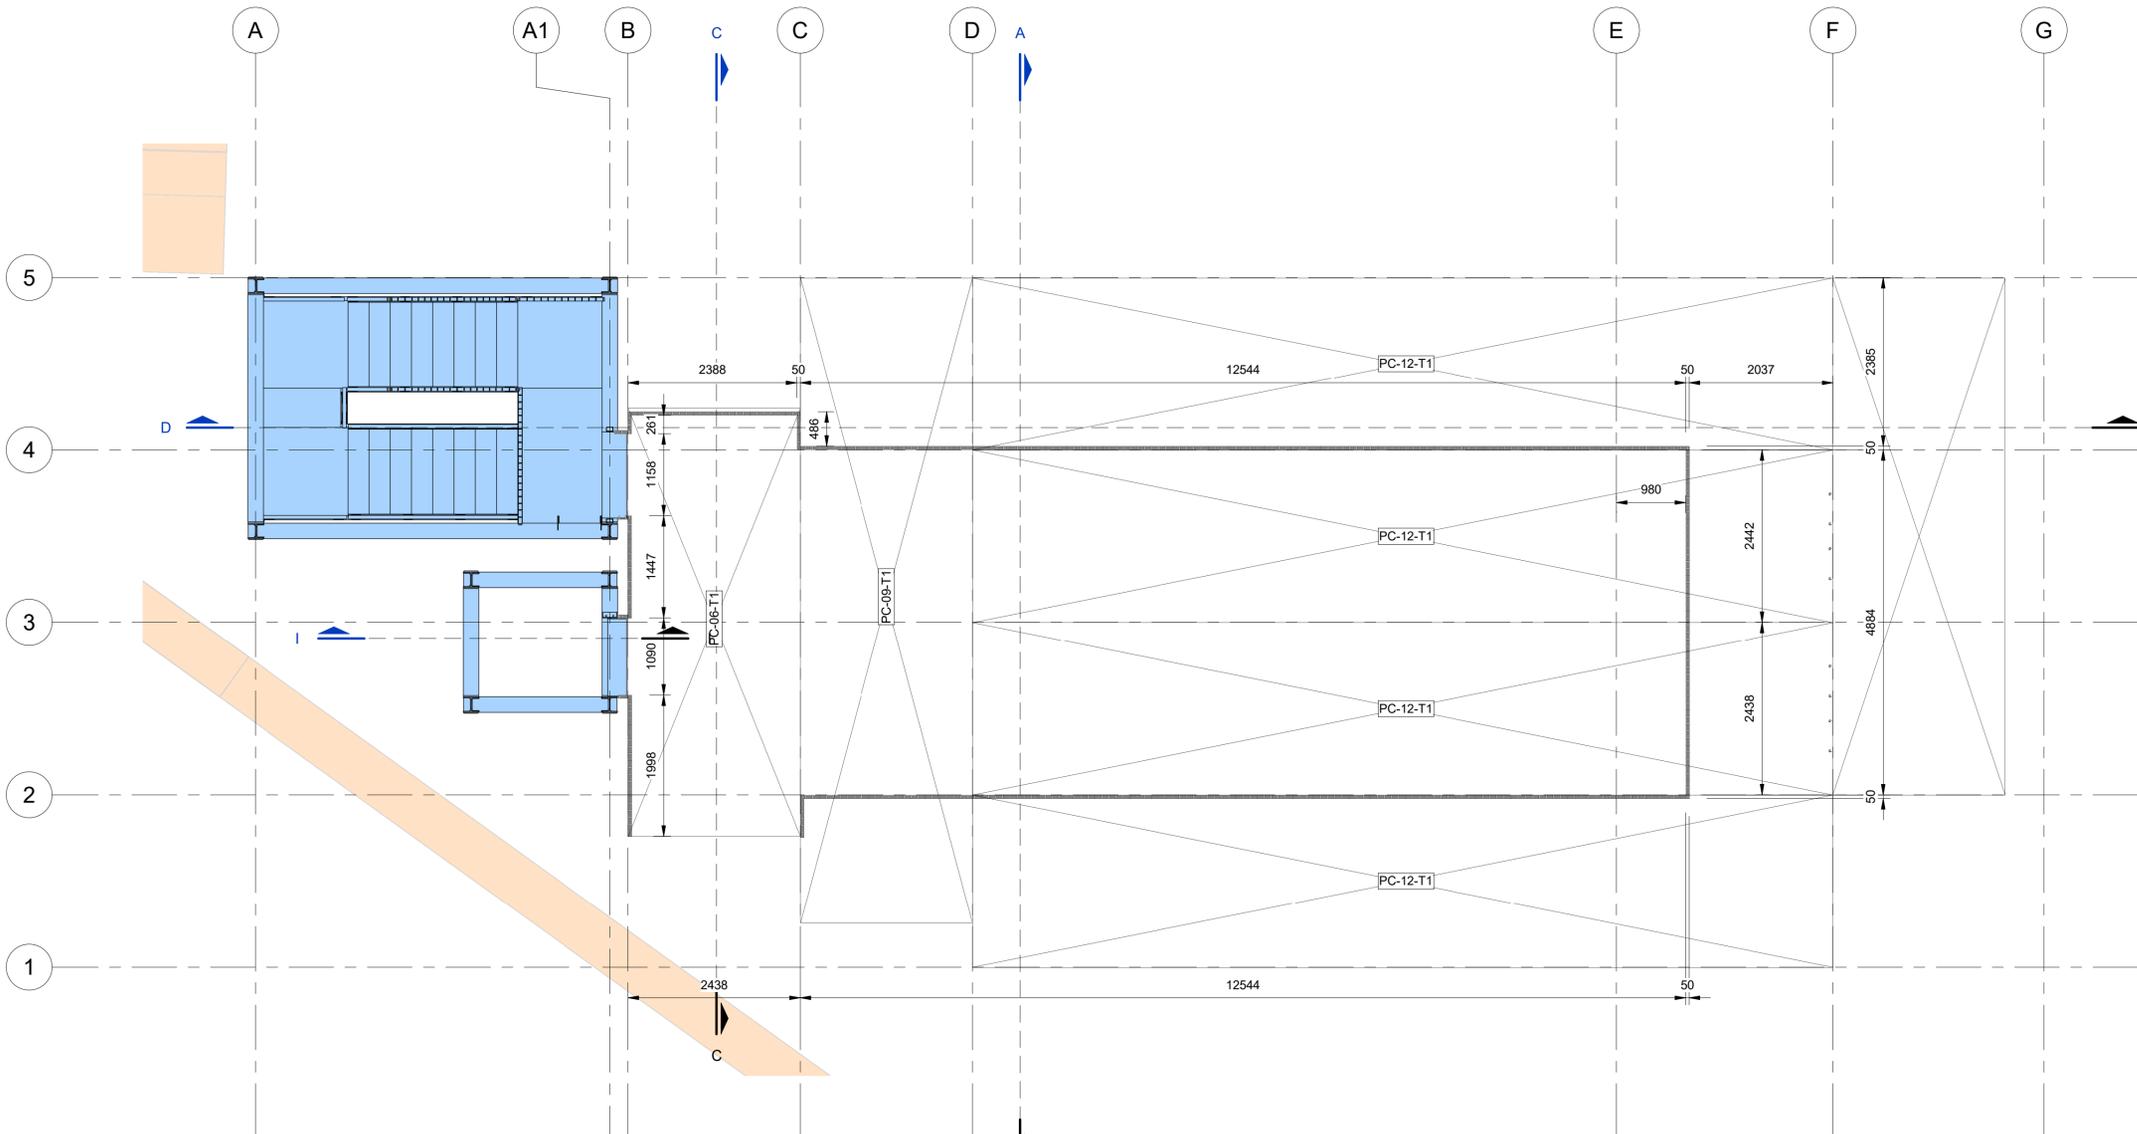

ELABORATI DI RIFERIMENTO PAVIMENTO COPERTURA				
CODICE				CONTAINER
040 1921880 FA15	E	DD	ST	1134

QUOTATURA IN mm

SALDATURA IN OFFICINA AGLI ELEMENTI STRUTTURALI DEL CONTAINER (PROFILI E LAMIERE) I DETTAGLI TIPOLOGICI DI INTERVENTO SONO INDICATI NELLE TAVOLE SPECIFICHE

NOTE PER IL MONTAGGIO:
 TUTTI I CONTAINER DI PIANO TERRA DOVRANNO ESSERE SALDATI AL PIEDE, SULLE PIASTRE APPOSITAMENTE ANNEGATE NEL GETTO DI FONDAZIONE SALVO DOVE DIVERSAMENTE INDICATO. TUTTI I CONTAINER DOVRANNO ESSERE COLLEGATI FRA LORO ATTRAVERSO GLI ACCESSORI SPECIFICI; LA TIPOLOGIA DI CONNESSIONE DOVRA' ESSERE PREVENTIVAMENTE APPROVATA DALLA DIREZIONE LAVORI E DAL PROGETTISTA.
 I COLLEGAMENTI DEVONO ESSERE SIA VERTICALI SIA LATERALI.
 SULLA BASE DEL PRESENTE ELABORATO IL FORNITORE DEI CONTAINER PRODURRA' IL PROPRIO PIANO DI FABBRICAZIONE E CONTROLLO. EVENTUALI RICHIESTE DI CHIARIMENTI E MODIFICHE SARANNO SOTTOPOSTE PER APPROVAZIONE AL PROGETTISTA ESECUTIVO E ALLA DIREZIONE LAVORI

CARATTERISTICHE DEI MATERIALI

COPRIFERRO =5cm	CLASSE DI RESISTENZA	DIAMETRO MAX. INERTE	CLASSE ESPOSIZIONE AMBIENTALE UNI EN 206-1
CLS. PER MAGRONE	C12/15	D=32	X0
CLS. PER FONDAZIONE	C35/45	D=32	XD3

ACCIAIO PER ARMATURA B450C TRAFILATO IN BARRE TONDE 5 <= Ø <= 40 AD ADERENZA MIGLIORATA (CONFORME D.M. 17.01.2018)

ACCIAIO PER CARPENTERIA METALLICA PER ELEMENTI SALDATI SP. t <= 40 mm : ACCIAIO S355J2 CLASSE DI ESECUZIONE EXC3


GIUNZIONI BULLONATE SALDATURE

VITI CLASSE 10.9
 DADI CLASSE 10
 ROSETTE CLASSE C50

SALDATURE A COMPLETA PENETRAZIONE OVE PRESCRITTO


DETTAGLIO PARAPETTO

SCALA 1 : 10

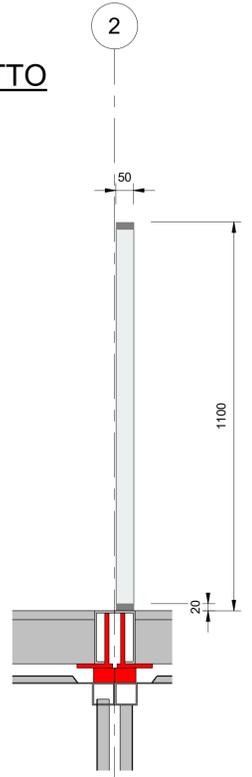

PROSPETTO PARAPETTO

SCALA 1 : 10

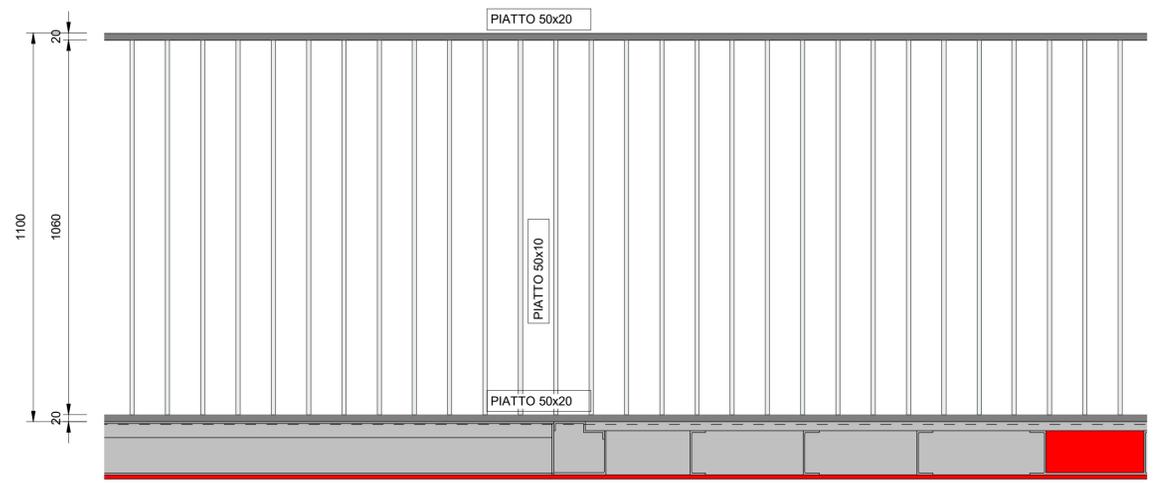

NOUVELLE LIGNE LYON TURIN - NUOVA LINEA TORINO LIONE
 PARTIE COMMUNE FRANCO-ITALIENNE - PARTE COMUNE ITALO-FRANCESE
 CUP C11J0500030001

Chantier Opérationnel 04 / Cantiere Operativo 04
 CIG ZC32971235

Travaux de construction de l'espace visiteurs et parcours panoramique provisoires -
 Lavori di realizzazione dello spazio visitatori e percorso panoramico provvisori

Etude d'exécution - Progetto Esecutivo
 Génie civil - Opere civili
 Pianta parapetto copertura

Indice	Date / Data	Modifications / Modifiche	Elab. per / Concepito da	Verifié par / Controllato da	Autorisé par / Autorizzato da
0	02/11/2020	Prima Emission Première diffusion	S. CARTA	M. MARELLI	A. POLLI
A	16/11/2020	Seconda Emission Deuxième émission	S. CARTA	M. MARELLI	A. POLLI

0401921880FA150Z	E DD ST 1147 A
------------------	----------------

PINI
ITALIA

IL PROGETTISTA DESIGNER

plac ACC
naturale architettura

L'APPALZAZIONE L'ENTREPRENEUR

Come indicato

SCALA / ECHELLE

Indirizzo / Adresse GED

IL DIRETTORE DEI LAVORI/MATRE D'OUVRE