



LEGENDA IMPIANTO IDRICO-SANITARIO	
Tubazione di adduzione acqua fredda sanitaria addebolita in PPR a norma UNI EN ISO 15874. Distribuzione in traccia a parete - Diametri indicati in tavola.	
Tubazione di adduzione acqua calda sanitaria in PPR a norma UNI EN ISO 15874. Distribuzione in traccia a parete - Diametri indicati in tavola.	
Tubazione di scarico acque reflue in PVC a norma UNI EN ISO 15874. Distribuzione in traccia a parete - Diametri indicati in tavola.	
Collettore semplice, componibile con valvole di intercettazione. Corpo in lega antisezionificazione. Pmax d'esercizio: 10 bar. Campo di temperatura: 5-100°C.	
Boiler elettrico da 15 litri tipo Ariston	

NOTE:
Il piano di dettaglio costruttivo "as built" delle formetrie, le predisposizioni di passaggio di tuberie e cavi, gli ancoraggi dei macchinari impiantistici, l'adeguatezza normativa e quantitativa necessario al corretto funzionamento degli stessi sarà prodotto dai/dai fornitori degli impianti e sottoposto ad approvazione del progettista esecutivo e della direzione lavori.


ACQUE REFLUE - Piano Terra
SCALA 1 : 20

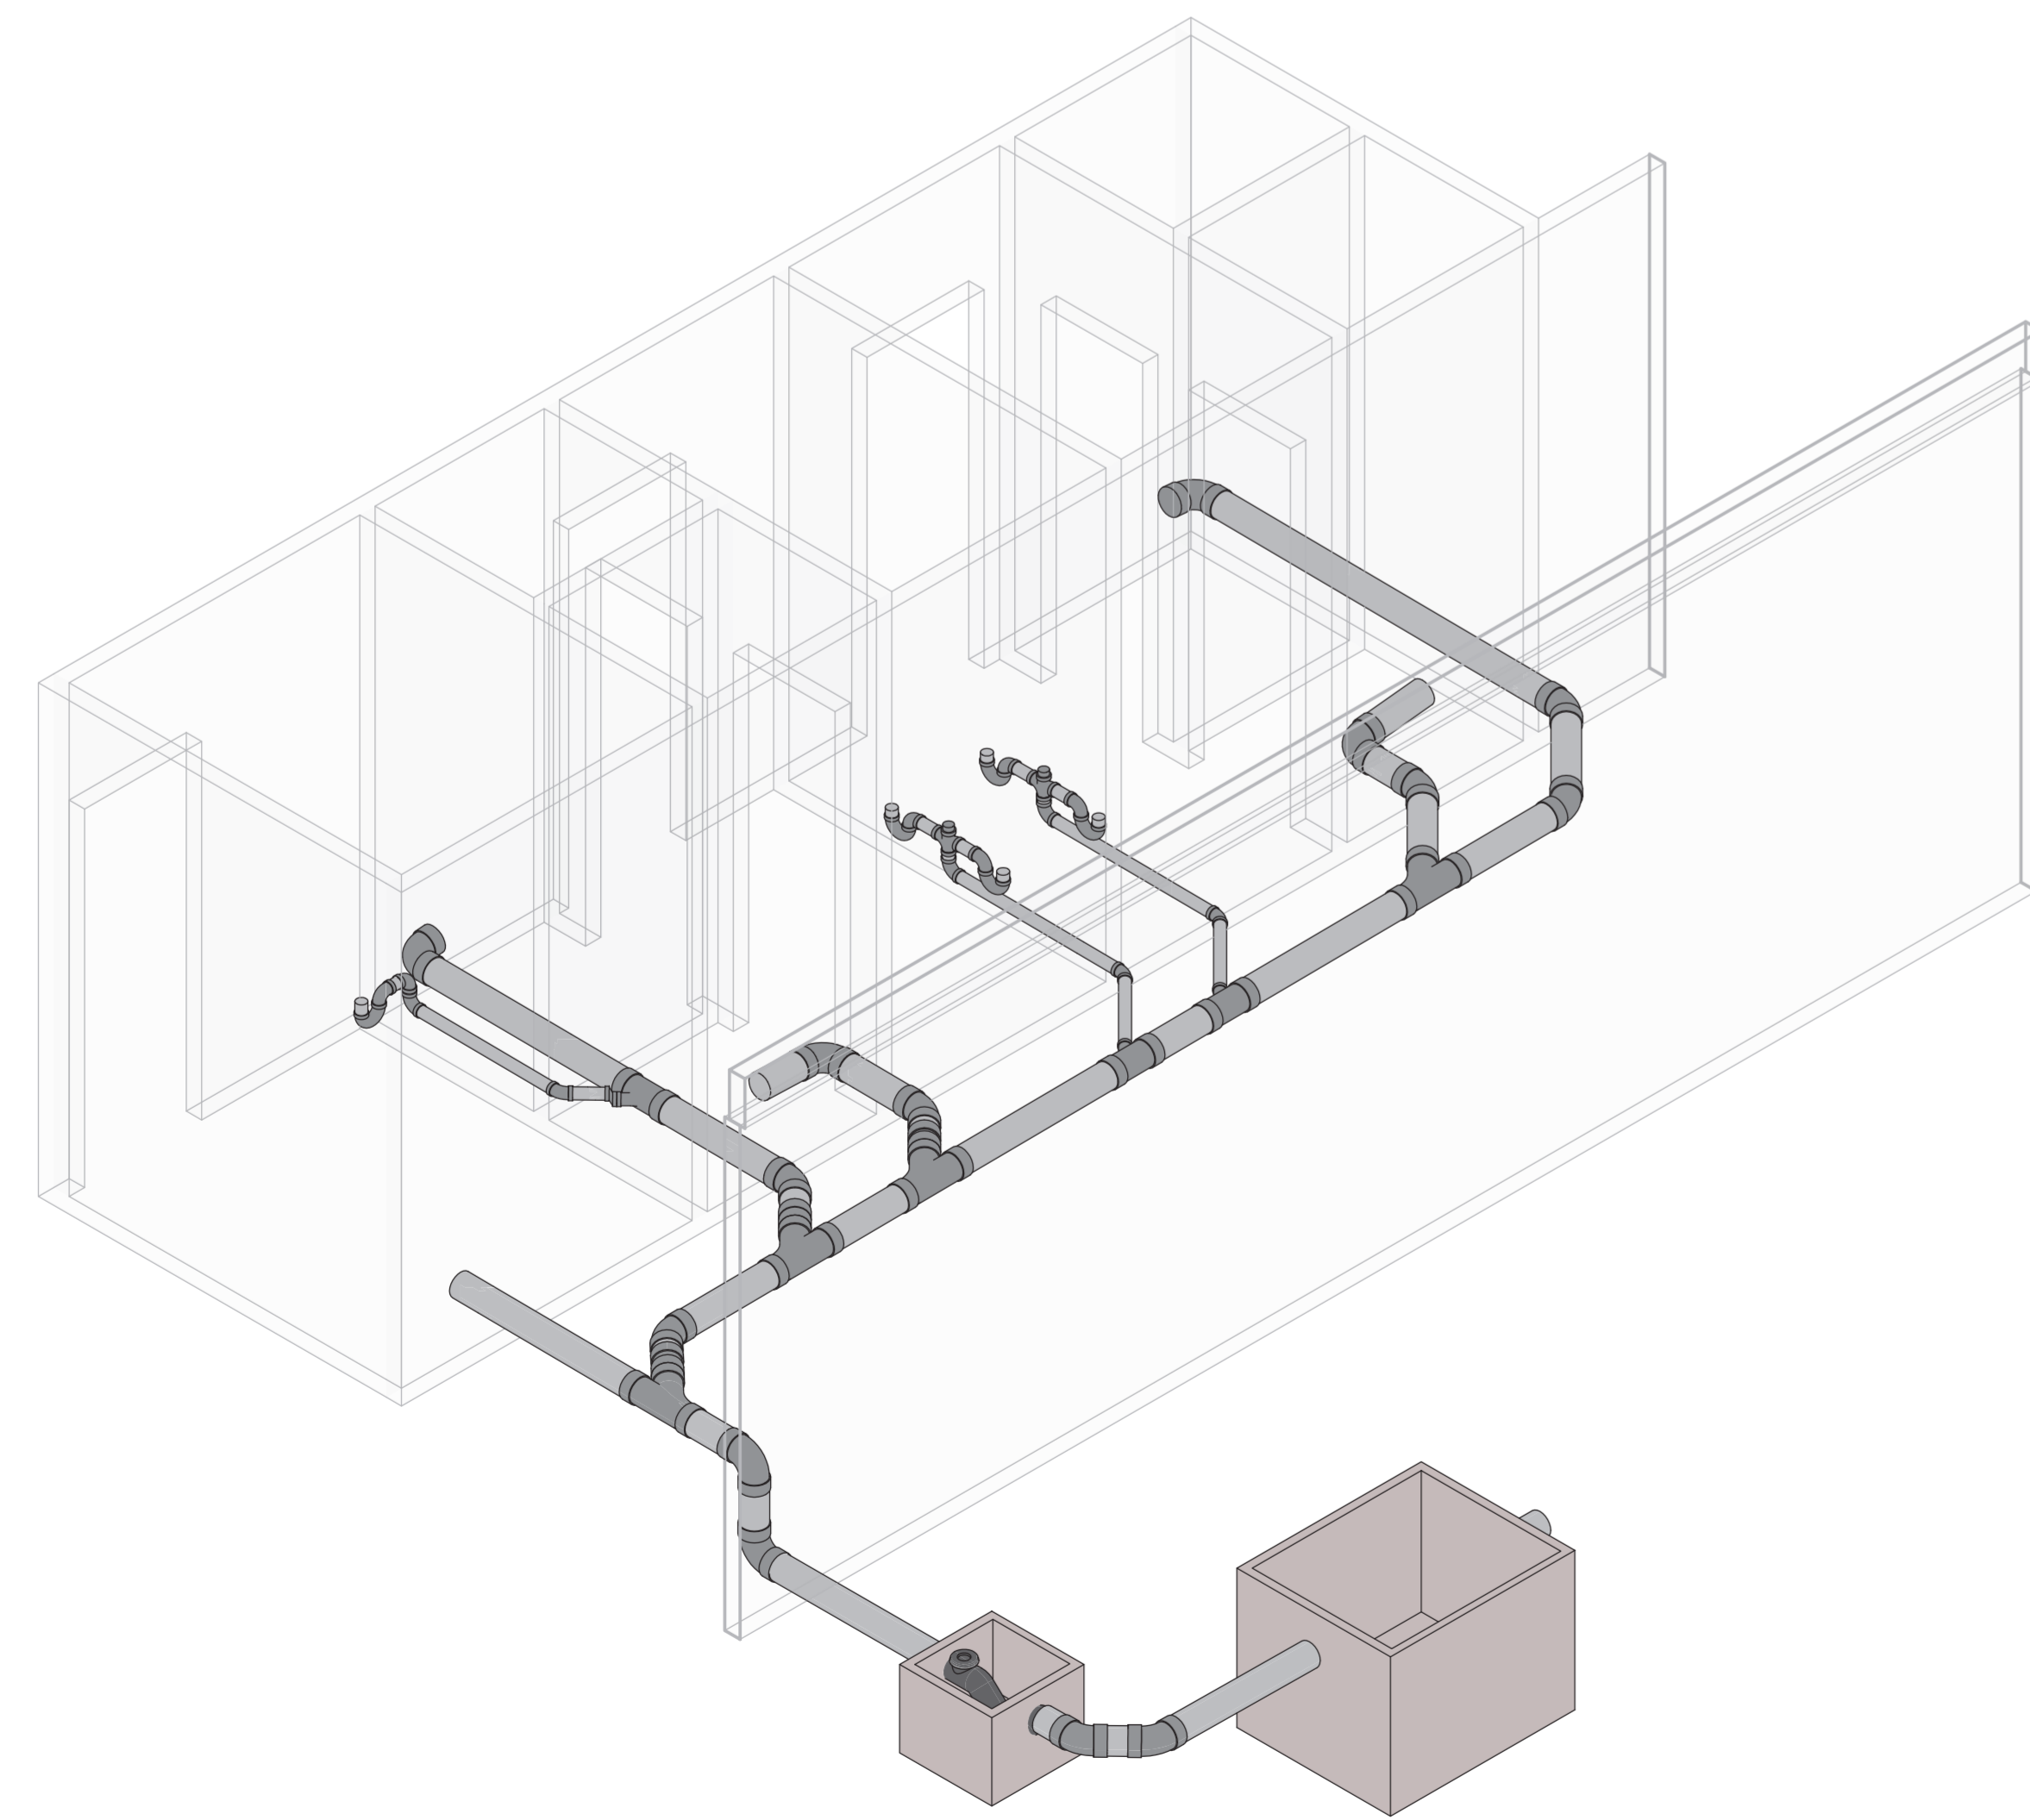

VISTA 3D IMPIANTO ACQUE REFLUE

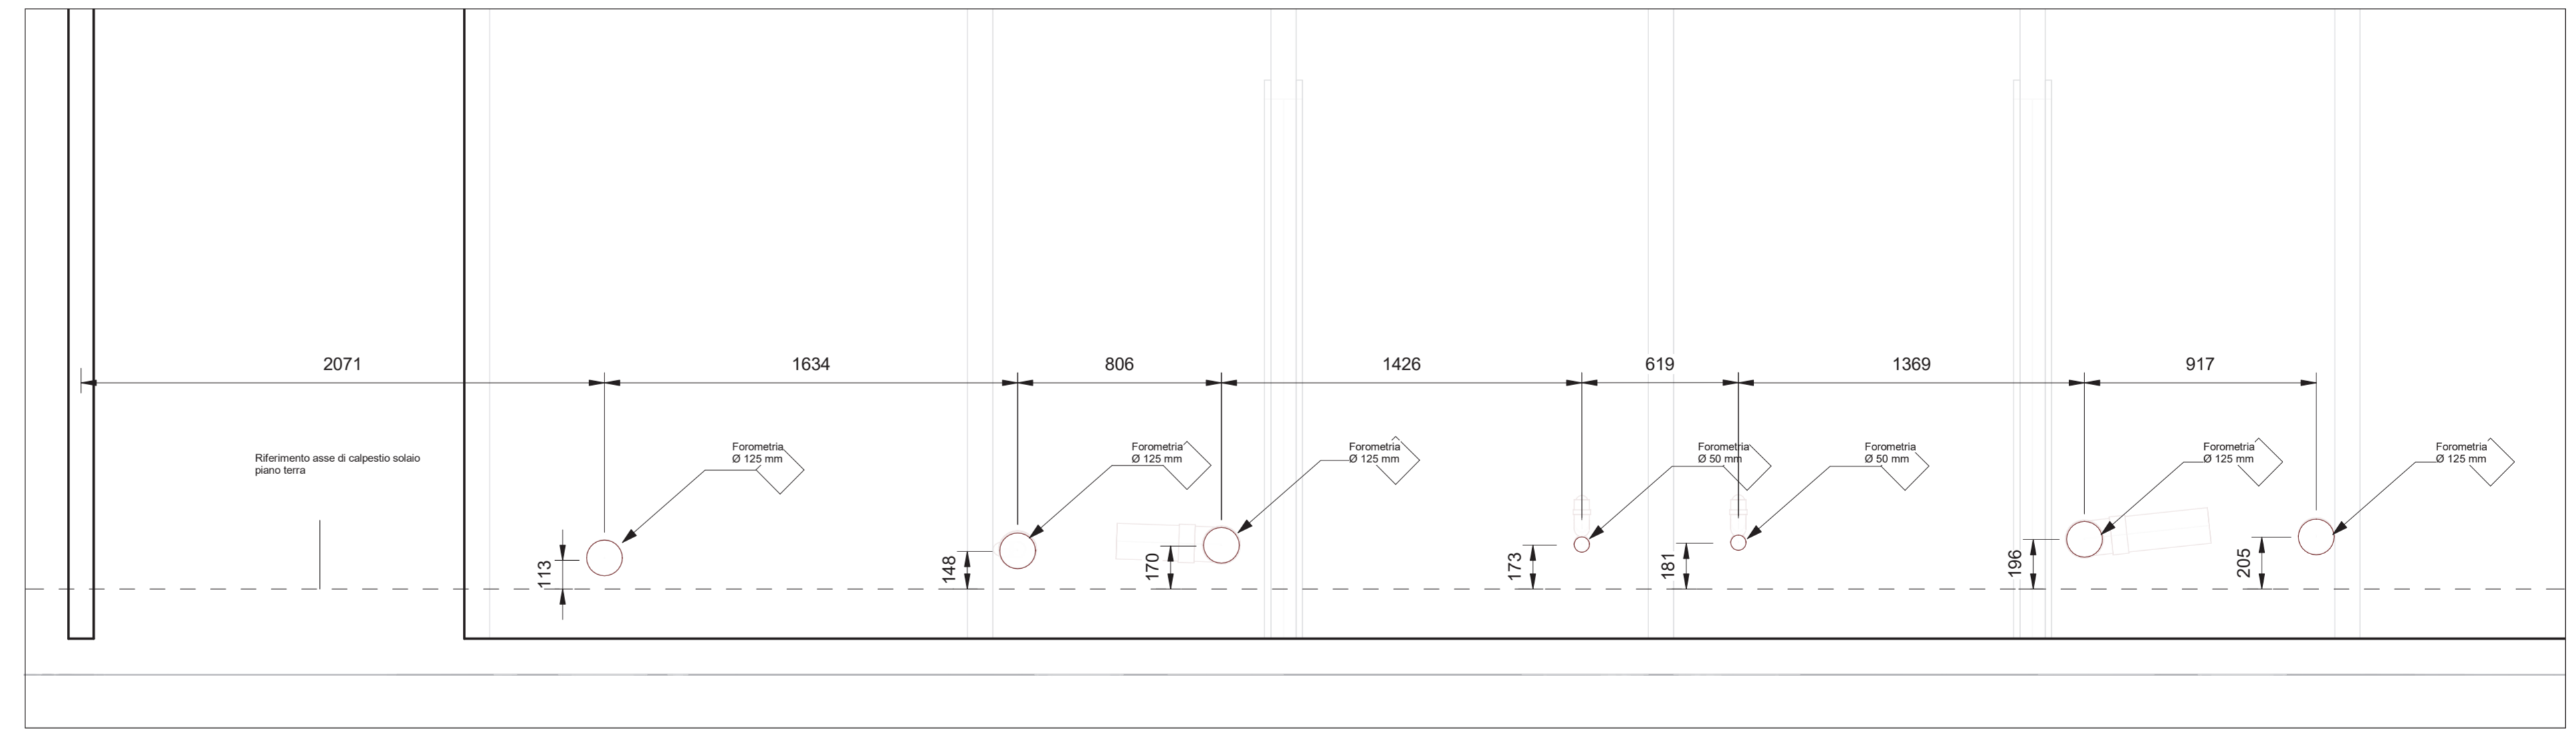

Sezione A-A - Acque reflue Forometrie
SCALA 1:20

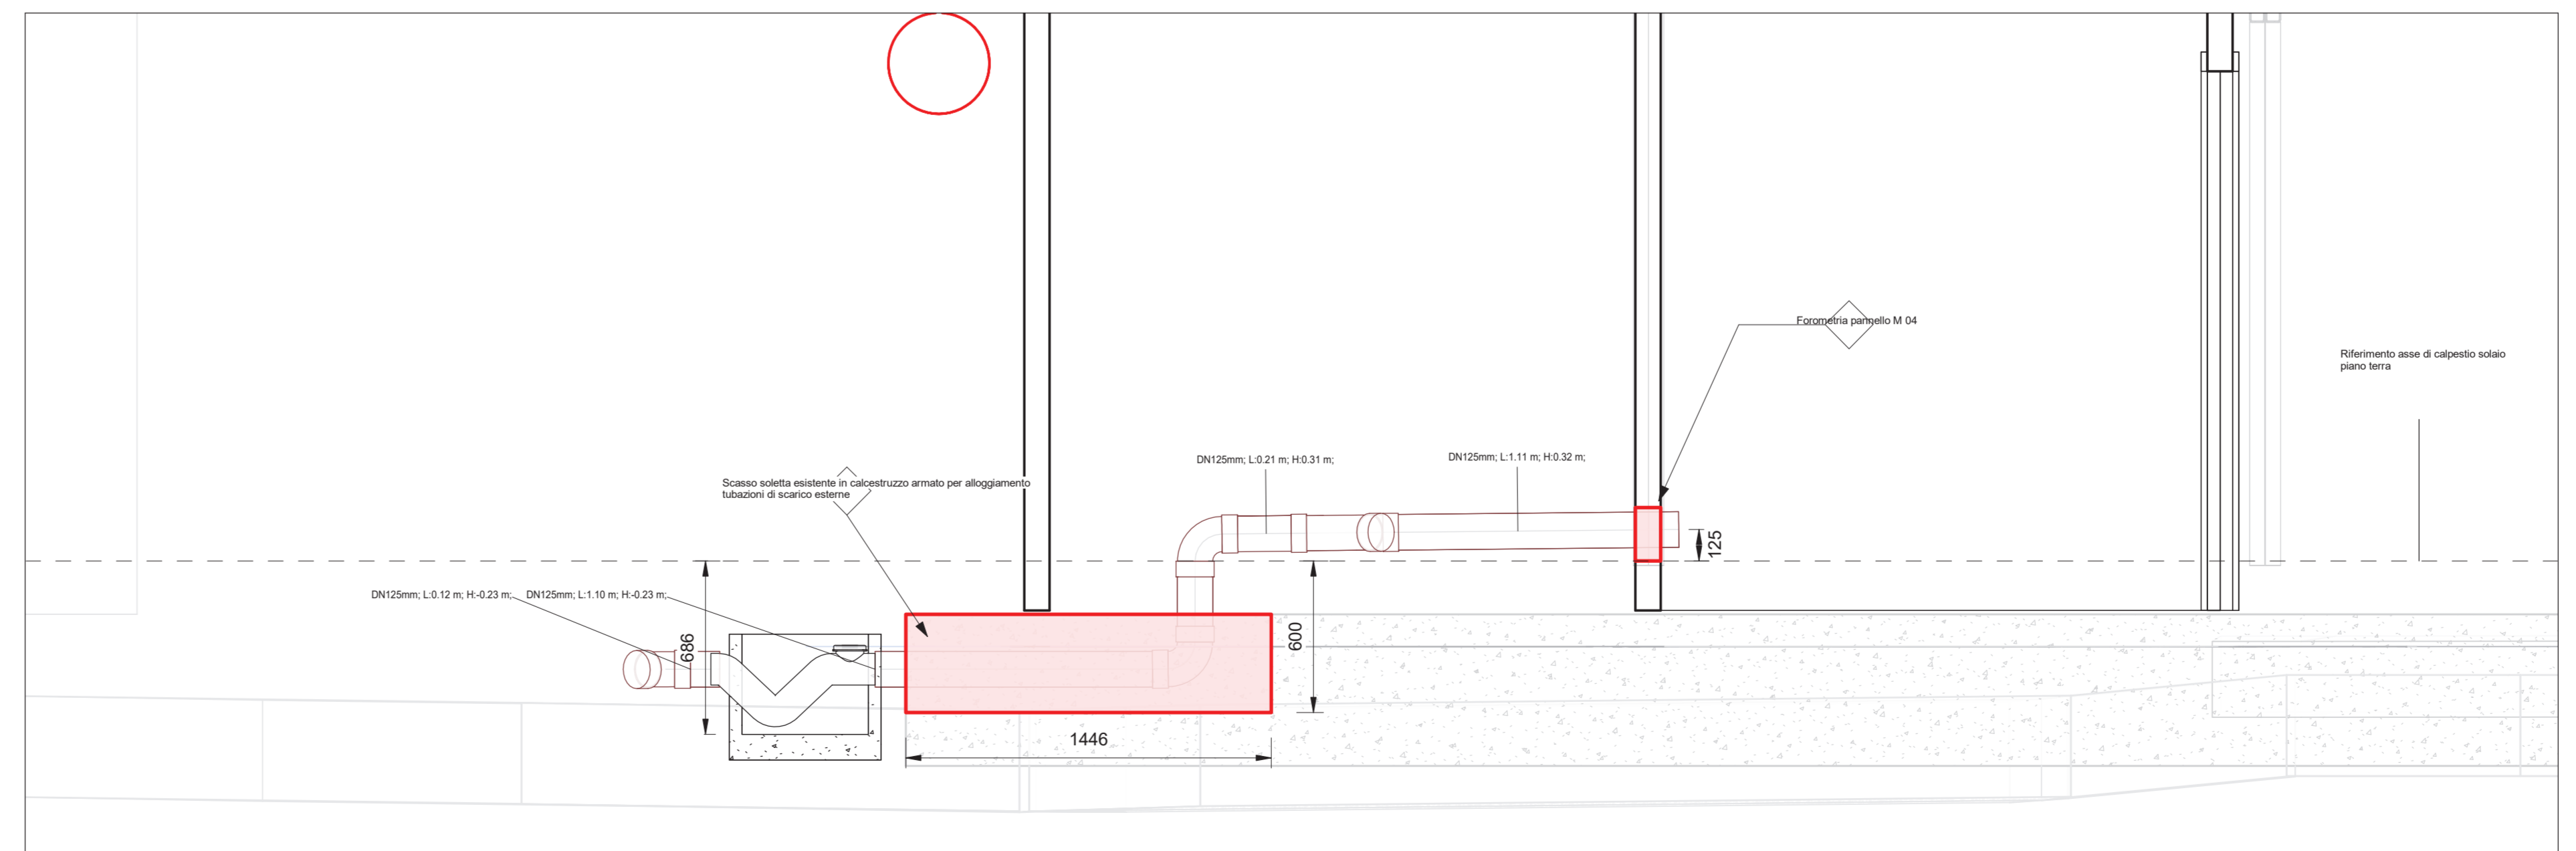

Sezione B-B - Acque reflue
SCALA 1 : 20

TUNNEL EURALPIN LYON TURIN

NOUVELLE LIGNE LYON TURIN - NUOVA LINEA TORINO LIONE
PARTIE COMMUNE FRANCO-ITALIENNE - PARTE COMUNE ITALO-FRANCOISE
CUP C1136500030001

Chantier Opérationnel 040 / Cantiere Operativo 040
CIG ZC32971235

NOM DE L'ETUDE/OUVRAGE - NOME STUDIO/OPERA
GENIE CIVIL - OPERE CIVILI
CONSTRUCTION - COSTRUZIONE
CHANTIERS MADDALENA - CANTIERE MADDALENA
ESPACE VISITEURS PROVISOIRE - SPAZIO VISITATORI TEMPORANEO

IMPIANTO IDRICO - SMALTIMENTO ACQUE REFLUE PIANO TERRA

Idelle	Classe / Data	Modifications / Modifiche	Etat par / Consigné da	Validé par / Convalidato da	Approuvé par / Approvato da
0	00/10/2020	Prévision / Previsione	AT/AT	AT/AT	A. POLLI
A	19/10/2020	Seconda emissione / Seconda emissione	AT/AT	AT/AT	A. POLLI
B	10/11/2020	Tercia emissione / Terza emissione	AT/AT	AT/AT	A. POLLI

040192188FA150Z E PLIM1210B

PINI ITALIA

plac ACC naturale architettura

Come indicato

PIRELLA GÖTTSCHE LOWE

TEL: 06 - 49817800 - FAX: 06 - 49817801
13 Ave. de la Couronne - 75120 LE SEQUESTRE (LAC) (France)
Tel: +33 (0) 1 81 58 15 50 - Fax: +33 (0) 1 81 58 15 75
RCS Chambery 439 536 932 - P. IVA: FR 045895932
Proprietà TEST Test Studio Italiano
Progetto TEST Test Studio Italiano

101_Cantieri-Madalena_m1-01-04g