




HVAC - Copertura - Forometria
SCALA 1 : 50

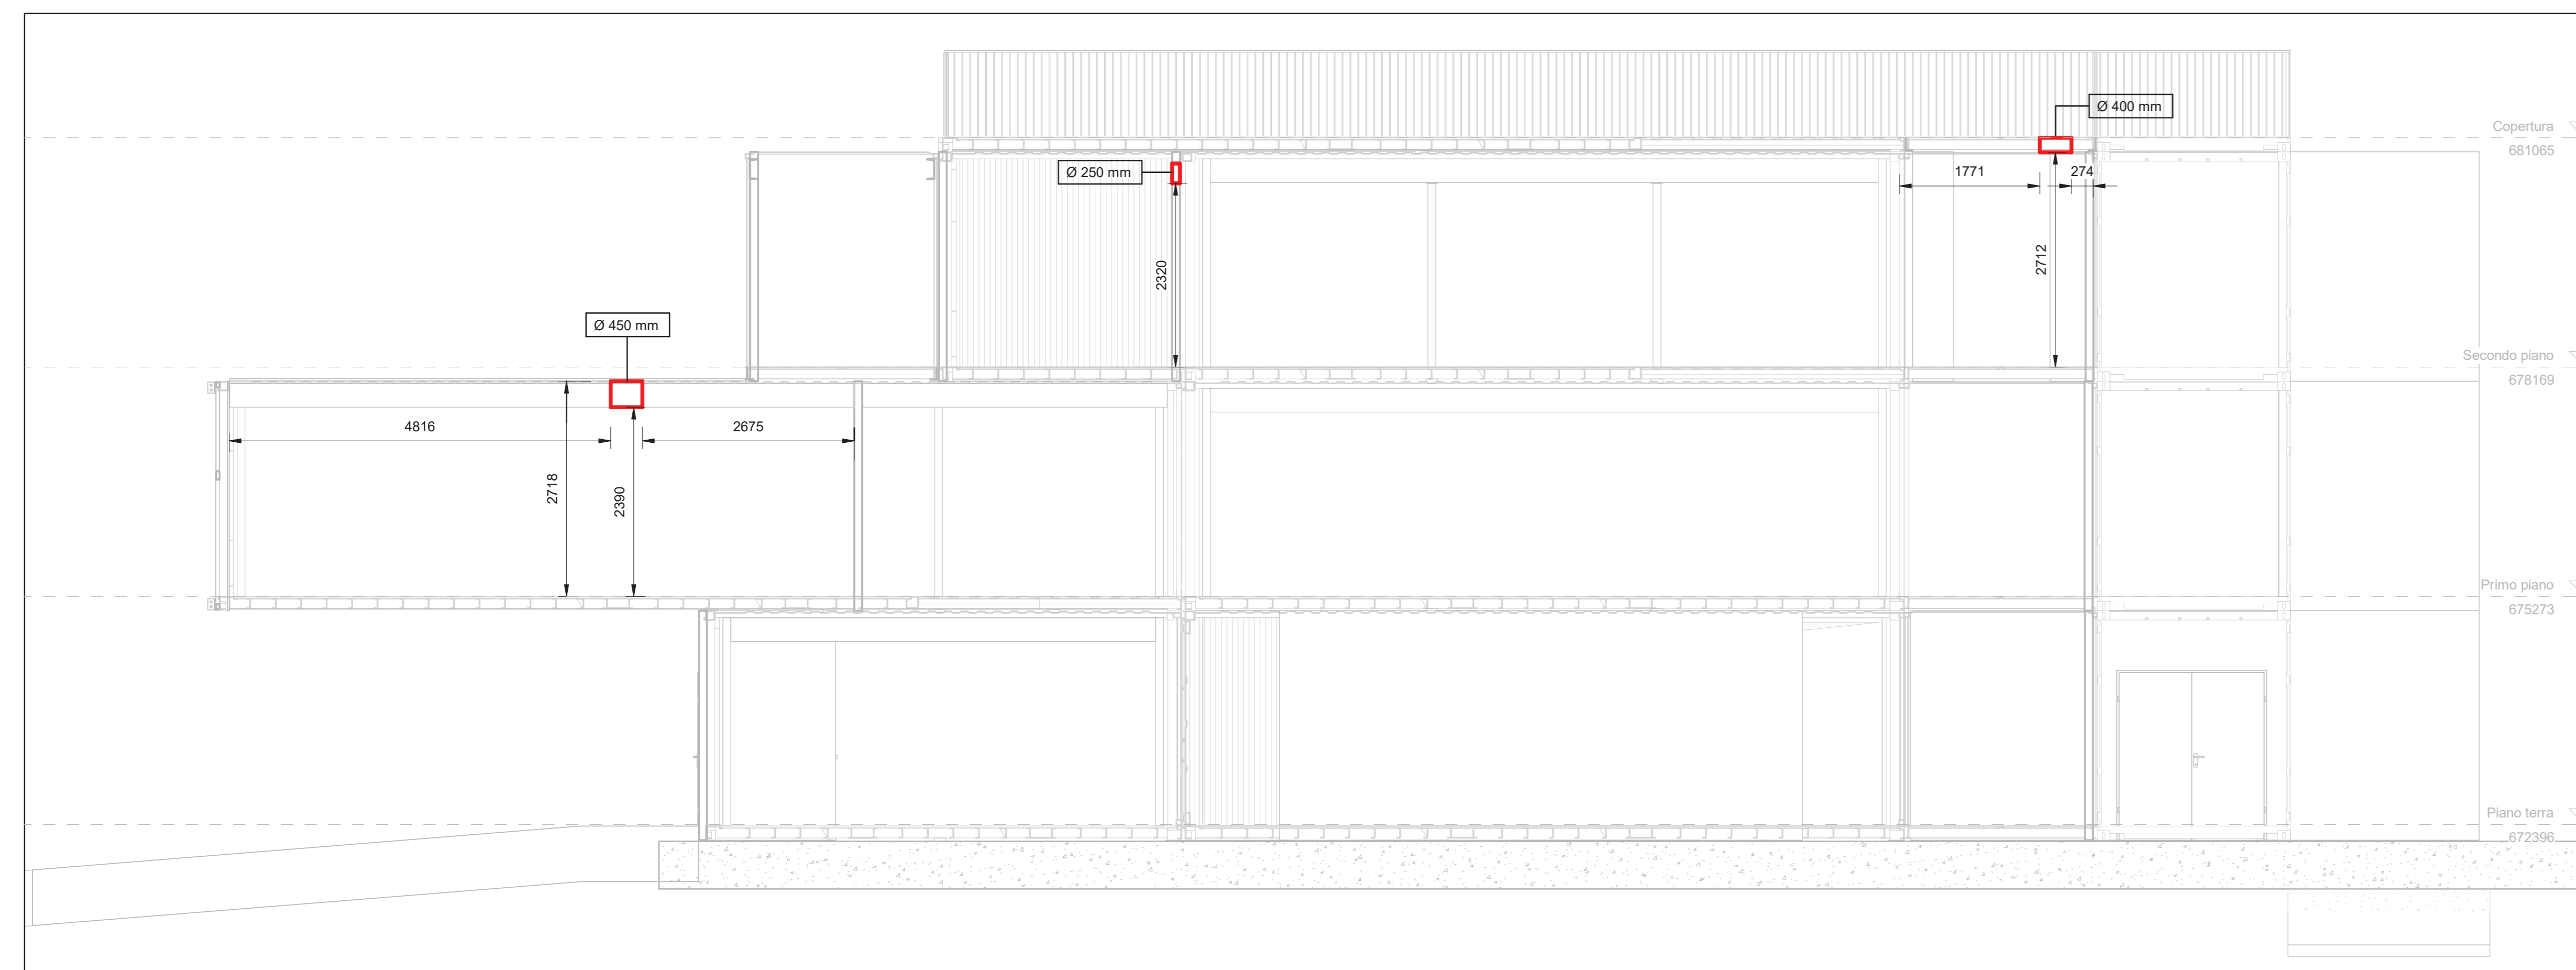

Sezione B - Forometria
SCALA 1 : 50

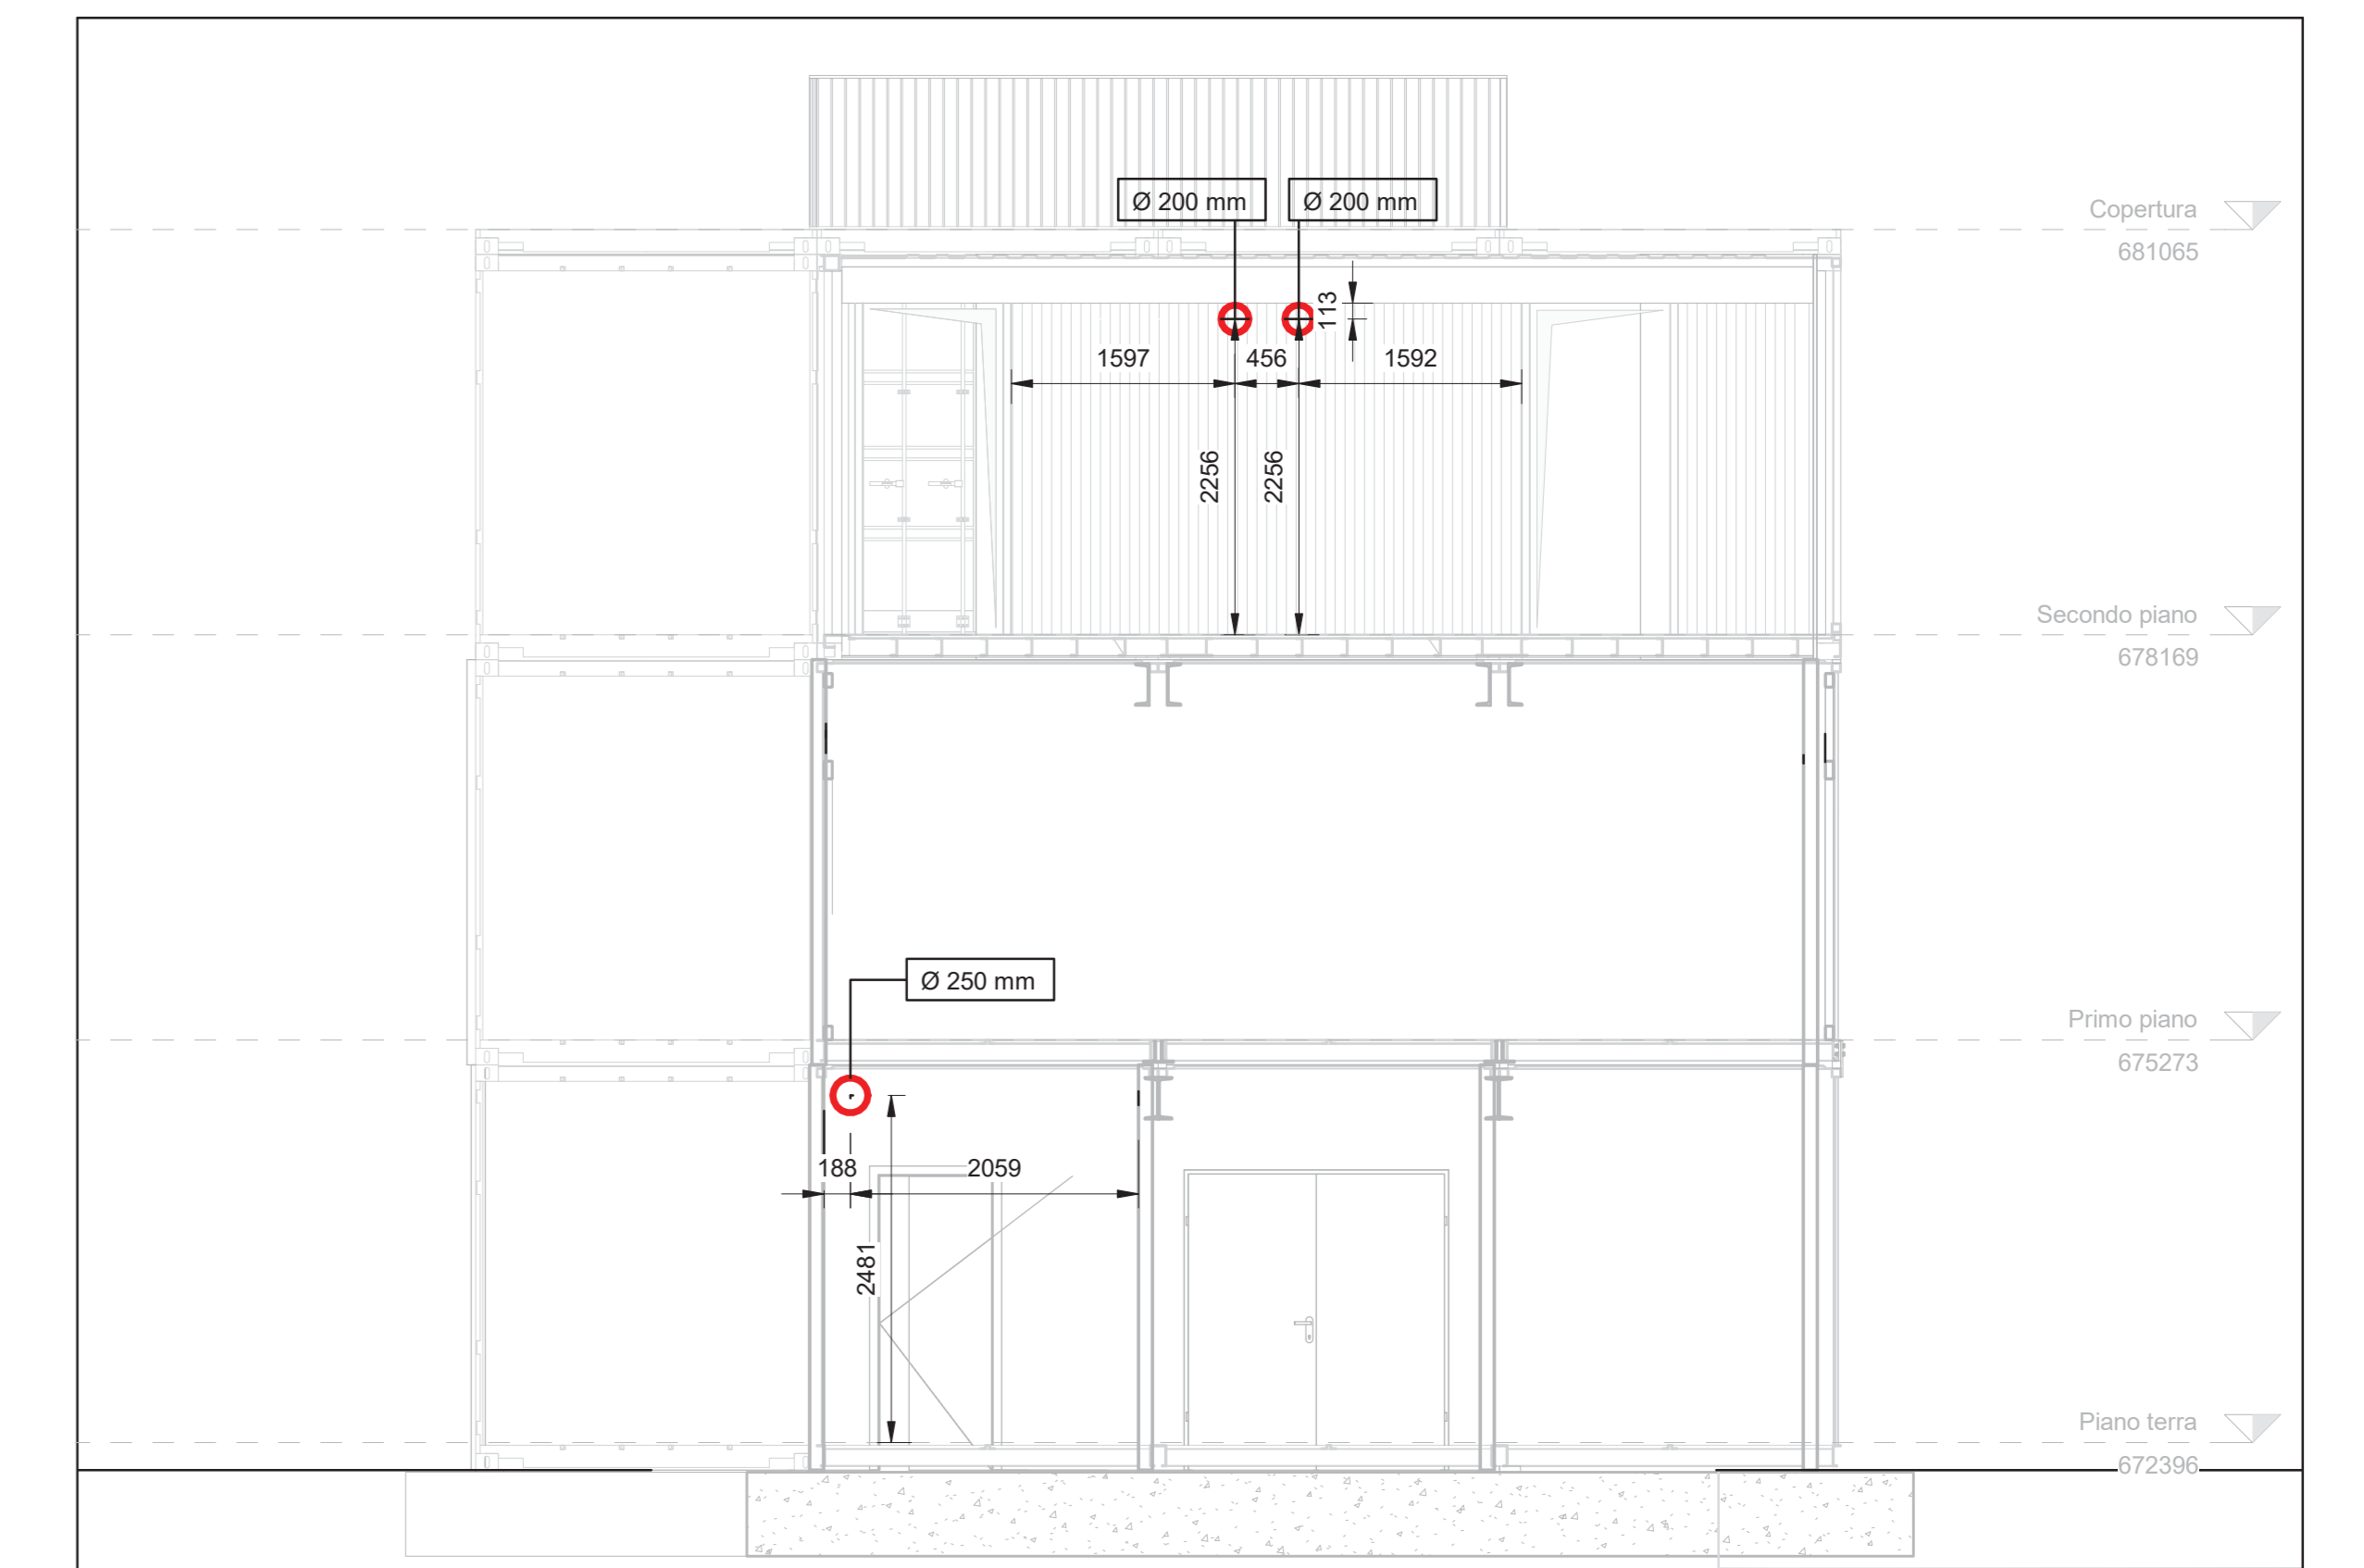

Sezione E - Forometria
SCALA 1 : 50

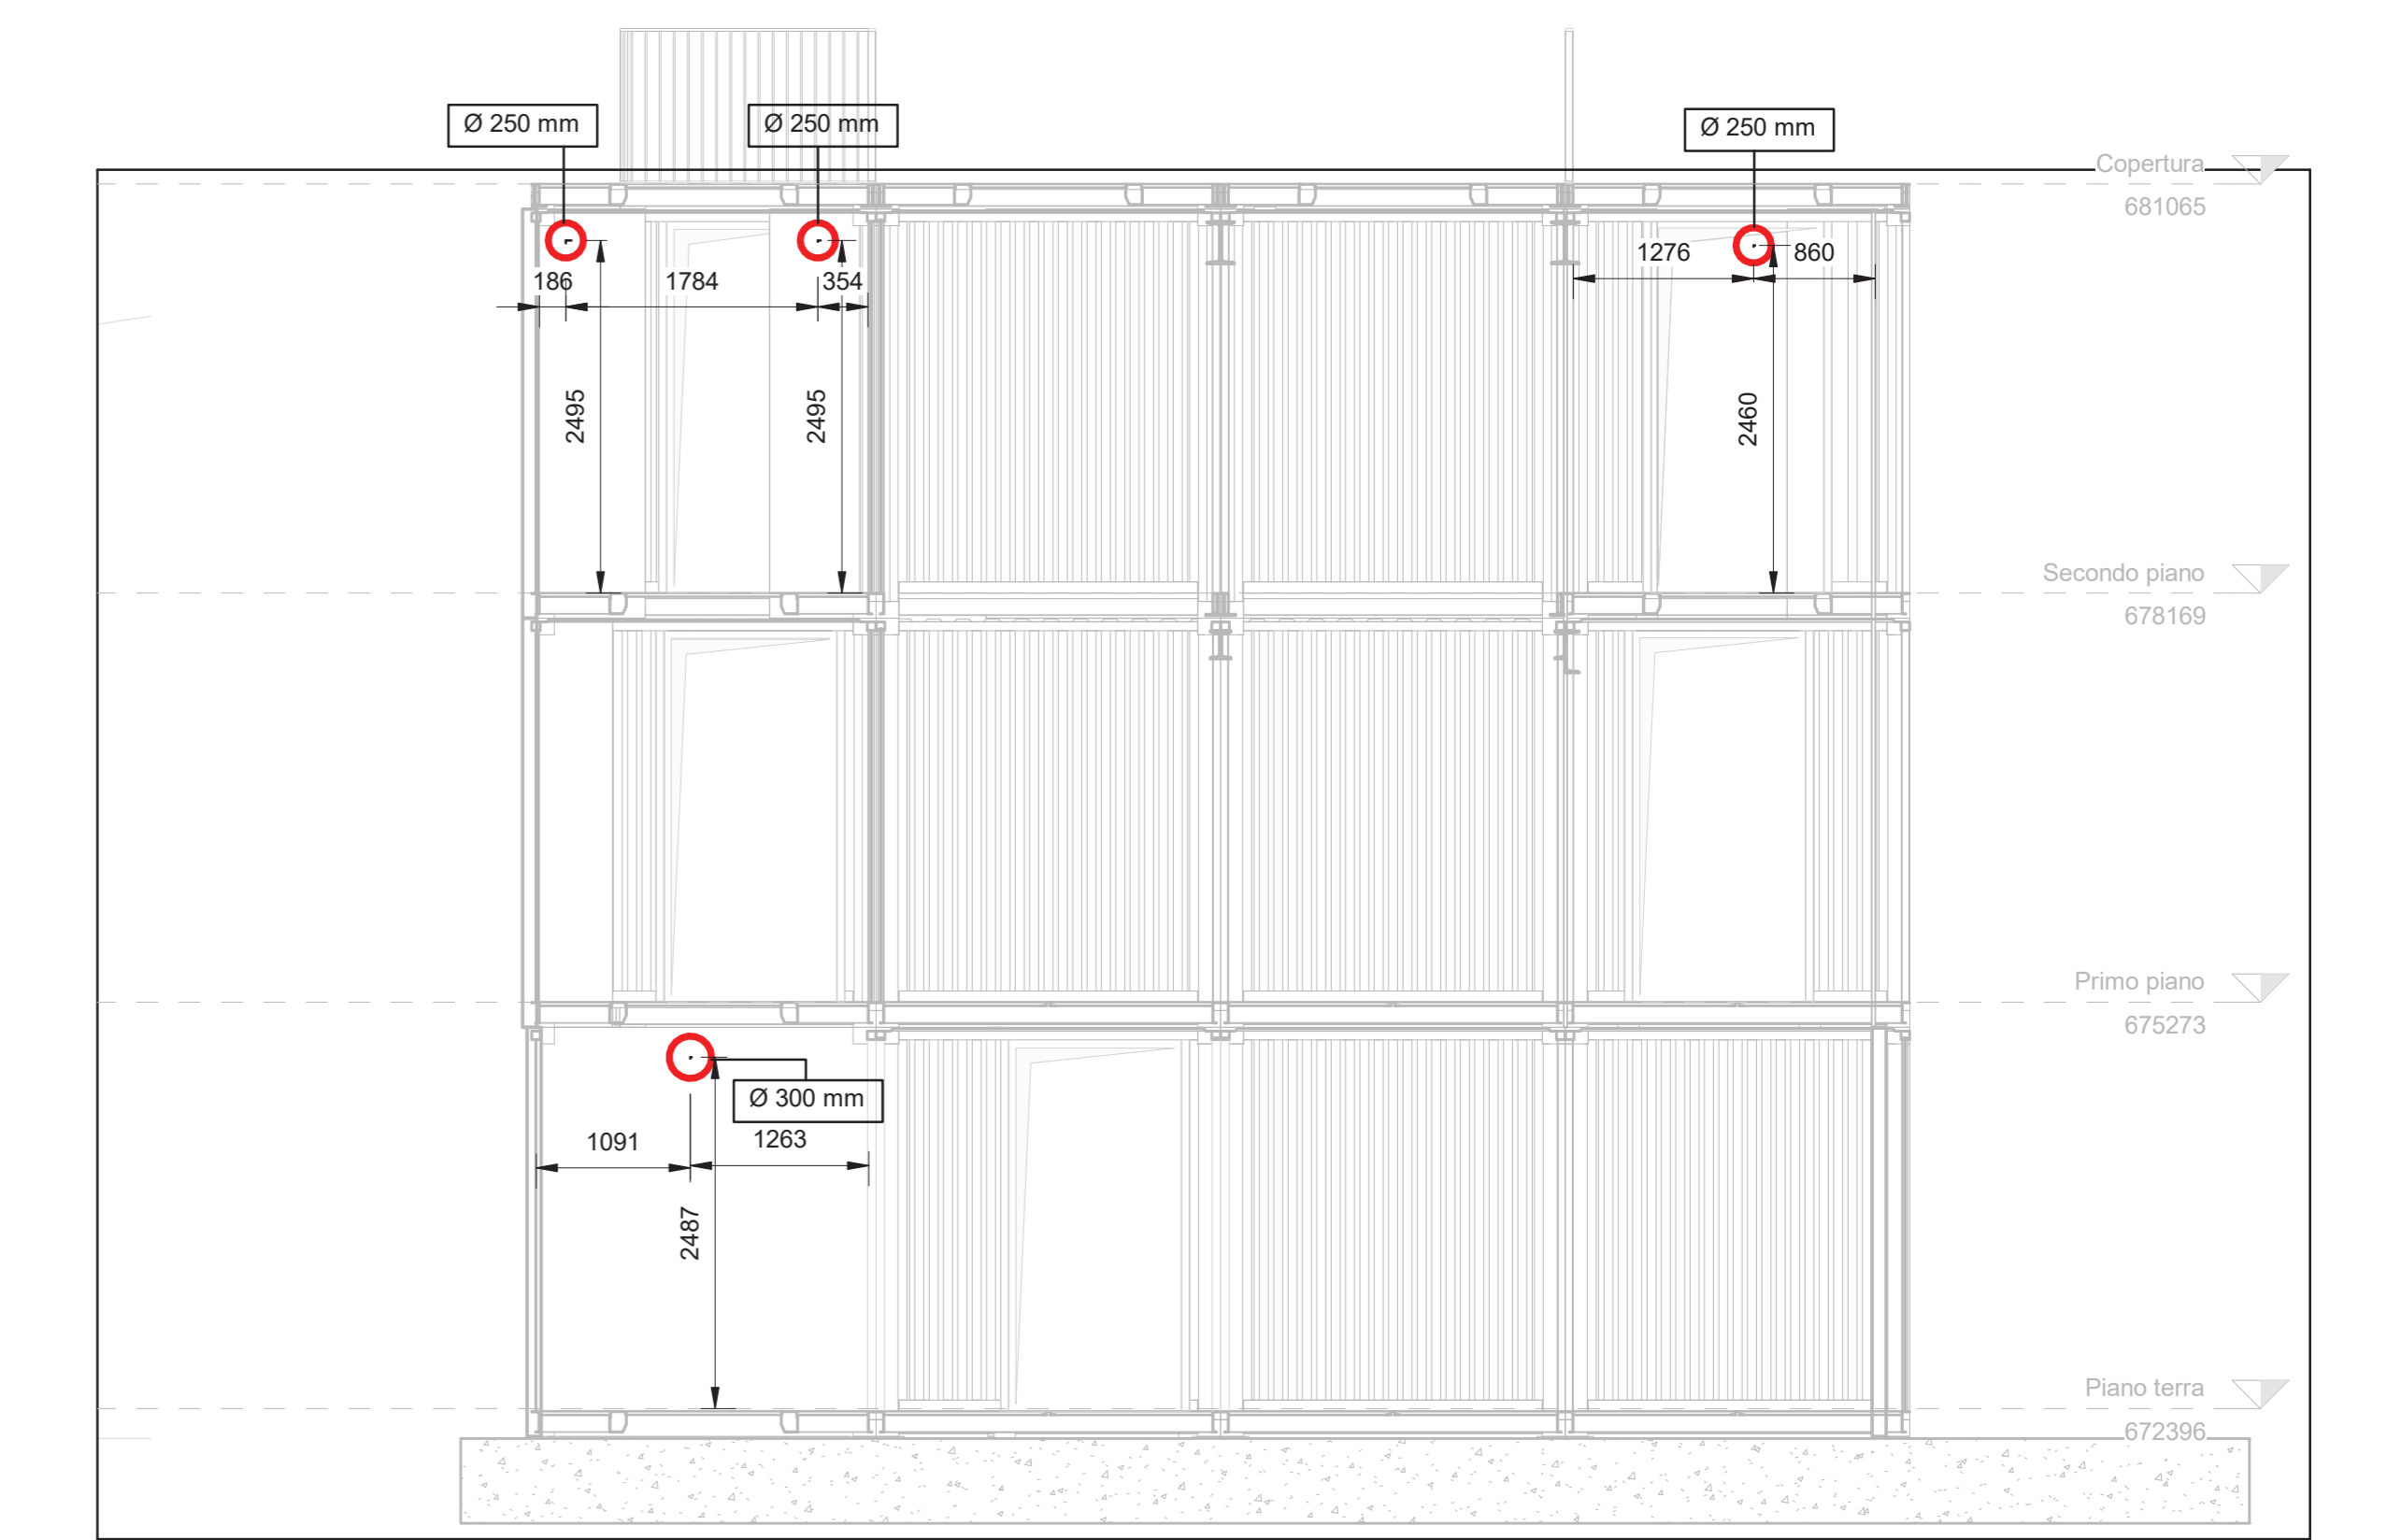

Sezione L - Forometria
SCALA 1 : 50

NOTE:
Il presente disegno costituisce "in plan" delle lavorazioni e delle installazioni di dettaglio e non è di dettaglio di massima responsabilità. L'ingegnere normale è tenuto a verificare il corretto funzionamento degli stessi nella pratica e a sottoporli all'approvazione del progettista esecutore e della direzione lavori.

Nouvelle ligne LYON TURIN - Nuova Linea Torino Lione
PARTIE COMMUNE FRANCO-ITALIENNE - PARTE COMUNE ITALO-FRANCESE
 CUP C11I0500030001
Chantier Opérationnel 040 / Cantiere Operativo 040
 CIG ZC32971235
NOM DE L'ETUDE/OUVRAGE - NOME STUDIO/OPERA
GENIE CIVIL - OPERE CIVILI
CONSTRUCTION - COSTRUZIONE
CHANTIERS MADDALENA - CANTIERE MADDALENA
ESPACE VISITEURS PROVISIOIRE - SPAZIO VISITATORI TEMPORANEO
FOROMETRIA CANALI HVAC - COPERTURA

Index	Date / Date	Modification / Modifica	Elaboré par / Elaborato da	Vérifié par / Verificato da	Approuvé par / Approvato da
Ø	28/10/2020	Primo émission / Première diffusion	AT&T	AT&T	A. POLI
A	02/11/2020	Seconde émission / Seconde diffusion	AT&T	AT&T	A. POLI
B	13/11/2020	Troisième émission / Troisième diffusion	AT&T	AT&T	A. POLI

-
0
4
0
1
9
2
1
8
8
F
A
1
5
0
Z

E PLIM 12 2 2B
ES PL IM 12 2 2B

1 : 50
 SCALA / SCALE
 Bords / Bordi

TELT spa - Service Technique - Bâtiment "Normand" -
 13 allée du Lac de Constant - 73170 LE BOURGET DU LAC (France)
 Tél : +33 (0)4 78 68 56 52 - Fax : +33 (0)4 78 68 56 75
 RCS Chambéry 439 556 952 - TVA : FR 0349556952
 Propriété TELT Tous droits réservés
 Projeté par TELT Livré par l'opérateur