

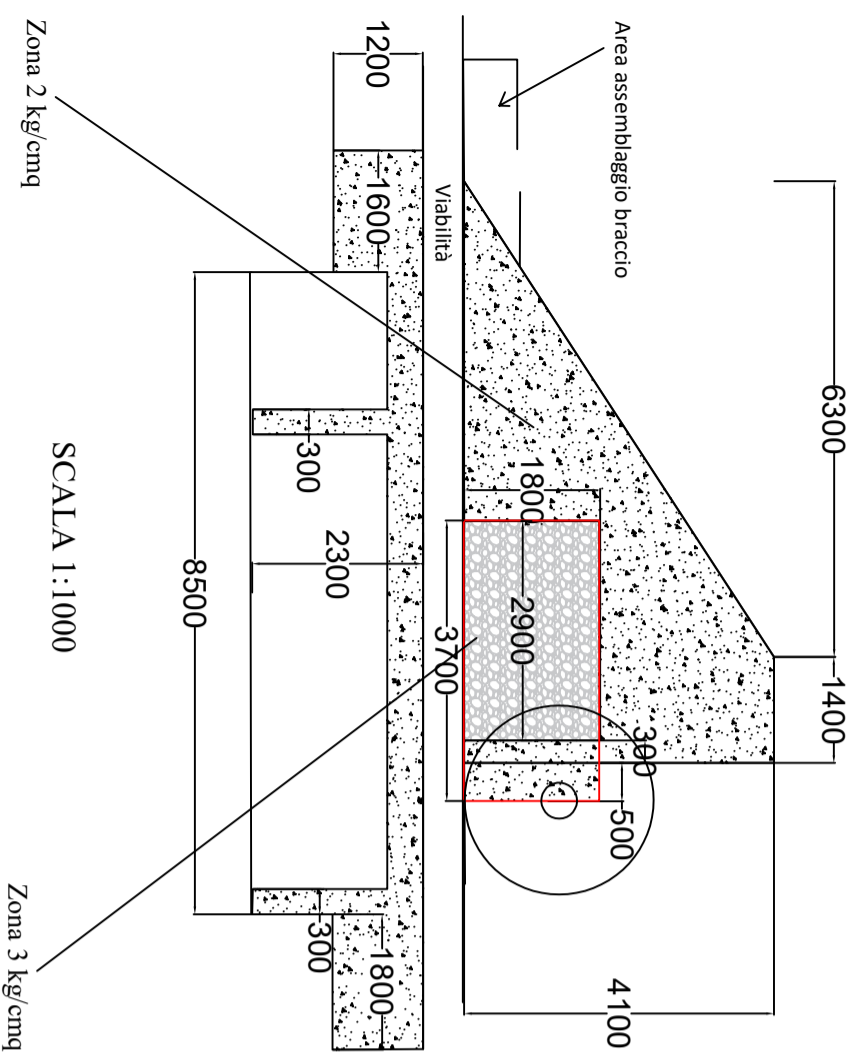
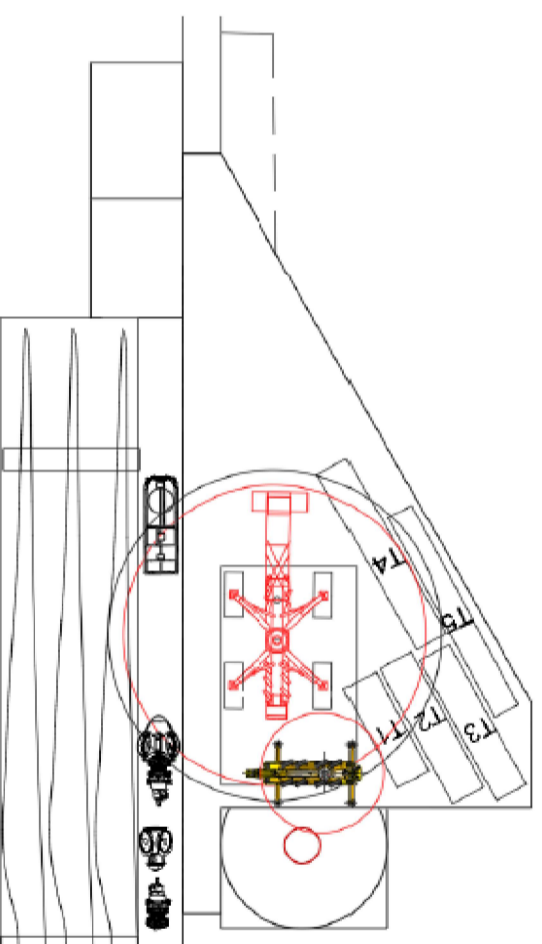
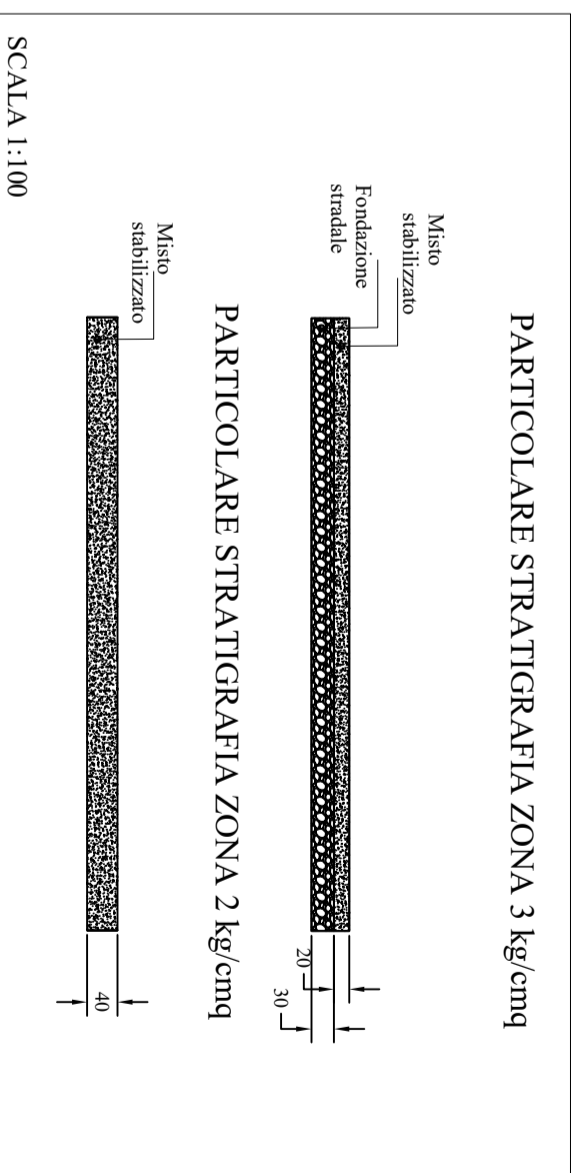


PIAZZOLA DI MONTAGGIO CON STOCCAGGIO PARZIALE E ASSEMBLAGGIO IN 2 FASI

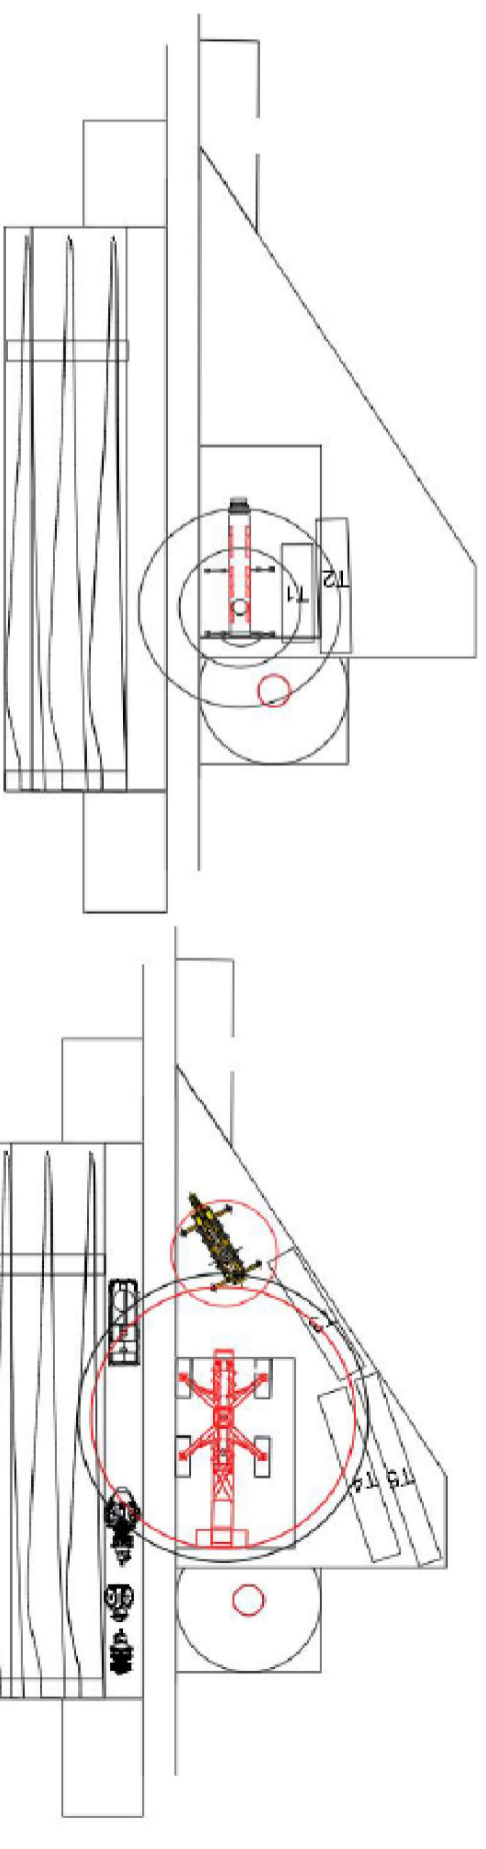

PIAZZOLA DEFINITIVA

PIAZZOLA DI MONTAGGIO CON STOCCAGGIO TOTALE E ASSEMBLAGGIO IN 1 FASE

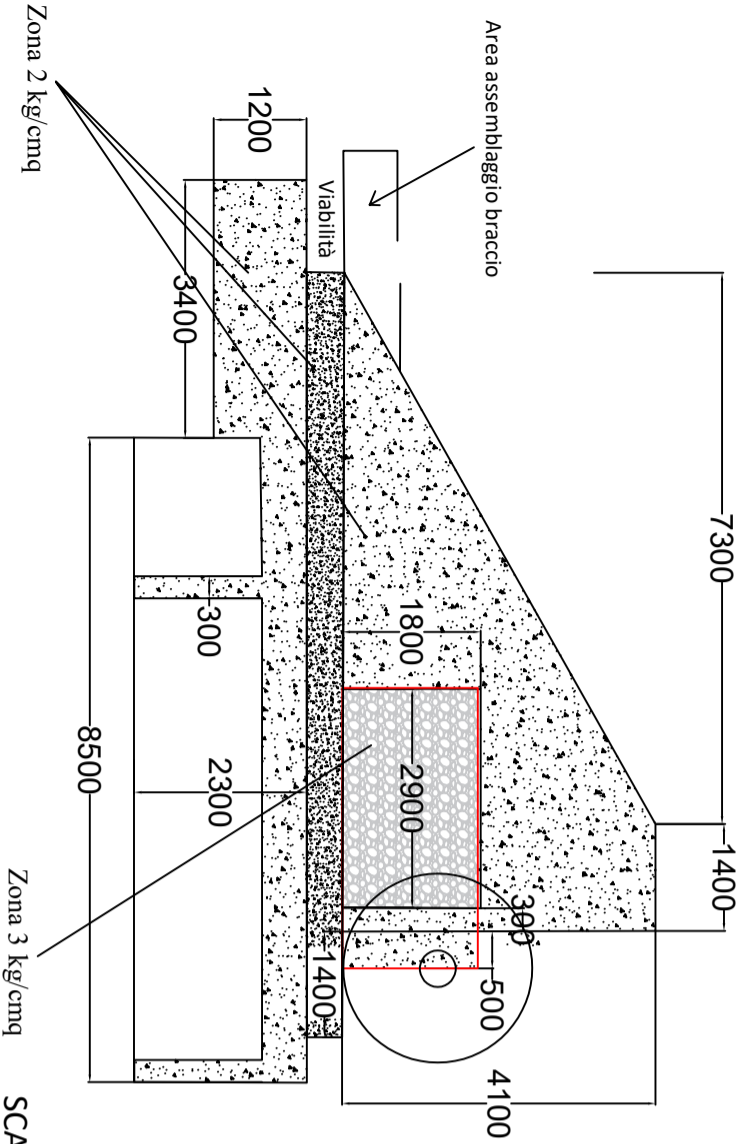

Impianto eolico composto da 10 aerogeneratori per una potenza complessiva di 60MW nel comune di San Severo (FG) alla località "La Camera"

Elaborato: Pianta piazzola temporanea e definitiva

| IDENTIFICAZIONE ELABORATO | | Numero foglio | |
|---------------------------|--------|---------------|-------|
| Livello progettazione | Codice | Data | Scale |
| L01RS12_Elaborazione_1_03 | | 21/10/2019 | varie |
| | | | REV. |