


Foglio 126

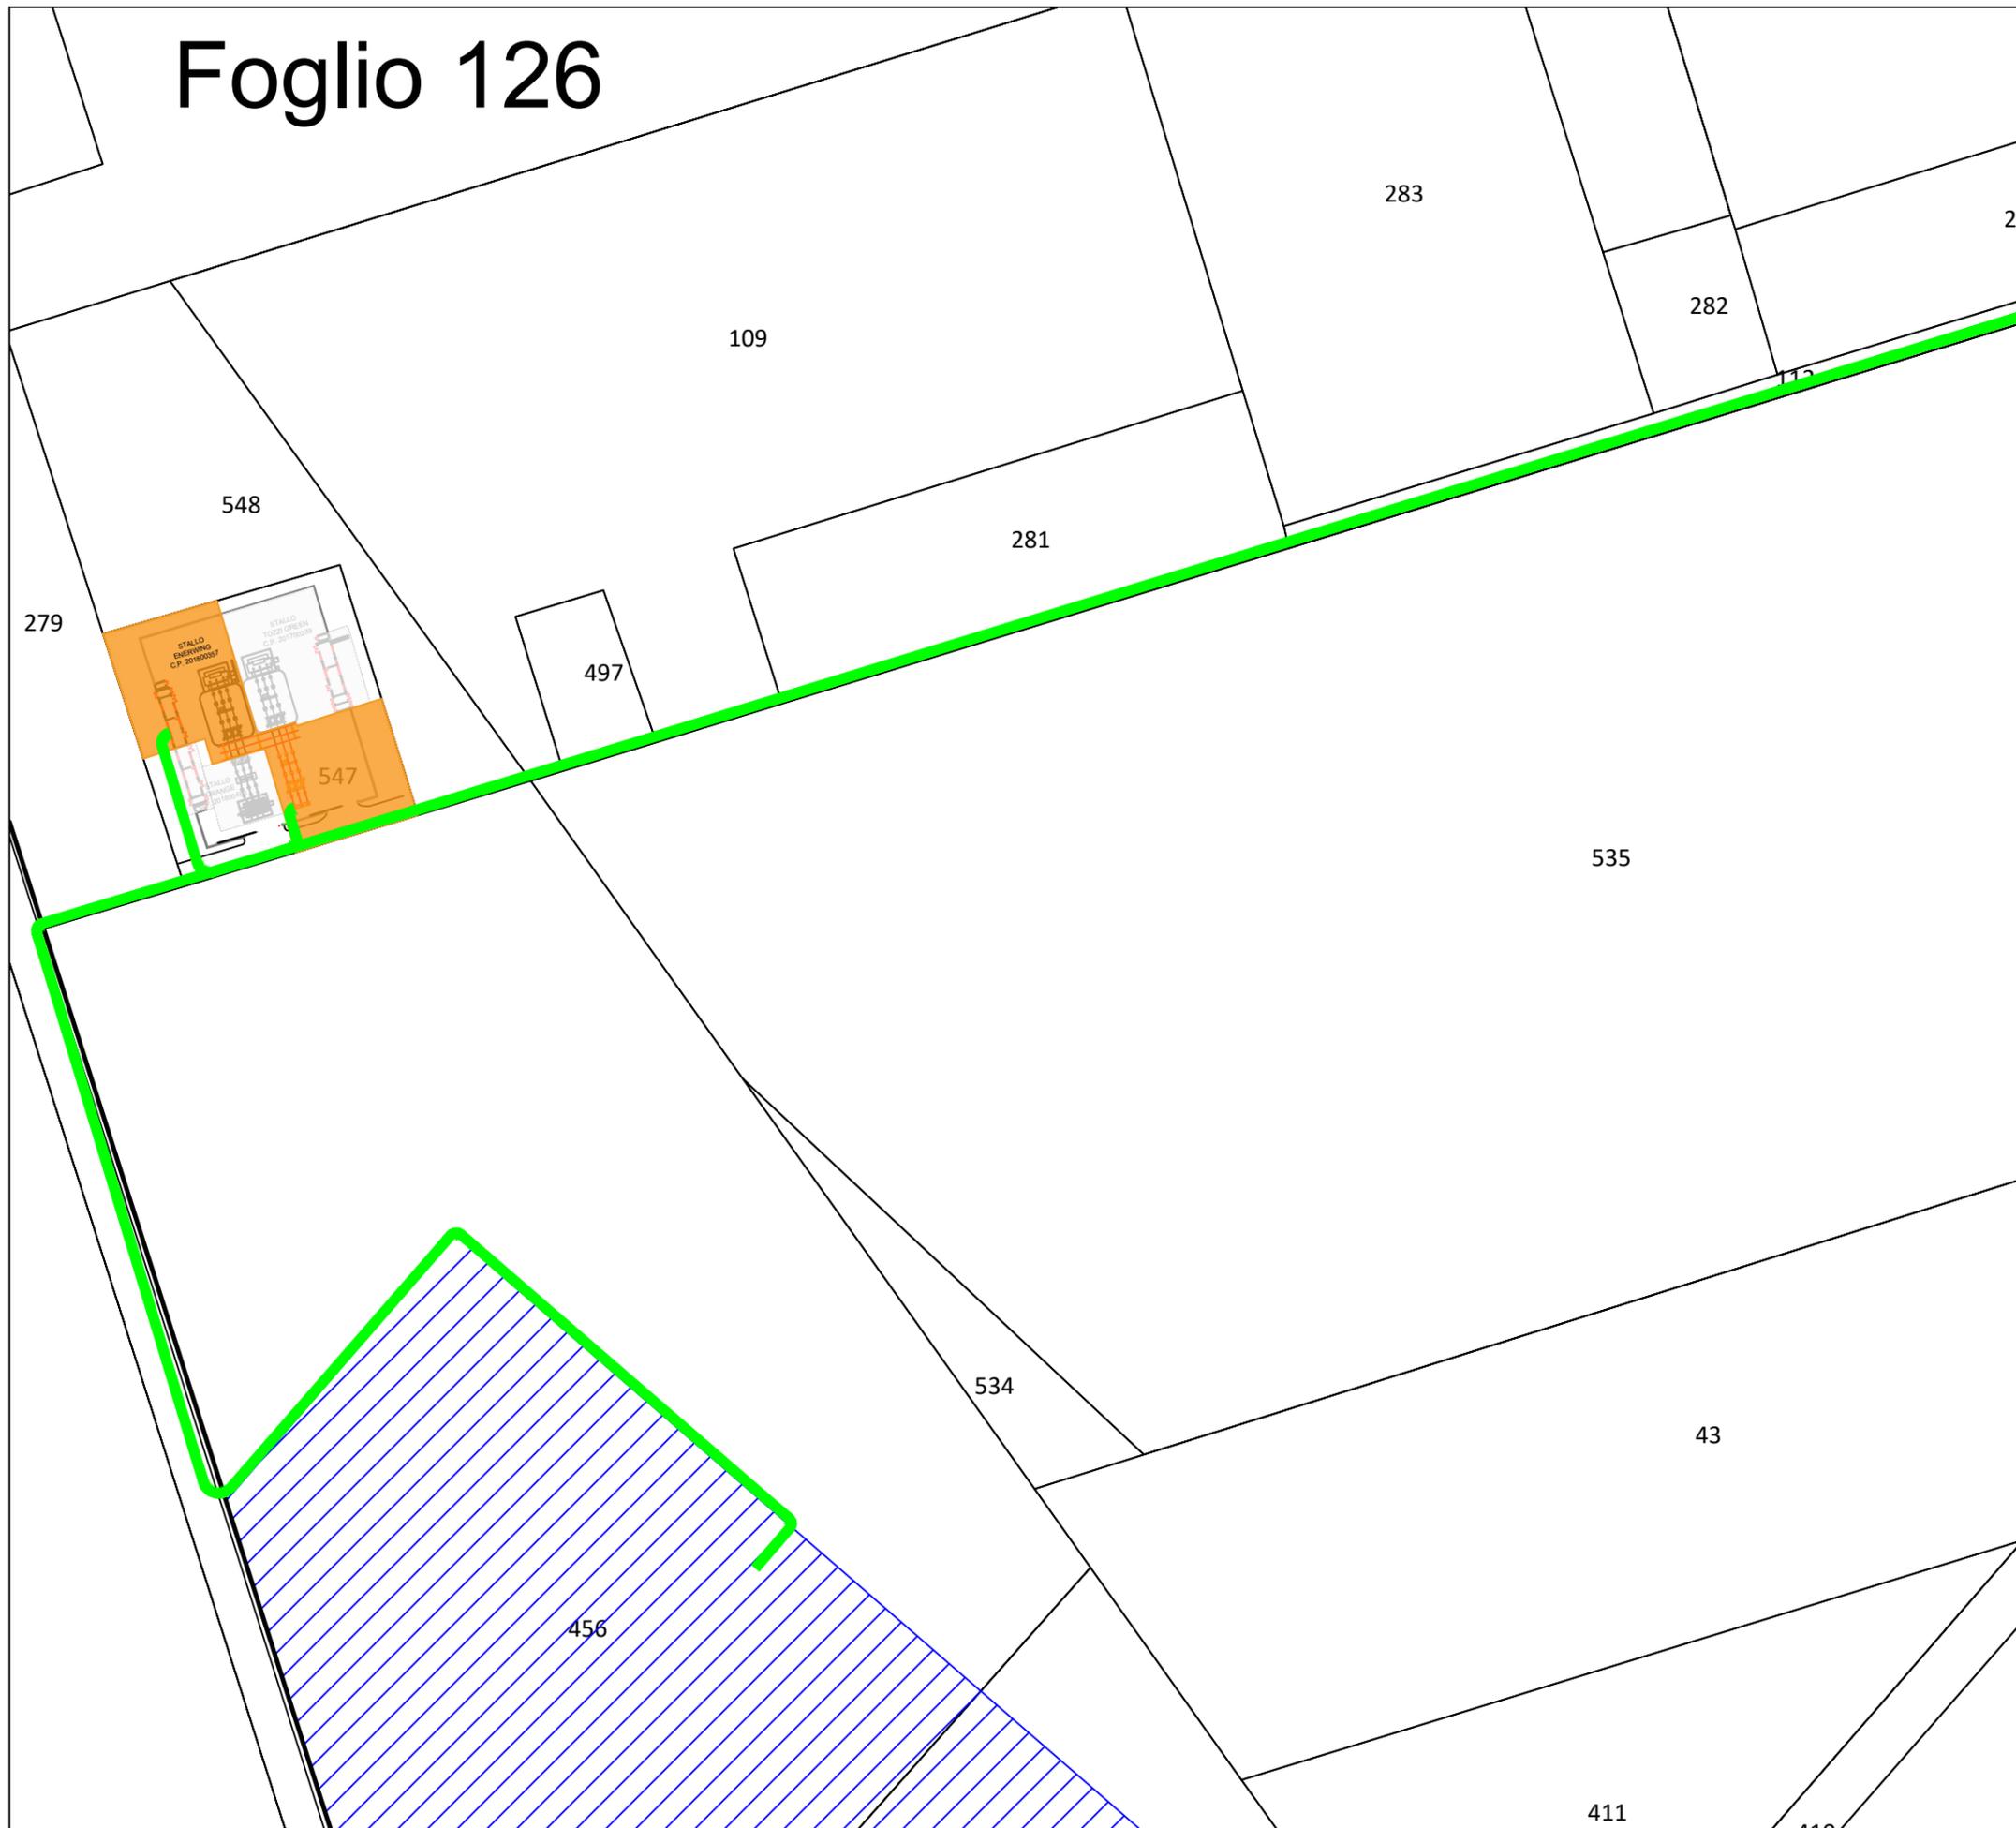

TIPOLOGIA DI OCCUPAZIONE SUPERFICIE DA ESPROPRIARE

- OCCUPAZIONE DEFINITIVA
- OPERA TEMPORANEA (SERVITÙ DEFINITIVA)
- SERVITÙ CAVIDOTTO
- SERVITÙ AEREA
- STAZIONE ELETTRICA TERNA "SAN SEVERO"




Impianto eolico composto da 10 aerogeneratori per una potenza complessiva di 60MW nel comune di San Severo (FG) alla località "La Camera"




Elaborato: Planimetria particellare di esproprio		Numero foglio 01/30		
IDENTIFICAZIONE ELABORATO				
Livello progettazione	Codice	Data	Scala	REV.
Definitivo	L6IRSH2_PlanimetriaEsproprio	18/03/2020	1:2000	01
Società: Enerwing S.r.l.				
		Partnered by:		

Foglio 126

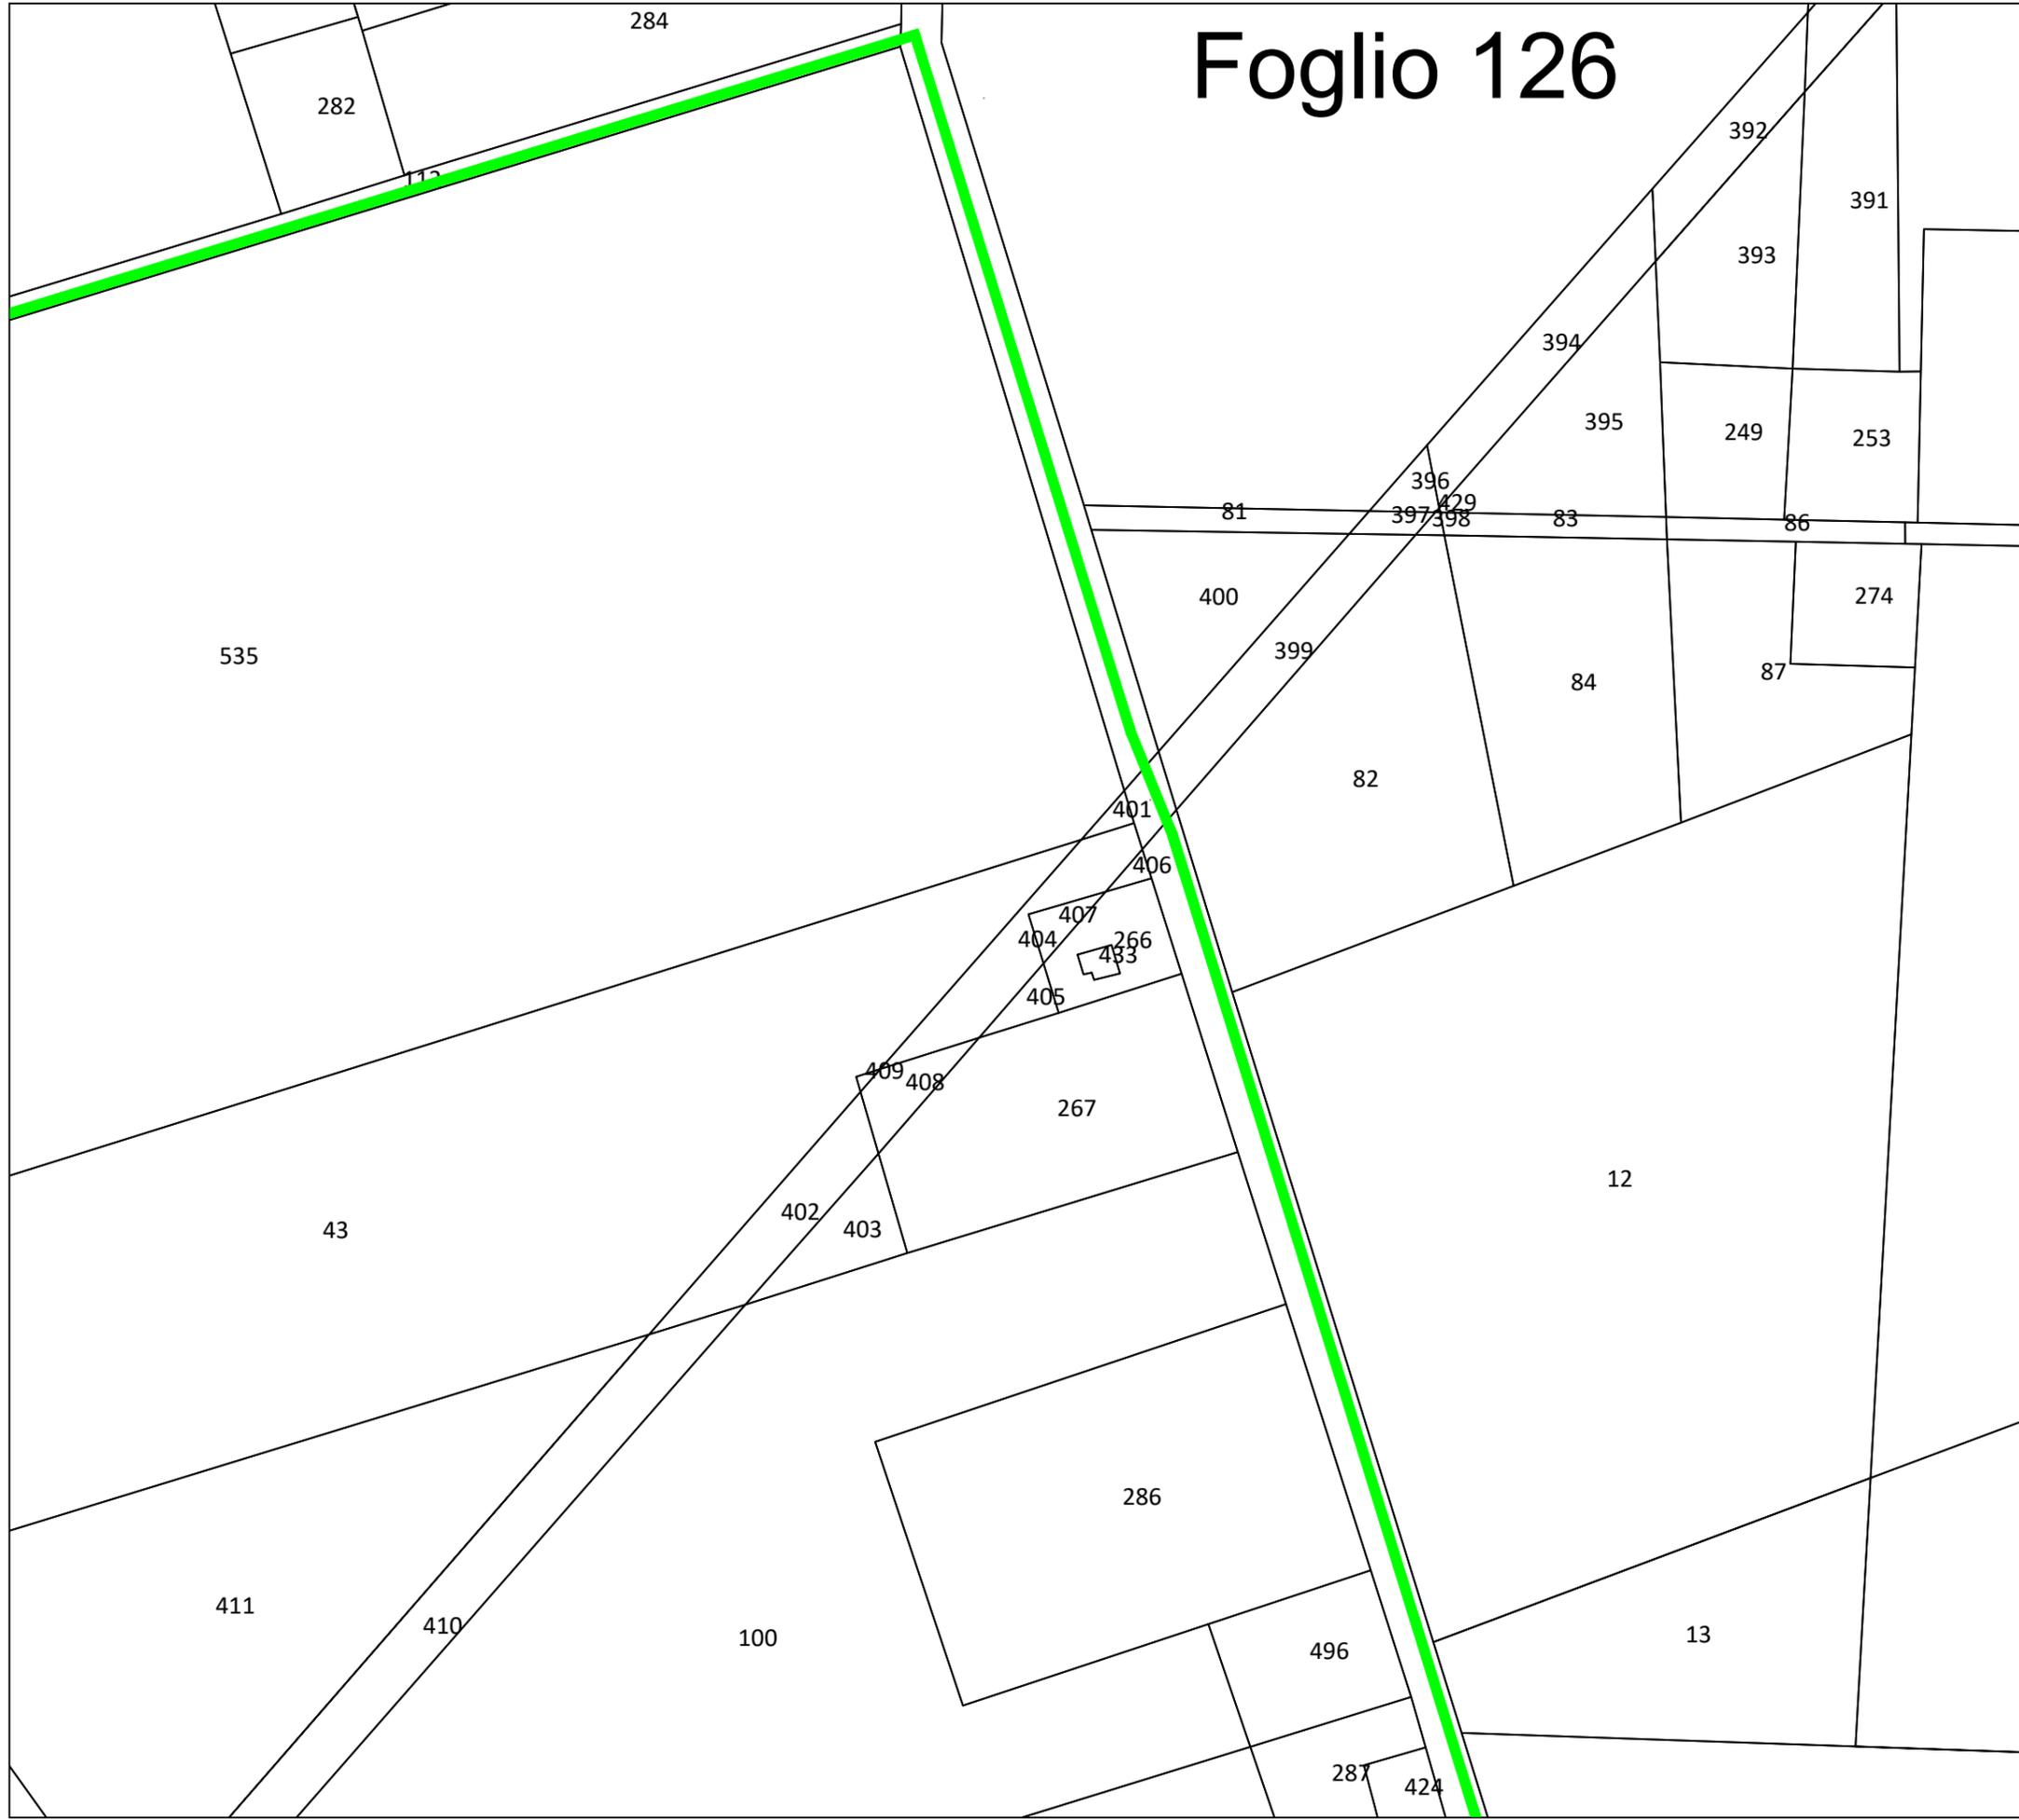


TIPOLOGIA DI OCCUPAZIONE SUPERFICIE DA ESPROPRIARE

- OCCUPAZIONE DEFINITIVA
- OPERA TEMPORANEA (SERVITÙ DEFINITIVA)
- SERVITÙ CAVIDOTTO
- SERVITÙ AEREA
- STAZIONE ELETTRICA TERNA "SAN SEVERO"

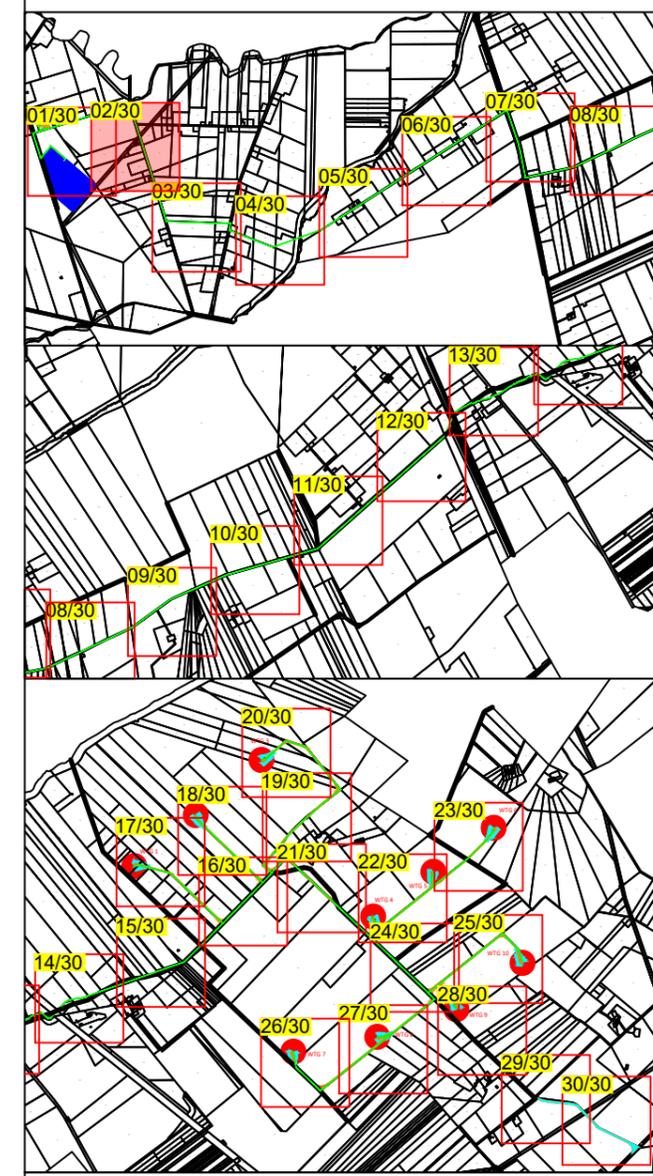

Impianto eolico composto da 10 aerogeneratori per una potenza complessiva di 60MW nel comune di San Severo (FG) alla località "La Camera"

Elaborato: Planimetria particellare di esproprio		Numero foglio 02/30		
IDENTIFICAZIONE ELABORATO				
Livello progettazione	Codice	Data	Scala	REV.
Definitivo	L6IRSH2_PlanimetriaEsproprio	18/03/2020	1:2000	01
Società: Enerwing S.r.l.				

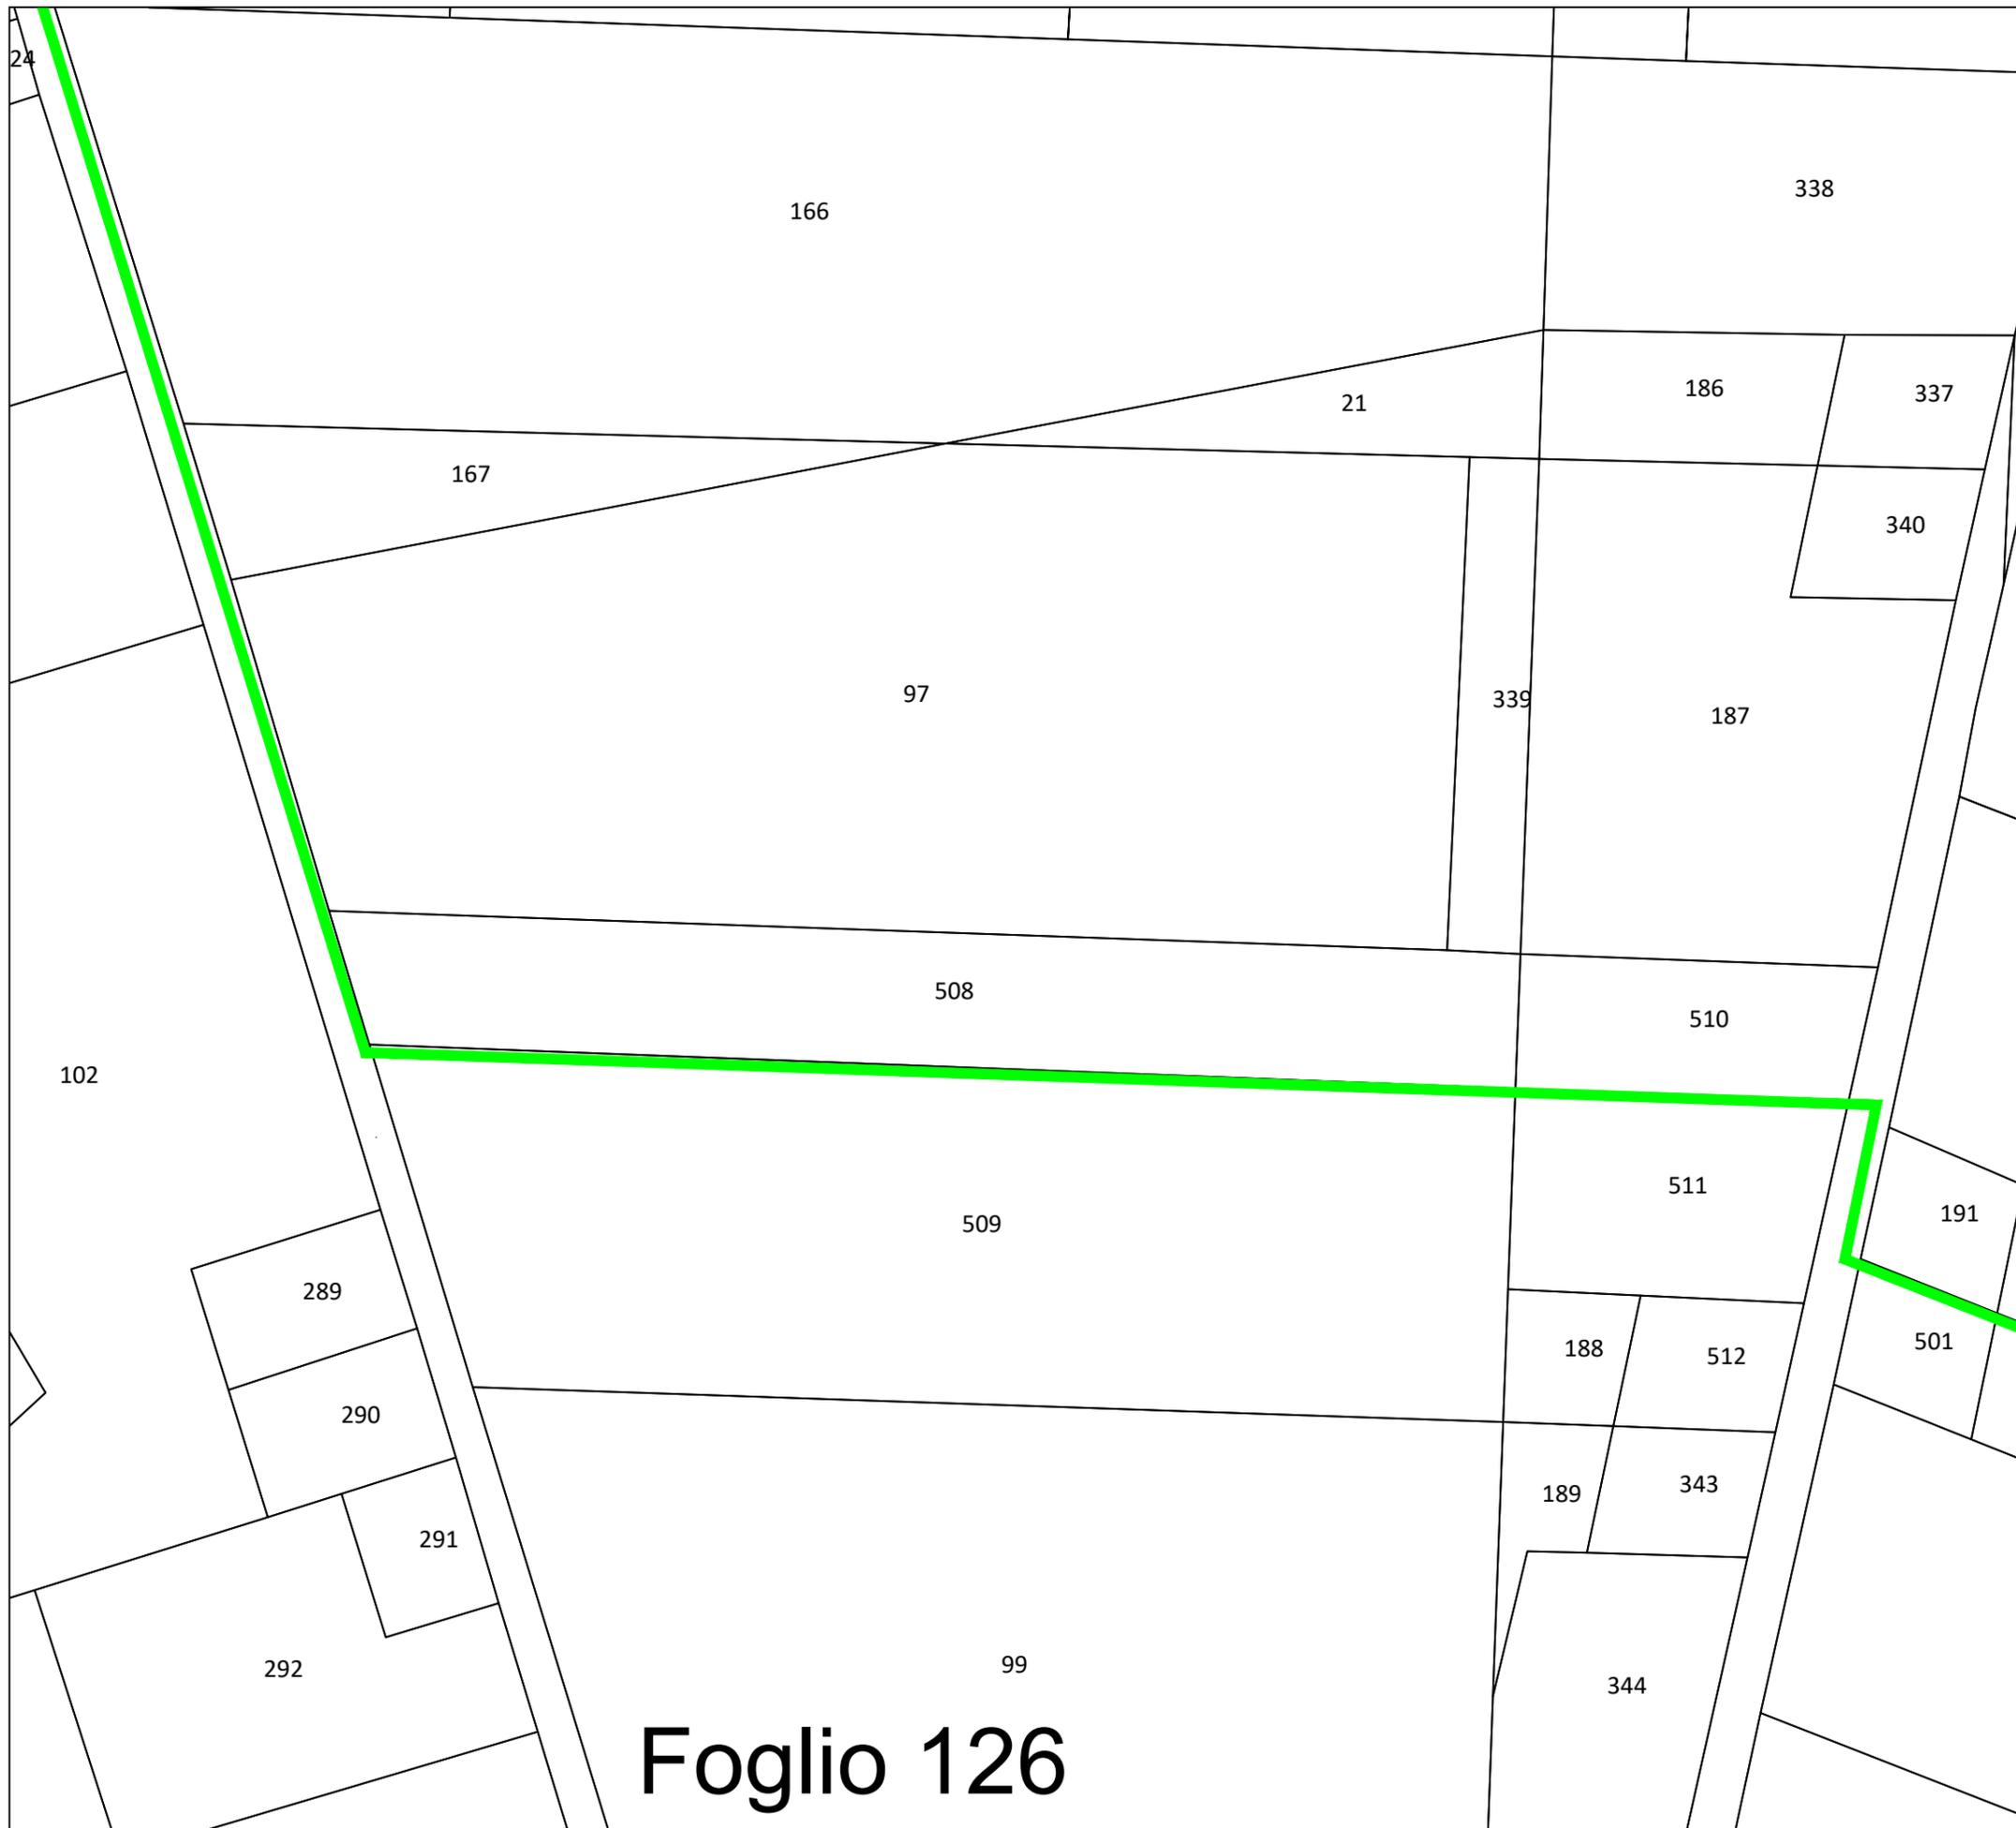

Foglio 126

TIPOLOGIA DI OCCUPAZIONE SUPERFICIE DA ESPROPRIARE

- OCCUPAZIONE DEFINITIVA
- OPERA TEMPORANEA (SERVITÙ DEFINITIVA)
- SERVITÙ CAVIDOTTO
- SERVITÙ AEREA
- STAZIONE ELETTRICA TERNA "SAN SEVERO"



Impianto eolico composto da 10 aerogeneratori per una potenza complessiva di 60MW nel comune di San Severo (FG) alla località "La Camera"




Elaborato: Planimetria particellare di esproprio		Numero foglio 03/30		
IDENTIFICAZIONE ELABORATO				
Livello progettazione	Codice	Data	Scala	REV.
Definitivo	L6IRSH2_PlanimetriaEsproprio	18/03/2020	1:2000	01
Società: Enerwing S.r.l.				
		Partnered by:		



Foglio 126

TIPOLOGIA DI OCCUPAZIONE SUPERFICIE DA ESPROPRIARE


- OCCUPAZIONE DEFINITIVA
- OPERA TEMPORANEA (SERVITÙ DEFINITIVA)
- SERVITÙ CAVIDOTTO
- SERVITÙ AEREA
- STAZIONE ELETTRICA TERNA "SAN SEVERO"

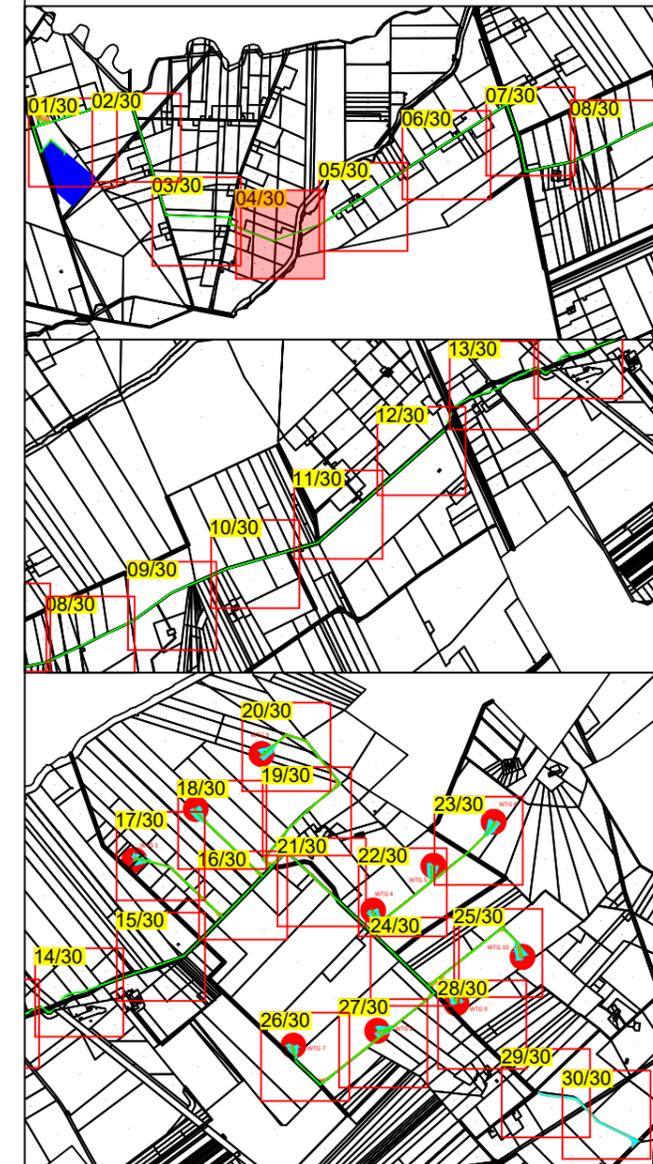

Impianto eolico composto da 10 aerogeneratori per una potenza complessiva di 60MW nel comune di San Severo (FG) alla località "La Camera"




Elaborato: Planimetria particellare di esproprio		Numero foglio 04/30		
IDENTIFICAZIONE ELABORATO				
Livello progettazione	Codice	Data	Scala	REV.
Definitivo	L6IRSH2_PlanimetriaEsproprio	18/03/2020	1:2000	01
Società: Enerwing S.r.l.				
		Partnered by:		

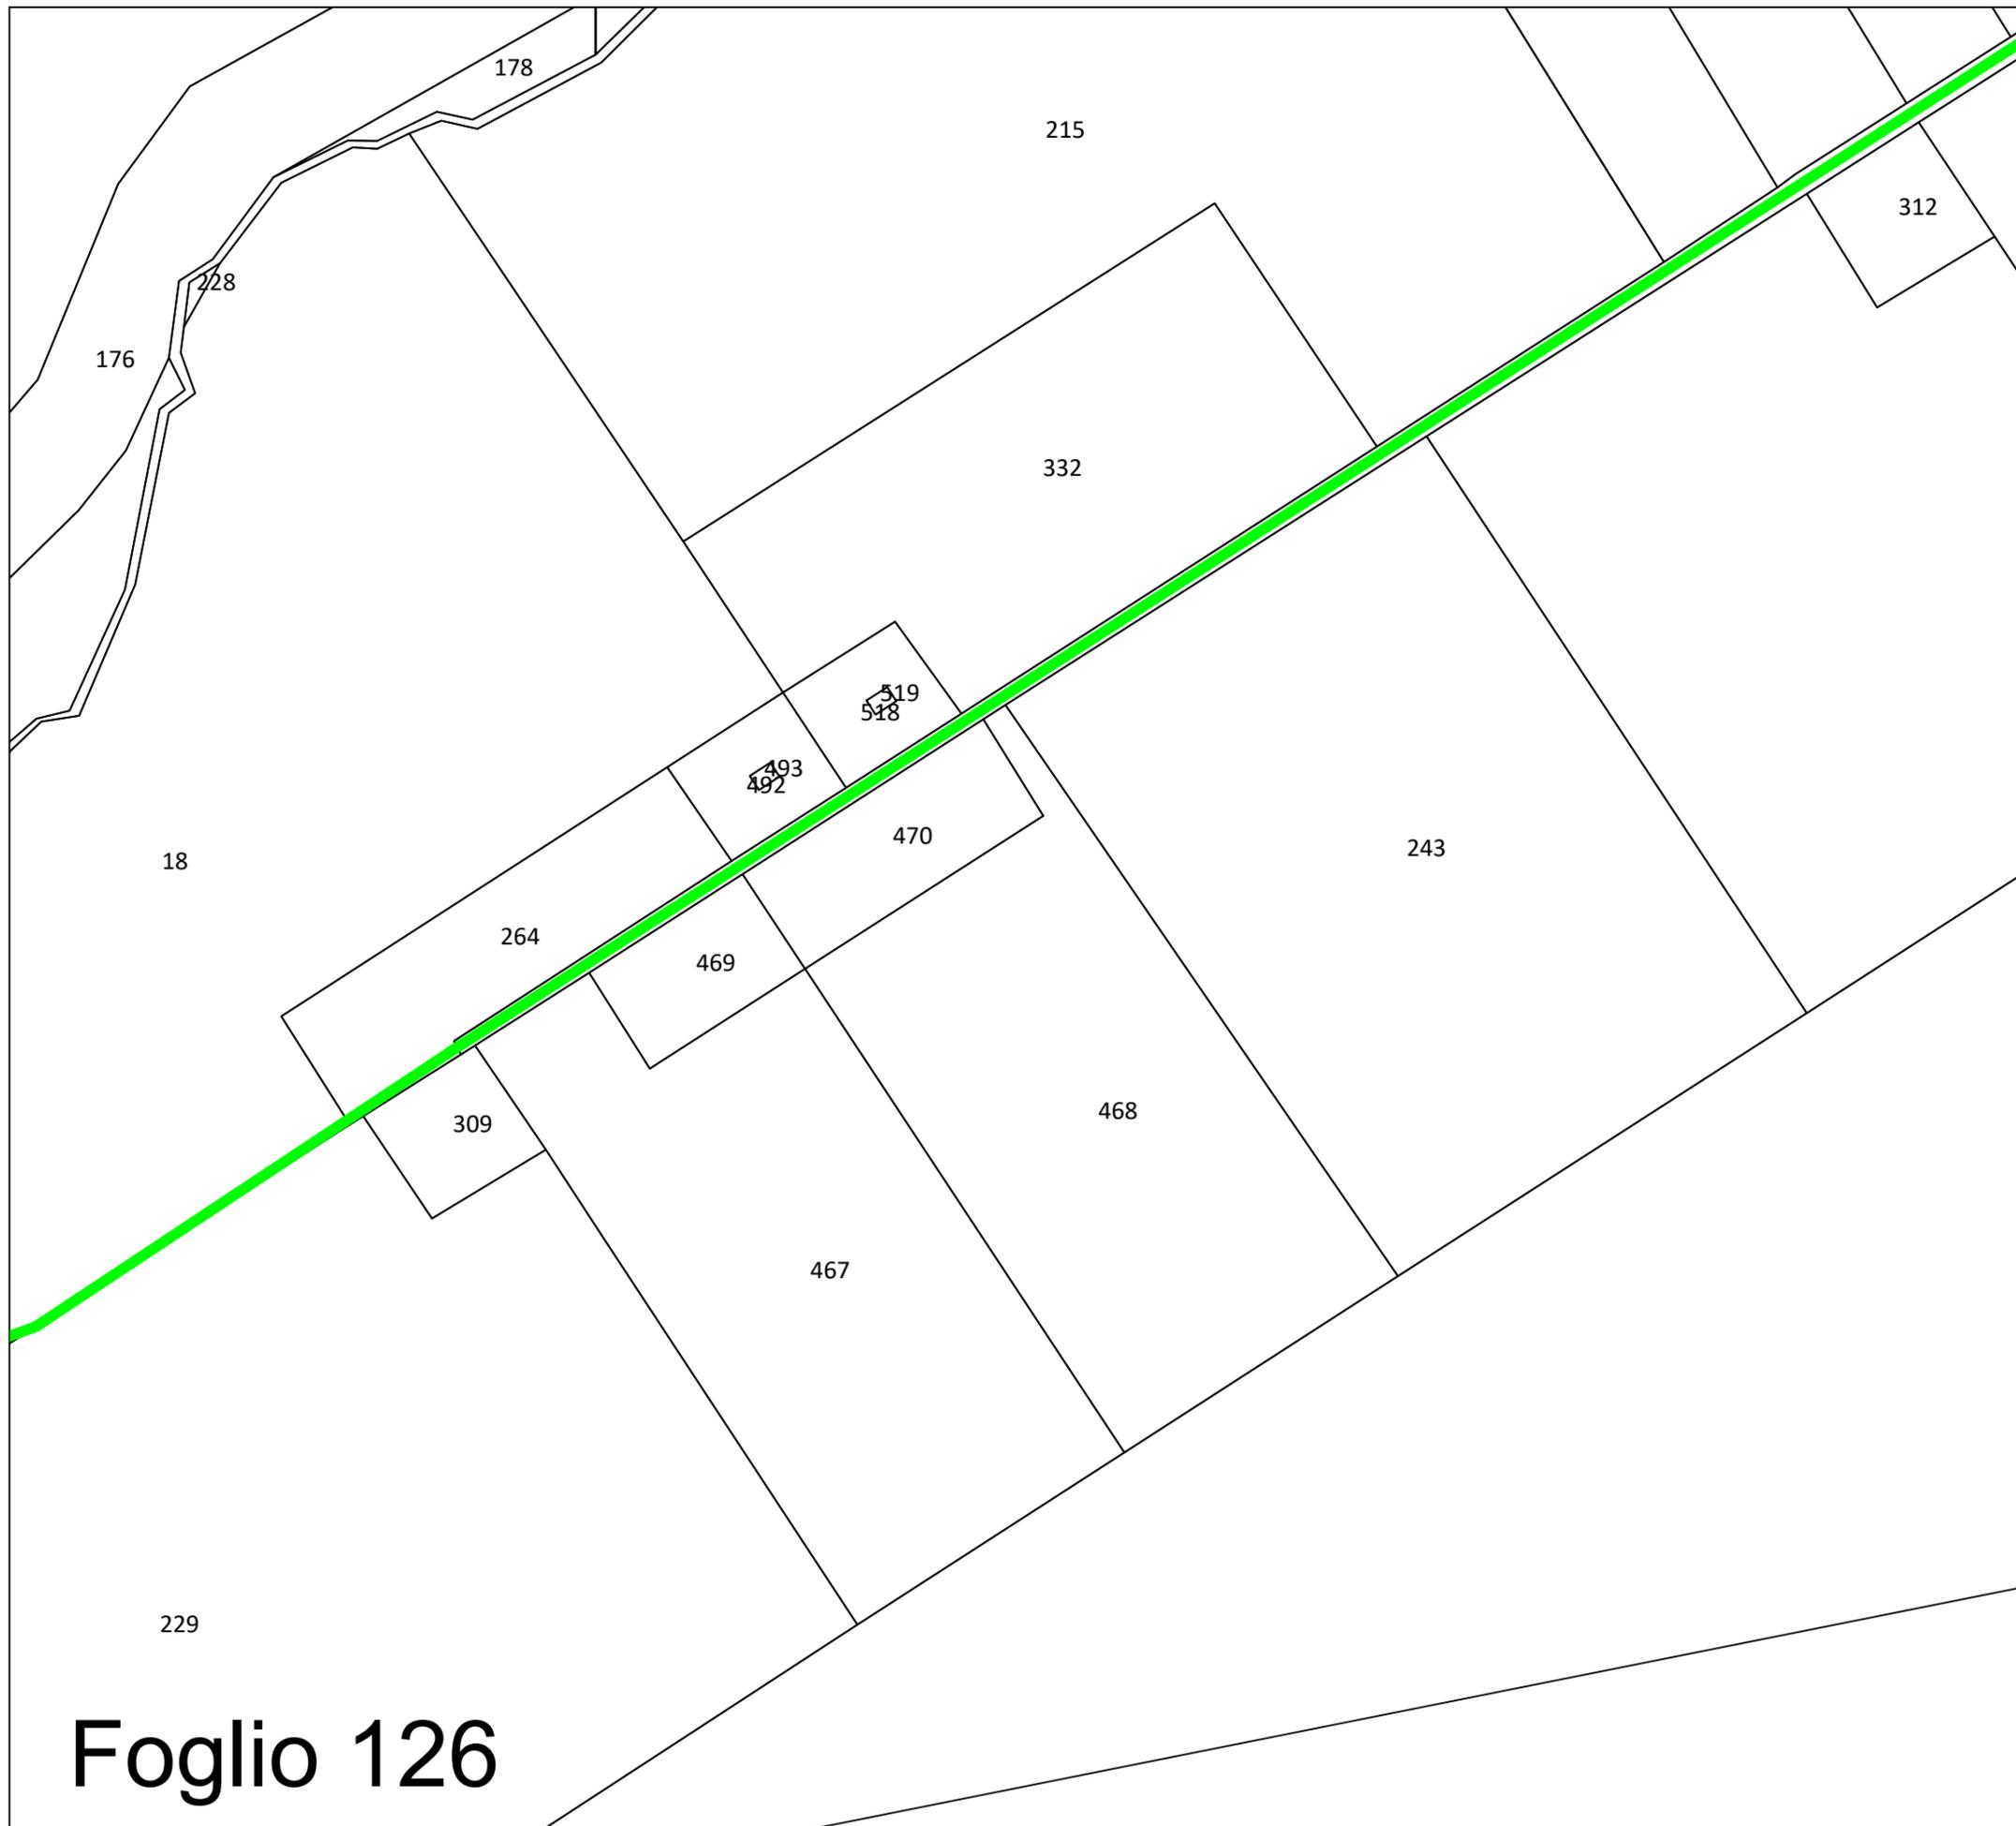

Foglio 126

TIPOLOGIA DI OCCUPAZIONE SUPERFICIE DA ESPROPRIARE

-  OCCUPAZIONE DEFINITIVA
-  OPERA TEMPORANEA (SERVITÙ DEFINITIVA)
-  SERVITÙ CAVIDOTTO
-  SERVITÙ AEREA
-  STAZIONE ELETTRICA TERNA "SAN SEVERO"

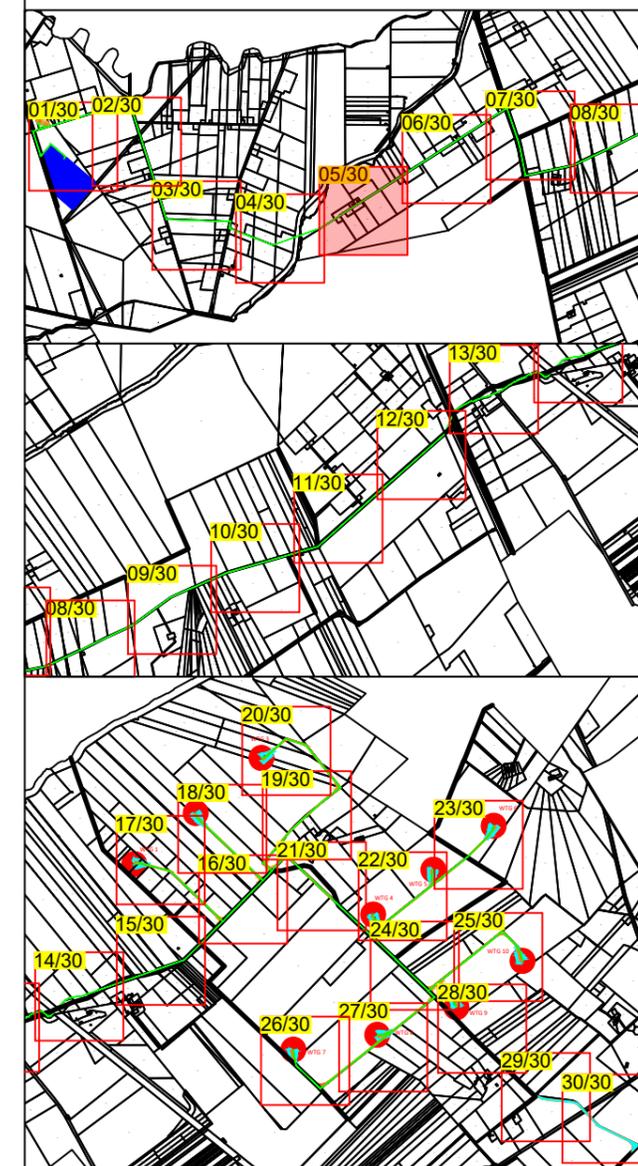

Impianto eolico composto da 10 aerogeneratori per una potenza complessiva di 60MW nel comune di San Severo (FG) alla località "La Camera"



Elaborato: Planimetria particellare di esproprio Numero foglio 05/30


IDENTIFICAZIONE ELABORATO				
Livello progettazione	Codice	Data	Scala	REV.
Definitivo	L6IRSH2_PlanimetriaEsproprio	18/03/2020	1:2000	01

Società: Enerwing S.r.l.  Partnered by: 



TIPOLOGIA DI OCCUPAZIONE SUPERFICIE DA ESPROPRIARE

- OCCUPAZIONE DEFINITIVA
- OPERA TEMPORANEA (SERVITÙ DEFINITIVA)
- SERVITÙ CAVIDOTTO
- SERVITÙ AEREA
- STAZIONE ELETTRICA TERNA "SAN SEVERO"

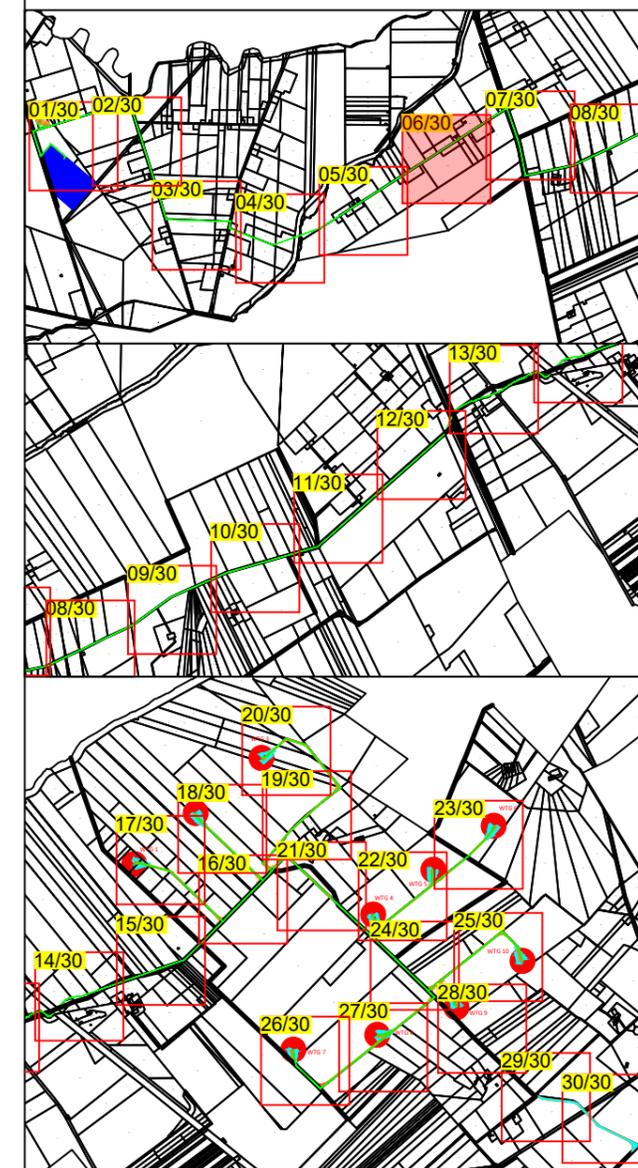

Impianto eolico composto da 10 aerogeneratori per una potenza complessiva di 60MW nel comune di San Severo (FG) alla località "La Camera"



Elaborato: Planimetria particellare di esproprio		Numero foglio 06/30		
IDENTIFICAZIONE ELABORATO				
Livello progettazione	Codice	Data	Scala	REV.
Definitivo	L6IRSH2_PlanimetriaEsproprio	18/03/2020	1:2000	01
Società: Enerwing S.r.l.				
		Partnered by:		


231 **Foglio 126**

Foglio 124

150

Foglio 130

Foglio 126

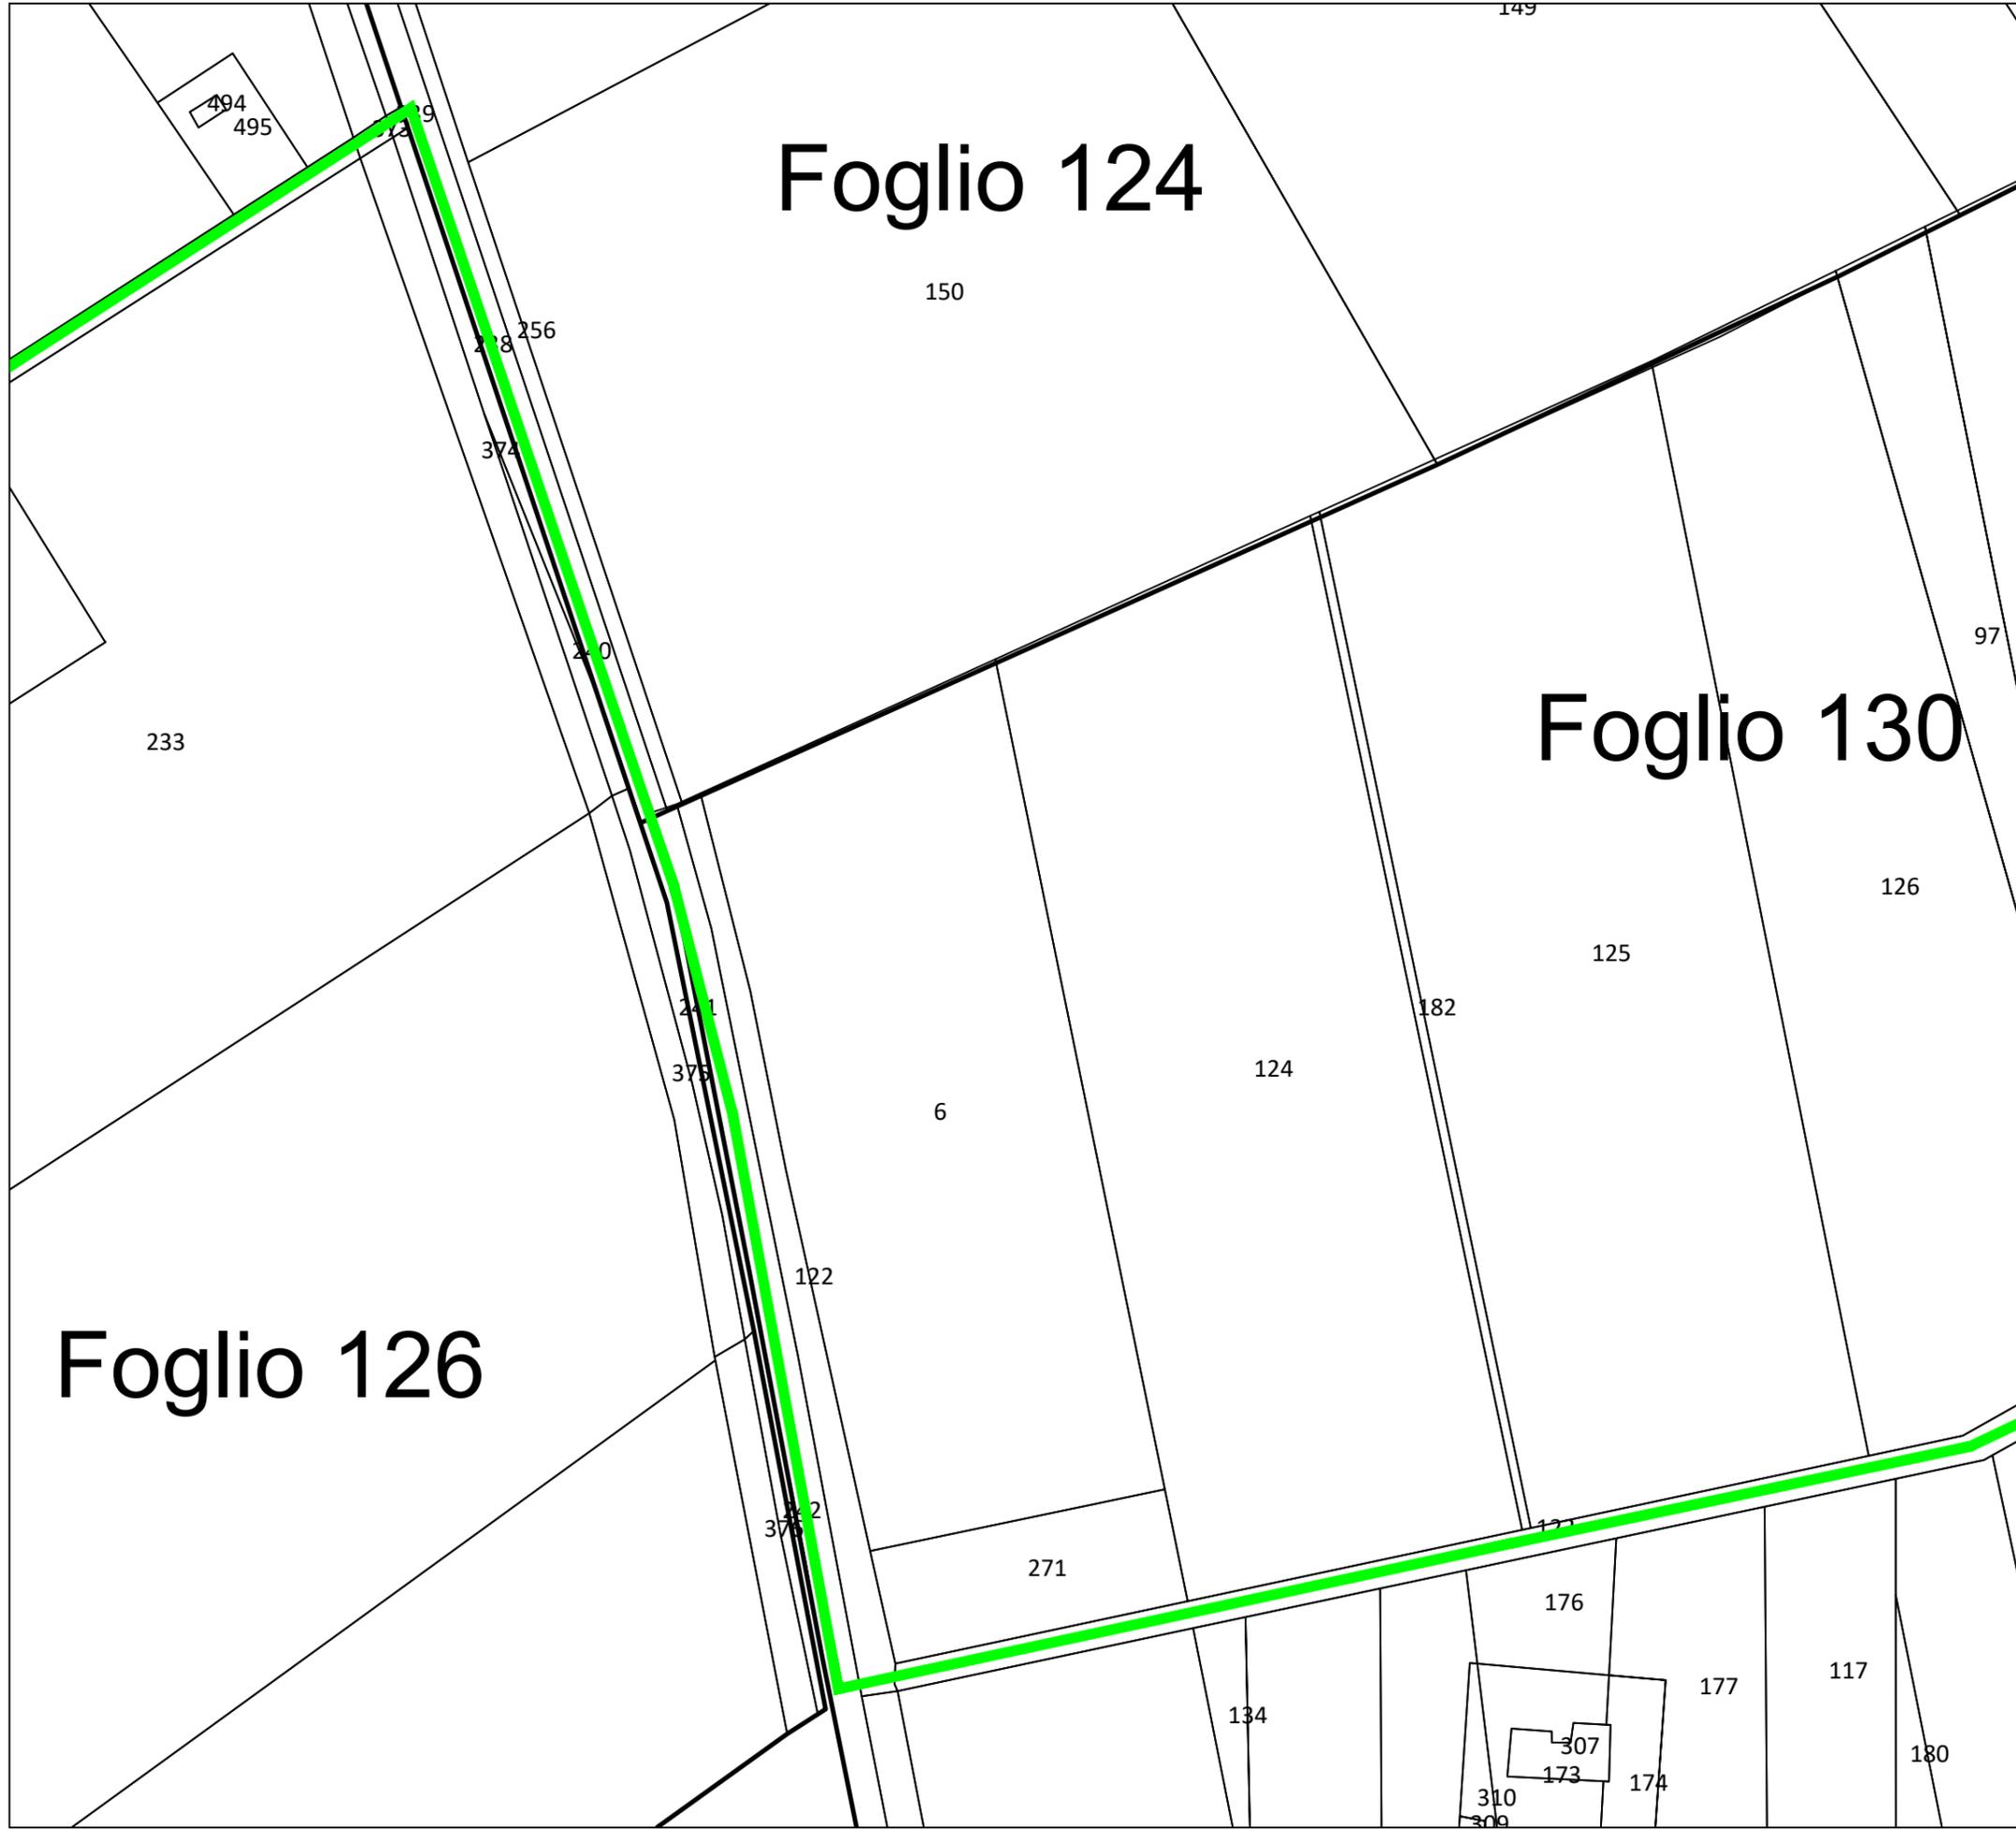


TIPOLOGIA DI OCCUPAZIONE SUPERFICIE DA ESPROPRIARE

- OCCUPAZIONE DEFINITIVA
- OPERA TEMPORANEA (SERVITÙ DEFINITIVA)
- SERVITÙ CAVIDOTTO
- SERVITÙ AEREA
- STAZIONE ELETTRICA TERNA "SAN SEVERO"



Impianto eolico composto da 10 aerogeneratori per una potenza complessiva di 60MW nel comune di San Severo (FG) alla località "La Camera"

Elaborato: Planimetria particellare di esproprio		Numero foglio 07/30		
IDENTIFICAZIONE ELABORATO				
Livello progettazione	Codice	Data	Scala	REV.
Definitivo	L6IRSH2_PlanimetriaEsproprio	18/03/2020	1:2000	01
Società: Enerwing S.r.l.				
		Partnered by:		

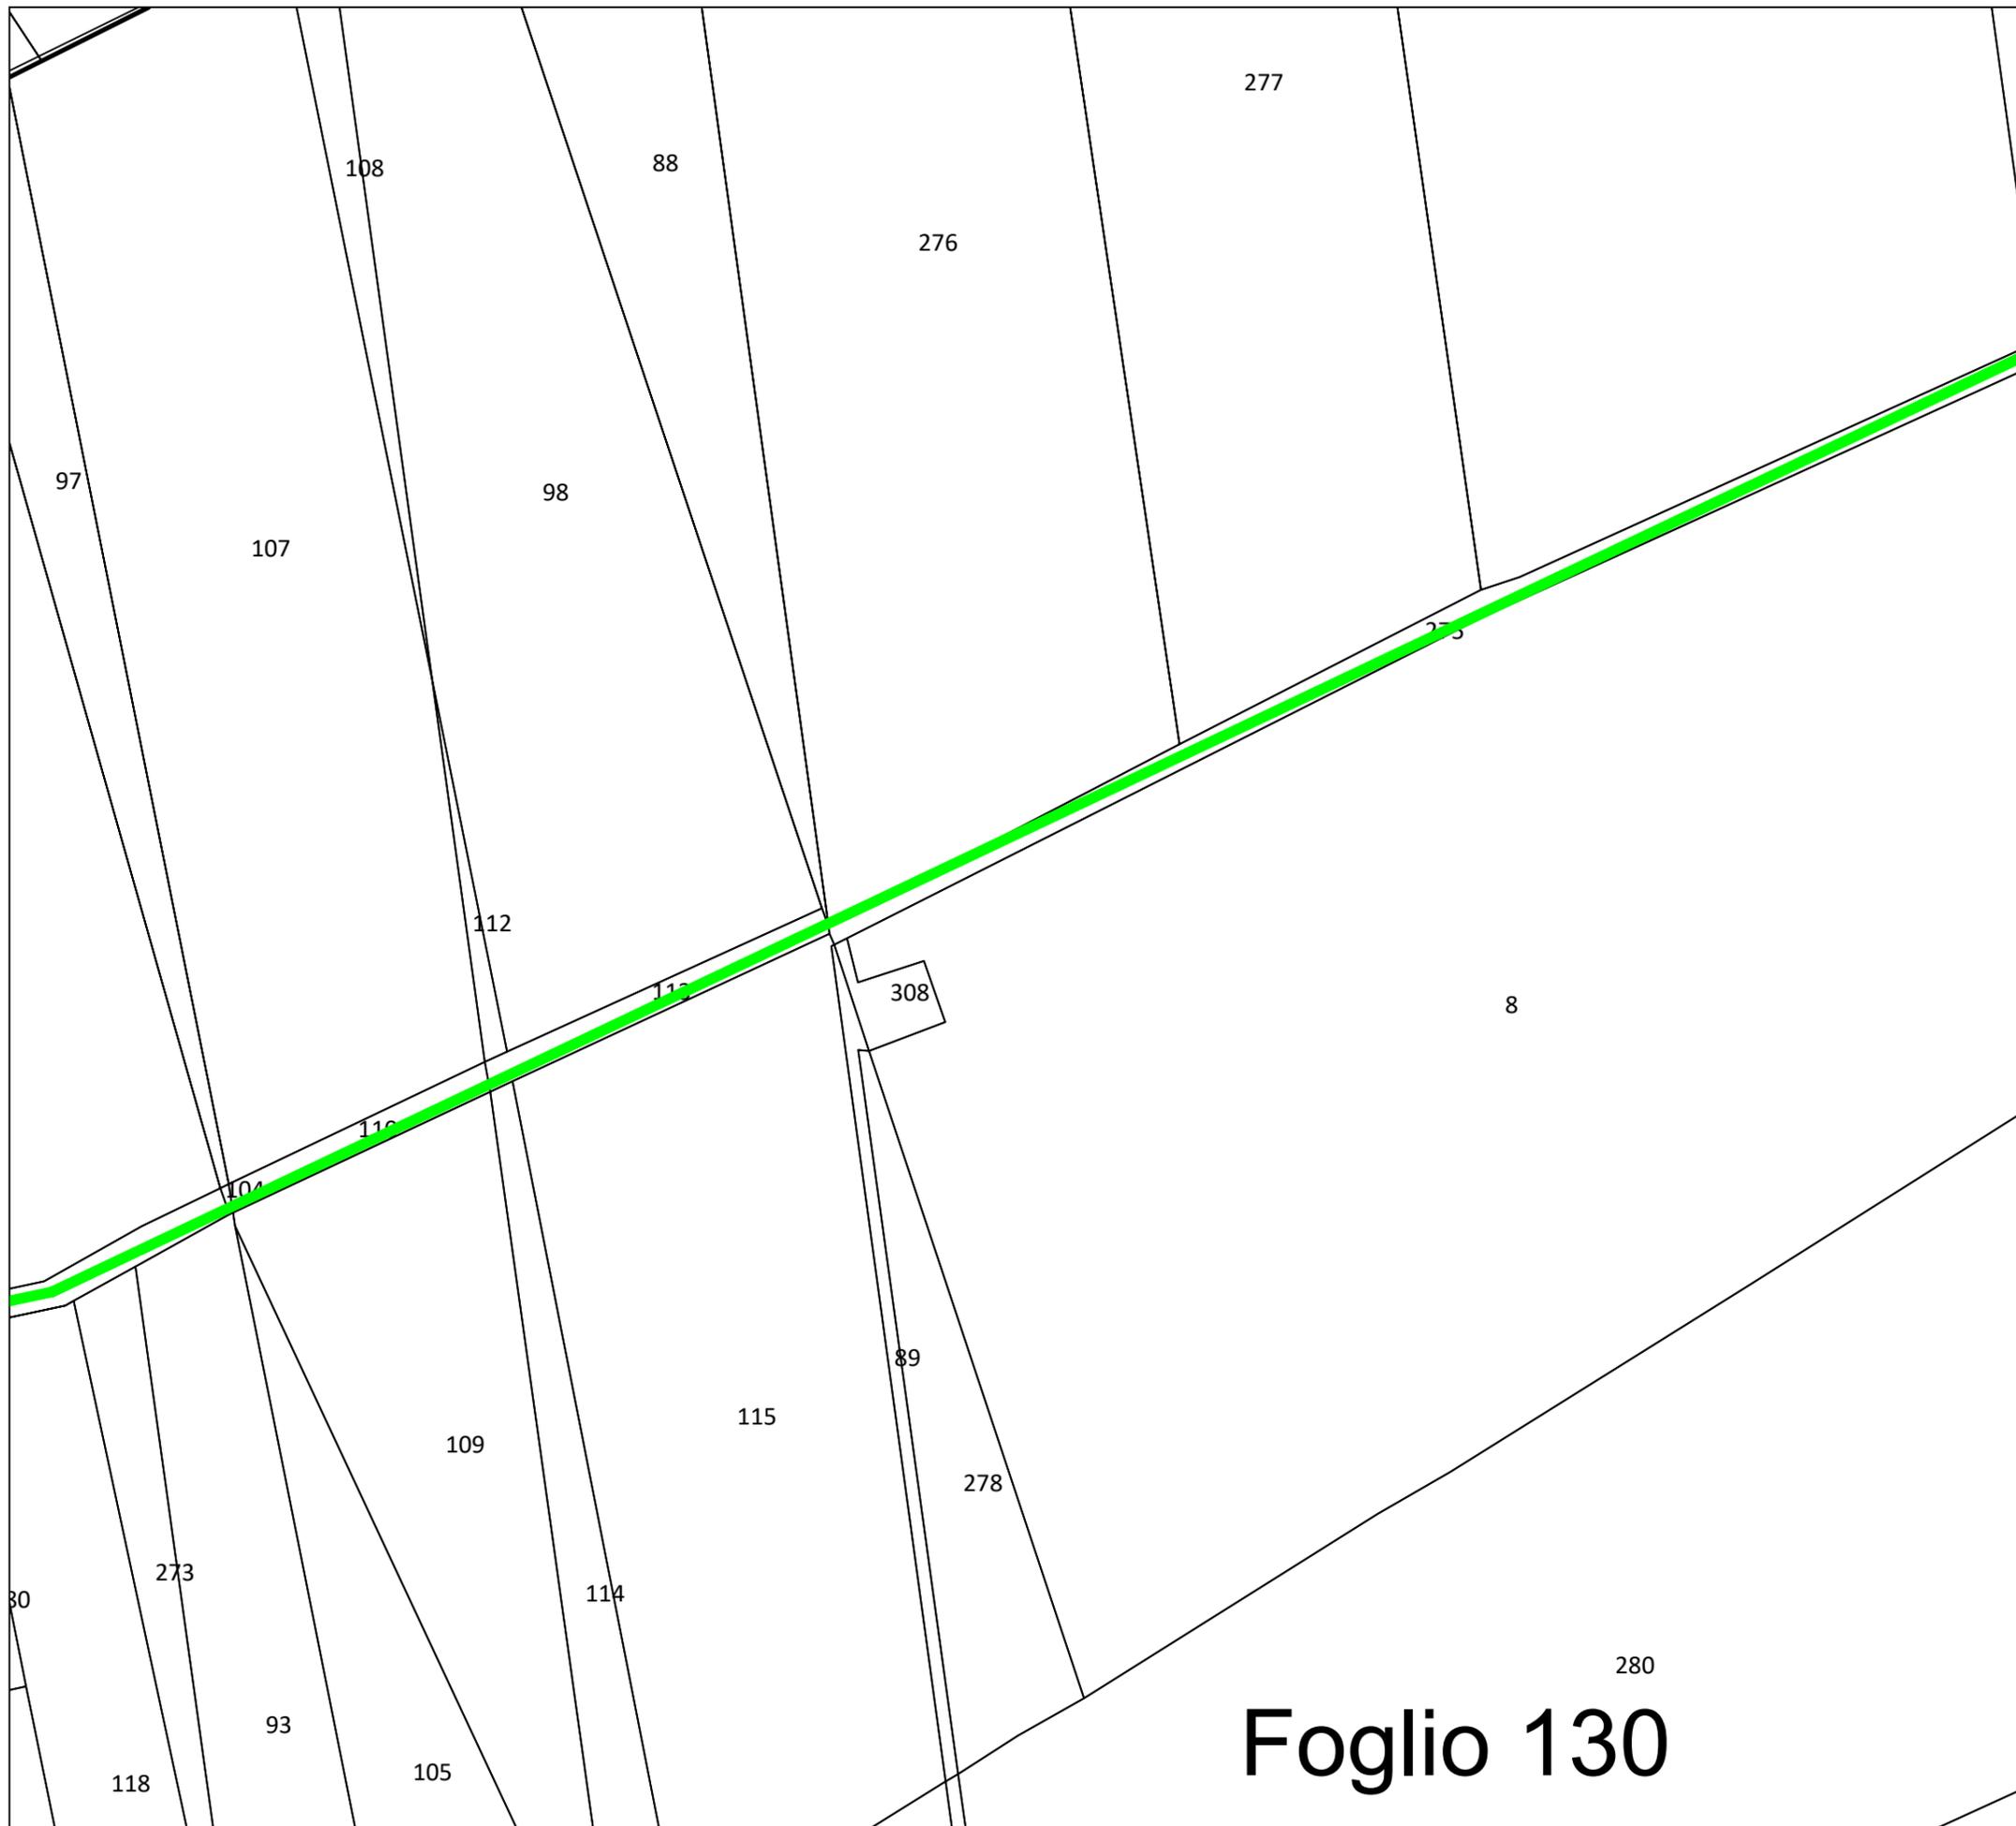

Foglio 130

TIPOLOGIA DI OCCUPAZIONE SUPERFICIE DA ESPROPRIARE

- OCCUPAZIONE DEFINITIVA
- OPERA TEMPORANEA (SERVITÙ DEFINITIVA)
- SERVITÙ CAVIDOTTO
- SERVITÙ AEREA
- STAZIONE ELETTRICA TERNA "SAN SEVERO"




Impianto eolico composto da 10 aerogeneratori per una potenza complessiva di 60MW nel comune di San Severo (FG) alla località "La Camera"



Elaborato: Planimetria particellare di esproprio		Numero foglio 08/30		
IDENTIFICAZIONE ELABORATO				
Livello progettazione	Codice	Data	Scala	REV.
Definitivo	L6IRSH2_PlanimetriaEsproprio	18/03/2020	1:2000	01
Società: Enerwing S.r.l.				
		Partnered by:		


Foglio 124

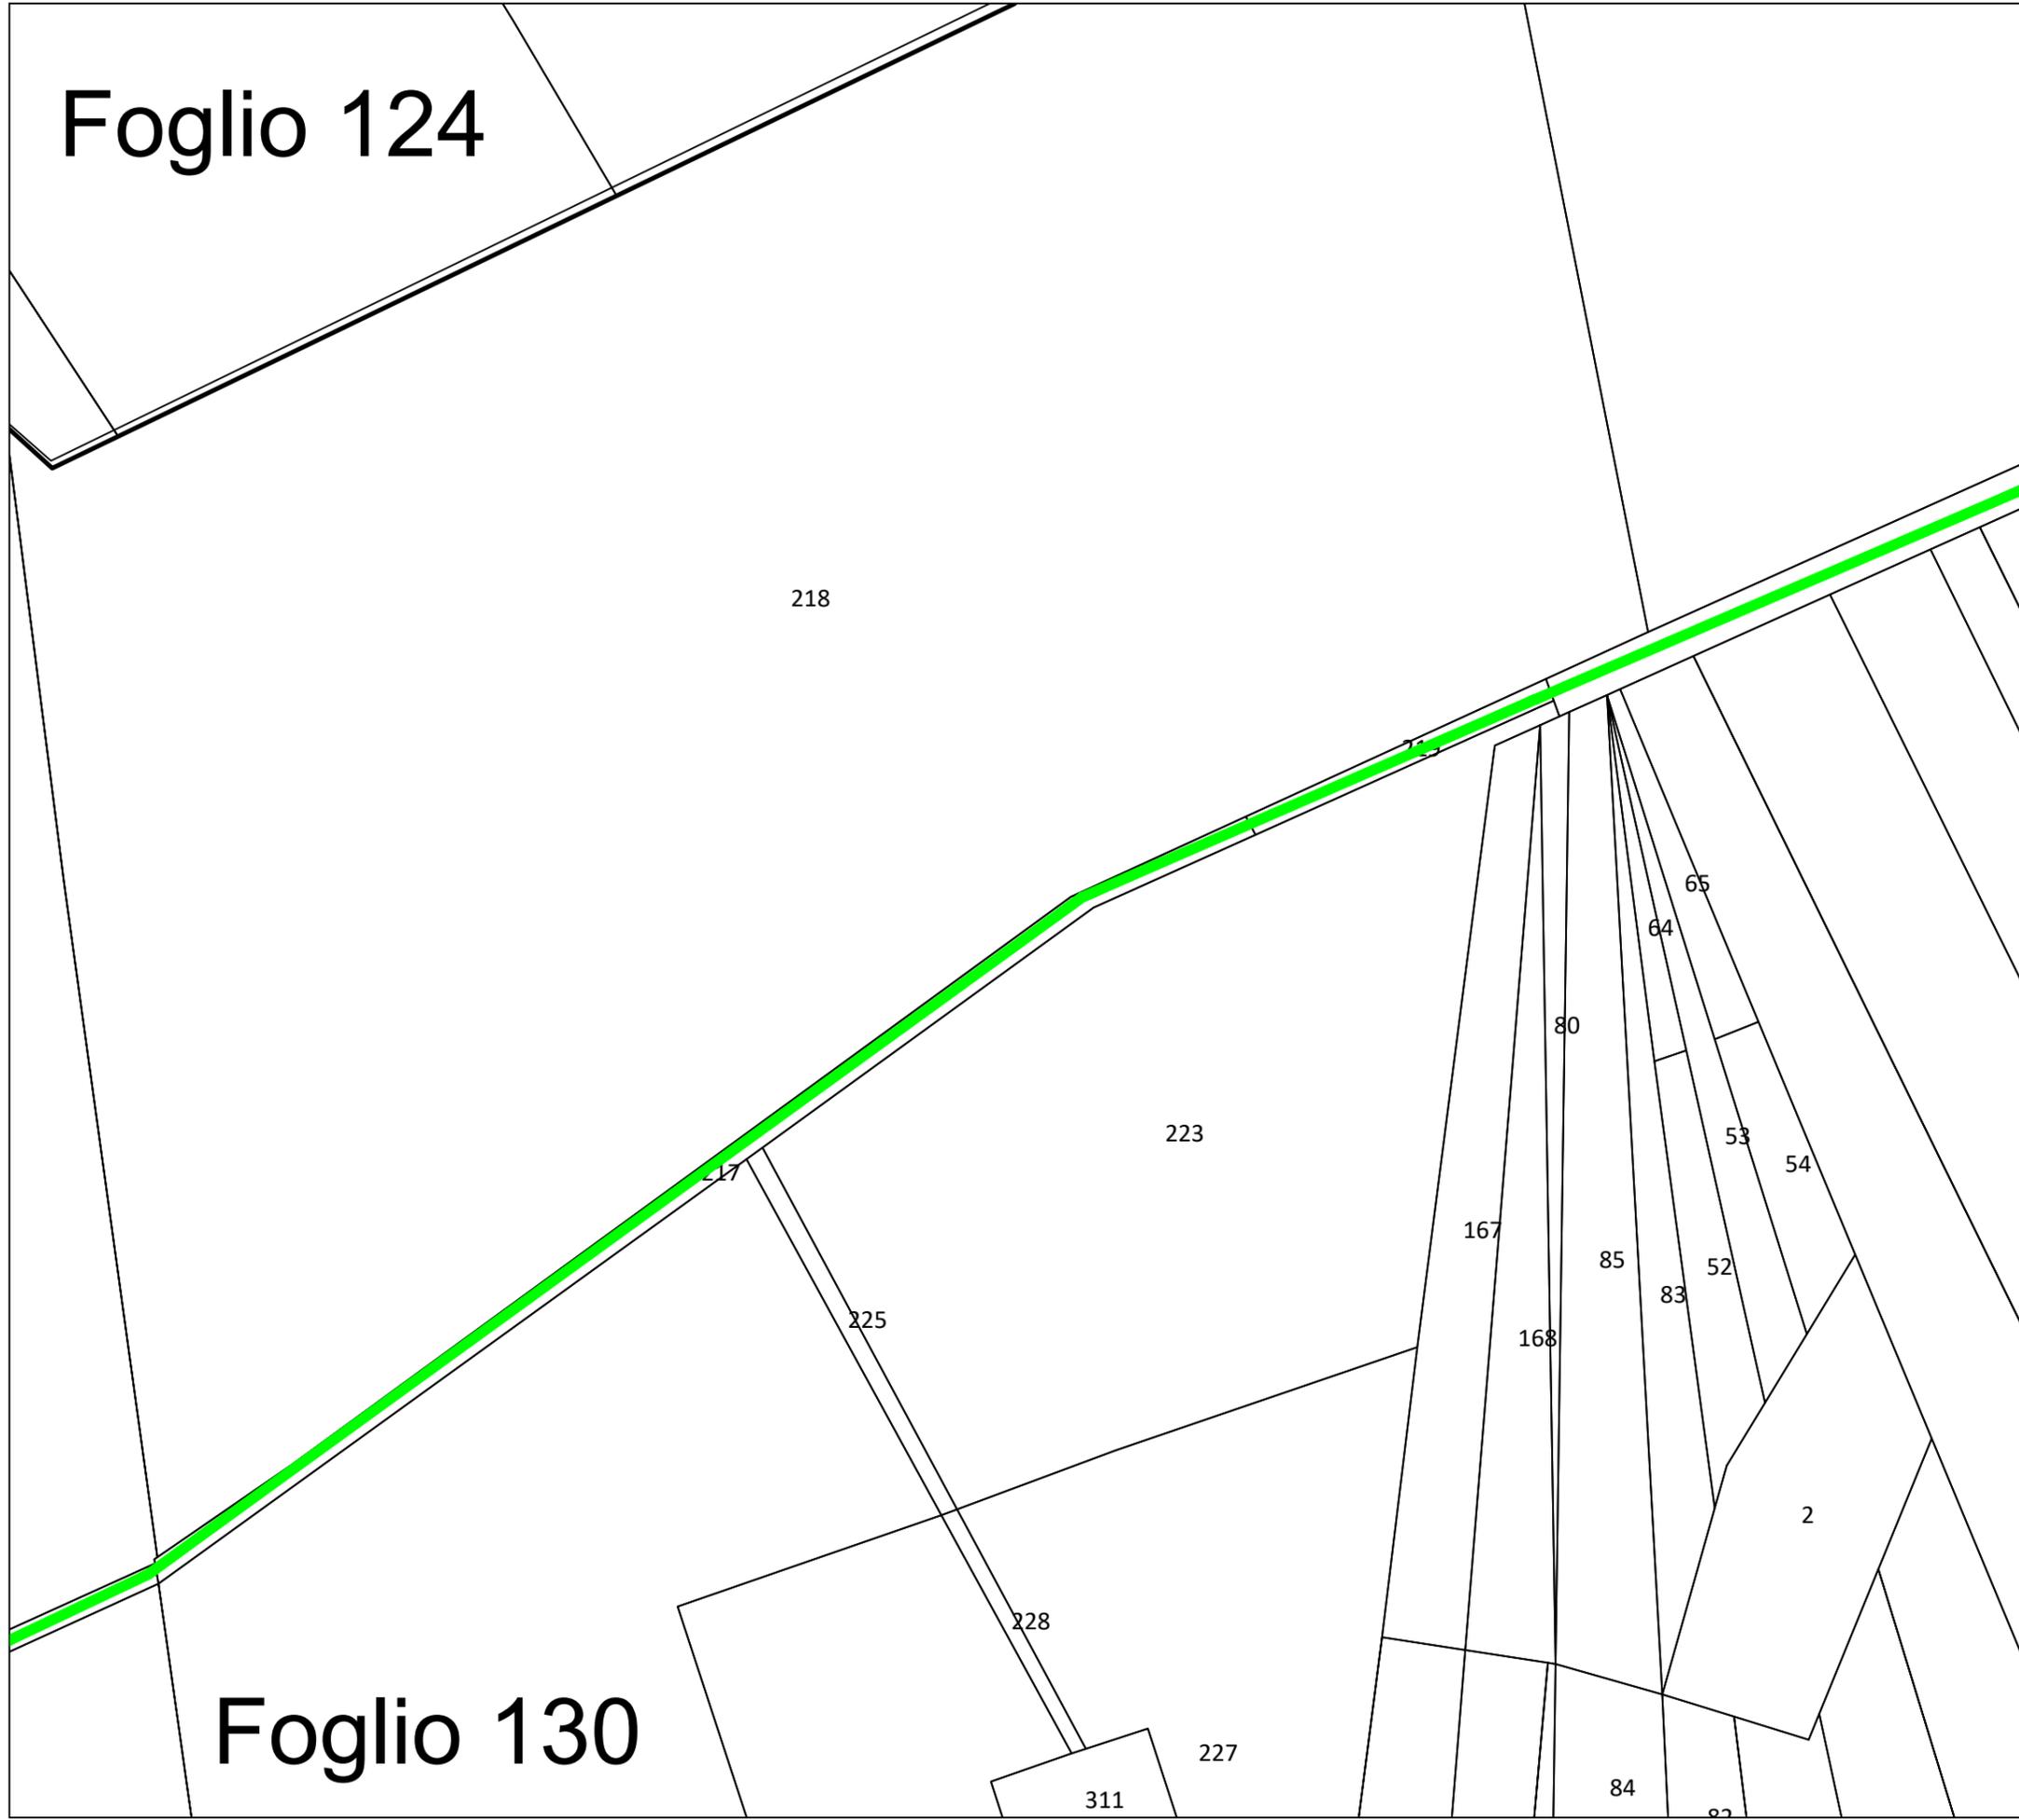

Foglio 130

TIPOLOGIA DI OCCUPAZIONE SUPERFICIE DA ESPROPRIARE


- OCCUPAZIONE DEFINITIVA
- OPERA TEMPORANEA (SERVITÙ DEFINITIVA)
- SERVITÙ CAVIDOTTO
- SERVITÙ AEREA
- STAZIONE ELETTRICA TERNA "SAN SEVERO"

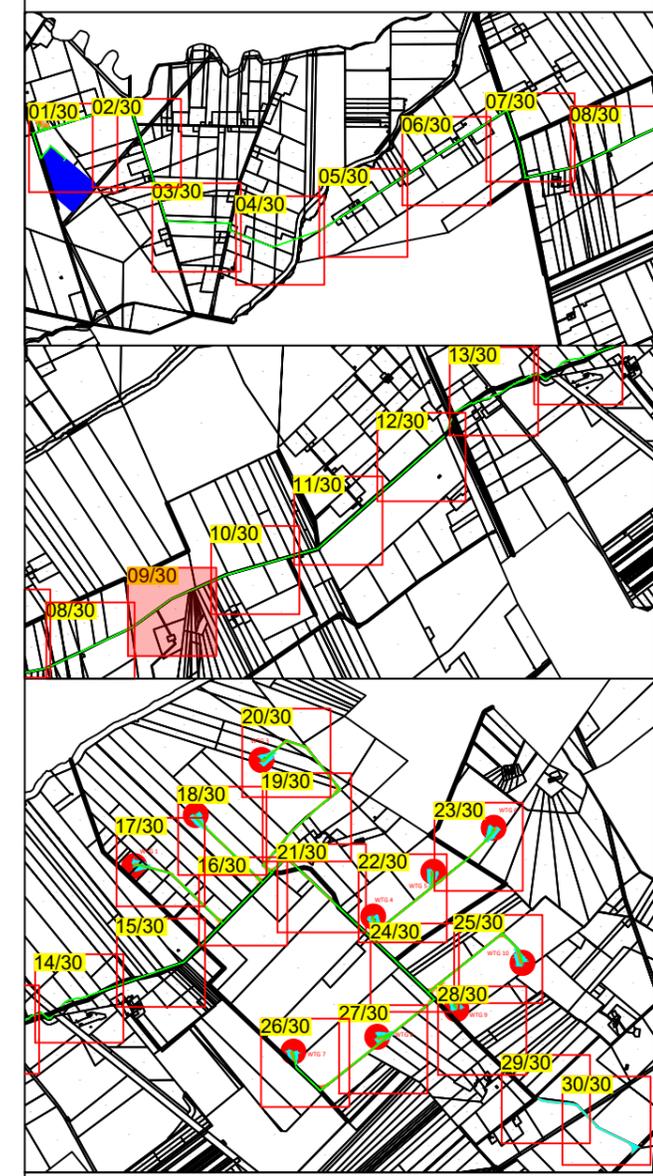

Impianto eolico composto da 10 aerogeneratori per una potenza complessiva di 60MW nel comune di San Severo (FG) alla località "La Camera"




Elaborato: Planimetria particellare di esproprio		Numero foglio 09/30		
IDENTIFICAZIONE ELABORATO				
Livello progettazione	Codice	Data	Scala	REV.
Definitivo	L6IRSH2_PlanimetriaEsproprio	18/03/2020	1:2000	01
Società: Enerwing S.r.l.				
		Partnered by:		

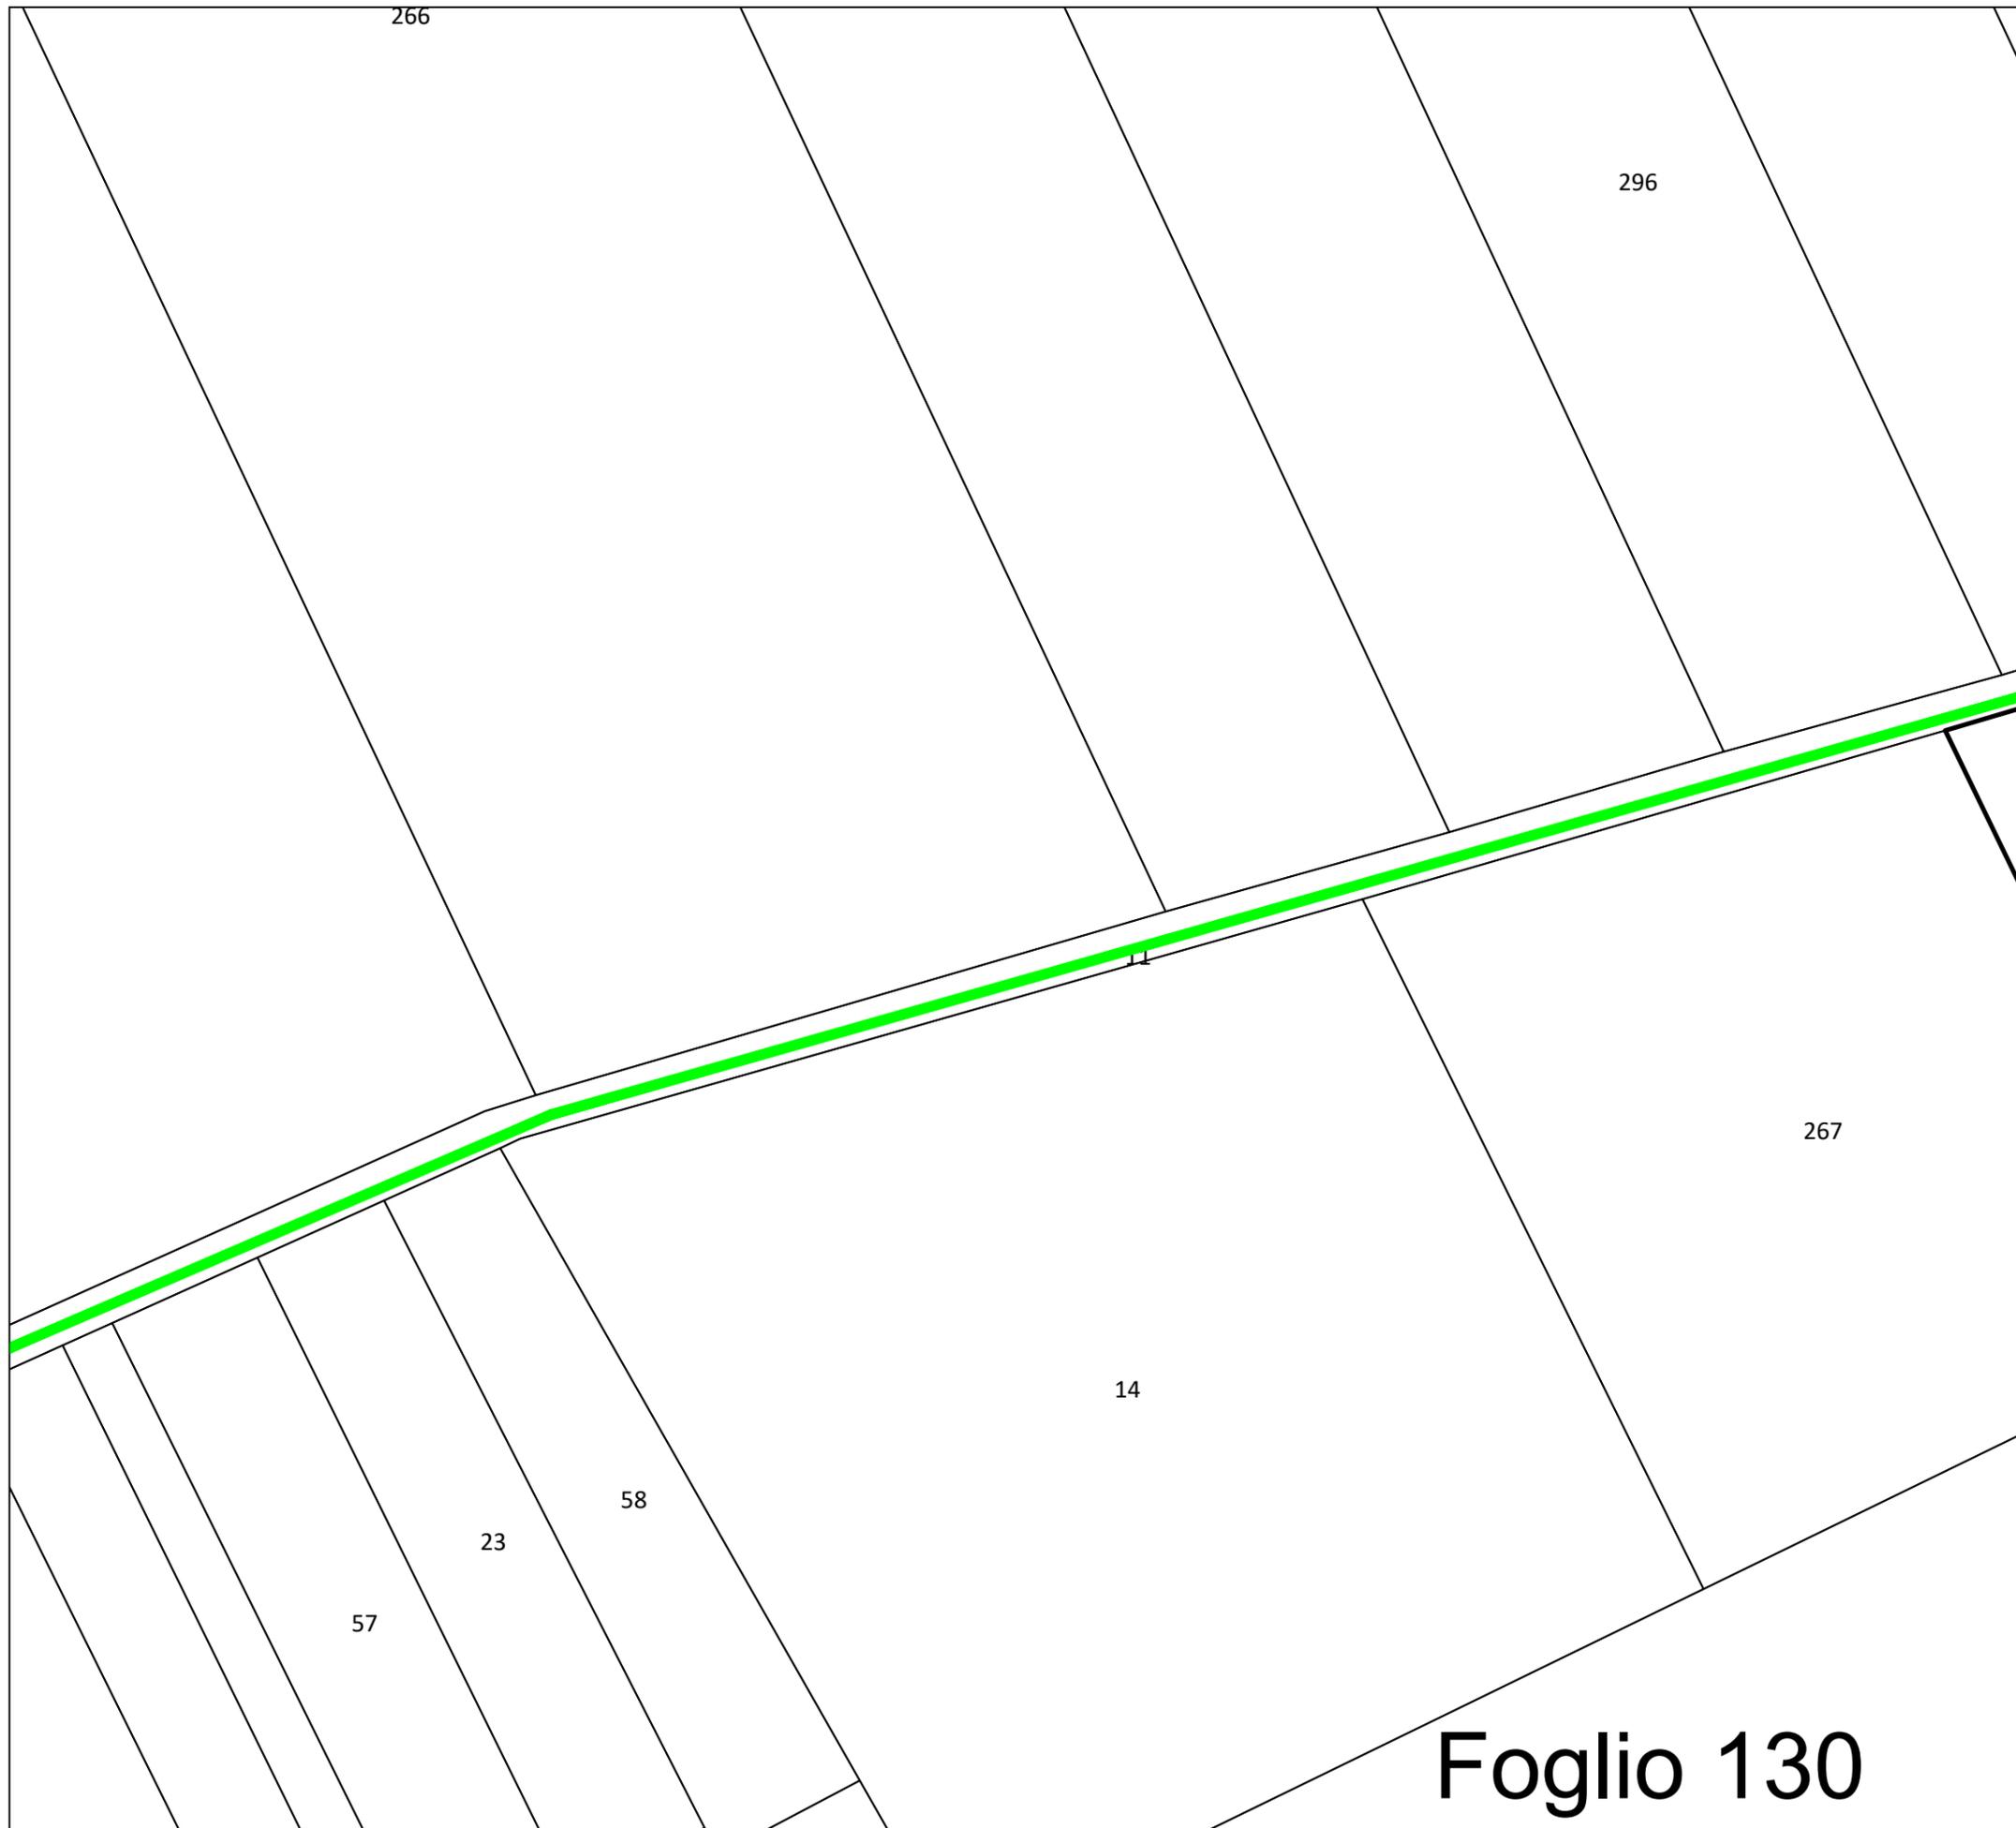

Foglio 130

TIPOLOGIA DI OCCUPAZIONE SUPERFICIE DA ESPROPRIARE


- OCCUPAZIONE DEFINITIVA
- OPERA TEMPORANEA (SERVITÙ DEFINITIVA)
- SERVITÙ CAVIDOTTO
- SERVITÙ AEREA
- STAZIONE ELETTRICA TERNA "SAN SEVERO"

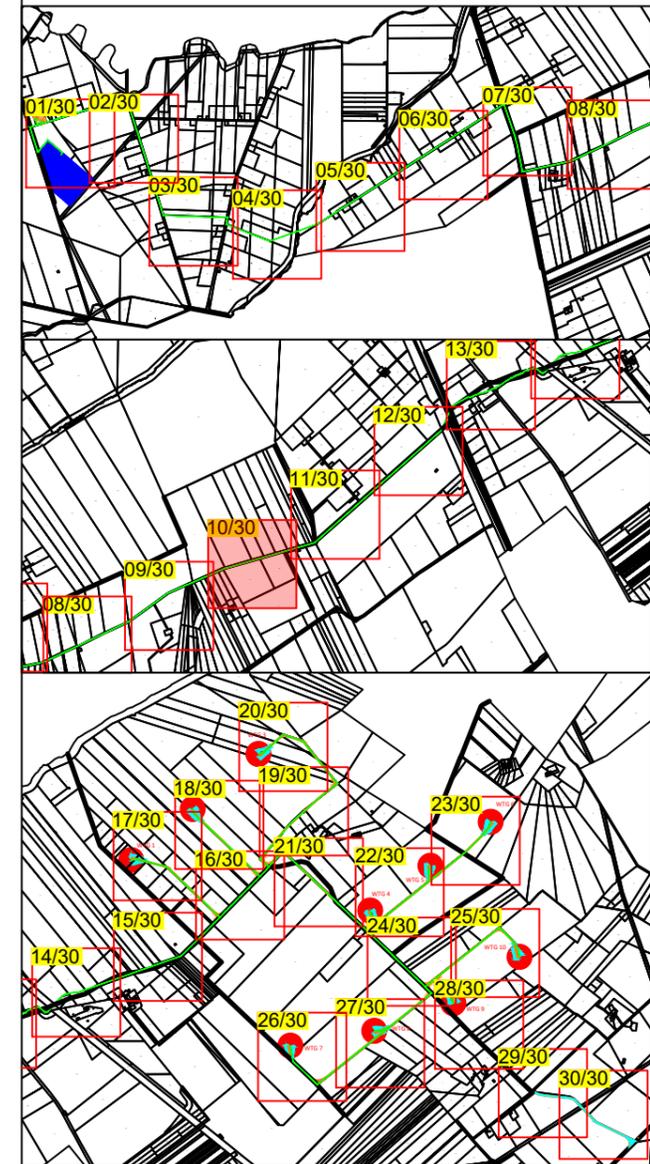

Impianto eolico composto da 10 aerogeneratori per una potenza complessiva di 60MW nel comune di San Severo (FG) alla località "La Camera"




Elaborato: Planimetria particellare di esproprio		Numero foglio 10/30		
IDENTIFICAZIONE ELABORATO				
Livello progettazione	Codice	Data	Scala	REV.
Definitivo	L6IRSH2_PlanimetriaEsproprio	18/03/2020	1:2000	01
Società: Enerwing S.r.l.		Partnered by:		

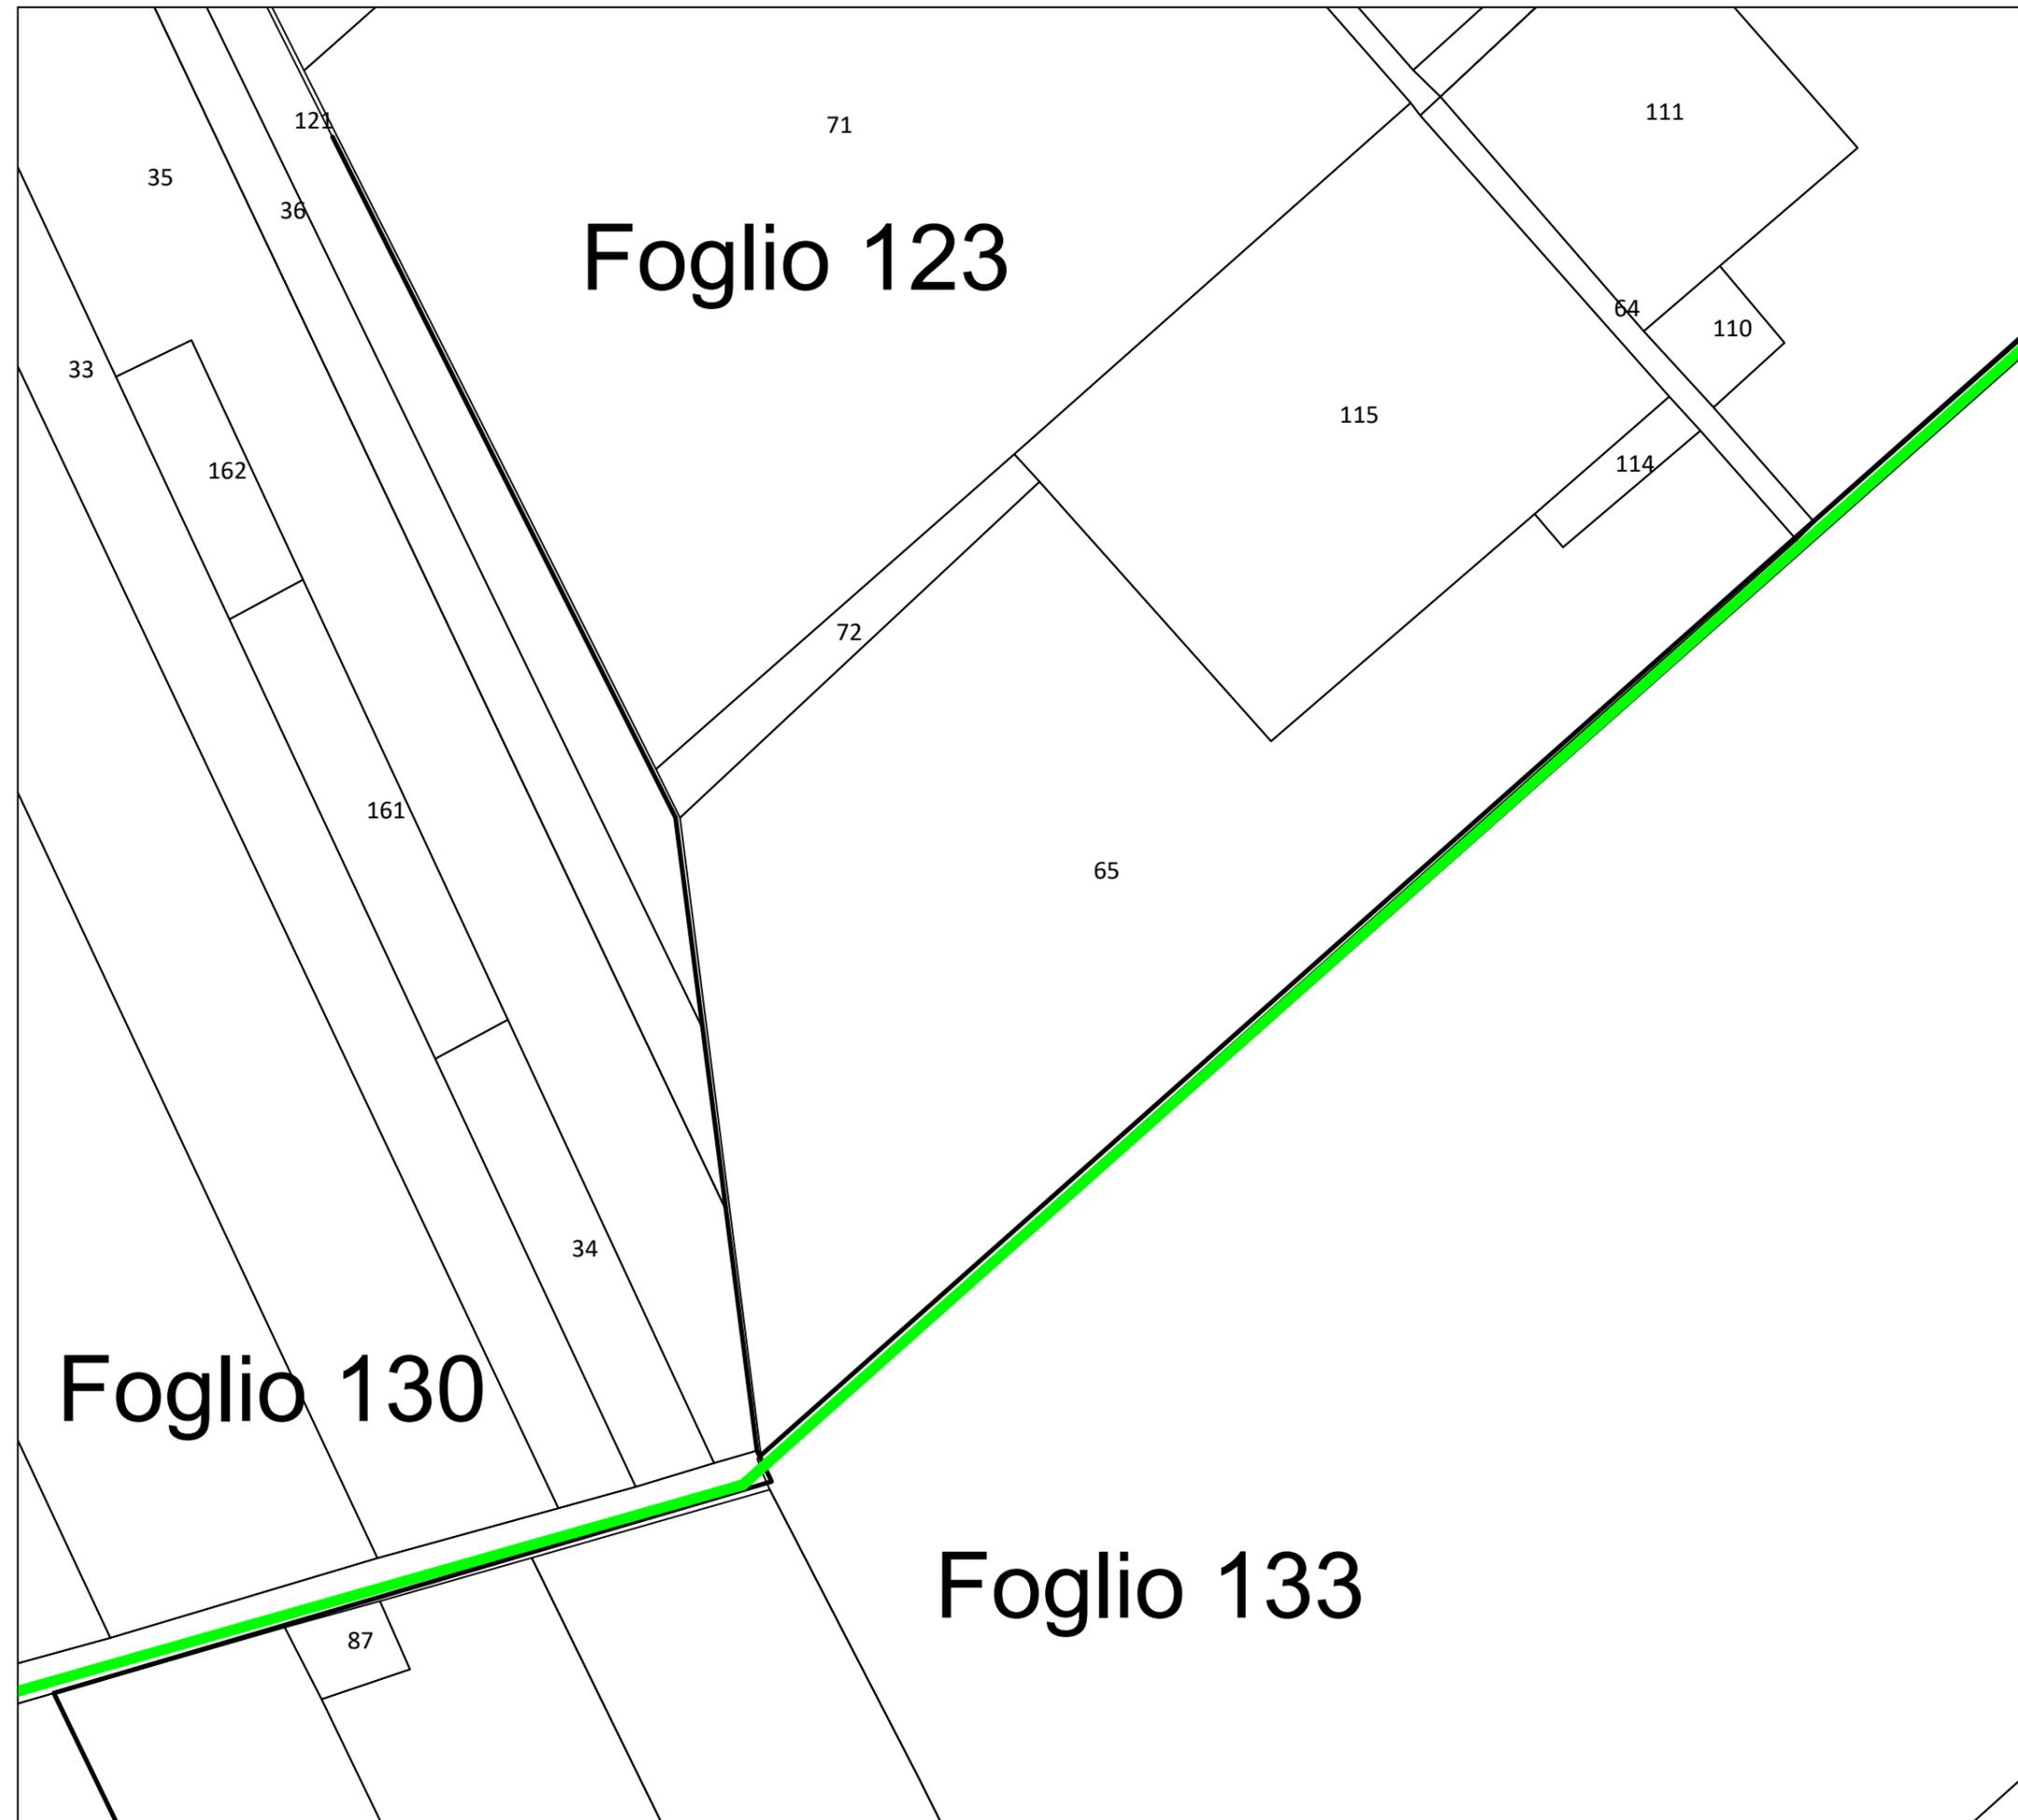

TIPOLOGIA DI OCCUPAZIONE SUPERFICIE DA ESPROPRIARE

-  OCCUPAZIONE DEFINITIVA
-  OPERA TEMPORANEA (SERVITÙ DEFINITIVA)
-  SERVITÙ CAVIDOTTO
-  SERVITÙ AEREA
-  STAZIONE ELETTRICA TERNA "SAN SEVERO"

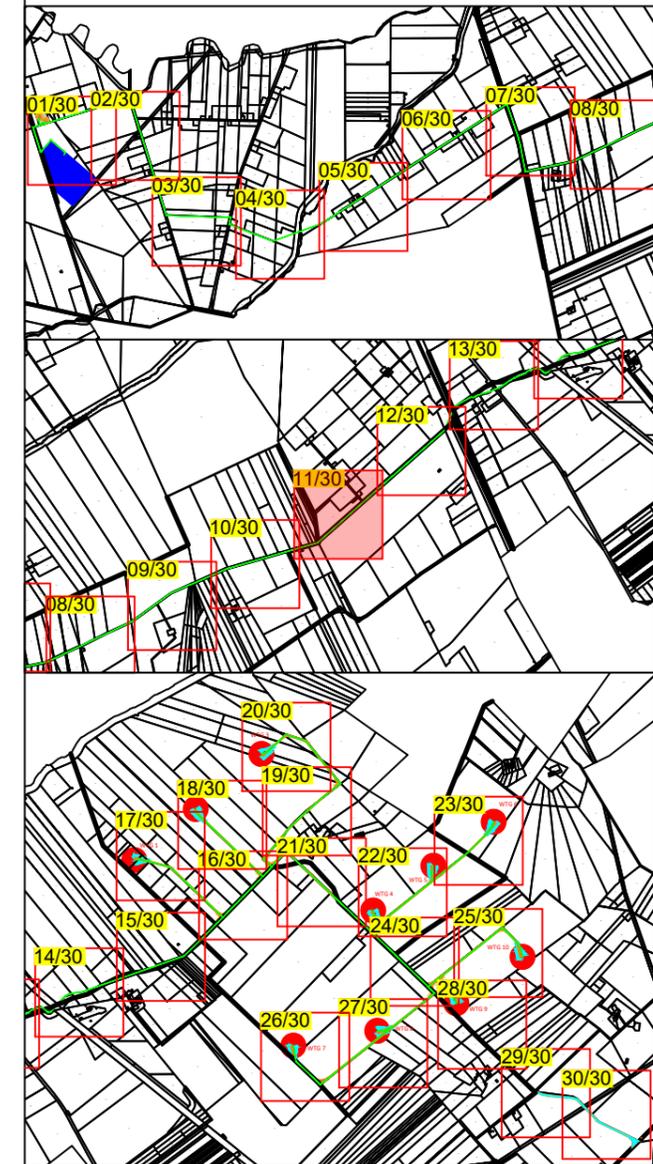

Impianto eolico composto da 10 aerogeneratori per una potenza complessiva di 60MW nel comune di San Severo (FG) alla località "La Camera"



Elaborato: Planimetria particellare di esproprio		Numero foglio 11/30		
IDENTIFICAZIONE ELABORATO				
Livello progettazione	Codice	Data	Scala	REV.
Definitivo	L6IRSH2_PlanimetriaEsproprio	18/03/2020	1:2000	01
Società: Enerwing S.r.l.		 		

Foglio 123

225

224

68

19


215

227

Foglio 133

TIPOLOGIA DI OCCUPAZIONE SUPERFICIE DA ESPROPRIARE

- OCCUPAZIONE DEFINITIVA
- OPERA TEMPORANEA (SERVITÙ DEFINITIVA)
- SERVITÙ CAVIDOTTO
- SERVITÙ AEREA
- STAZIONE ELETTRICA TERNA "SAN SEVERO"

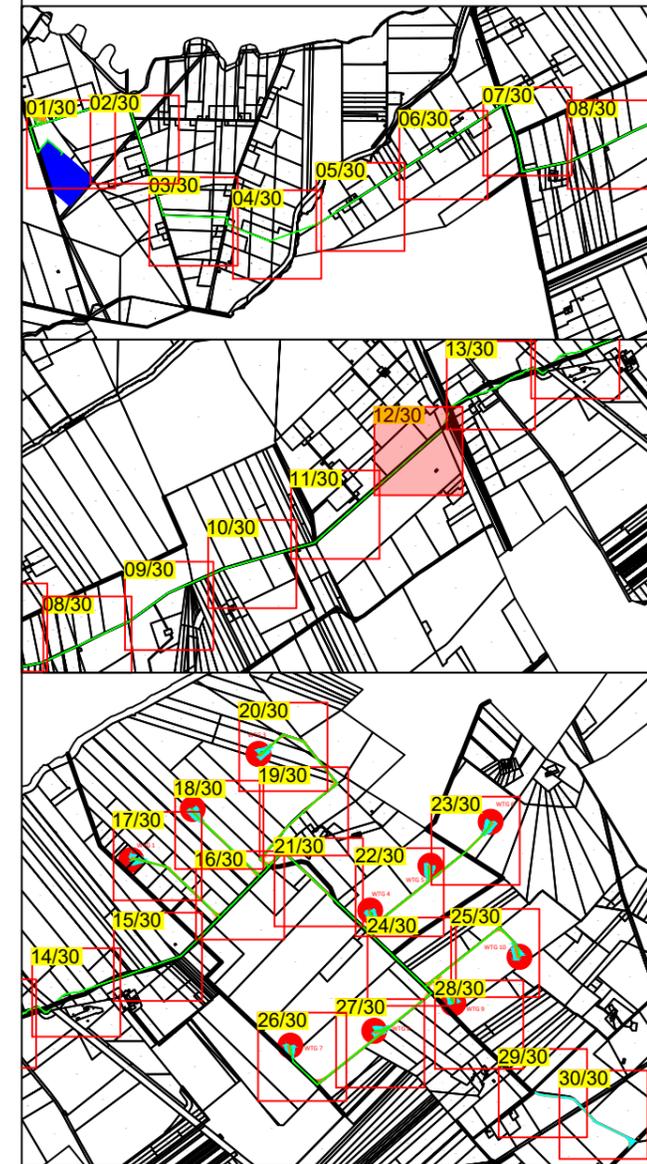


Impianto eolico composto da 10 aerogeneratori per una potenza complessiva di 60MW nel comune di San Severo (FG) alla località "La Camera"



Elaborato: Planimetria particellare di esproprio Numero foglio 12/30


IDENTIFICAZIONE ELABORATO				
Livello progettazione	Codice	Data	Scala	REV.
Definitivo	L6IRSH2_PlanimetriaEsproprio	18/03/2020	1:2000	01

Foglio 122

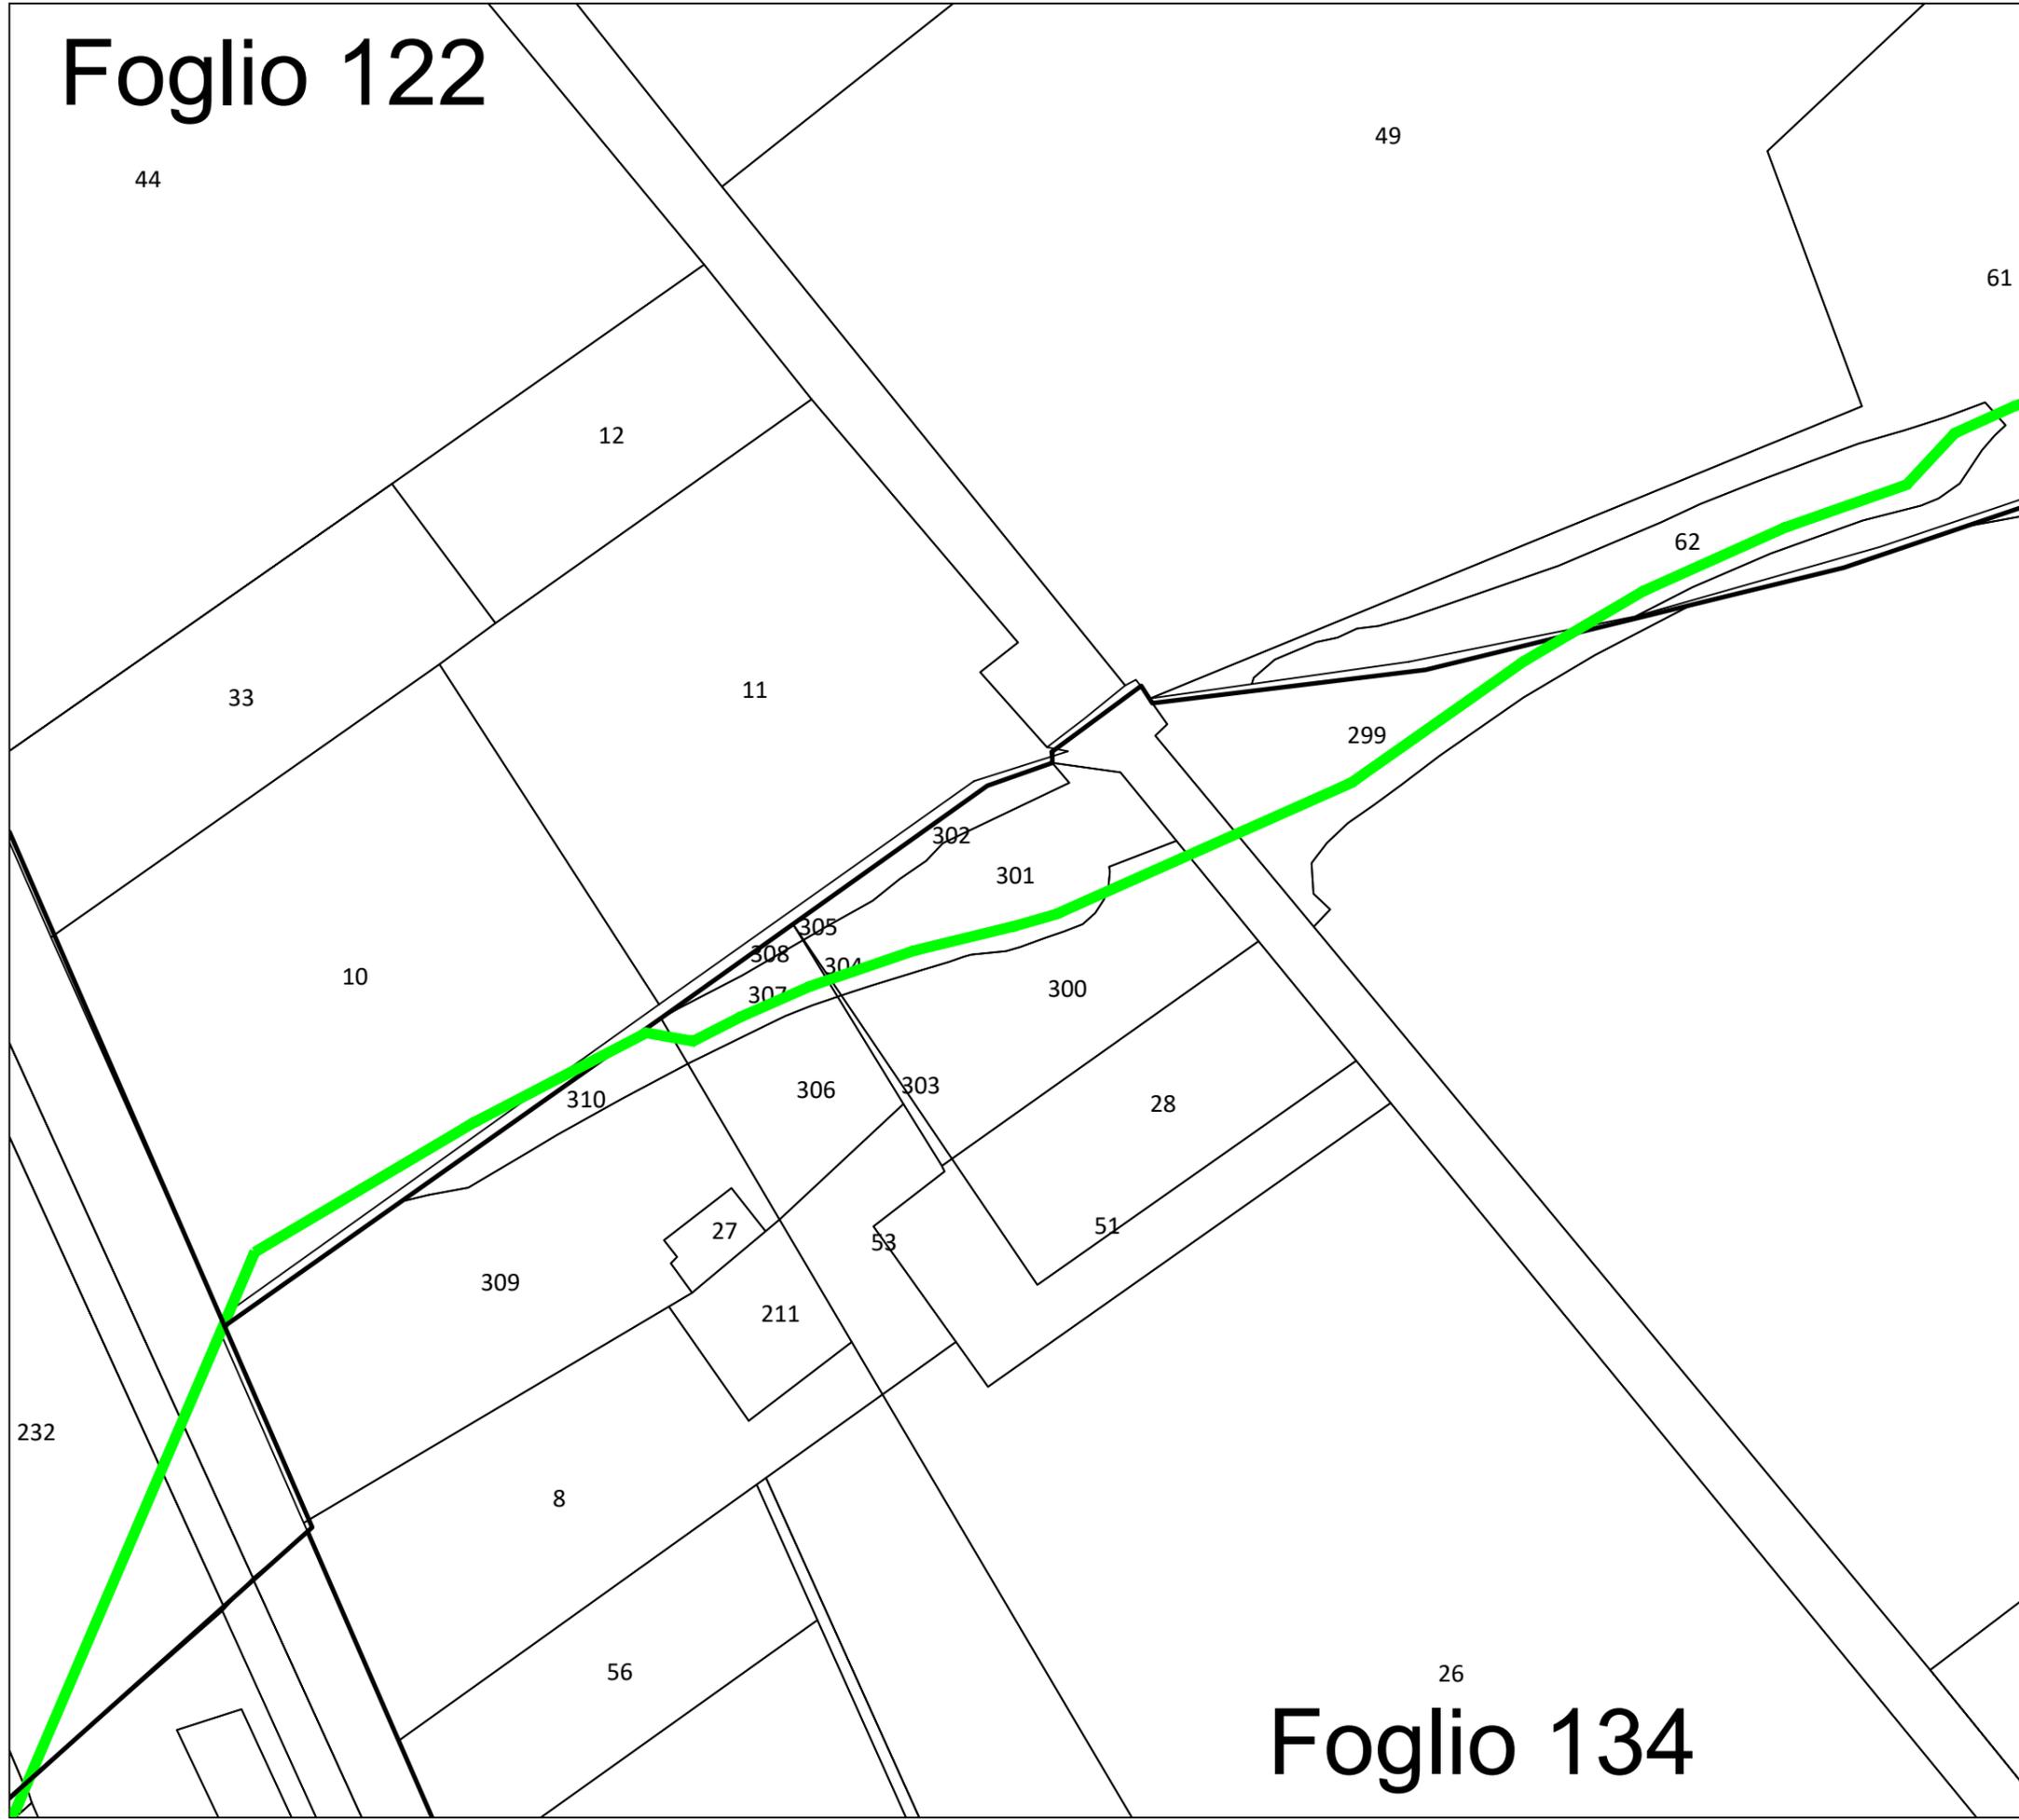

TIPOLOGIA DI OCCUPAZIONE SUPERFICIE DA ESPROPRIARE

- OCCUPAZIONE DEFINITIVA
- OPERA TEMPORANEA (SERVITÙ DEFINITIVA)
- SERVITÙ CAVIDOTTO
- SERVITÙ AEREA
- STAZIONE ELETTRICA TERNA "SAN SEVERO"

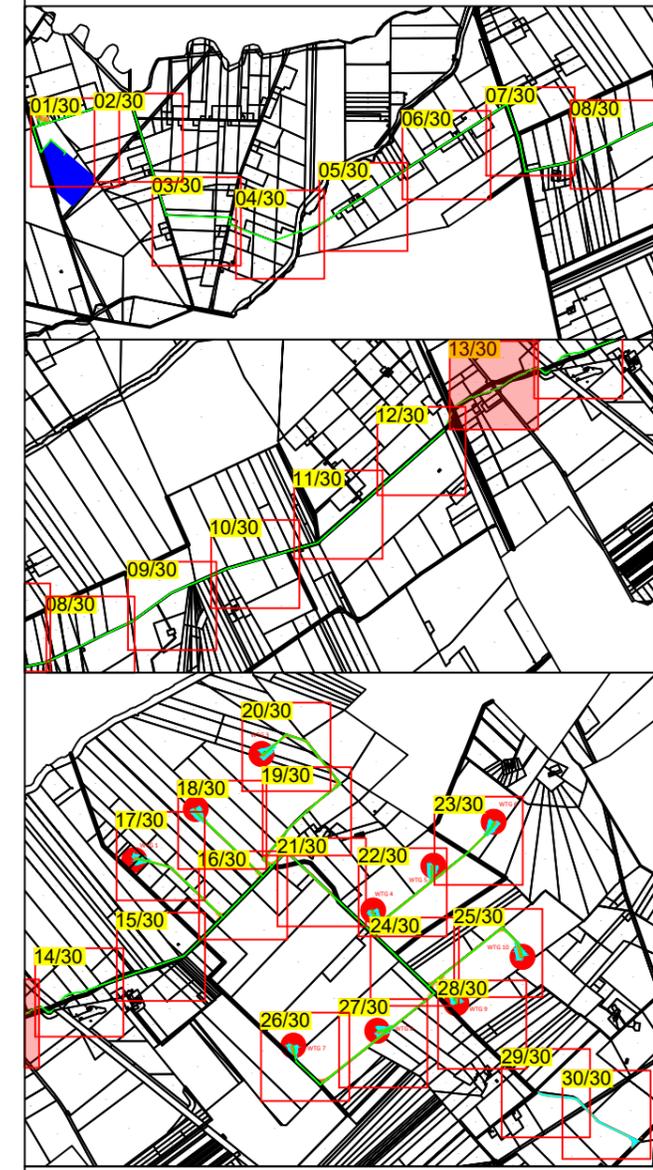


Impianto eolico composto da 10 aerogeneratori per una potenza complessiva di 60MW nel comune di San Severo (FG) alla località "La Camera"



Elaborato: Planimetria particellare di esproprio		Numero foglio 13/30		
IDENTIFICAZIONE ELABORATO				
Livello progettazione	Codice	Data	Scala	REV.
Definitivo	L6IRSH2_PlanimetriaEsproprio	18/03/2020	1:2000	01
Società: Enerwing S.r.l.				
		Partnered by:		

Foglio 134


Foglio 122

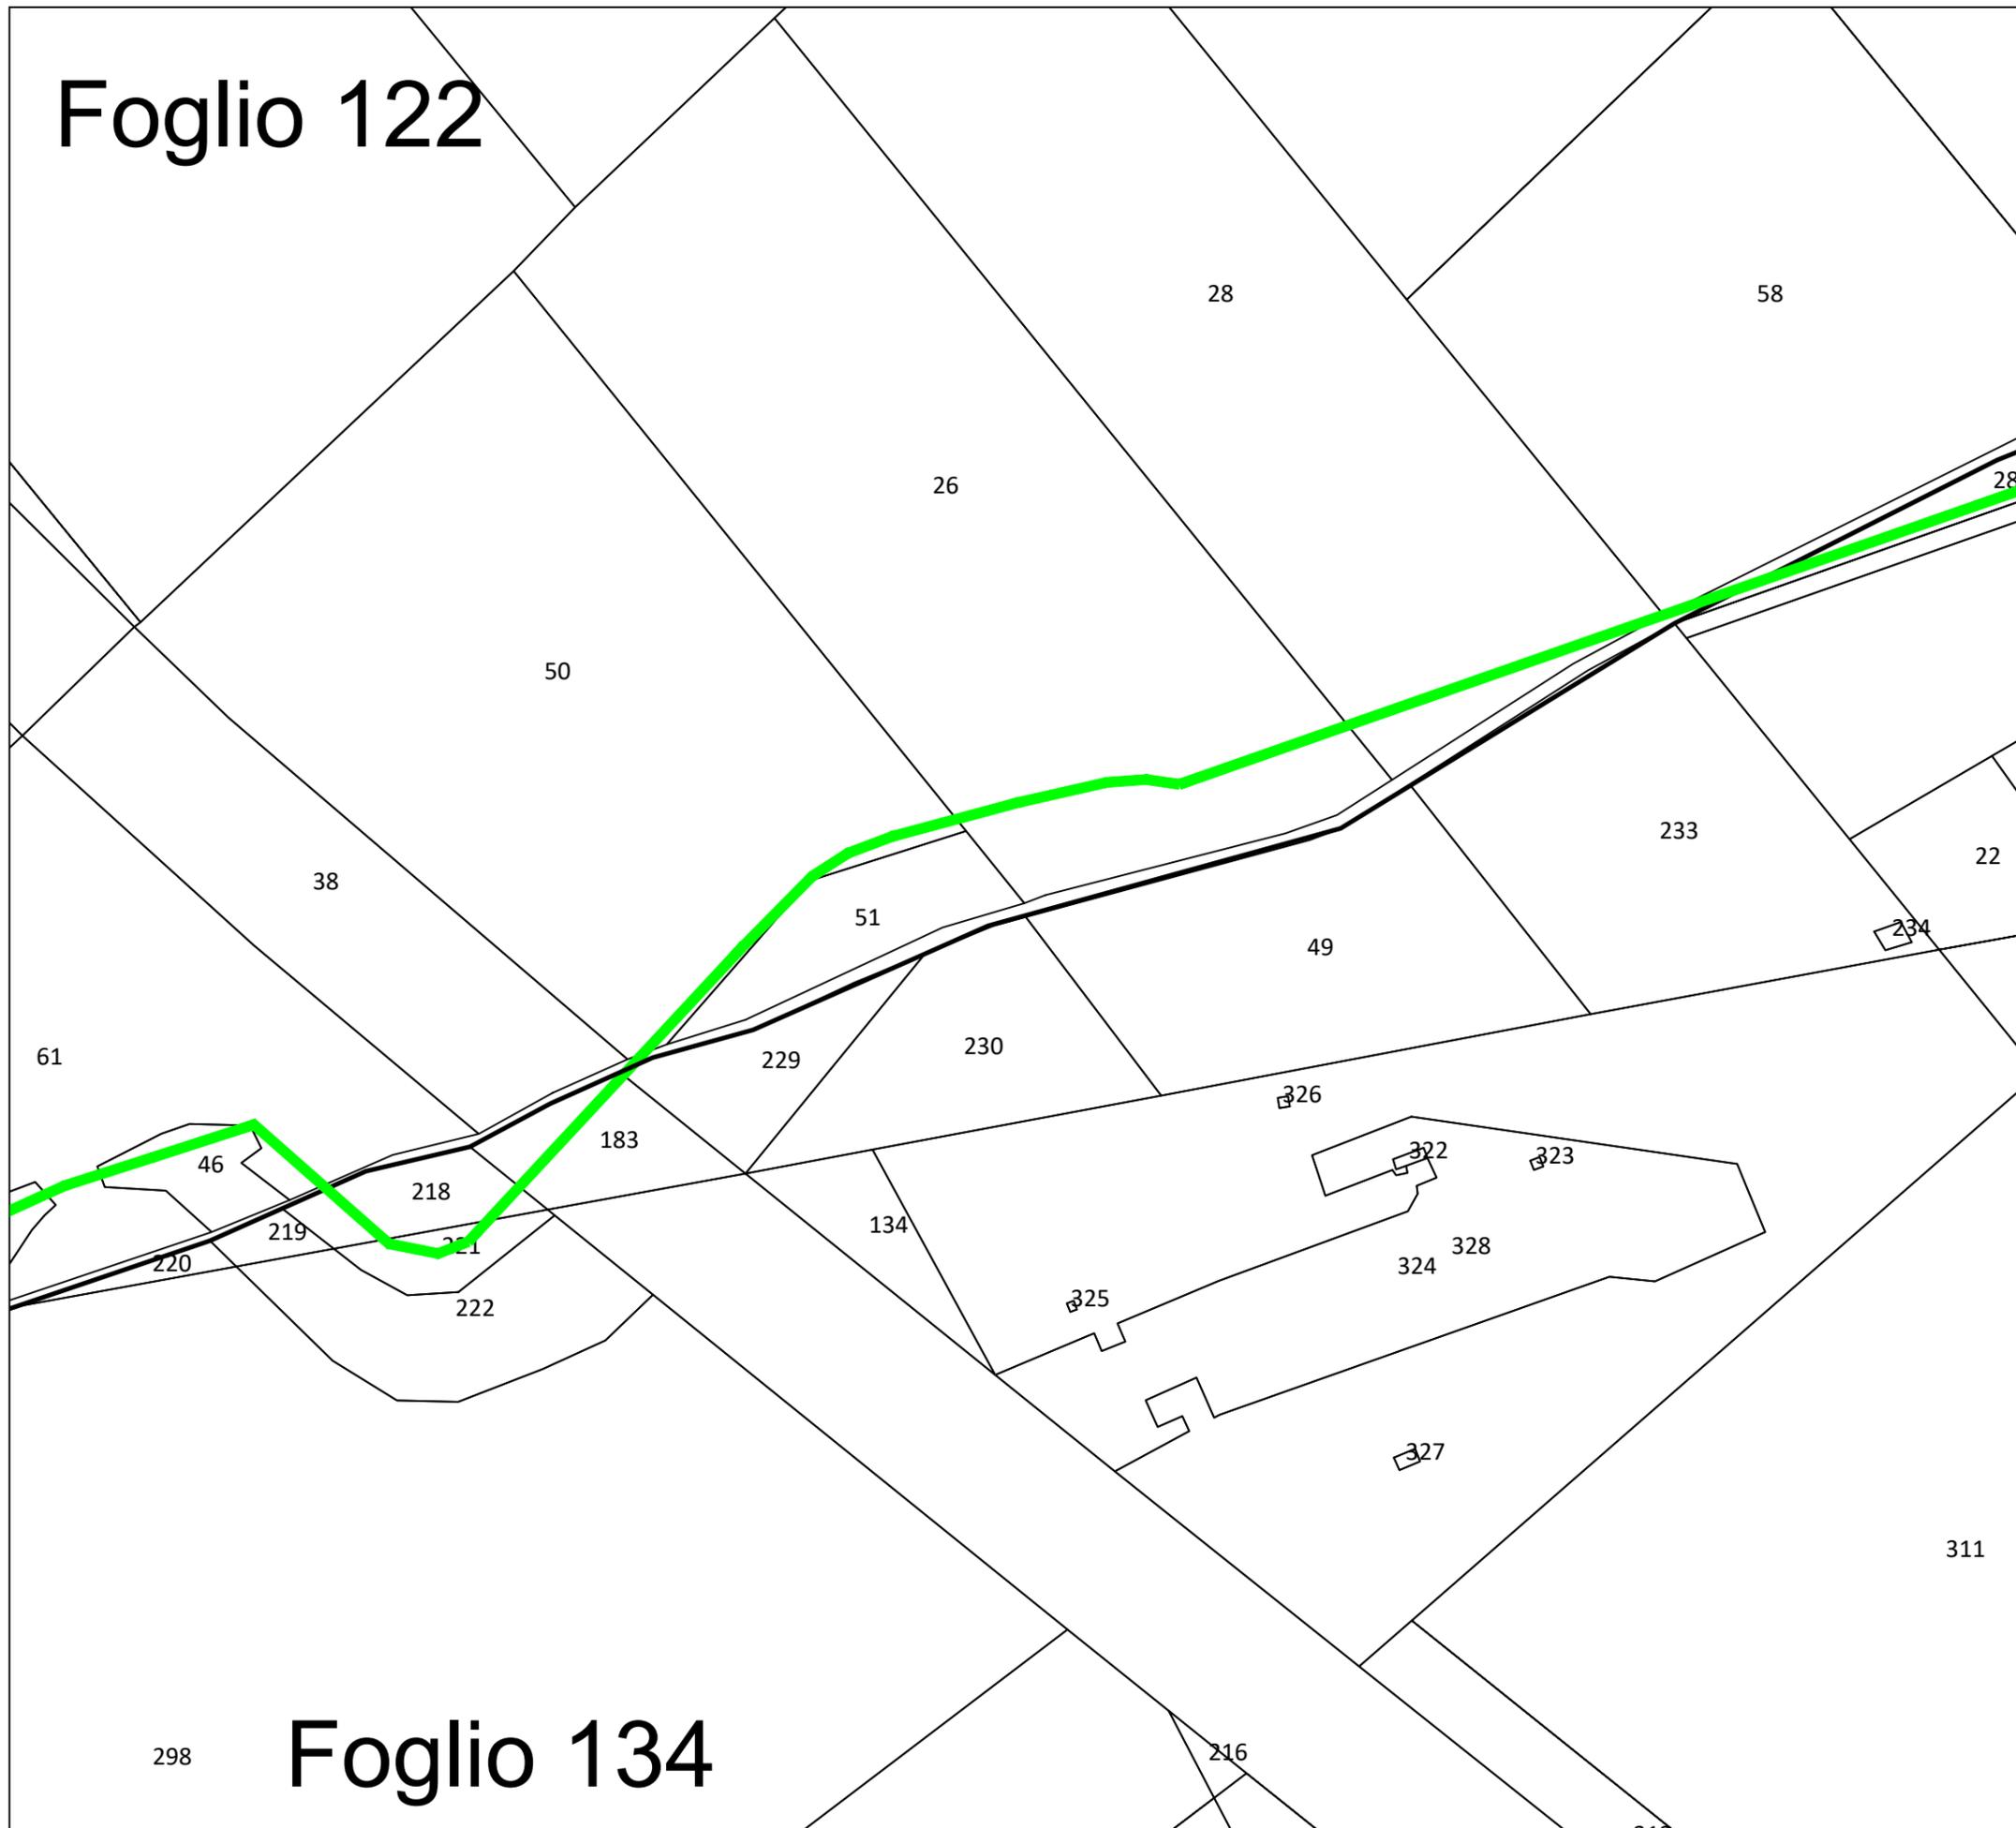

Foglio 134

TIPOLOGIA DI OCCUPAZIONE SUPERFICIE DA ESPROPRIARE

- OCCUPAZIONE DEFINITIVA
- OPERA TEMPORANEA (SERVITÙ DEFINITIVA)
- SERVITÙ CAVIDOTTO
- SERVITÙ AEREA
- STAZIONE ELETTRICA TERNA "SAN SEVERO"

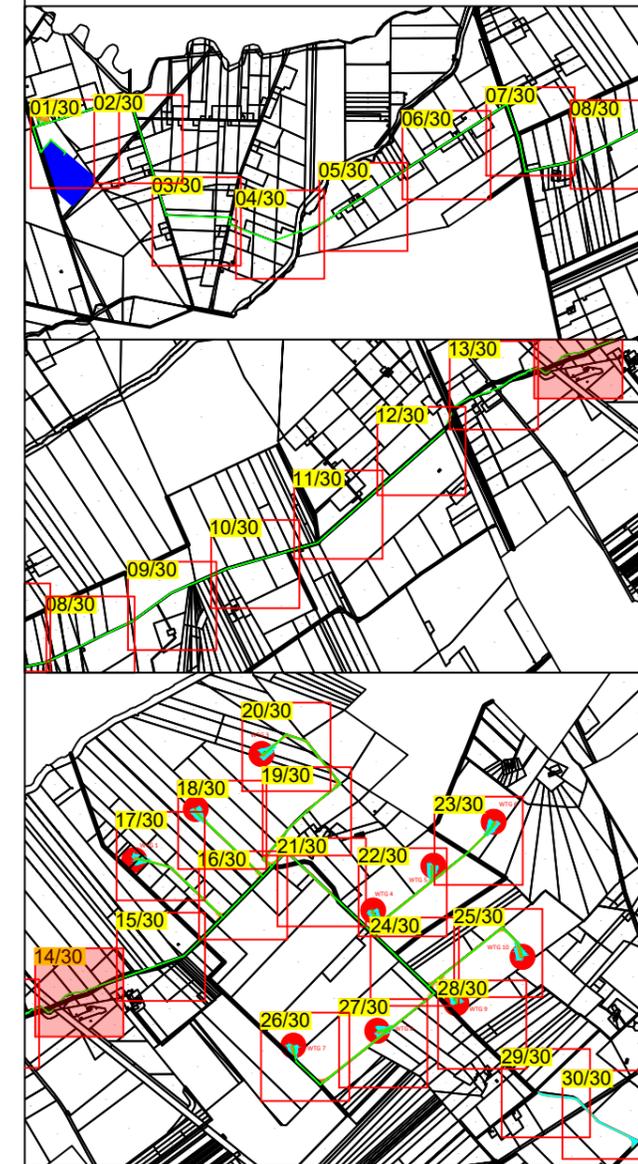


Impianto eolico composto da 10 aerogeneratori per una potenza complessiva di 60MW nel comune di San Severo (FG) alla località "La Camera"



Elaborato: Planimetria particellare di esproprio		Numero foglio 14/30		
IDENTIFICAZIONE ELABORATO				
Livello progettazione	Codice	Data	Scala	REV.
Definitivo	L6IRSH2_PlanimetriaEsproprio	18/03/2020	1:2000	01
Società: Enerwing S.r.l.				


Foglio 122

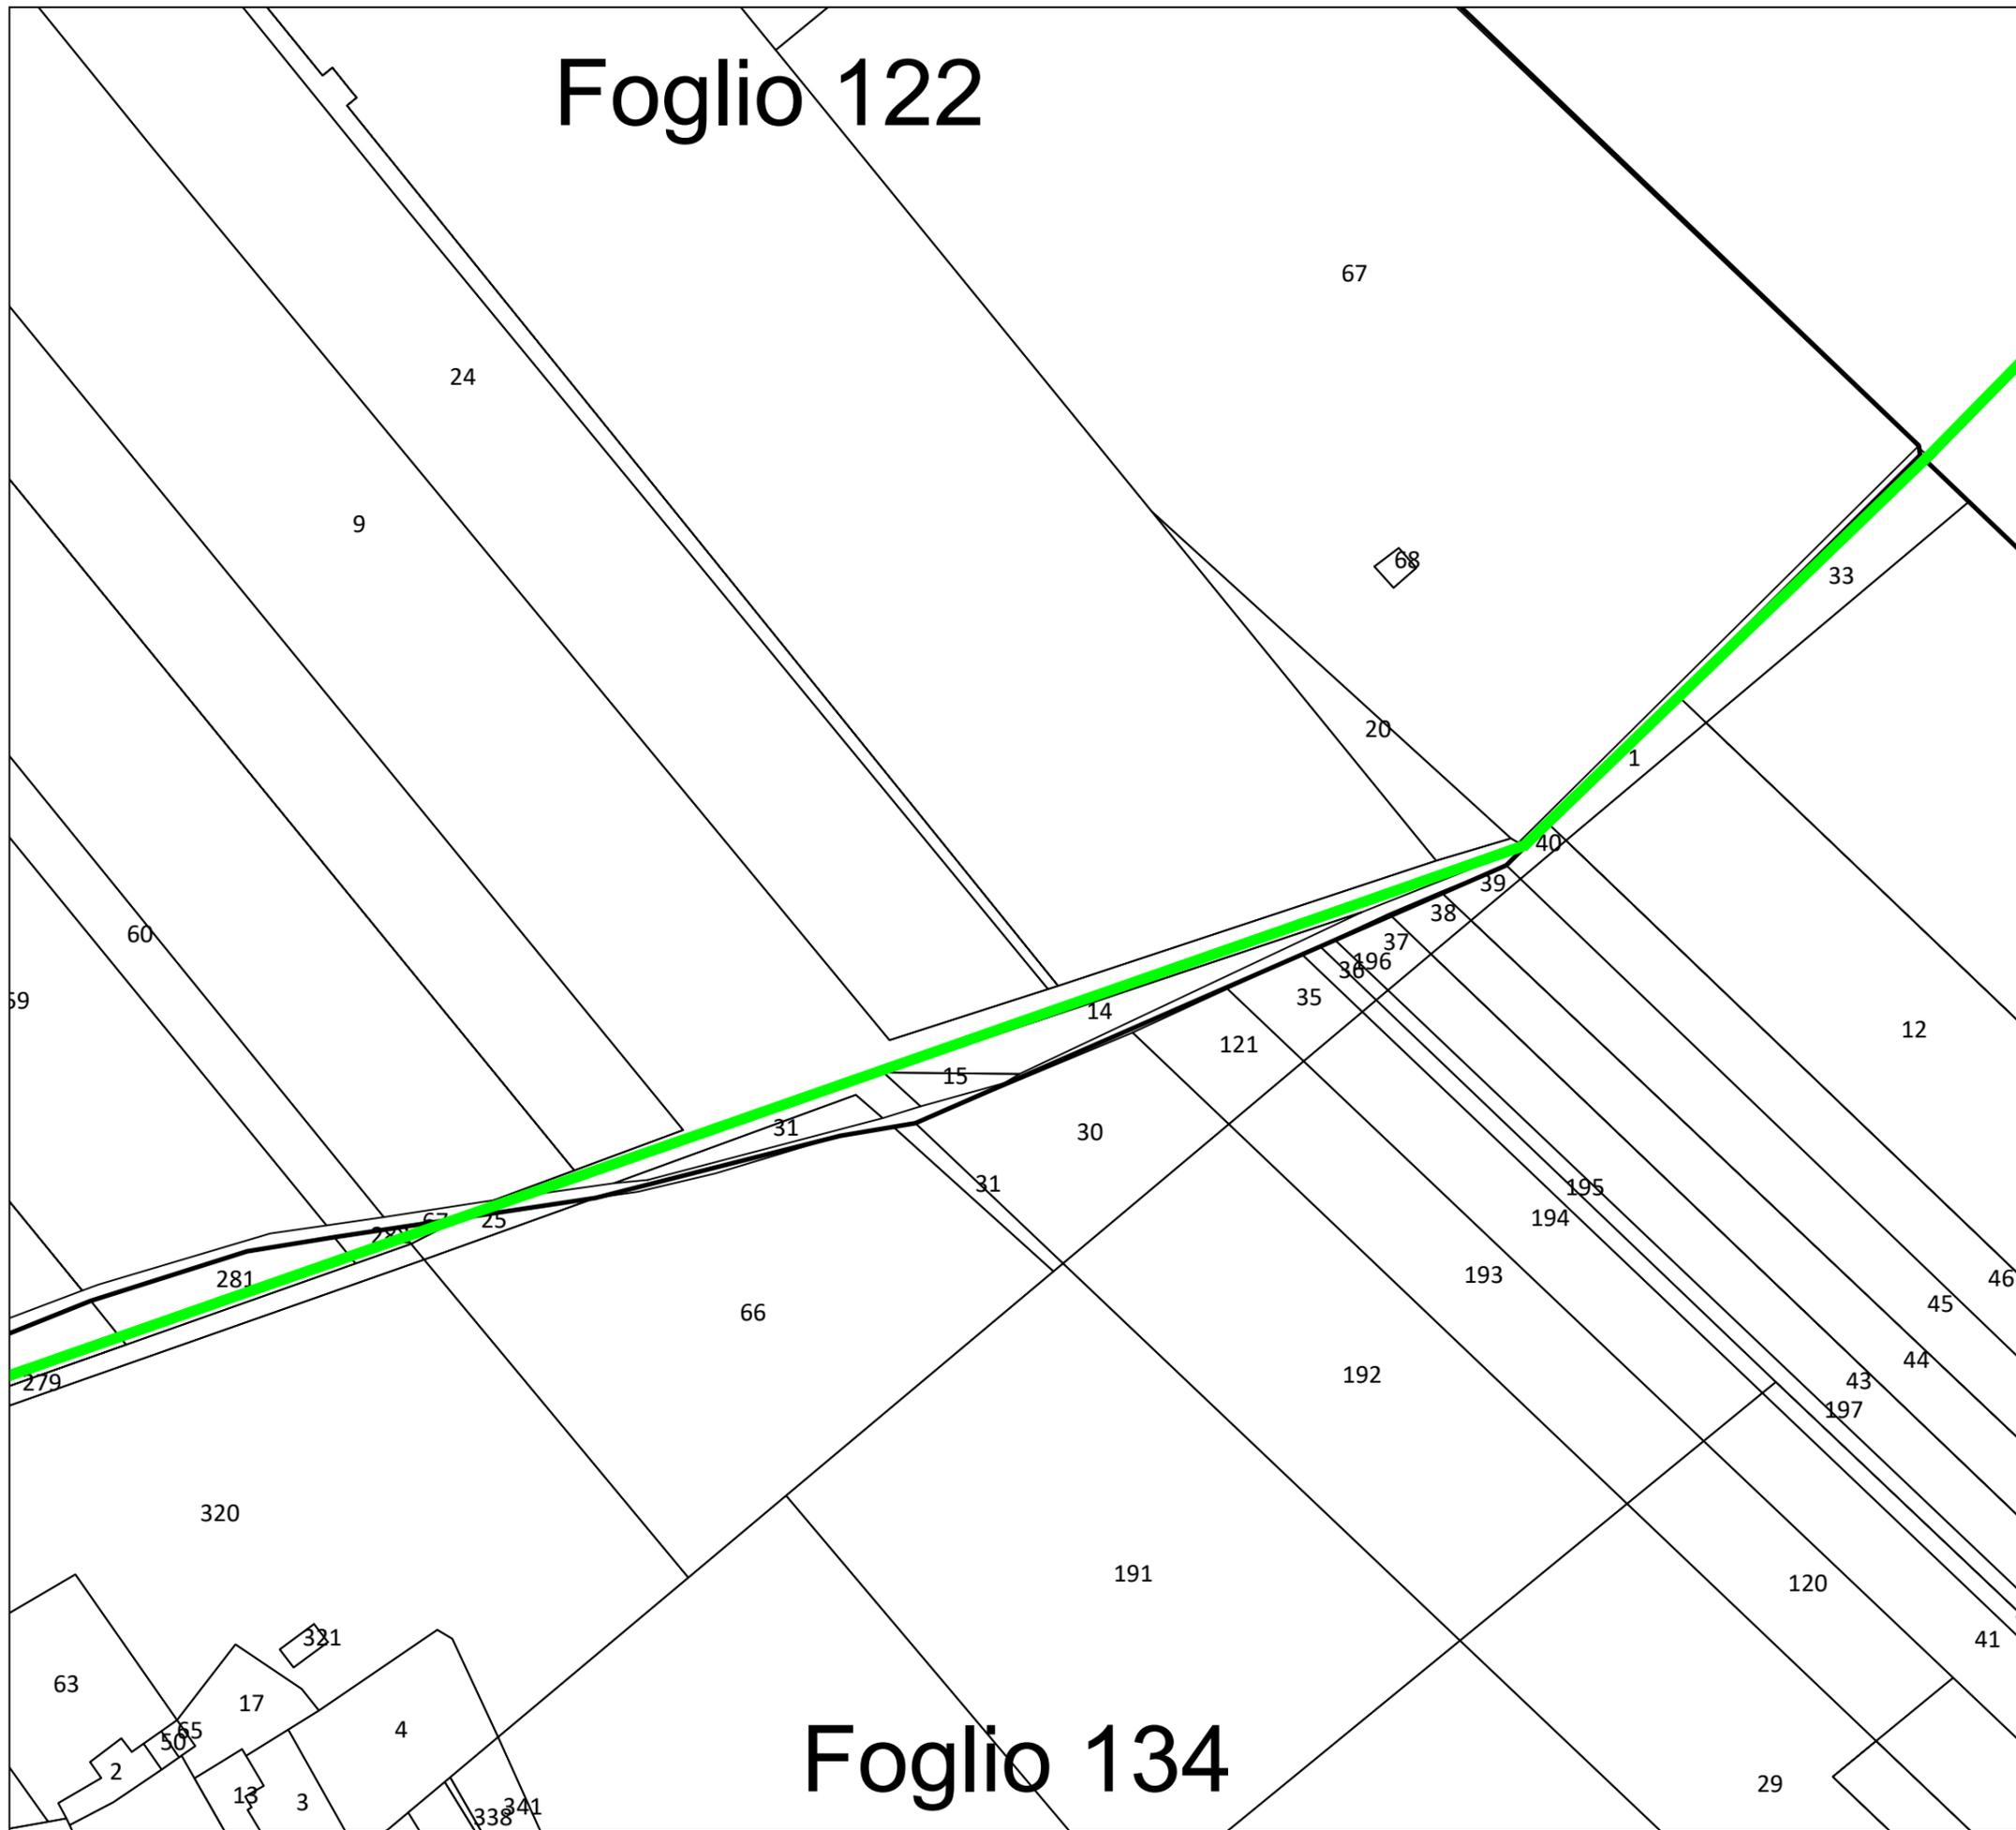

Foglio 134

TIPOLOGIA DI OCCUPAZIONE SUPERFICIE DA ESPROPRIARE


- OCCUPAZIONE DEFINITIVA
- OPERA TEMPORANEA (SERVITÙ DEFINITIVA)
- SERVITÙ CAVIDOTTO
- SERVITÙ AEREA
- STAZIONE ELETTRICA TERNA "SAN SEVERO"

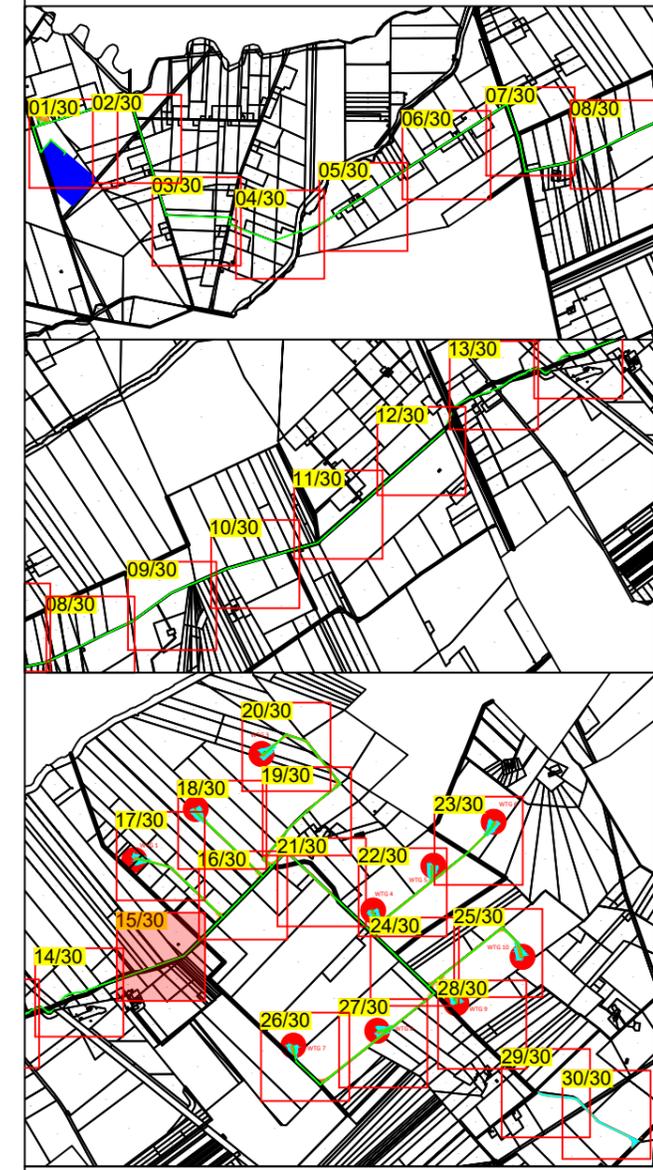

Impianto eolico composto da 10 aerogeneratori per una potenza complessiva di 60MW nel comune di San Severo (FG) alla località "La Camera"

Elaborato: Planimetria particellare di esproprio		Numero foglio 15/30		
IDENTIFICAZIONE ELABORATO				
Livello progettazione	Codice	Data	Scala	REV.
Definitivo	L6IRSH2_PlanimetriaEsproprio	18/03/2020	1:2000	01
Società: Enerwing S.r.l.				
		Partnered by:		

Foglio 121

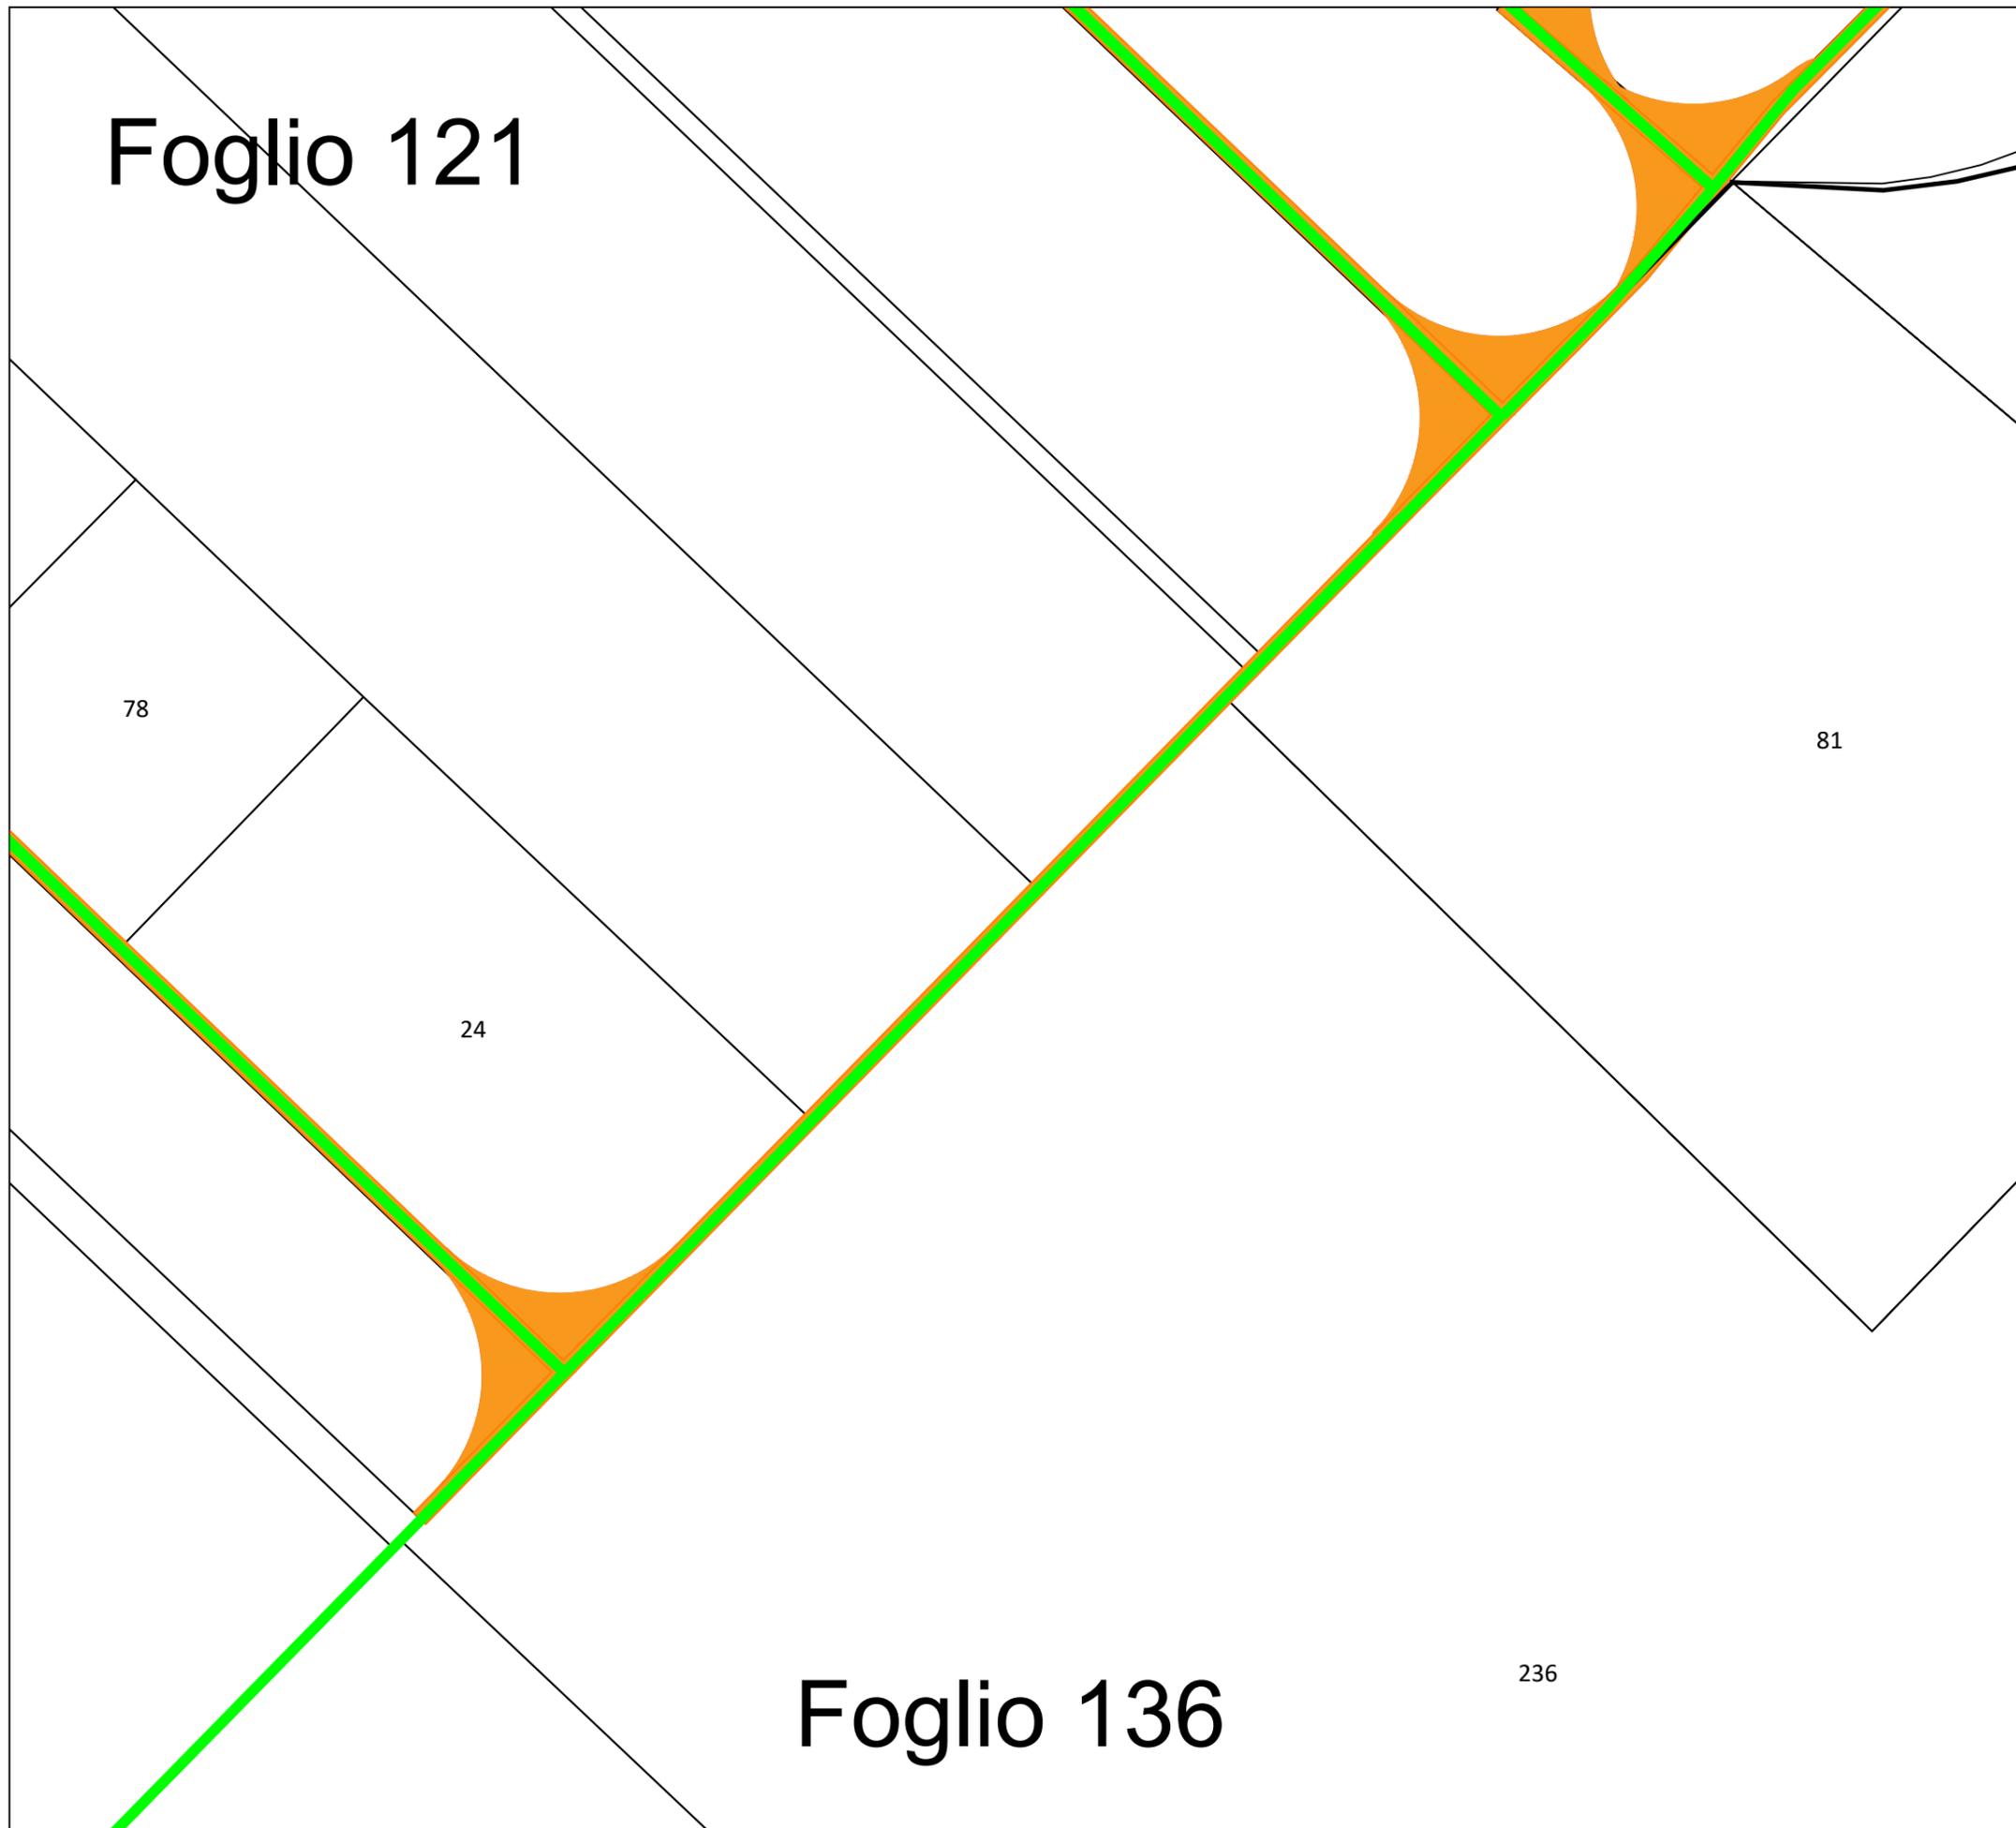


Foglio 136

236

TIPOLOGIA DI OCCUPAZIONE SUPERFICIE DA ESPROPRIARE

- OCCUPAZIONE DEFINITIVA
- OPERA TEMPORANEA (SERVITÙ DEFINITIVA)
- SERVITÙ CAVIDOTTO
- SERVITÙ AEREA
- STAZIONE ELETTRICA TERNA "SAN SEVERO"

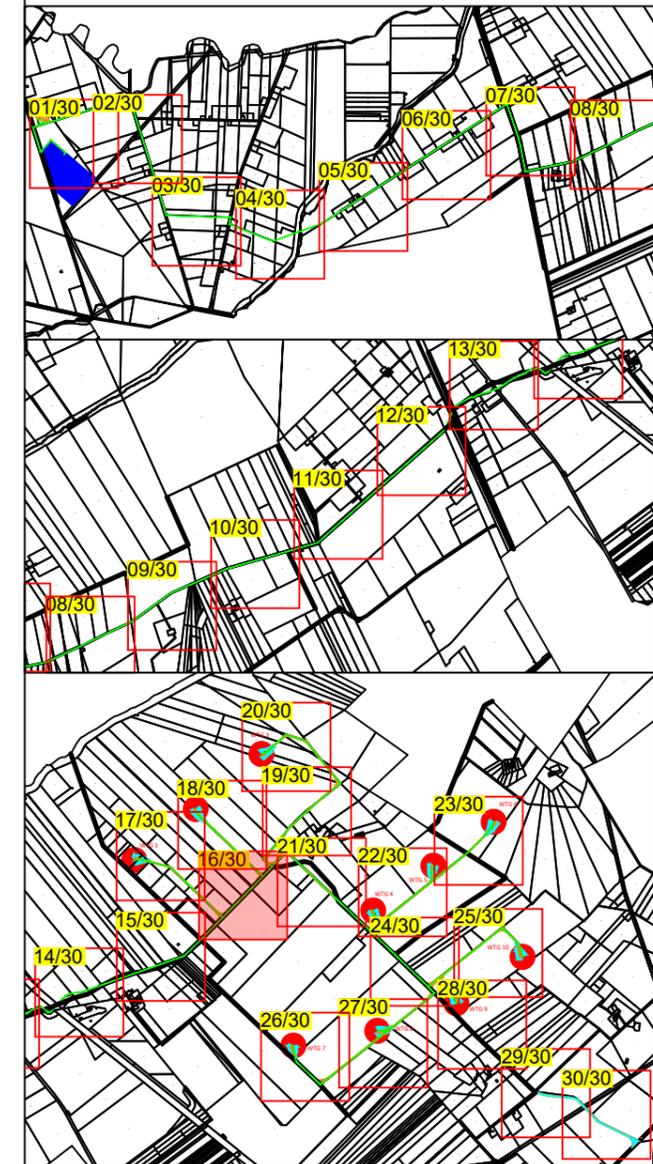


Impianto eolico composto da 10 aerogeneratori per una potenza complessiva di 60MW nel comune di San Severo (FG) alla località "La Camera"



Elaborato: Planimetria particellare di esproprio		Numero foglio 16/30		
IDENTIFICAZIONE ELABORATO				
Livello progettazione	Codice	Data	Scala	REV.
Definitivo	L6IRSH2_PlanimetriaEsproprio	18/03/2020	1:2000	01
Società: Enerwing S.r.l.				
		Partnered by:		

WTG 1


Foglio 121

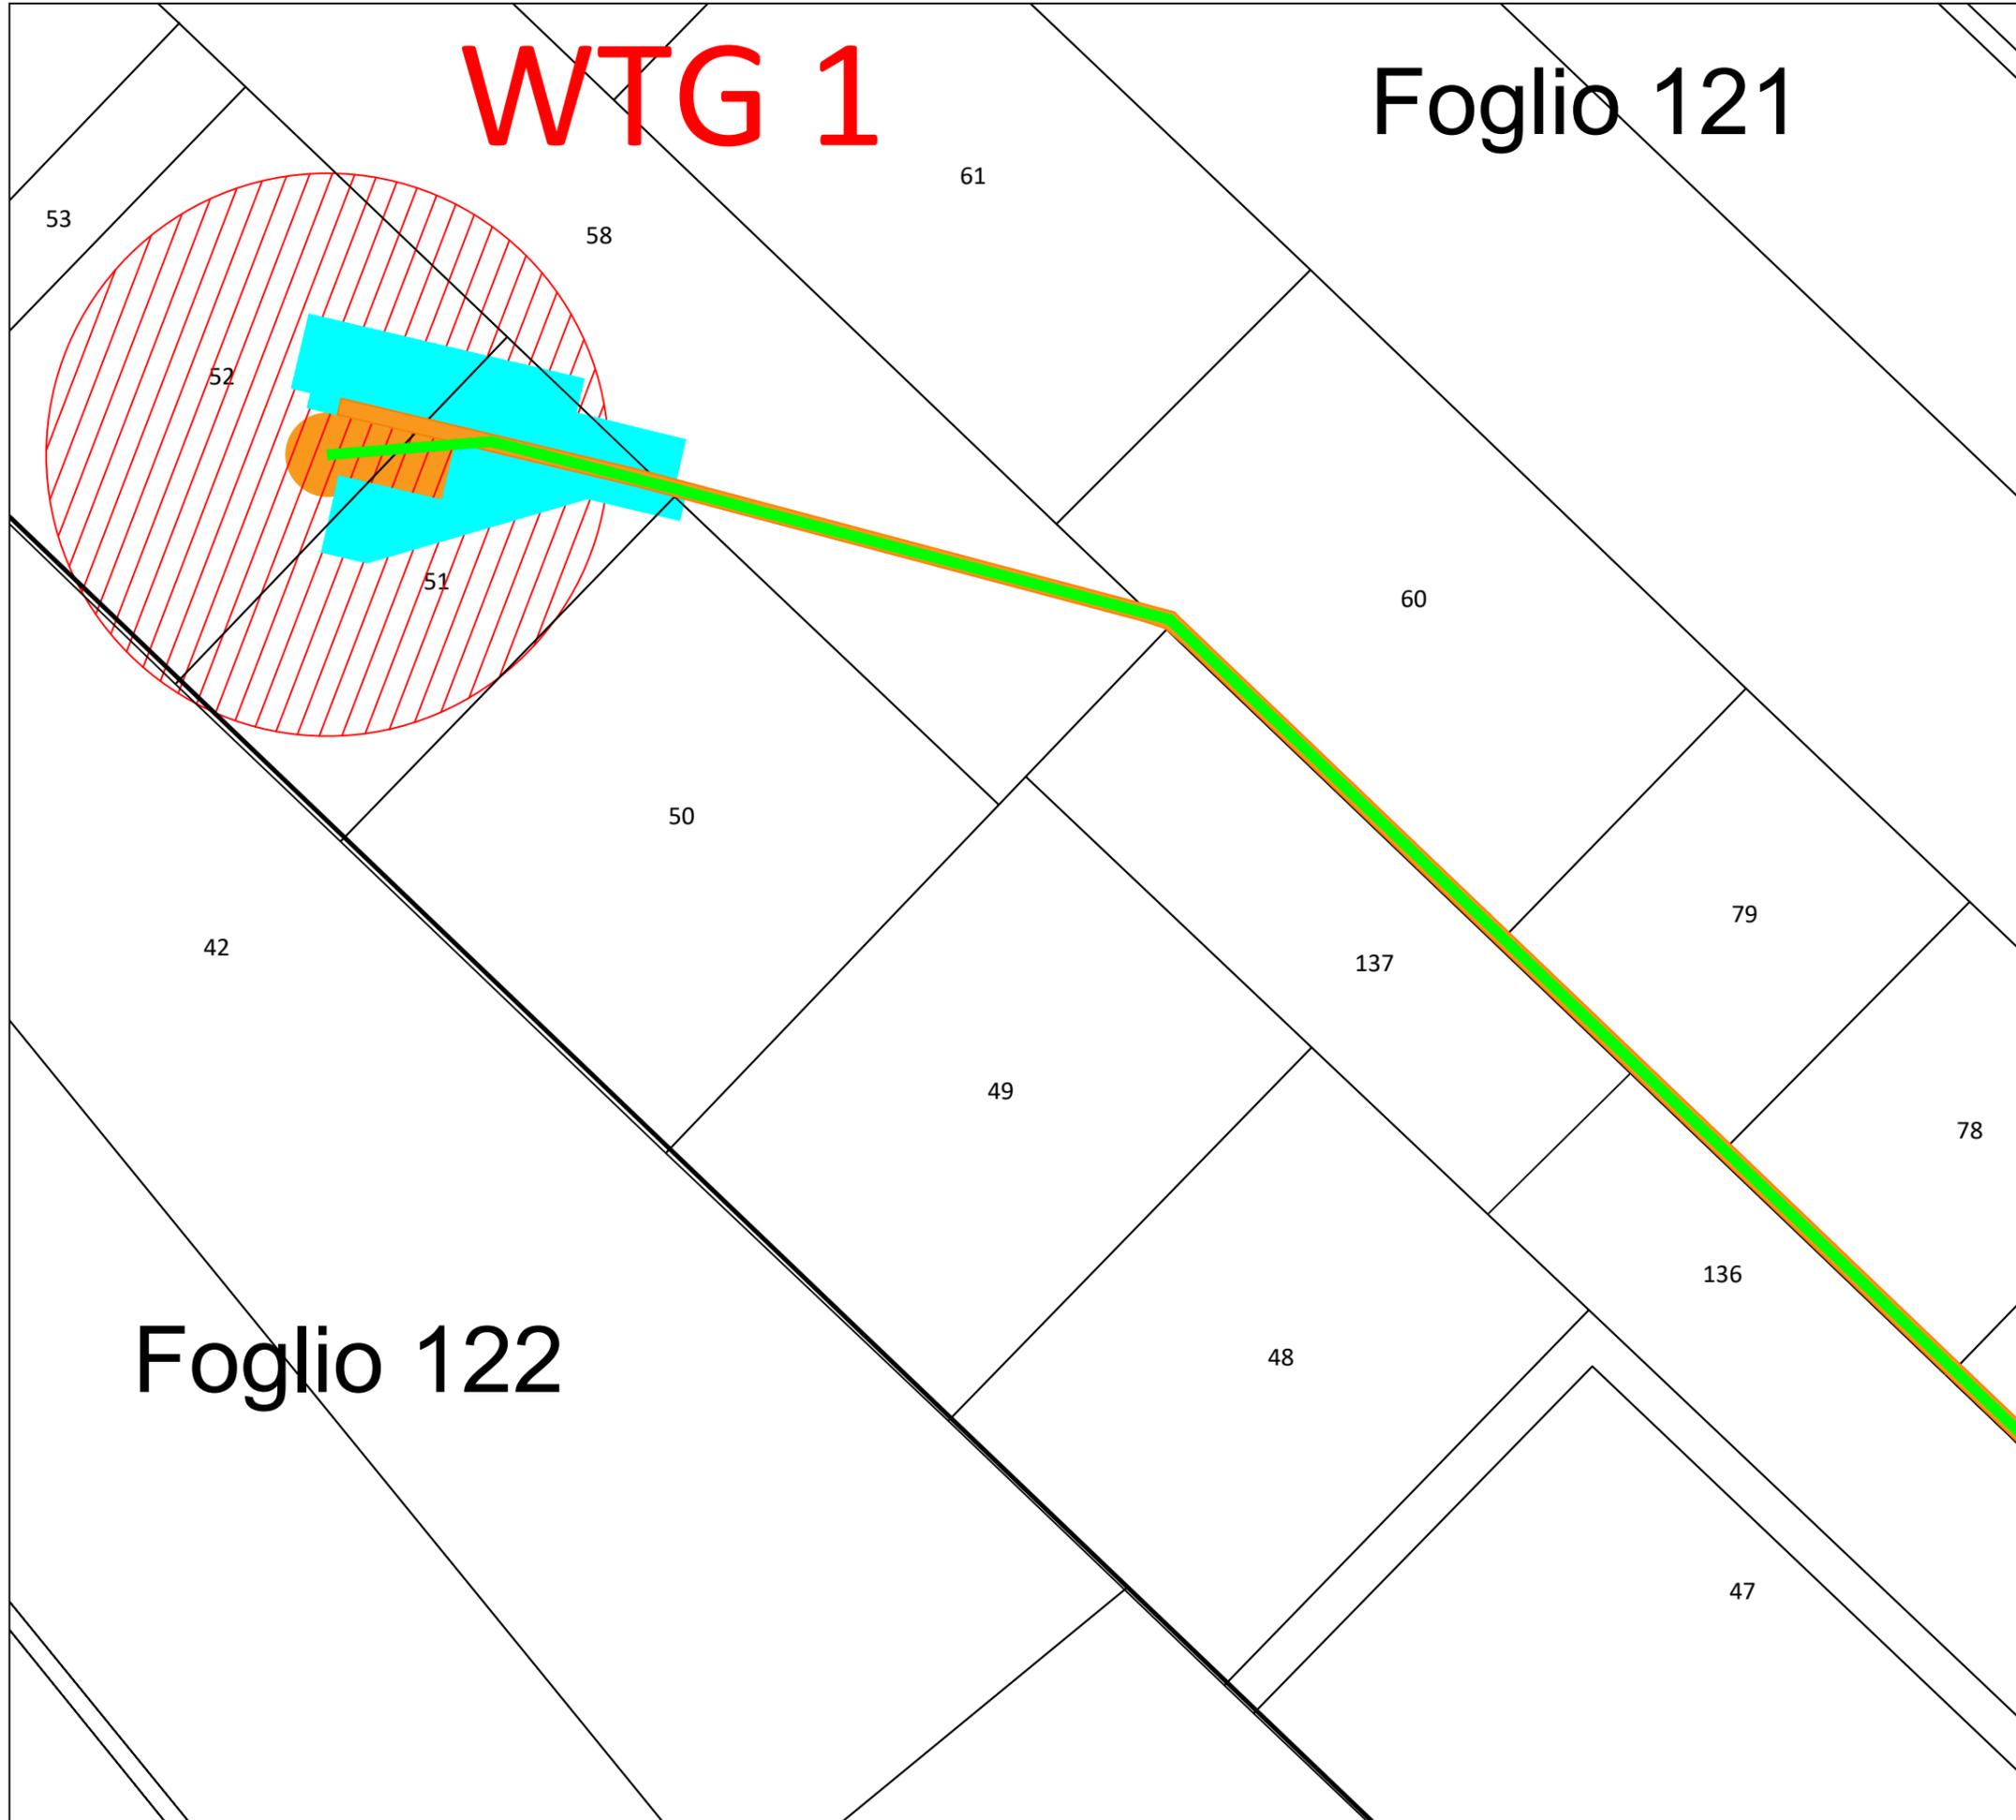

Foglio 122

TIPOLOGIA DI OCCUPAZIONE SUPERFICIE DA ESPROPRIARE

- OCCUPAZIONE DEFINITIVA
- OPERA TEMPORANEA (SERVITÙ DEFINITIVA)
- SERVITÙ CAVIDOTTO
- SERVITÙ AEREA
- STAZIONE ELETTRICA TERNA "SAN SEVERO"

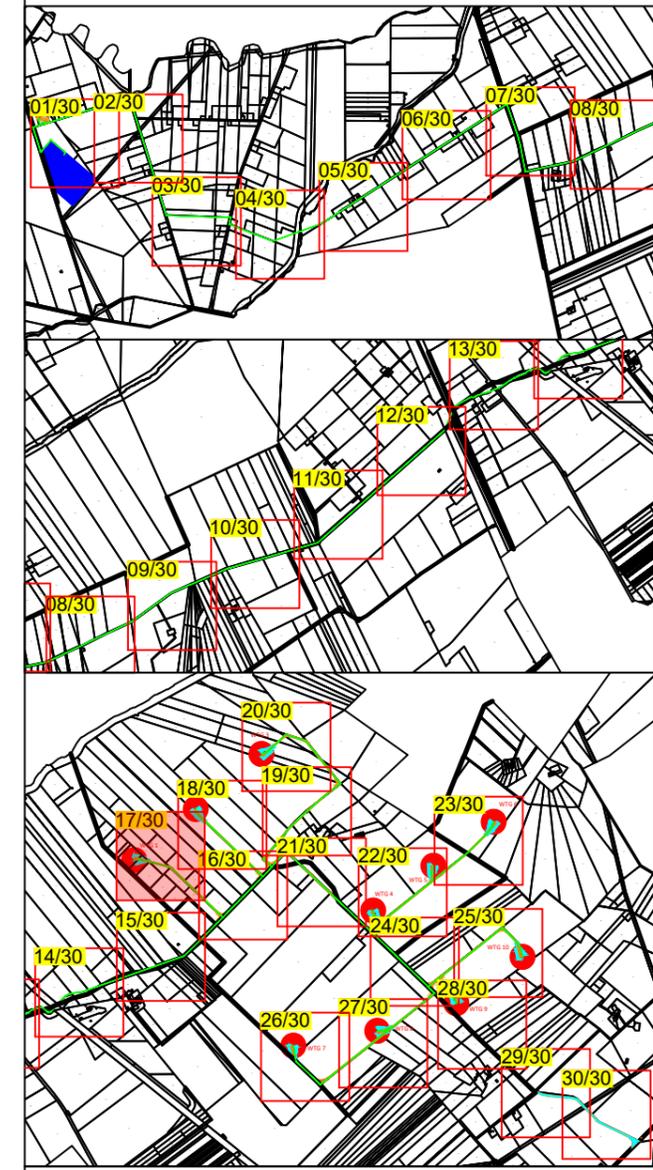

Impianto eolico composto da 10 aerogeneratori per una potenza complessiva di 60MW nel comune di San Severo (FG) alla località "La Camera"


Elaborato: Planimetria particellare di esproprio		Numero foglio 17/30		
IDENTIFICAZIONE ELABORATO				
Livello progettazione	Codice	Data	Scala	REV.
Definitivo	L6IRSH2_PlanimetriaEsproprio	18/03/2020	1:2000	01
Società: Enerwing S.r.l.				
		Partnered by:		

WTG 2

43

76


77

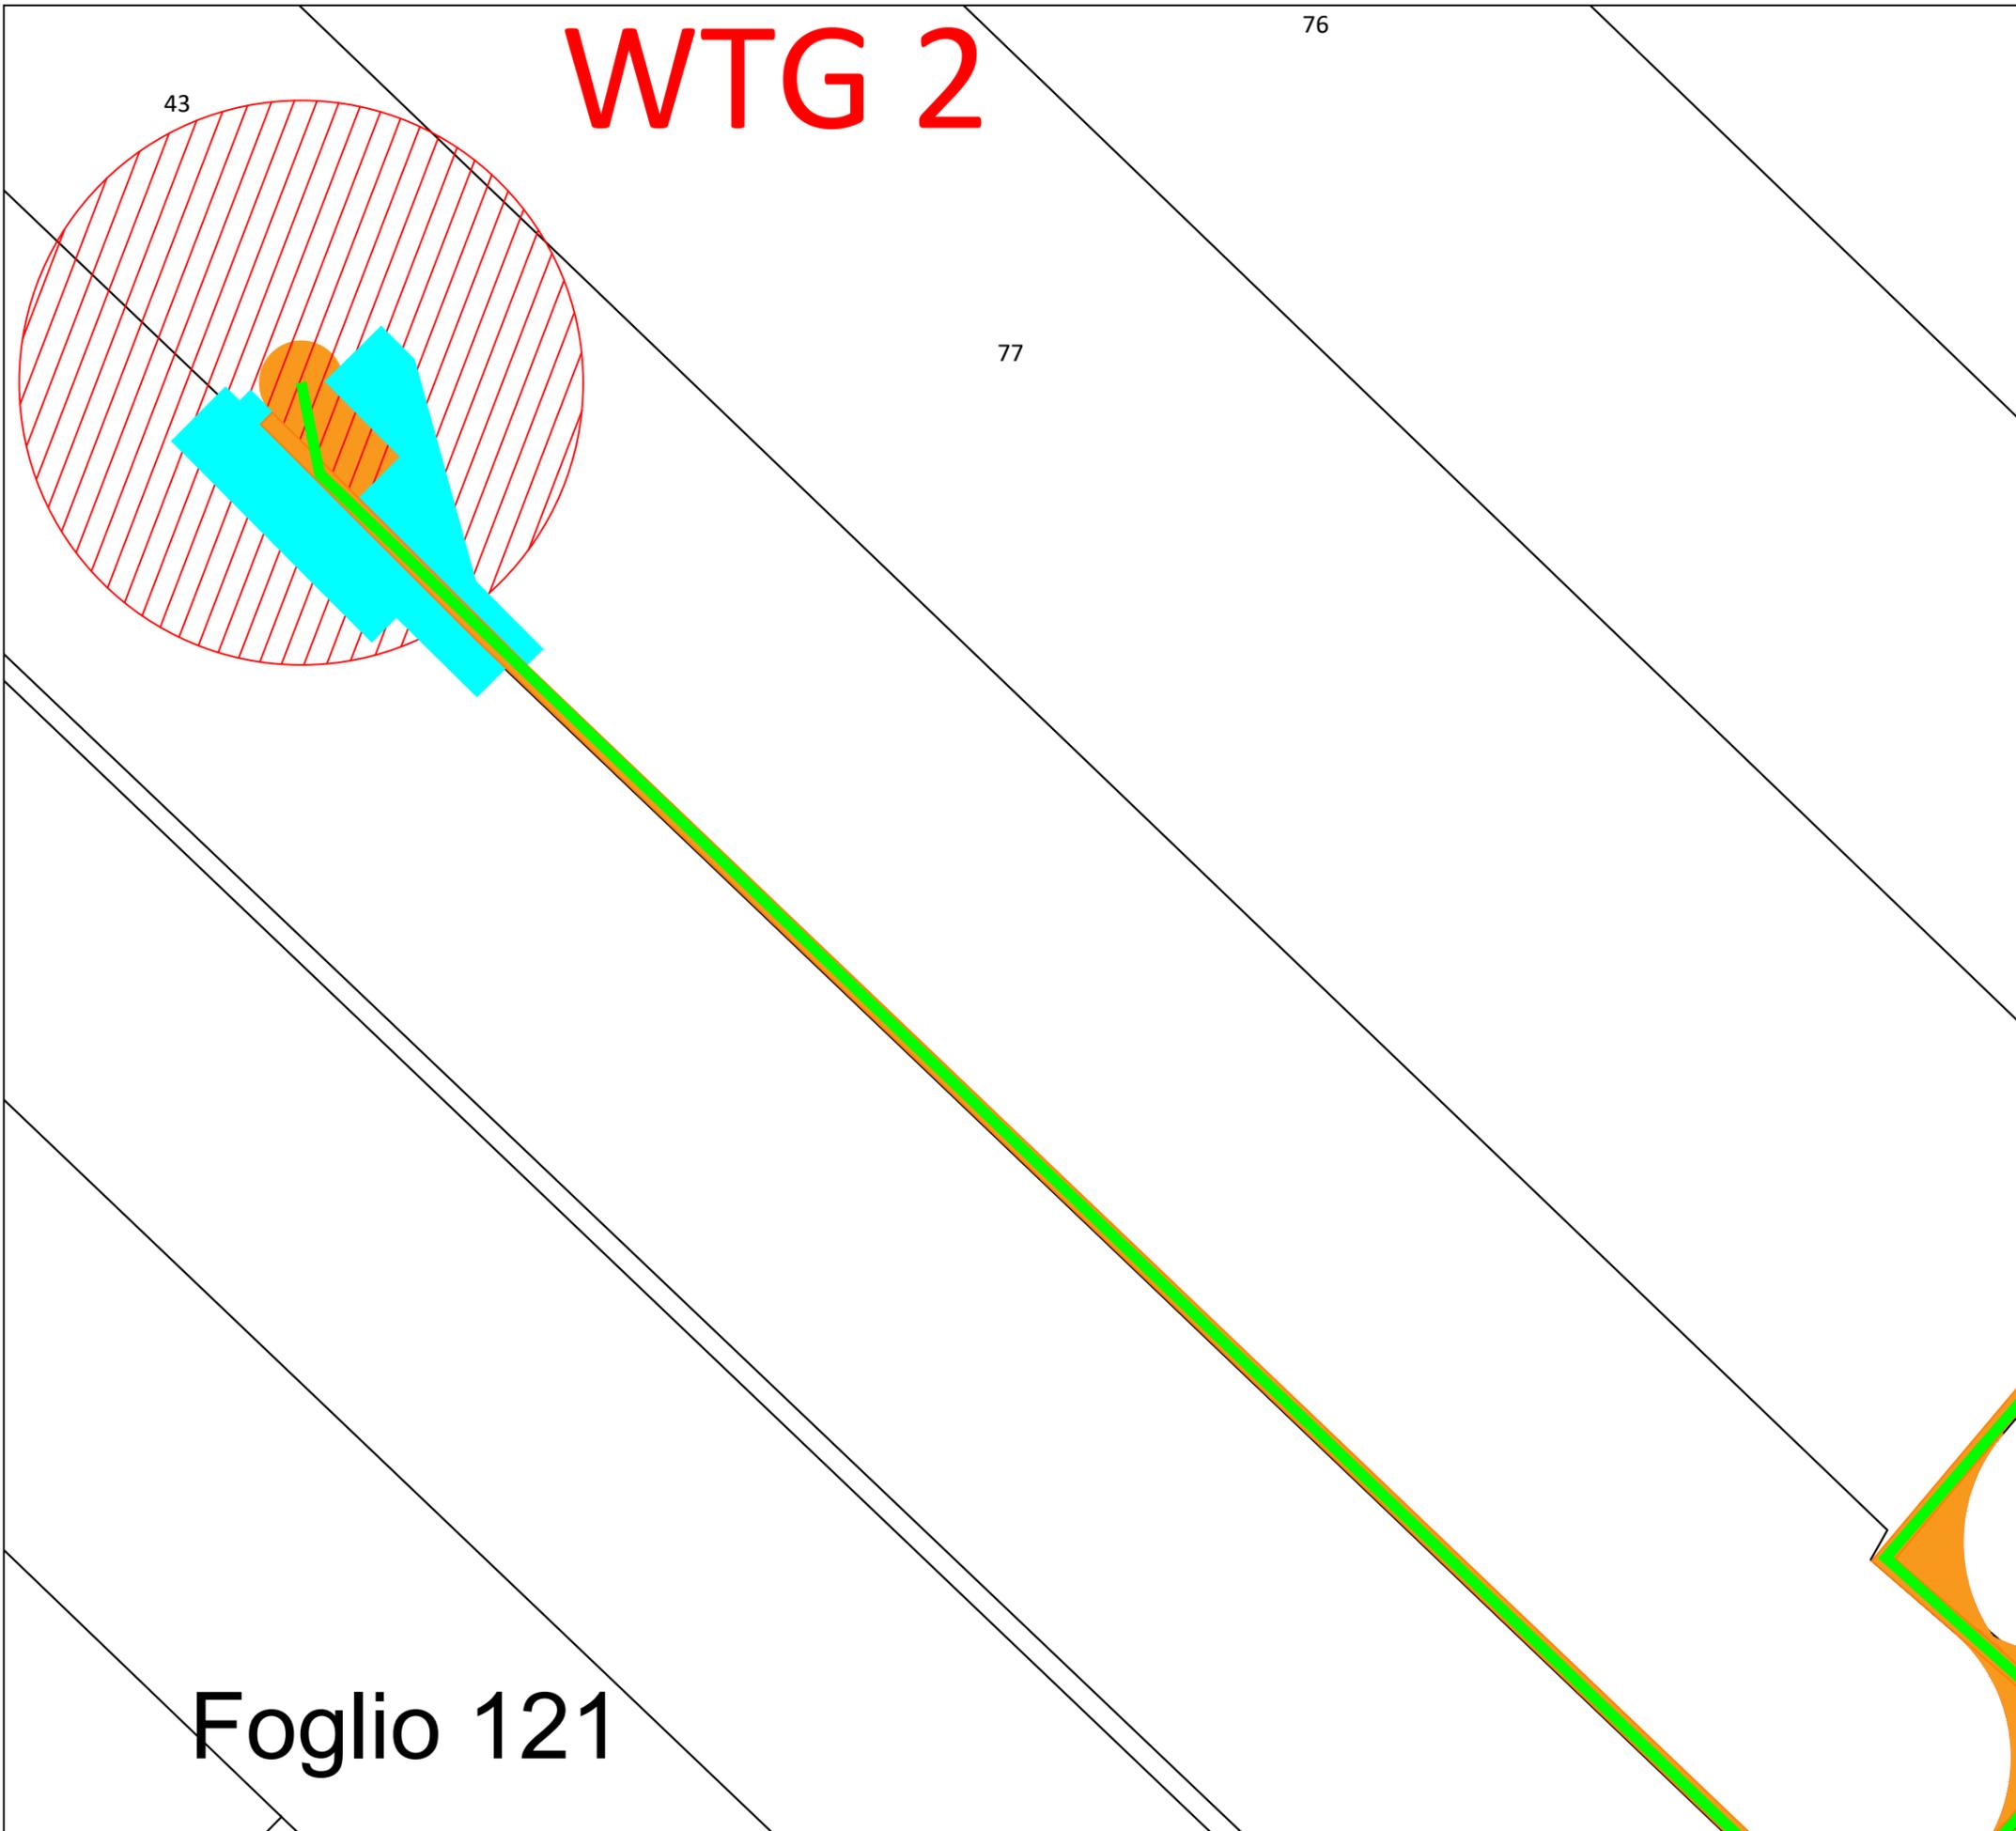

Foglio 121

TIPOLOGIA DI OCCUPAZIONE SUPERFICIE DA ESPROPRIARE

- OCCUPAZIONE DEFINITIVA
- OPERA TEMPORANEA (SERVITÙ DEFINITIVA)
- SERVITÙ CAVIDOTTO
- SERVITÙ AEREA
- STAZIONE ELETTRICA TERNA "SAN SEVERO"

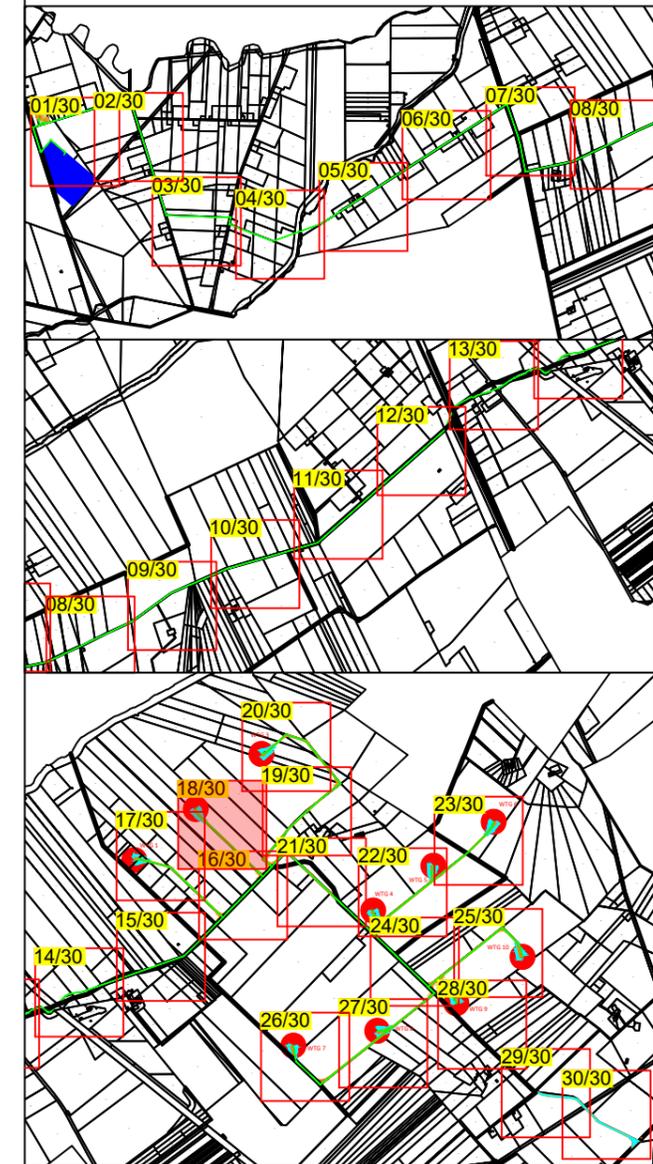

Impianto eolico composto da 10 aerogeneratori per una potenza complessiva di 60MW nel comune di San Severo (FG) alla località "La Camera"



Elaborato: Planimetria particellare di esproprio Numero foglio 18/30

IDENTIFICAZIONE ELABORATO				
Livello progettazione	Codice	Data	Scala	REV.
Definitivo	L6IRSH2_PlanimetriaEsproprio	18/03/2020	1:2000	01

Società: Enerwing S.r.l.

Partnered by:

88

91

147

144

146

123

124

125

111

112

129

113

151

142


11

3

Foglio 121

TIPOLOGIA DI OCCUPAZIONE SUPERFICIE DA ESPROPRIARE

-  OCCUPAZIONE DEFINITIVA
-  OPERA TEMPORANEA (SERVITÙ DEFINITIVA)
-  SERVITÙ CAVIDOTTO
-  SERVITÙ AEREA
-  STAZIONE ELETTRICA TERNA "SAN SEVERO"

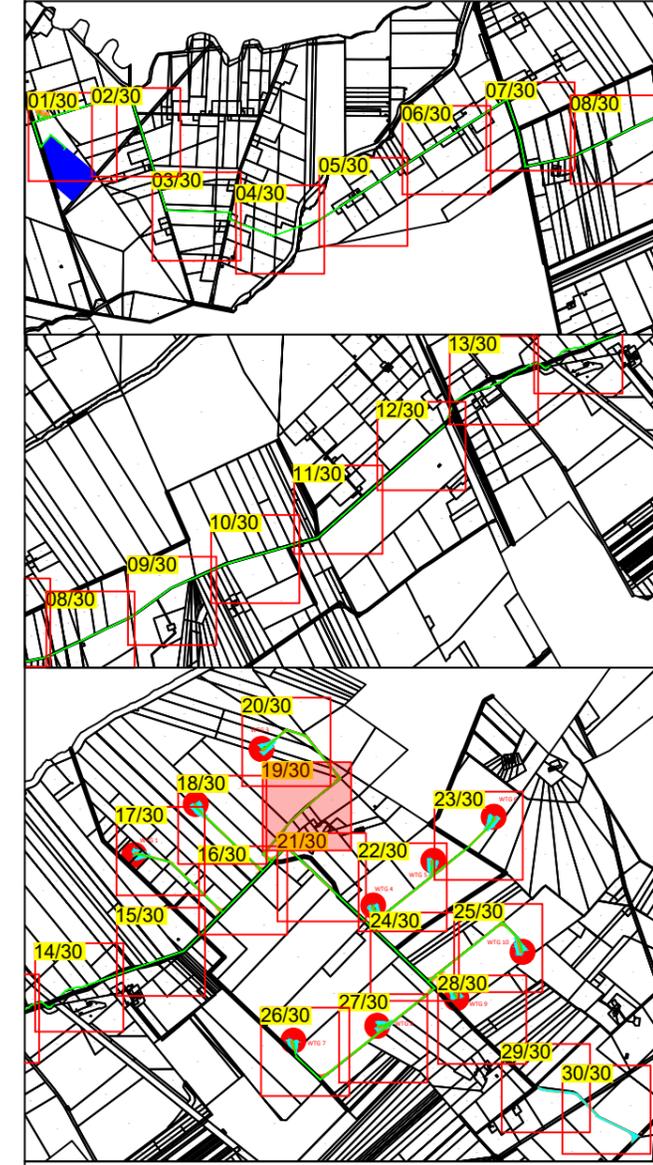


Impianto eolico composto da 10 aerogeneratori per una potenza complessiva di 60MW nel comune di San Severo (FG) alla località "La Camera"



Elaborato: Planimetria particellare di esproprio		Numero foglio 19/30		
IDENTIFICAZIONE ELABORATO				
Livello progettazione	Codice	Data	Scala	REV.
Definitivo	L6IRSH2_PlanimetriaEsproprio	18/03/2020	1:2000	01
Società: Enerwing S.r.l.		 		


WTG 3

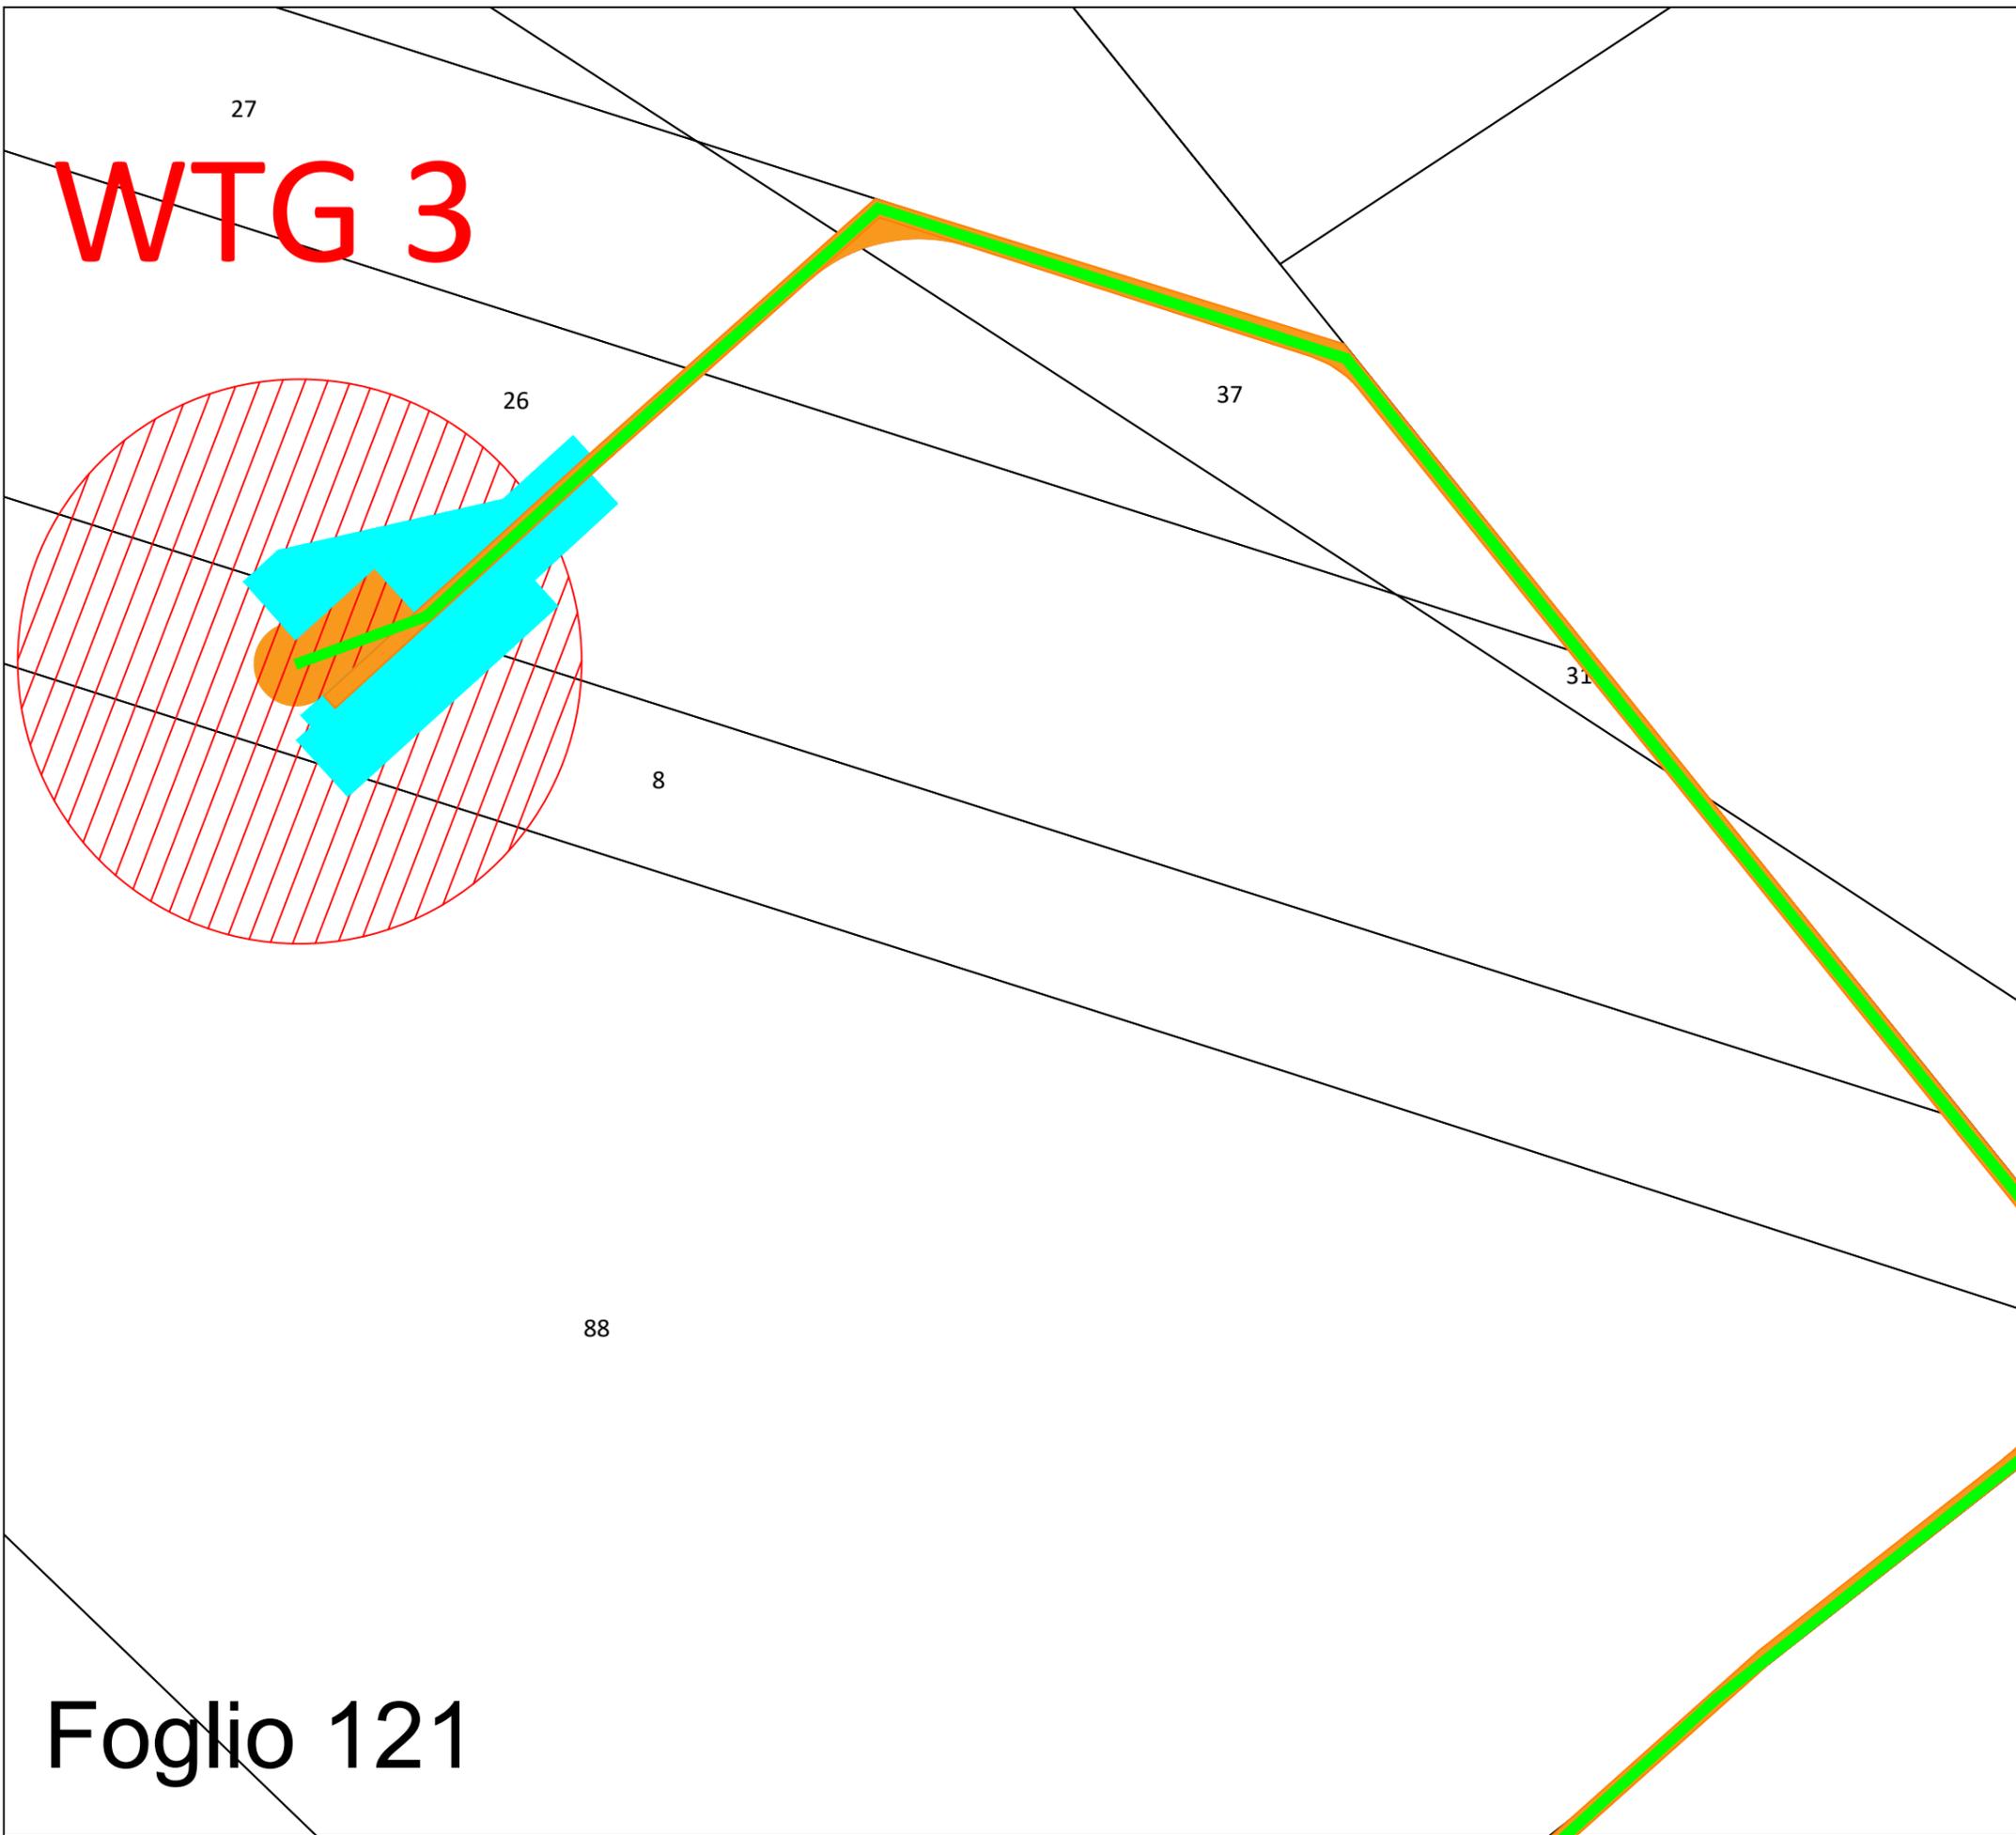

Foglio 121

TIPOLOGIA DI OCCUPAZIONE SUPERFICIE DA ESPROPRIARE

- OCCUPAZIONE DEFINITIVA
- OPERA TEMPORANEA (SERVITÙ DEFINITIVA)
- SERVITÙ CAVIDOTTO
- SERVITÙ AEREA
- STAZIONE ELETTRICA TERNA "SAN SEVERO"

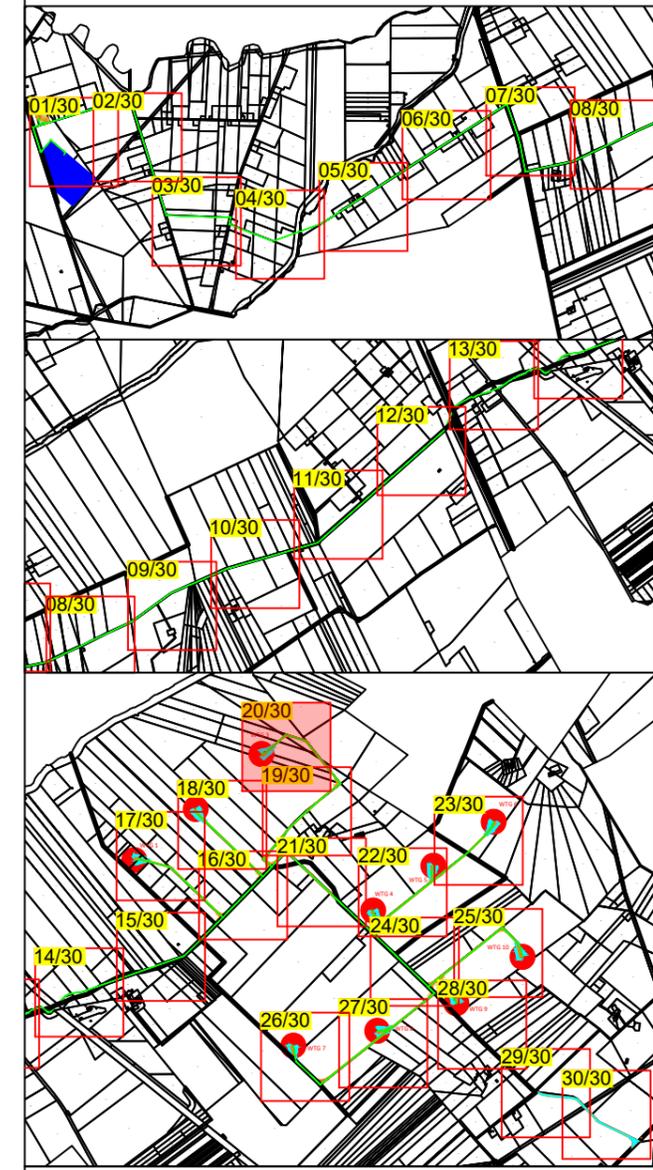


Impianto eolico composto da 10 aerogeneratori per una potenza complessiva di 60MW nel comune di San Severo (FG) alla località "La Camera"



Elaborato: Planimetria particolare di esproprio		Numero foglio 20/30		
IDENTIFICAZIONE ELABORATO				
Livello progettazione	Codice	Data	Scala	REV.
Definitivo	L6IRSH2_PlanimetriaEsproprio	18/03/2020	1:2000	01
Società: Enerwing S.r.l.				
		Partnered by:		


Foglio 121

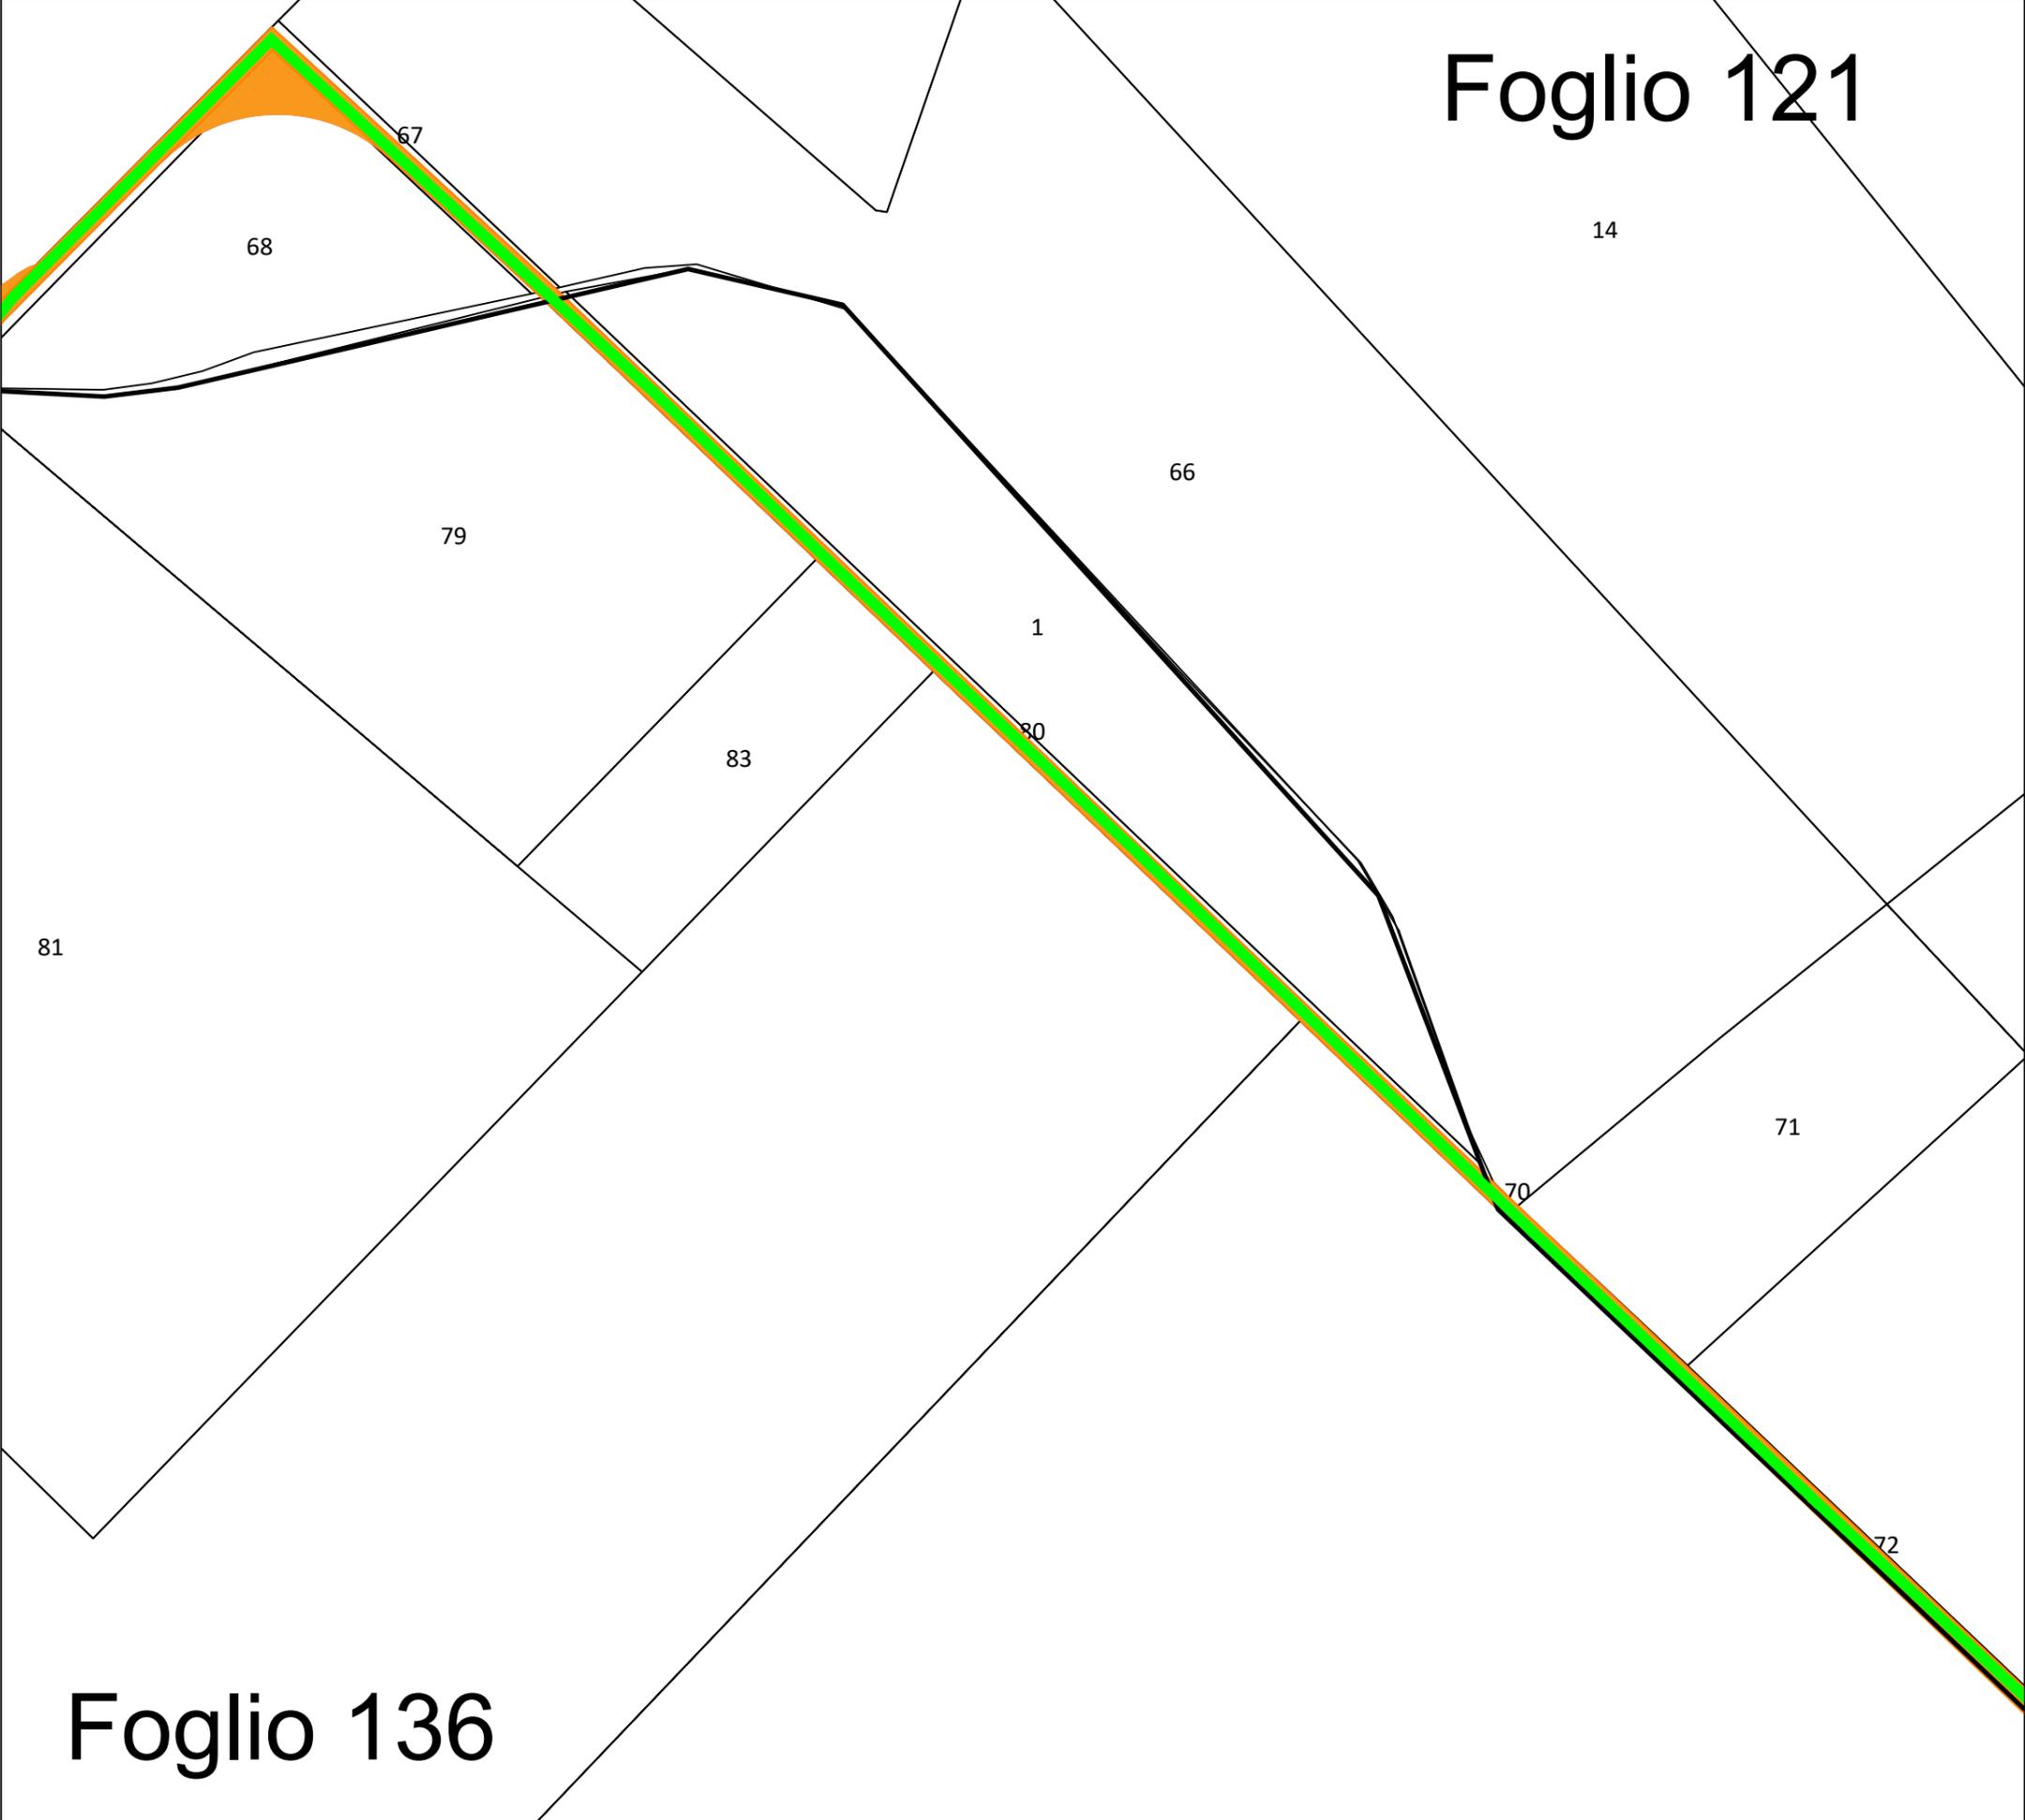

Foglio 136

TIPOLOGIA DI OCCUPAZIONE SUPERFICIE DA ESPROPRIARE

- OCCUPAZIONE DEFINITIVA
- OPERA TEMPORANEA (SERVITÙ DEFINITIVA)
- SERVITÙ CAVIDOTTO
- SERVITÙ AEREA
- STAZIONE ELETTRICA TERNA "SAN SEVERO"

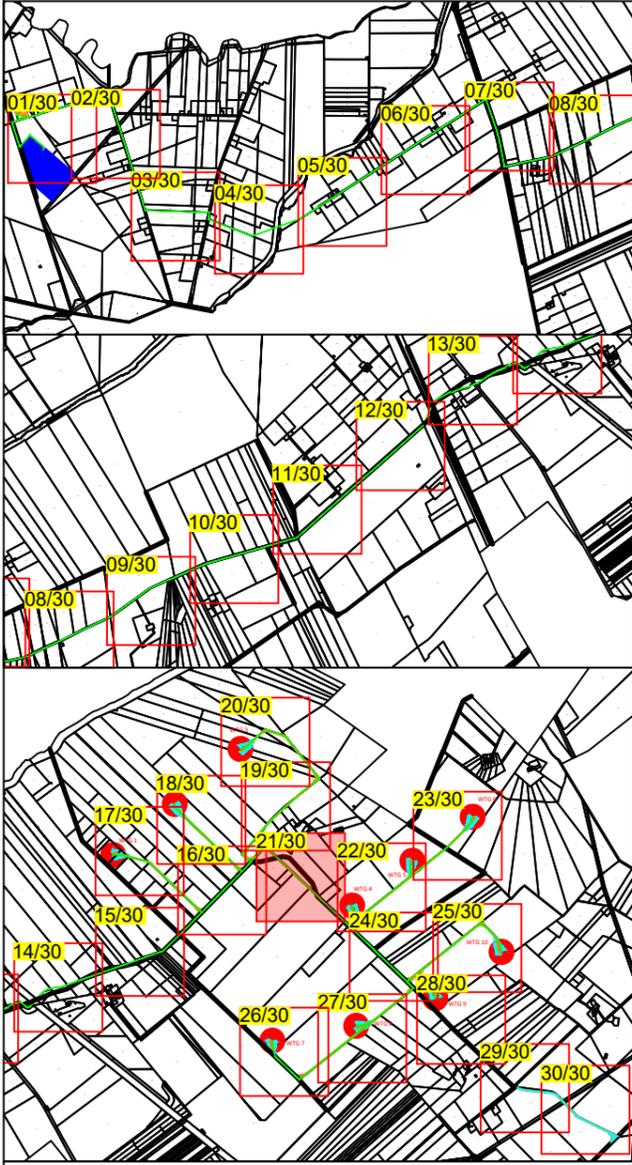


Impianto eolico composto da 10 aerogeneratori per una potenza complessiva di 60MW nel comune di San Severo (FG) alla località "La Camera"




Elaborato: Planimetria particellare di esproprio		Numero foglio 21/30		
IDENTIFICAZIONE ELABORATO				
Livello progettazione	Codice	Data	Scala	REV.
Definitivo	L6IRSH2_PlanimetriaEsproprio	18/03/2020	1:2000	01
Società: Enerwing S.r.l.				
		Partnered by:		

Foglio 121

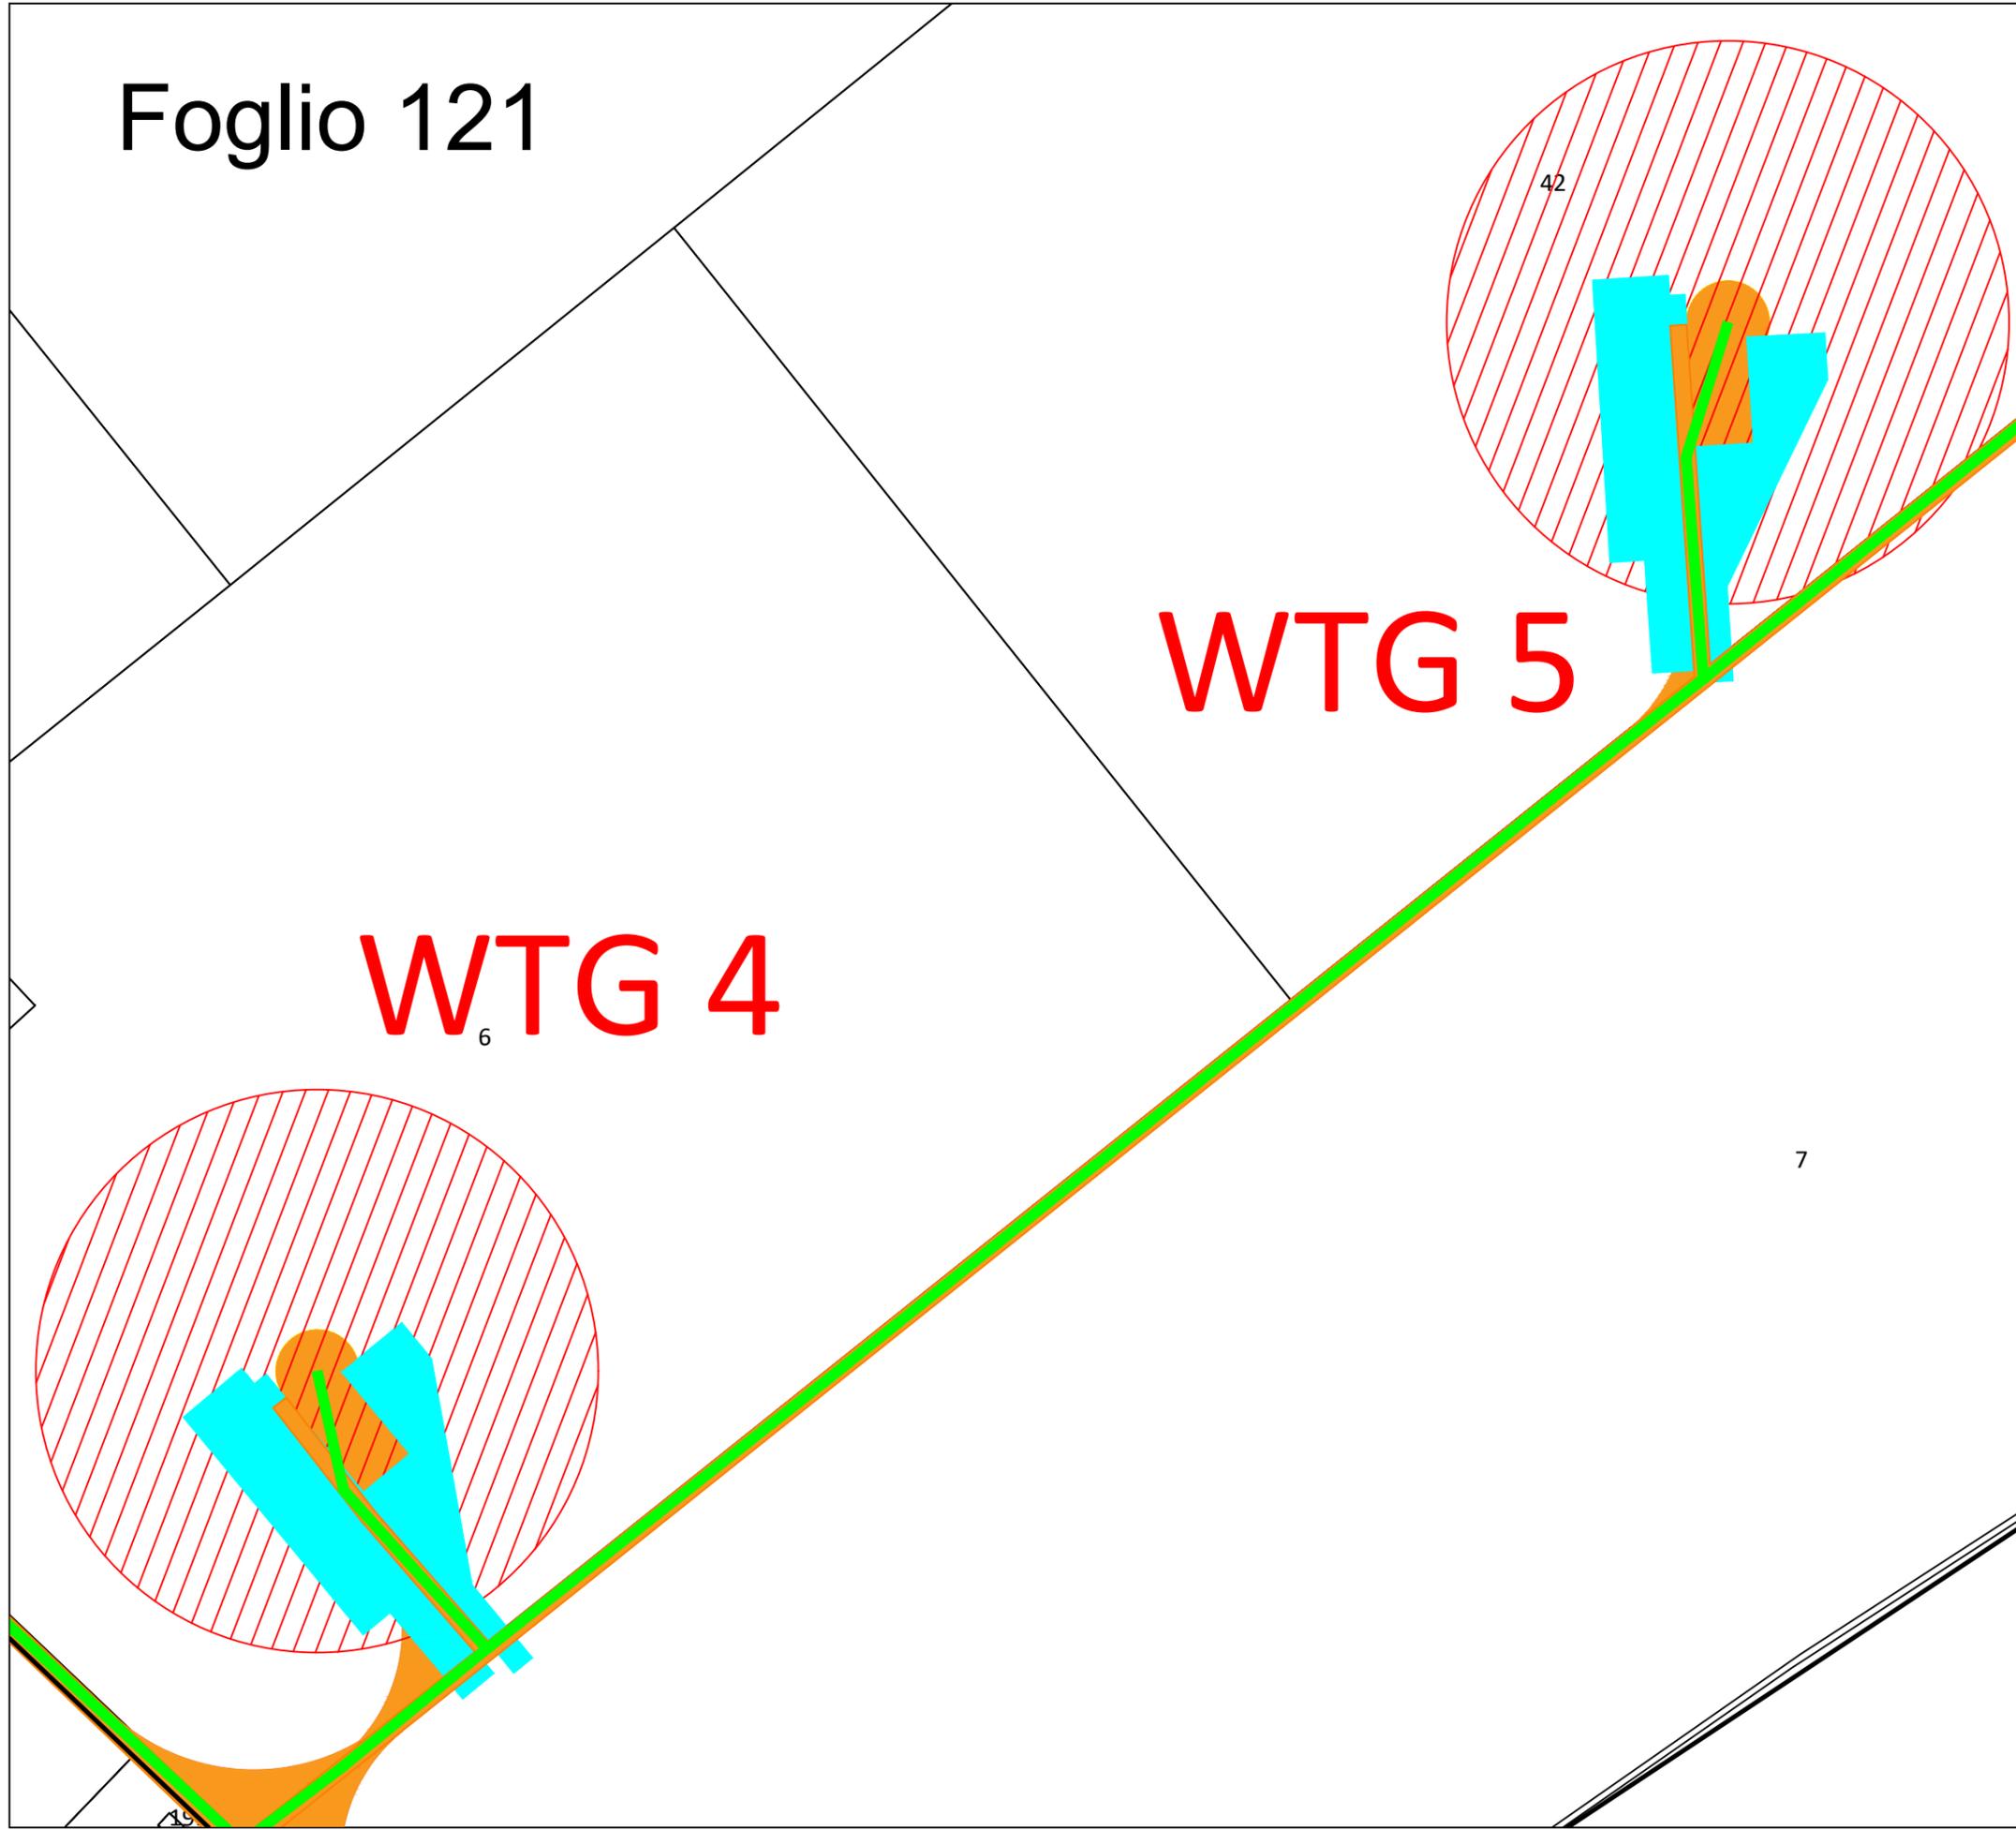

TIPOLOGIA DI OCCUPAZIONE SUPERFICIE DA ESPROPRIARE

- OCCUPAZIONE DEFINITIVA
- OPERA TEMPORANEA (SERVITÙ DEFINITIVA)
- SERVITÙ CAVIDOTTO
- SERVITÙ AEREA
- STAZIONE ELETTRICA TERNA "SAN SEVERO"

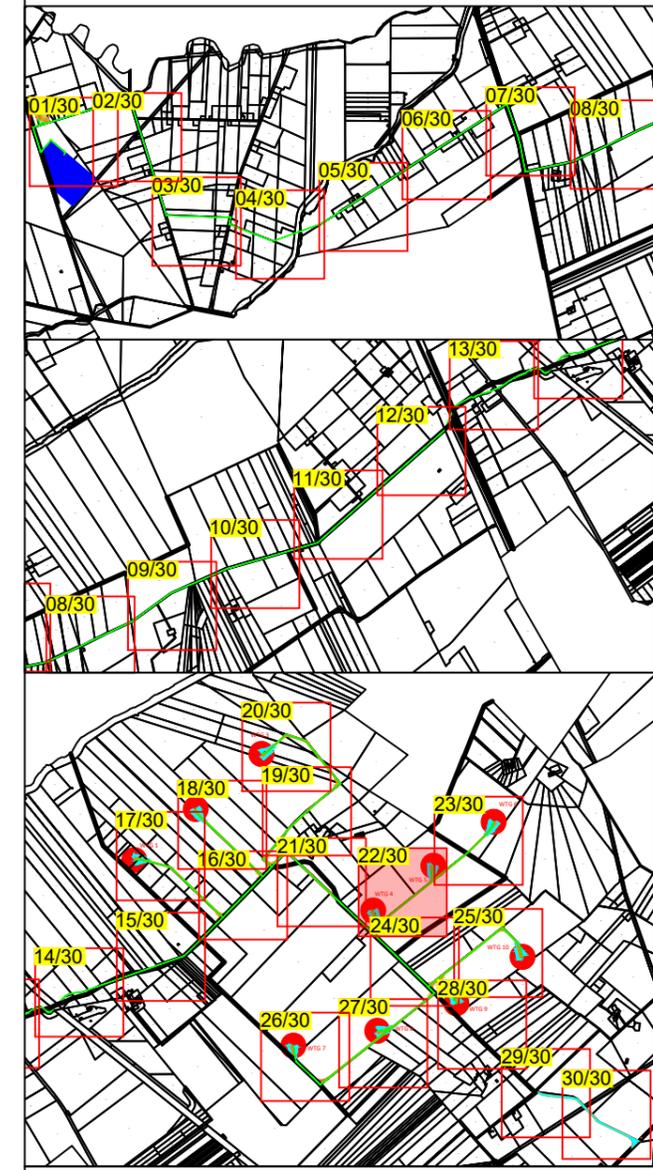

Impianto eolico composto da 10 aerogeneratori per una potenza complessiva di 60MW nel comune di San Severo (FG) alla località "La Camera"

Elaborato: Planimetria particellare di esproprio		Numero foglio 22/30		
IDENTIFICAZIONE ELABORATO				
Livello progettazione	Codice	Data	Scala	REV.
Definitivo	L6IRSH2_PlanimetriaEsproprio	18/03/2020	1:2000	01
Società: Enerwing S.r.l.				


Foglio 138

WTG 6

8


9

Foglio 121

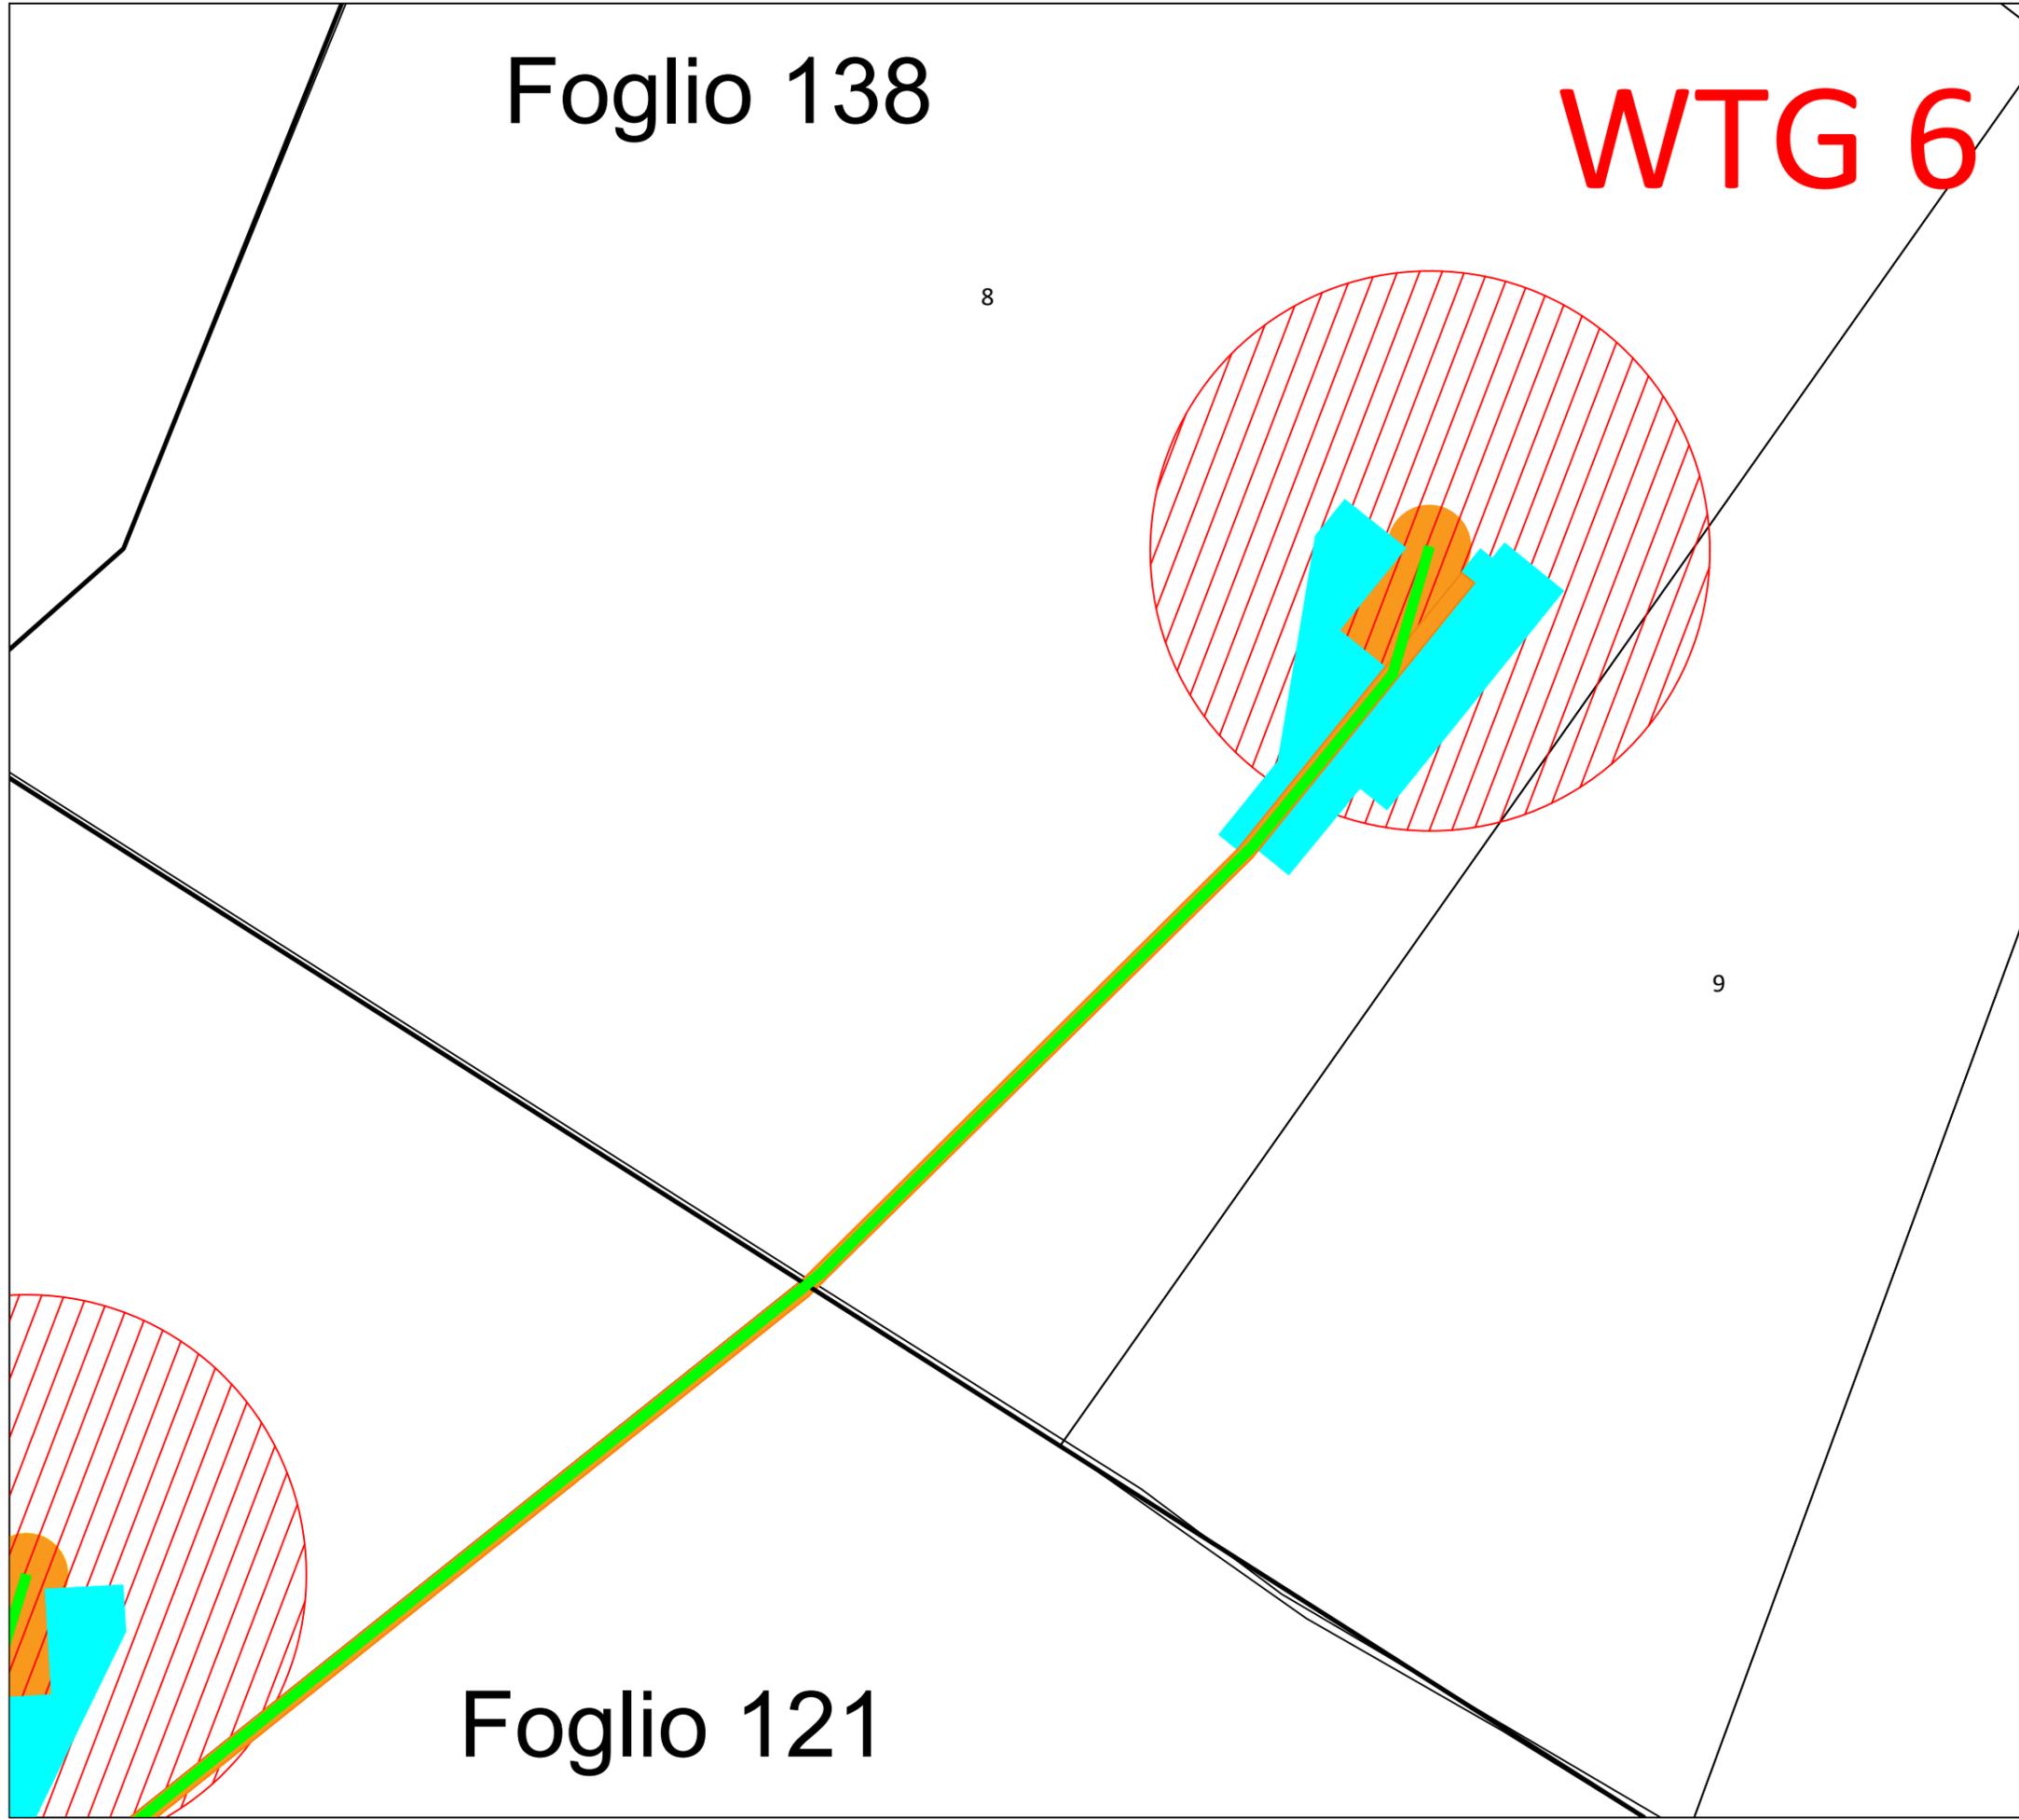

TIPOLOGIA DI OCCUPAZIONE SUPERFICIE DA ESPROPRIARE

- OCCUPAZIONE DEFINITIVA
- OPERA TEMPORANEA (SERVITÙ DEFINITIVA)
- SERVITÙ CAVIDOTTO
- SERVITÙ AEREA
- STAZIONE ELETTRICA TERNA "SAN SEVERO"

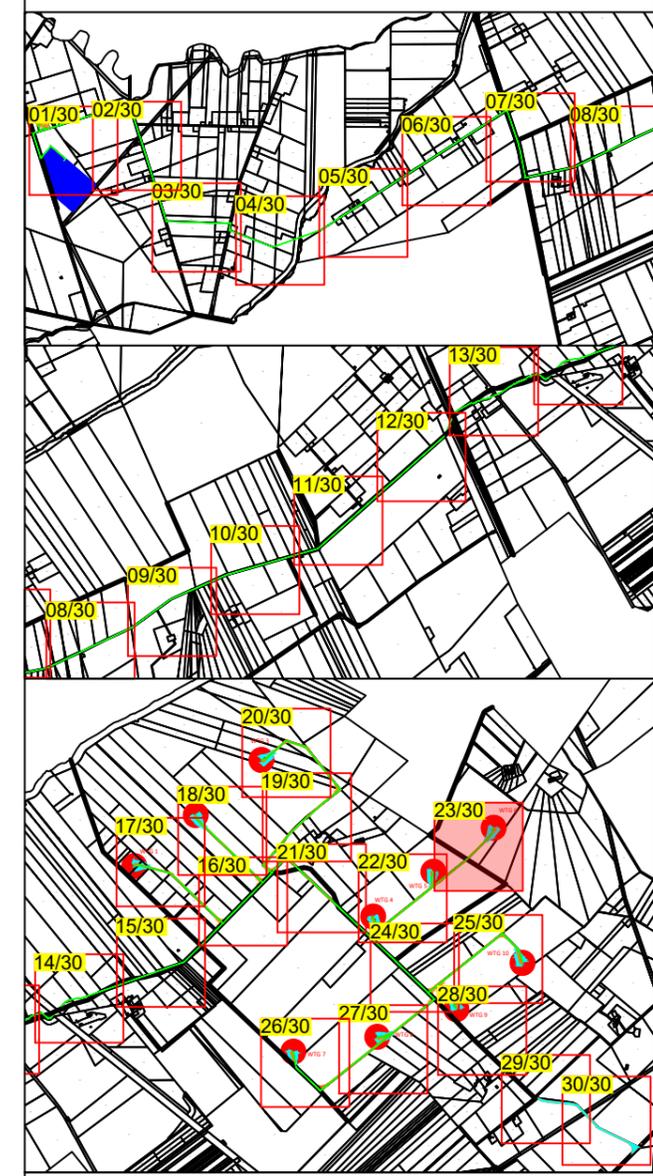

Impianto eolico composto da 10 aerogeneratori per una potenza complessiva di 60MW nel comune di San Severo (FG) alla località "La Camera"




Elaborato: Planimetria particellare di esproprio		Numero foglio 23/30		
IDENTIFICAZIONE ELABORATO				
Livello progettazione	Codice	Data	Scala	REV.
Definitivo	L6IRSH2_PlanimetriaEsproprio	18/03/2020	1:2000	01
Società: Enerwing S.r.l.				
		Partnered by:		

Foglio 121


Foglio 138

Foglio 136

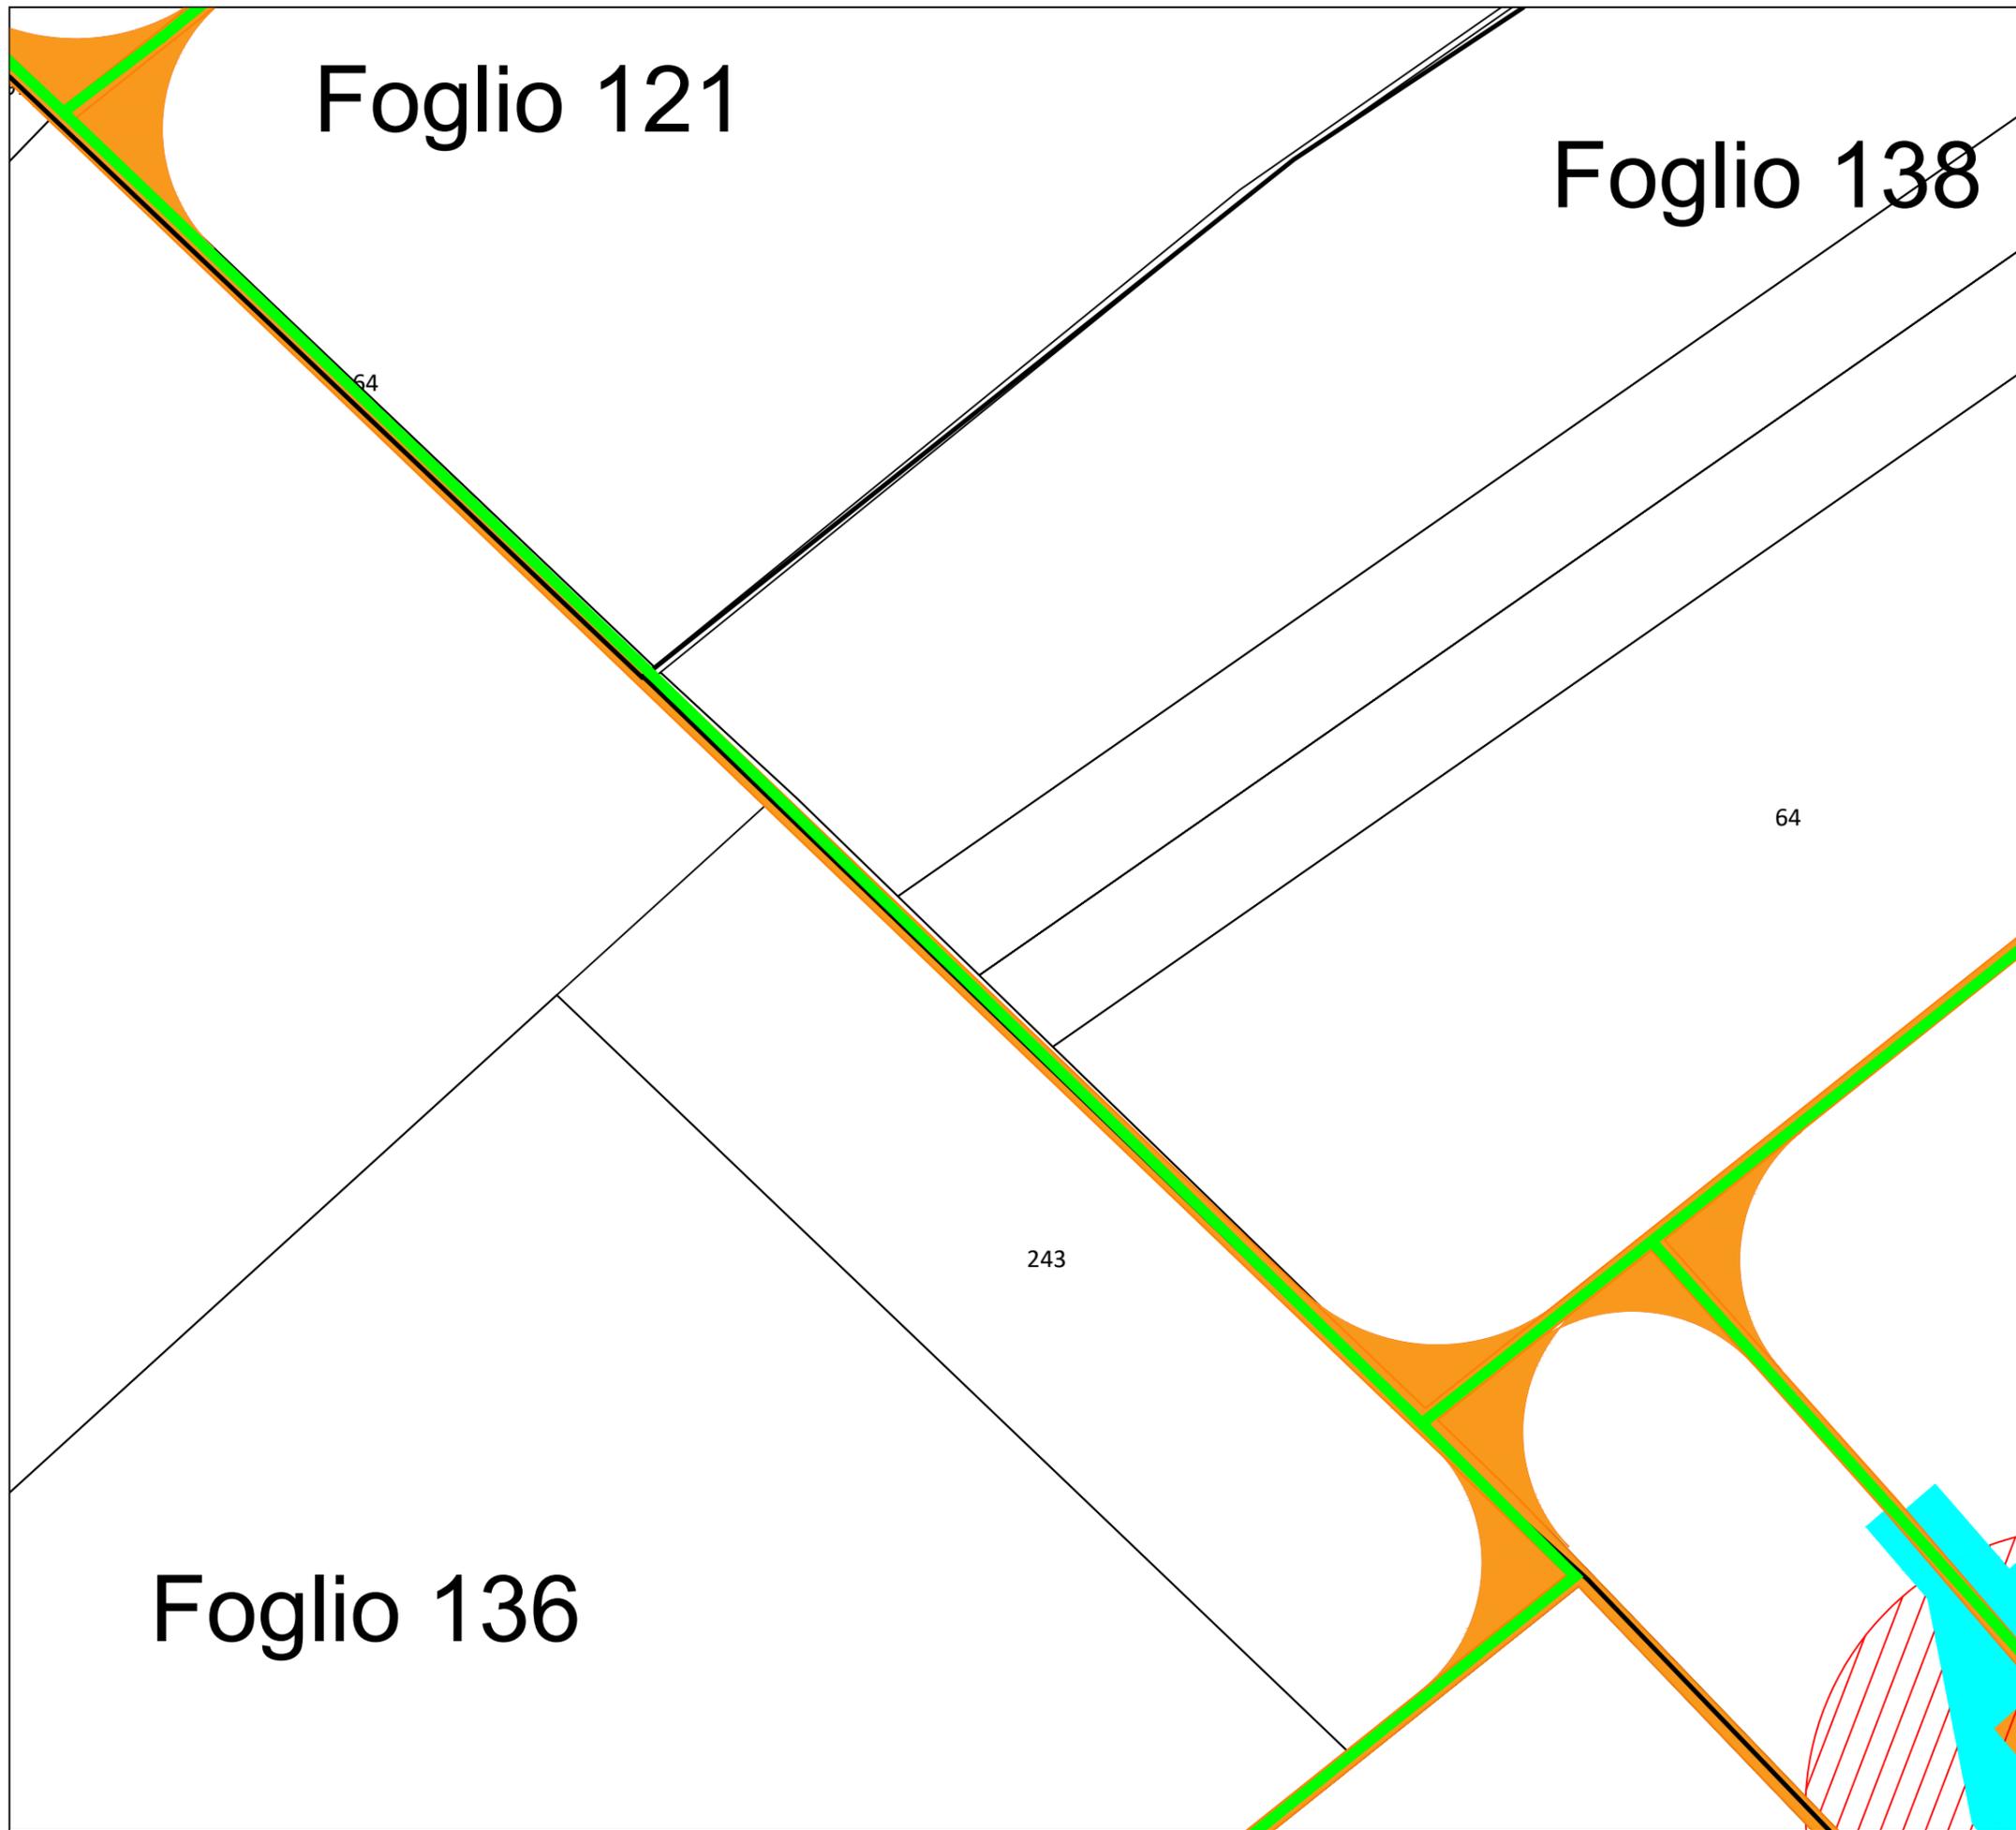

TIPOLOGIA DI OCCUPAZIONE SUPERFICIE DA ESPROPRIARE


- OCCUPAZIONE DEFINITIVA
- OPERA TEMPORANEA (SERVITÙ DEFINITIVA)
- SERVITÙ CAVIDOTTO
- SERVITÙ AEREA
- STAZIONE ELETTRICA TERNA "SAN SEVERO"

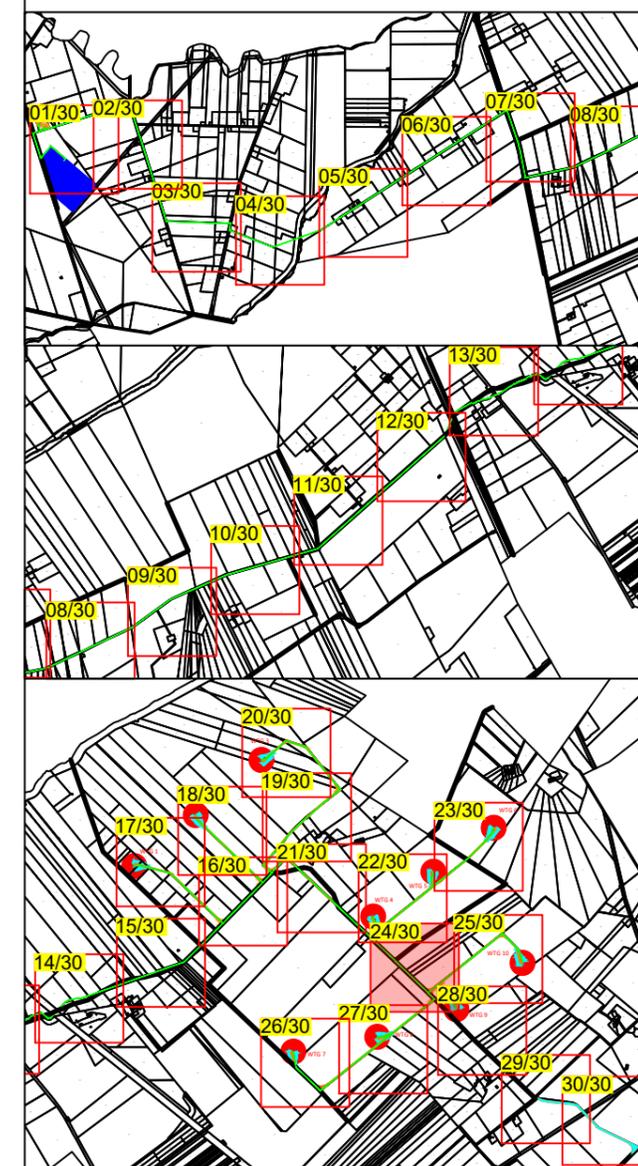

Impianto eolico composto da 10 aerogeneratori per una potenza complessiva di 60MW nel comune di San Severo (FG) alla località "La Camera"




Elaborato: Planimetria particellare di esproprio		Numero foglio 24/30	
IDENTIFICAZIONE ELABORATO			
Livello progettazione	Codice	Data	Scala
Definitivo	L6IRSH2_PlanimetriaEsproprio	18/03/2020	1:2000
Società: Enerwing S.r.l.		Partnered by:	

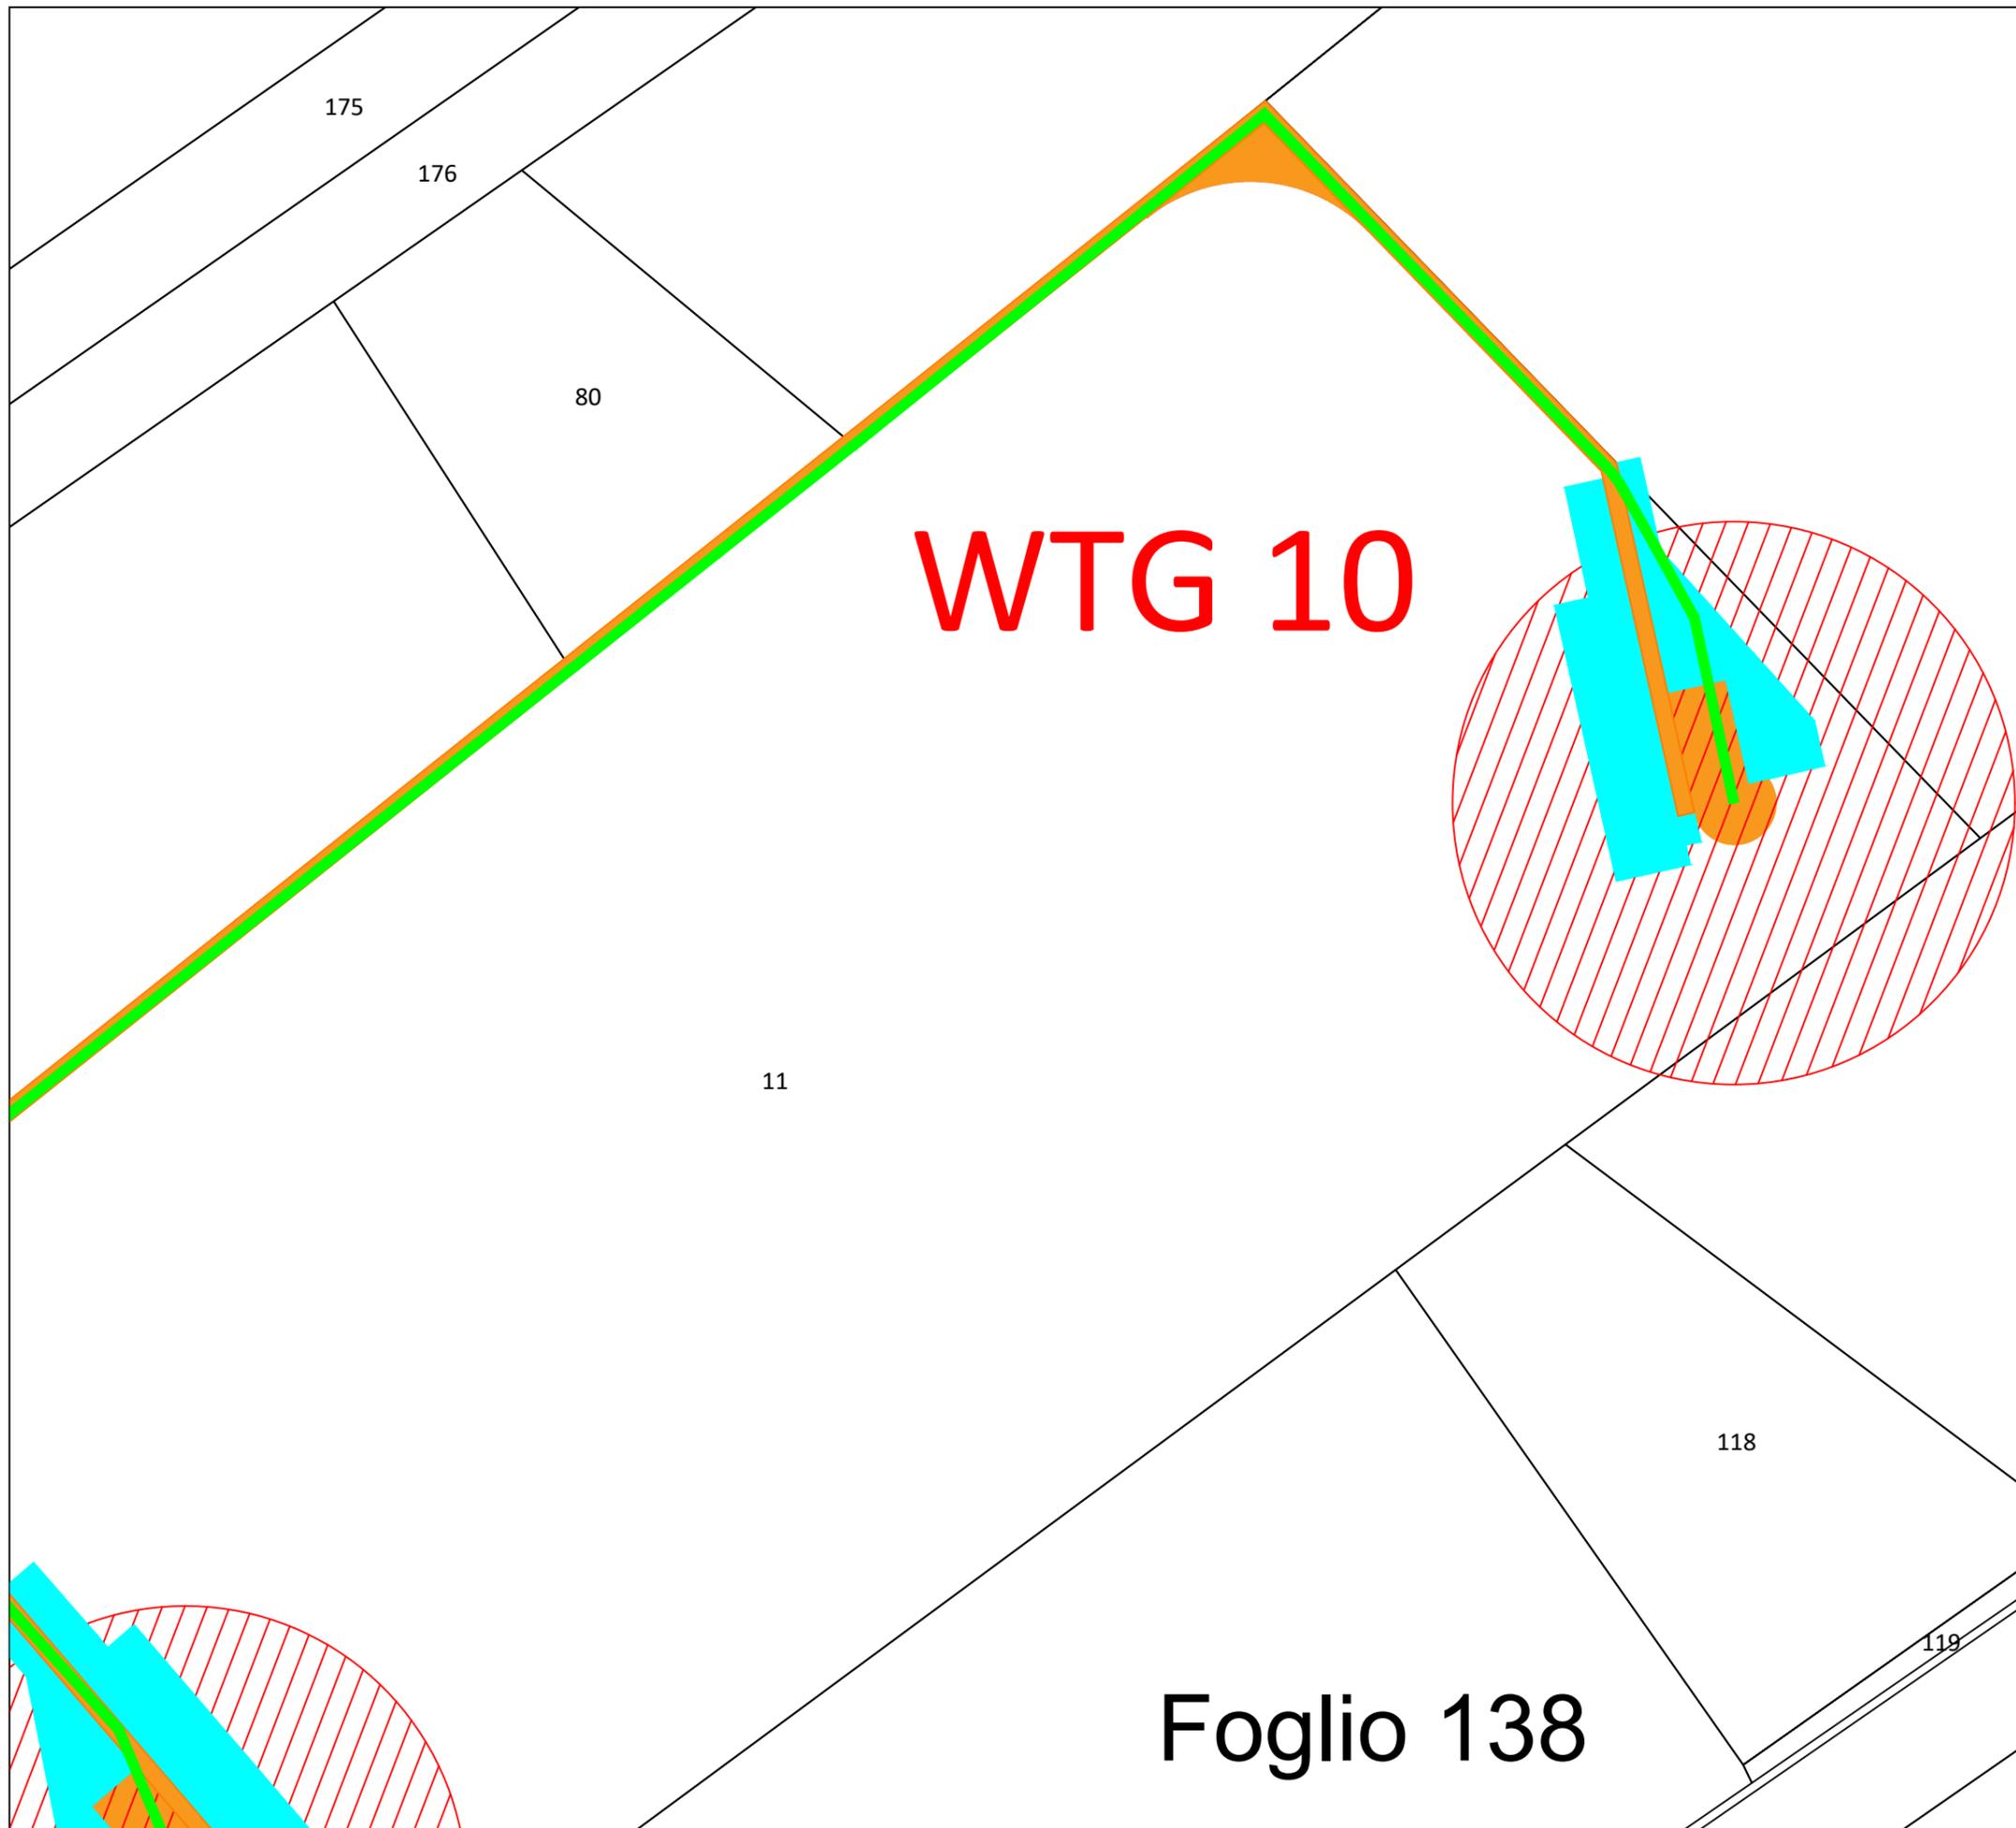

TIPOLOGIA DI OCCUPAZIONE SUPERFICIE DA ESPROPRIARE

- OCCUPAZIONE DEFINITIVA
- OPERA TEMPORANEA (SERVITÙ DEFINITIVA)
- SERVITÙ CAVIDOTTO
- SERVITÙ AEREA
- STAZIONE ELETTRICA TERNA "SAN SEVERO"

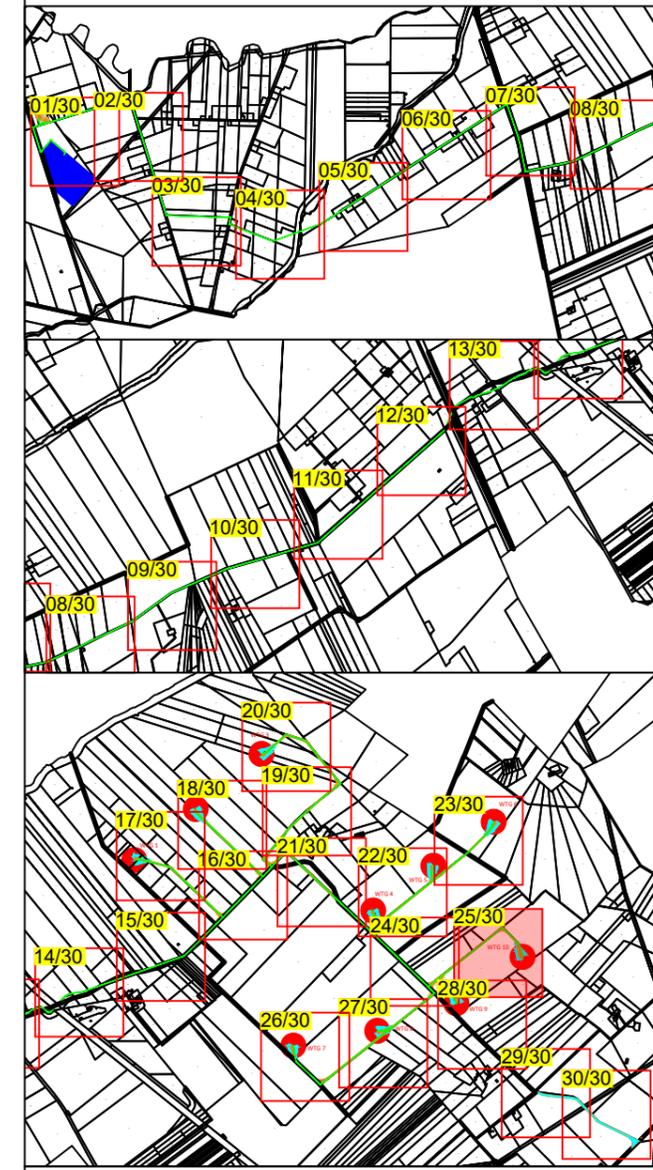

Impianto eolico composto da 10 aerogeneratori per una potenza complessiva di 60MW nel comune di San Severo (FG) alla località "La Camera"



Elaborato: Planimetria particellare di esproprio		Numero foglio 25/30	
IDENTIFICAZIONE ELABORATO			
Livello progettazione	Codice	Data	Scala
Definitivo	L6IRSH2_PlanimetriaEsproprio	18/03/2020	1:2000
Società: Enerwing S.r.l.			
	Partnered by:		

Foglio 136

WTG 7

TIPOLOGIA DI OCCUPAZIONE SUPERFICIE DA ESPROPRIARE

-  OCCUPAZIONE DEFINITIVA
-  OPERA TEMPORANEA (SERVITÙ DEFINITIVA)
-  SERVITÙ CAVIDOTTO
-  SERVITÙ AEREA
-  STAZIONE ELETTRICA TERNA "SAN SEVERO"




Impianto eolico composto da 10 aerogeneratori per una potenza complessiva di 60MW nel comune di San Severo (FG) alla località "La Camera"

Elaborato: Planimetria particellare di esproprio		Numero foglio 26/30		
IDENTIFICAZIONE ELABORATO				
Livello progettazione	Codice	Data	Scala	REV.
Definitivo	L6IRSH2_PlanimetriaEsproprio	18/03/2020	1:2000	01
Società: Enerwing S.r.l.				
		Partnered by: 		

Foglio 134

47

85

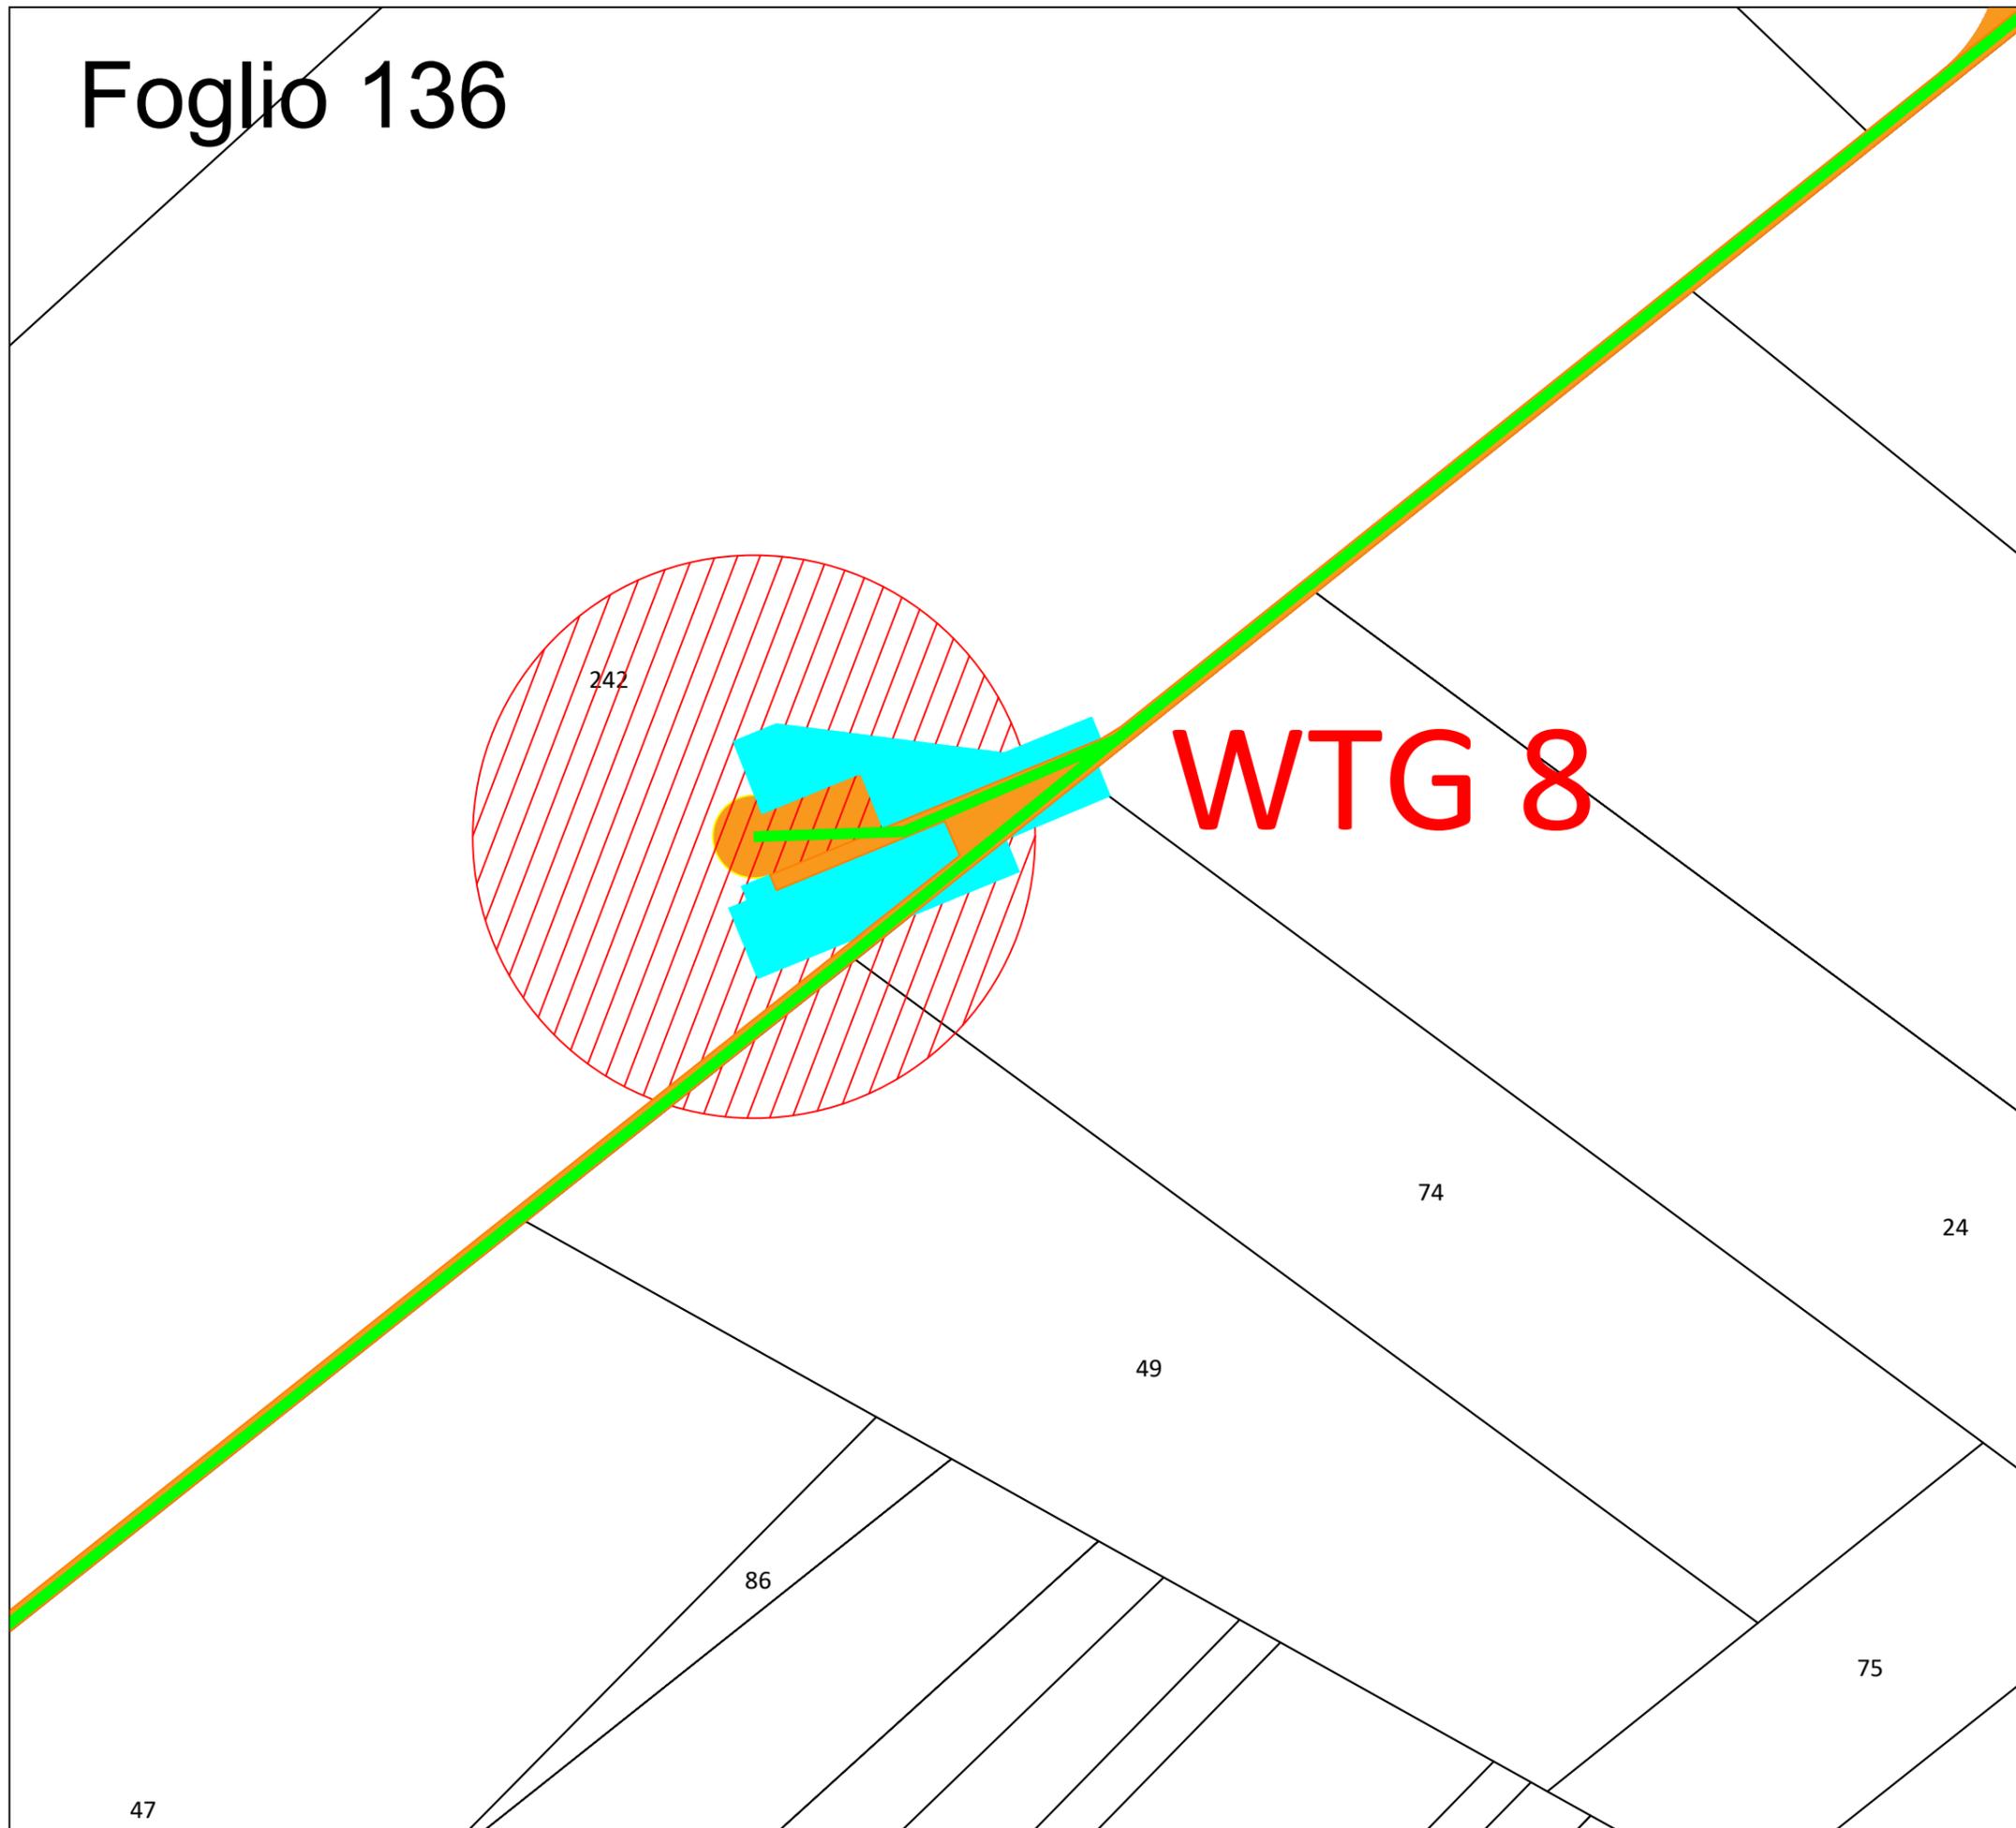

TIPOLOGIA DI OCCUPAZIONE SUPERFICIE DA ESPROPRIARE

- OCCUPAZIONE DEFINITIVA
- OPERA TEMPORANEA (SERVITÙ DEFINITIVA)
- SERVITÙ CAVIDOTTO
- SERVITÙ AEREA
- STAZIONE ELETTRICA TERNA "SAN SEVERO"




Impianto eolico composto da 10 aerogeneratori per una potenza complessiva di 60MW nel comune di San Severo (FG) alla località "La Camera"



Elaborato: Planimetria particellare di esproprio		Numero foglio 27/30		
IDENTIFICAZIONE ELABORATO				
Livello progettazione	Codice	Data	Scala	REV.
Definitivo	L6IRSH2_PlanimetriaEsproprio	18/03/2020	1:2000	01
Società: Enerwing S.r.l.				


Foglio 138

WTG 9

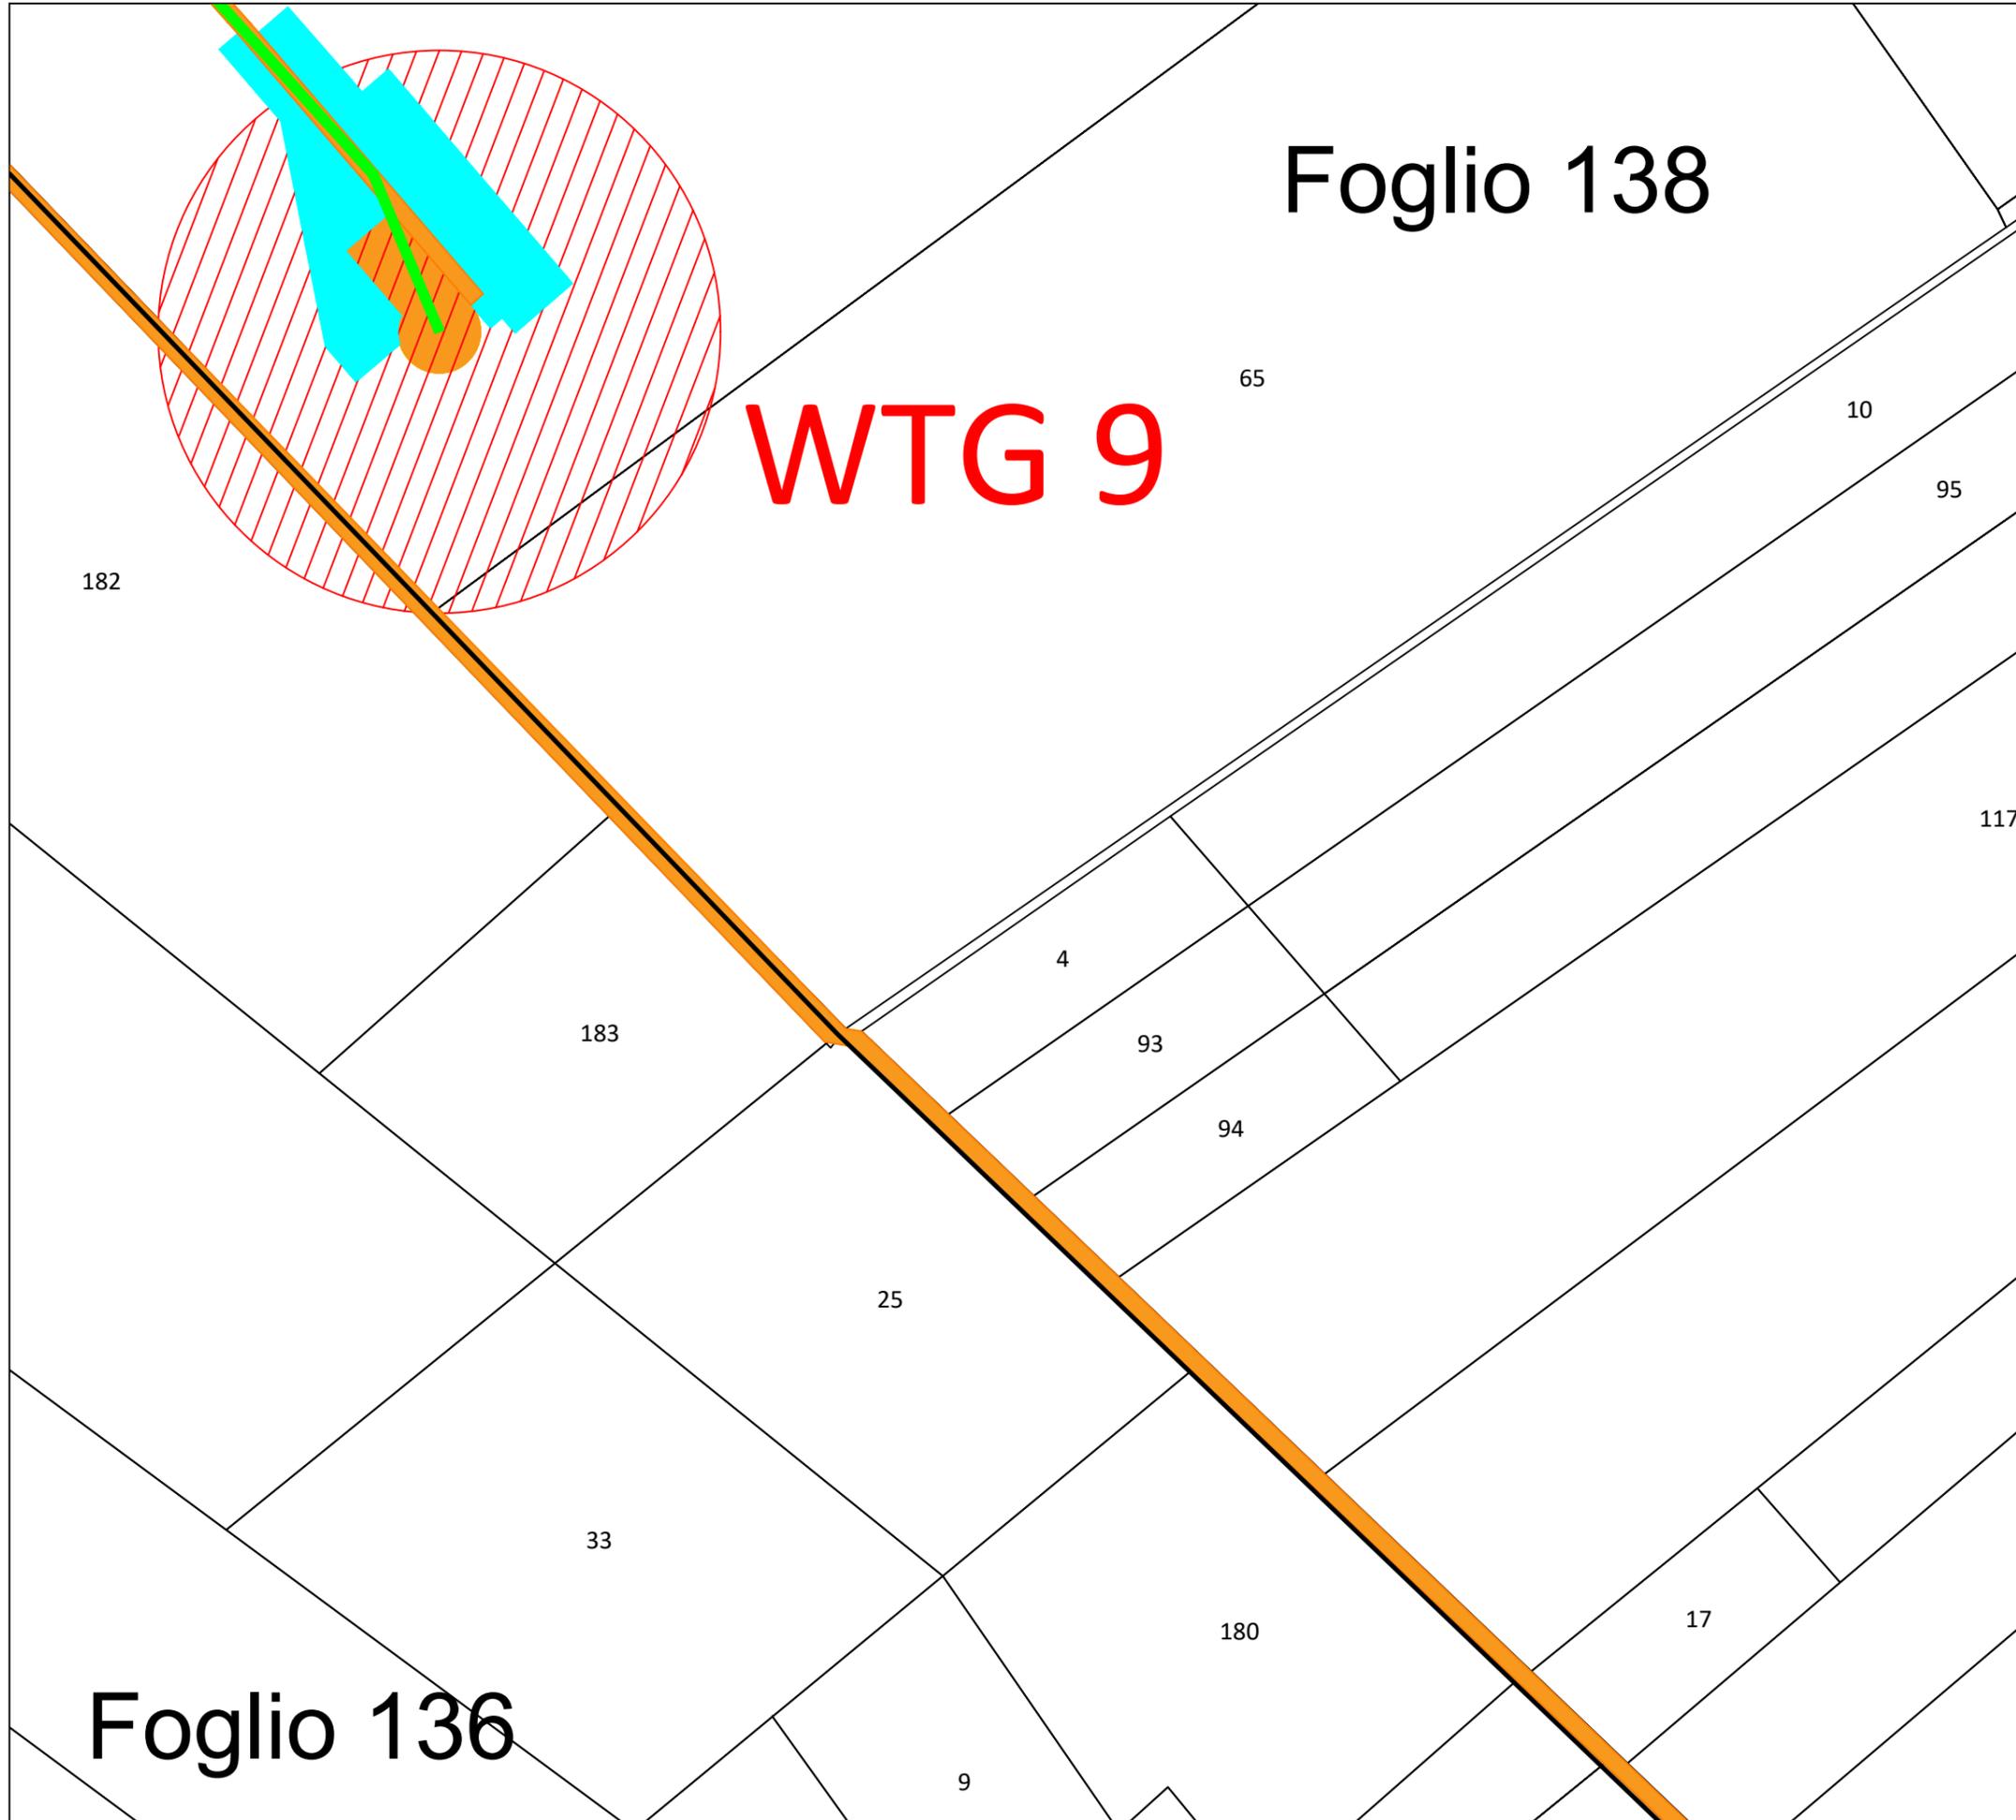

TIPOLOGIA DI OCCUPAZIONE SUPERFICIE DA ESPROPRIARE

- OCCUPAZIONE DEFINITIVA
- OPERA TEMPORANEA (SERVITÙ DEFINITIVA)
- SERVITÙ CAVIDOTTO
- SERVITÙ AEREA
- STAZIONE ELETTRICA TERNA "SAN SEVERO"

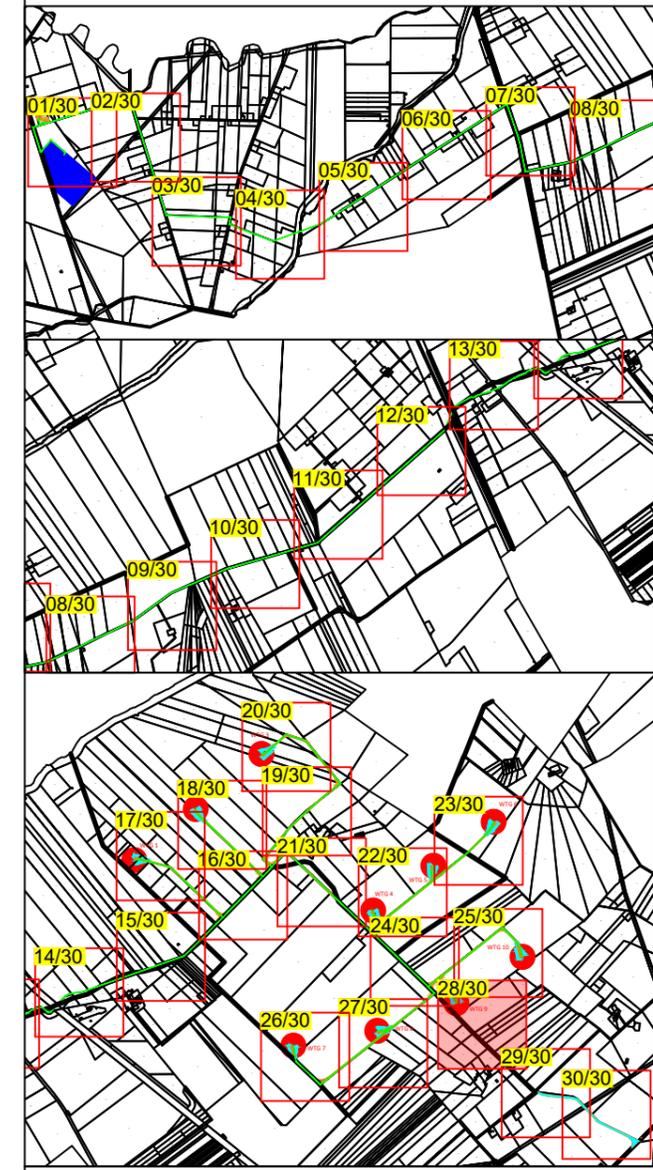


Impianto eolico composto da 10 aerogeneratori per una potenza complessiva di 60MW nel comune di San Severo (FG) alla località "La Camera"

Elaborato: Planimetria particellare di esproprio		Numero foglio 28/30		
IDENTIFICAZIONE ELABORATO				
Livello progettazione	Codice	Data	Scala	REV.
Definitivo	L6IRSH2_PlanimetriaEsproprio	18/03/2020	1:2000	01
Società: Enerwing S.r.l.				

Foglio 136

Foglio 139

Foglio 136

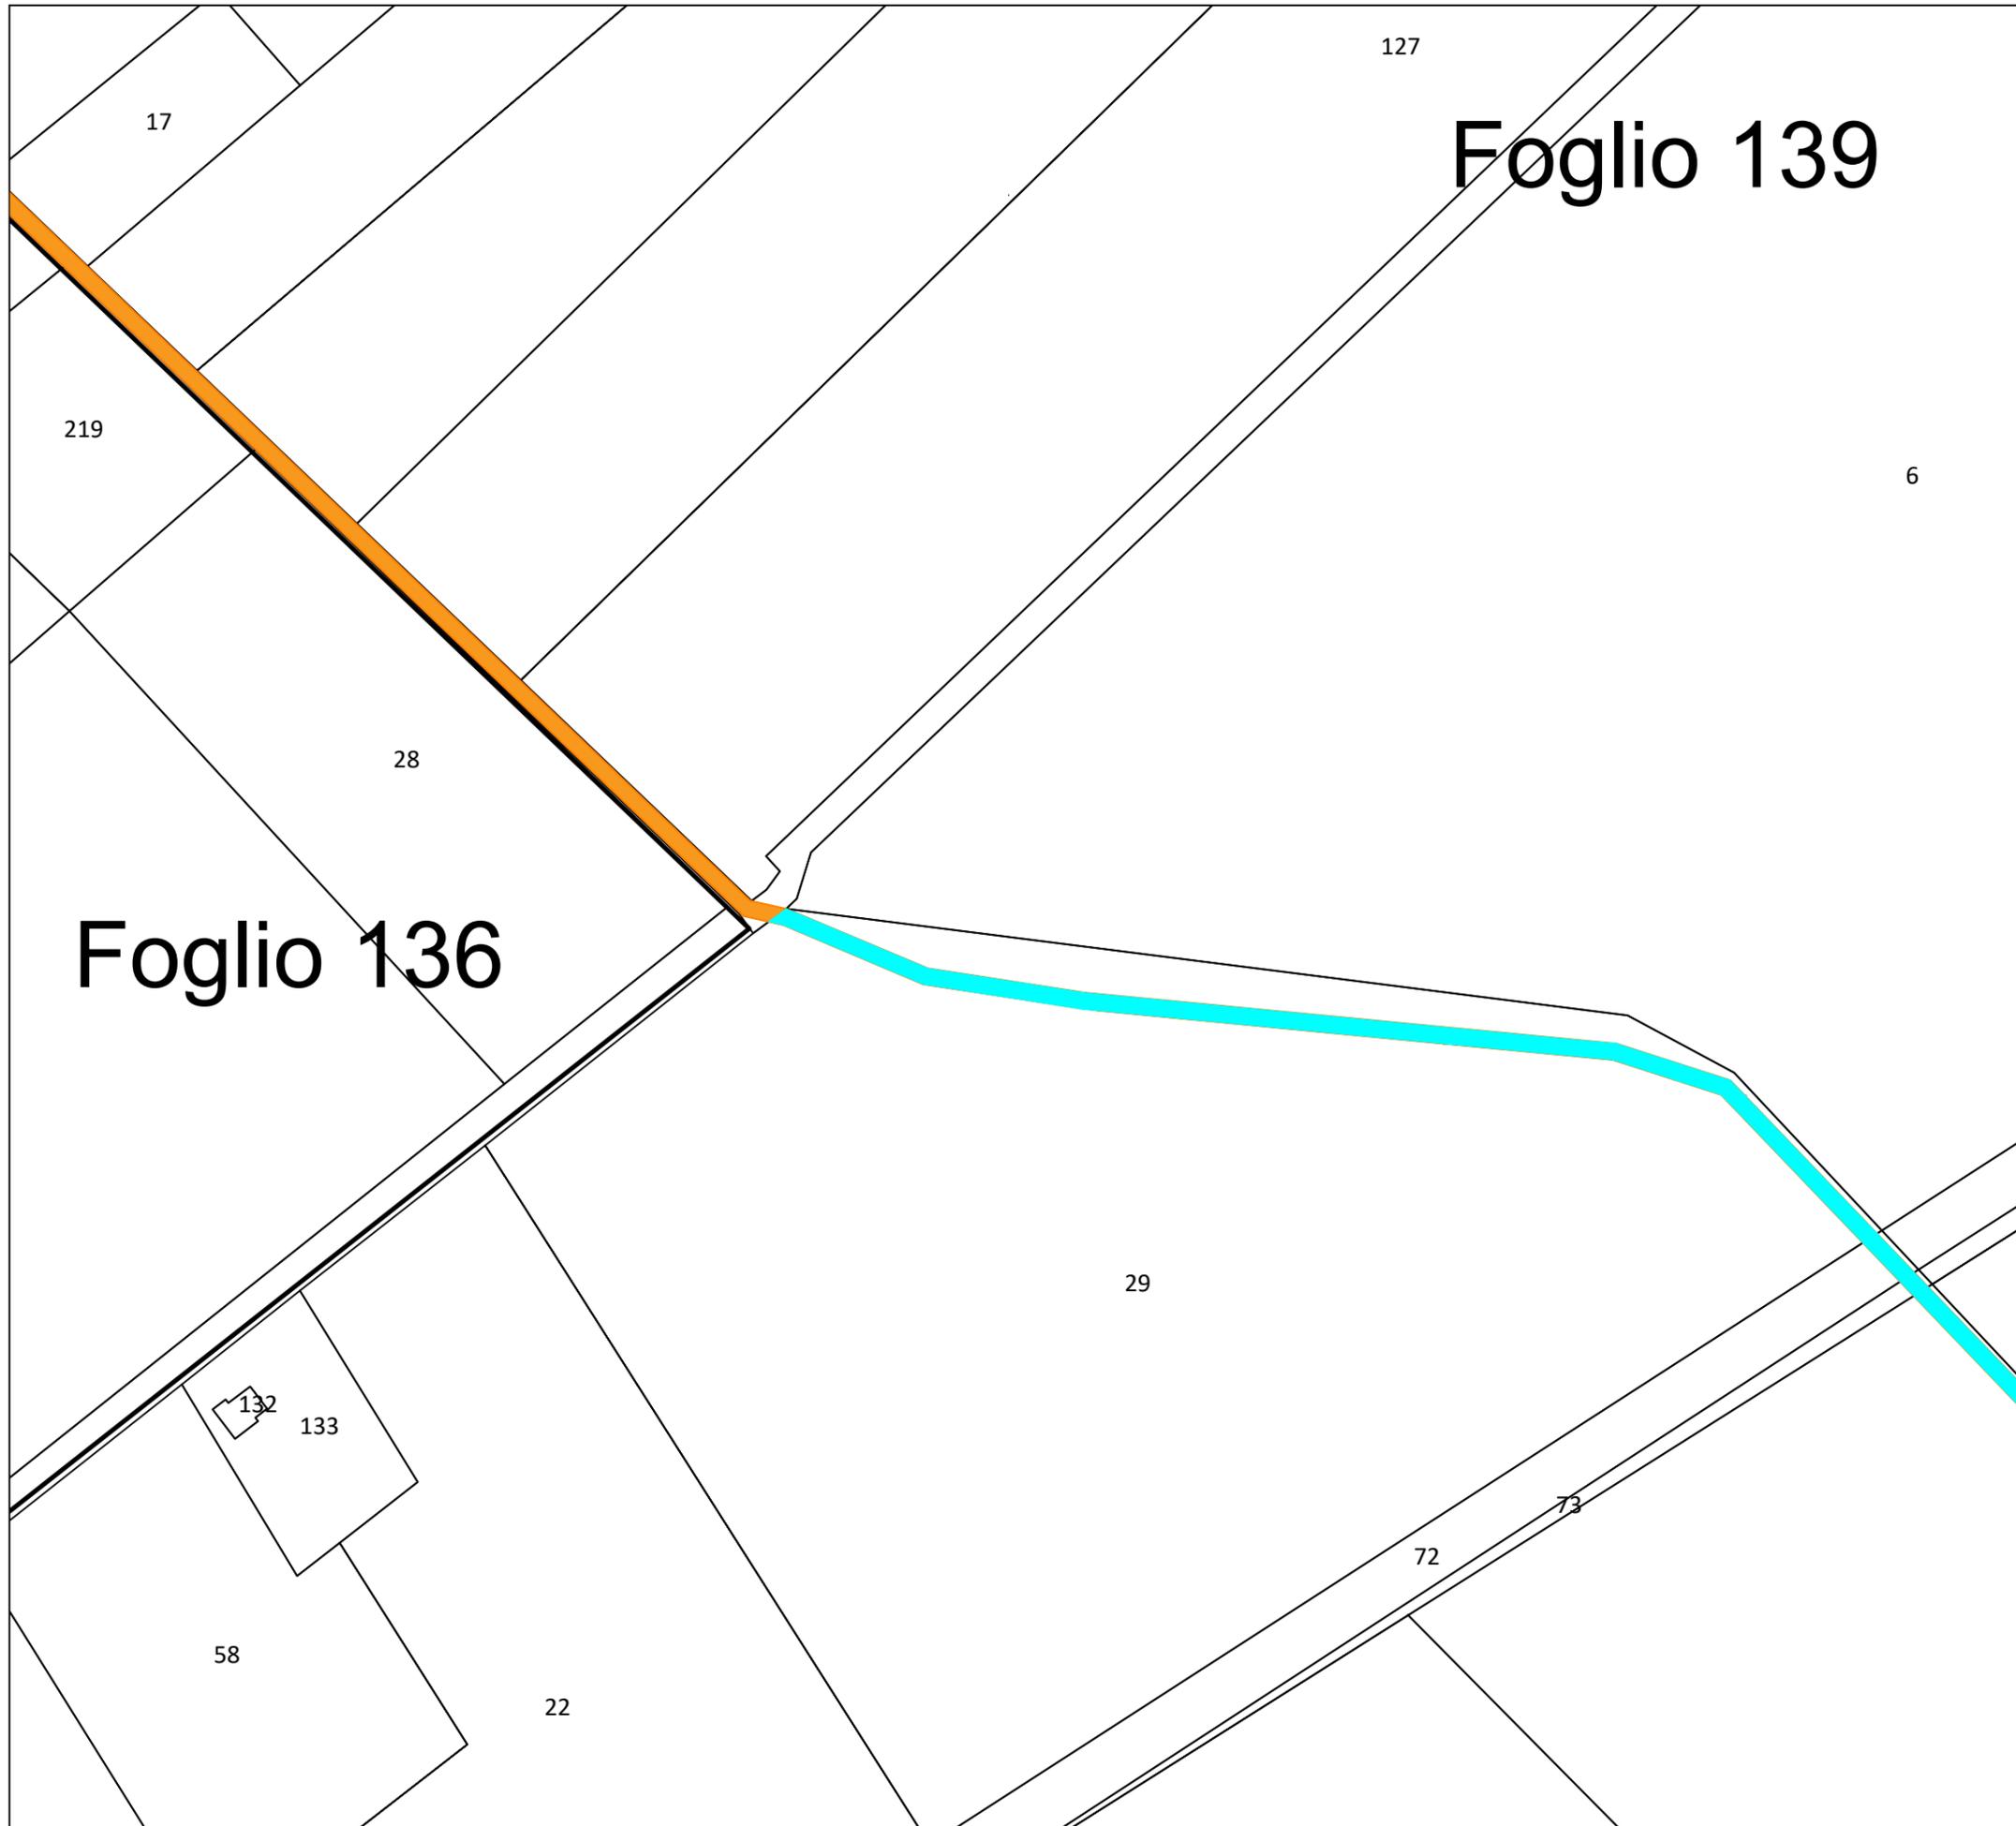

TIPOLOGIA DI OCCUPAZIONE SUPERFICIE DA ESPROPRIARE


- OCCUPAZIONE DEFINITIVA
- OPERA TEMPORANEA (SERVITÙ DEFINITIVA)
- SERVITÙ CAVIDOTTO
- SERVITÙ AEREA
- STAZIONE ELETTRICA TERNA "SAN SEVERO"



Impianto eolico composto da 10 aerogeneratori per una potenza complessiva di 60MW nel comune di San Severo (FG) alla località "La Camera"



Elaborato: Planimetria particellare di esproprio		Numero foglio 29/30		
IDENTIFICAZIONE ELABORATO				
Livello progettazione	Codice	Data	Scala	REV.
Definitivo	L6IRSH2_PlanimetriaEsproprio	18/03/2020	1:2000	01
Società: Enerwing S.r.l.				
		Partnered by:		

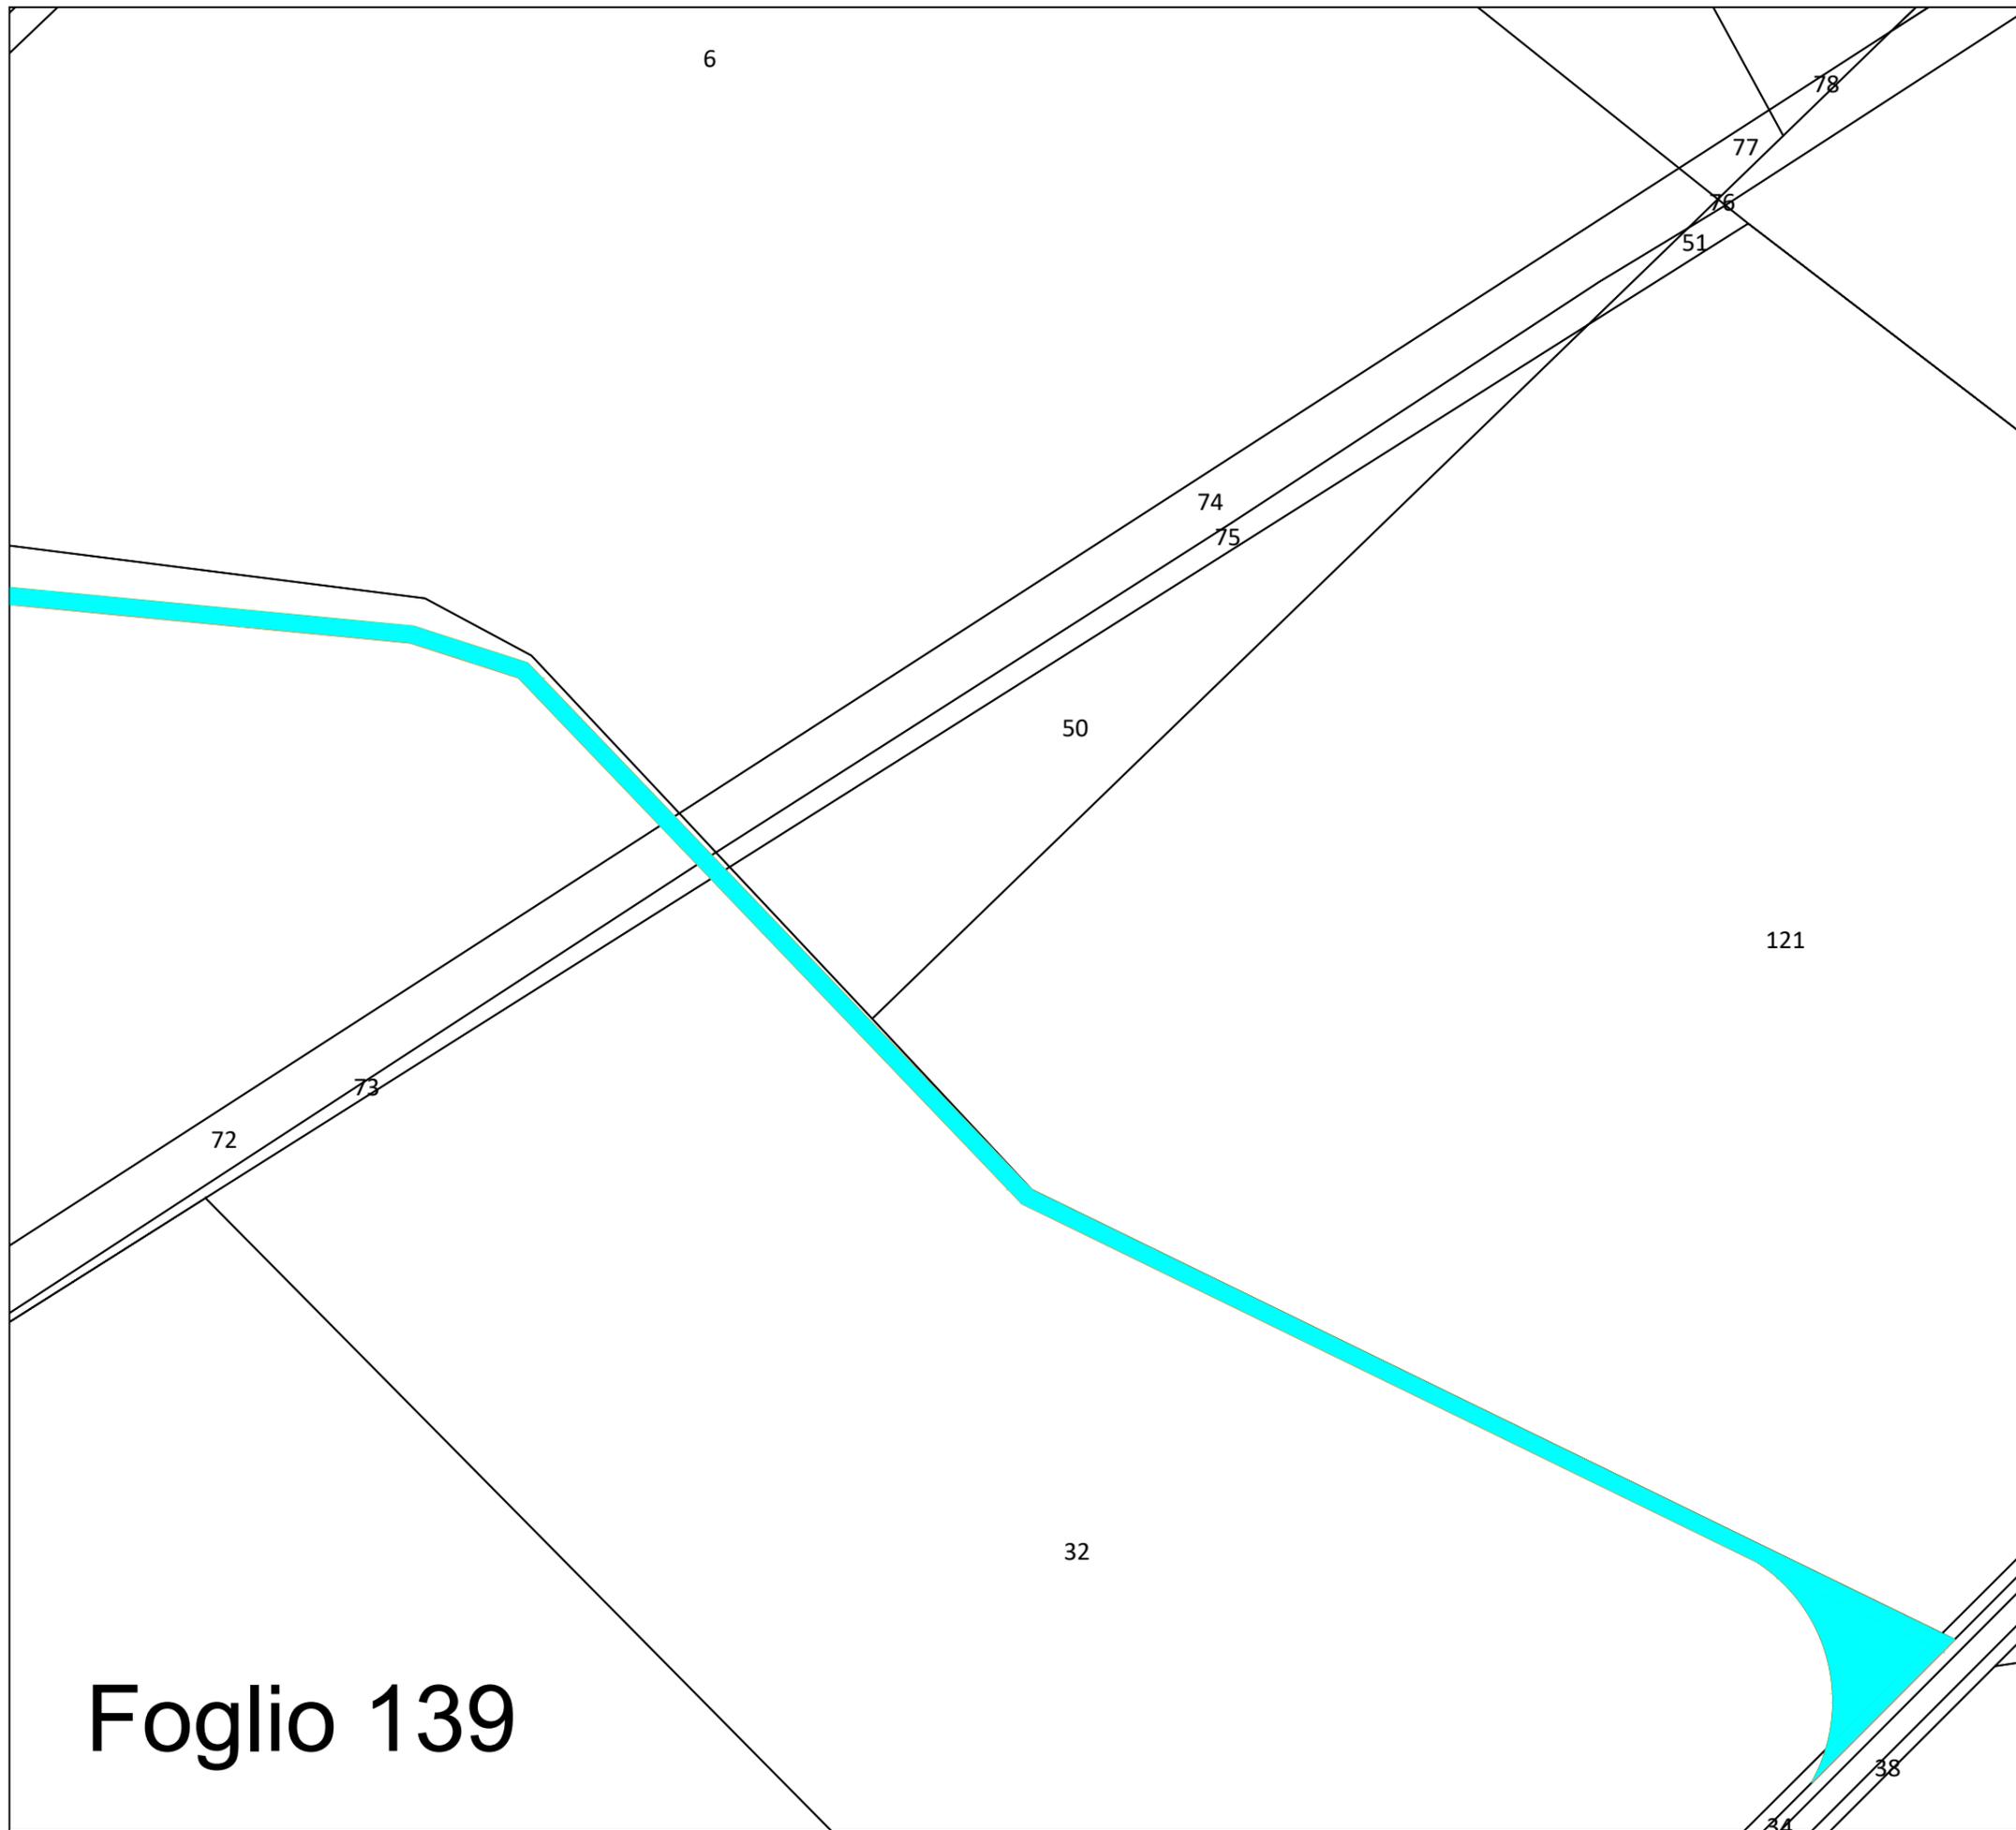

Foglio 139

TIPOLOGIA DI OCCUPAZIONE SUPERFICIE DA ESPROPRIARE

- OCCUPAZIONE DEFINITIVA
- OPERA TEMPORANEA (SERVITÙ DEFINITIVA)
- SERVITÙ CAVIDOTTO
- SERVITÙ AEREA
- STAZIONE ELETTRICA TERNA "SAN SEVERO"



Impianto eolico composto da 10 aerogeneratori per una potenza complessiva di 60MW nel comune di San Severo (FG) alla località "La Camera"



Elaborato: Planimetria particellare di esproprio		Numero foglio 30/30		
IDENTIFICAZIONE ELABORATO				
Livello progettazione	Codice	Data	Scala	REV.
Definitivo	L6IRSH2_PlanimetriaEsproprio	18/03/2020	1:2000	01
Società: Enerwing S.r.l.				
		Partnered by:		