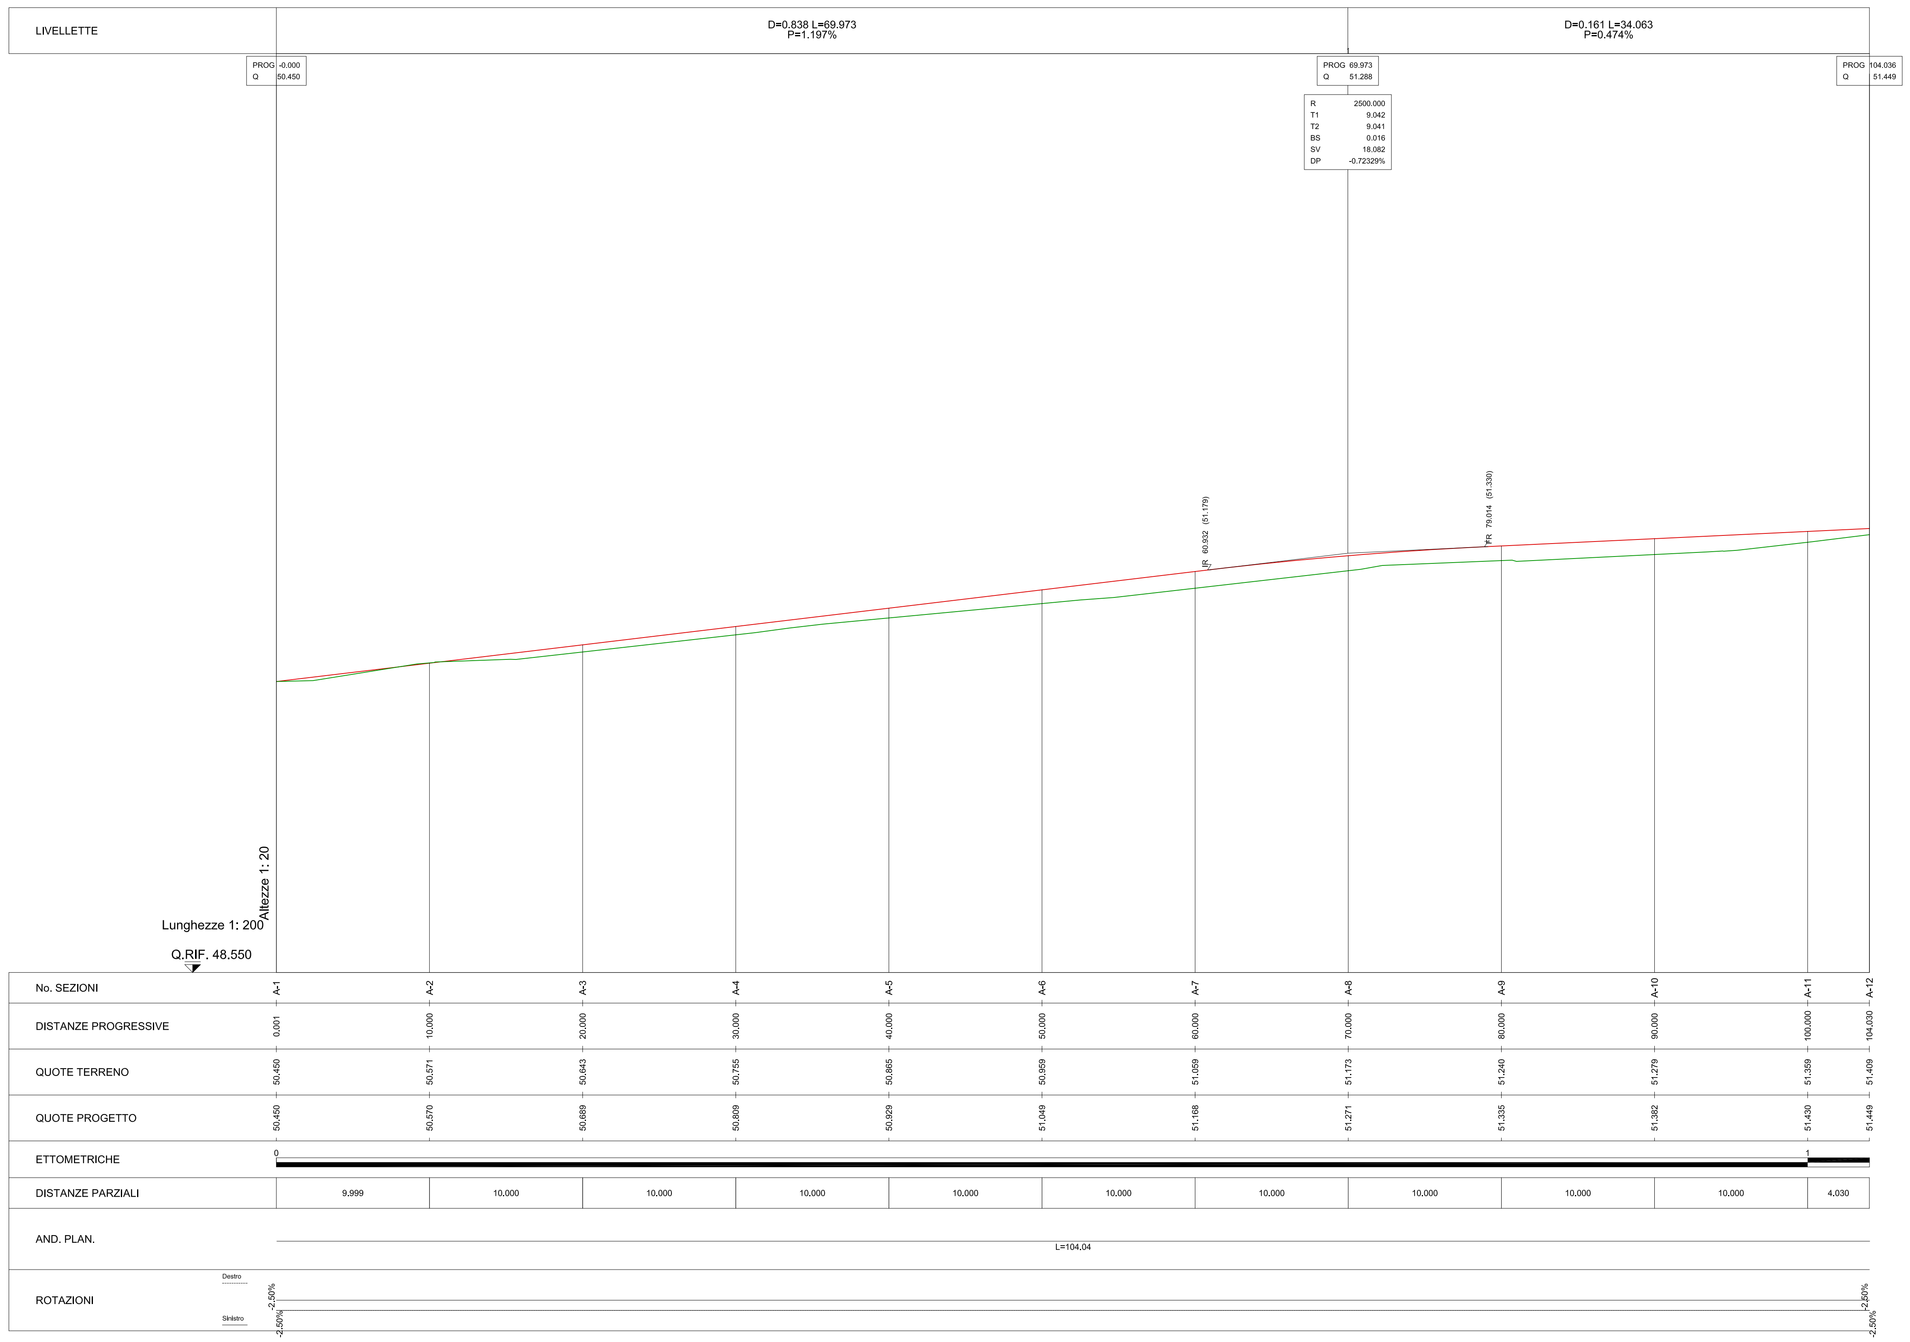

COMMITTENTE:

RFI RETE FERROVIARIA ITALIANA
GRUPPO FERROVIE DELLO STATO ITALIANE

DIREZIONE LAVORI:

ITALFERR
GRUPPO FERROVIE DELLO STATO ITALIANE

APPALTATORE:

PIZZAROTTI FONDATA NEL 1910 · Ghella · ITINERA · SALCEF GROUP · SALCEF CONSTRUCTION · EdS INFRASTRUTTURE

PROGETTAZIONE:	PROGETTISTA:	DIRETTORE DELLA PROGETTAZIONE:
RAGGRUPPAMENTO TEMPORANEO PROGETTISTI GEODATA ENGINEERING · INTEGRA · RINA	Prof. Ing. Andrea Del Grosso	Ing. PIERGIORGIO GRASSO Responsabile integrazione fra le varie prestazioni specialistiche

PROGETTO ESECUTIVO

ITINERARIO NAPOLI-BARI
RADDOPPIO TRATTA CANCELLO – BENEVENTO
II LOTTO FUNZIONALE FRASSO TELESINO – VITULANO
1° LOTTO FUNZIONALE FRASSO TELESINO – TELESE

VIABILITA'
NV12 - Quartiere Scafa
Profilo longitudinale Viabilità di accesso al parcheggio P1

APPALTATORE
RTI INPRESA PIZZAROTTI & C. S.p.A.
IL DIRETTORE: Ing. Ing. Andrea Del Grosso
Ing. S. Del Bagno Ing. Pierg. Grasso
23/06/2020

SCALA: 1:2000/200

COMMESSA	LOTTO	FASE	ENTE	TIPO DOC.	OPERA/DISCIPLINA	PROGR.	REV.
IF26	12	E	ZZ	F9	NV1200	001	A

Rev.	Descrizione	Redatto	Data	Verificato	Data	Approvato	Data	Autorizzato Data
A	EMISSIONE	Marco Venturini	23/06/2020	Ignazio Bado	23/06/2020	Piergiorgio Grasso	23/06/2020	Prof. Ing. A. Del Grosso

23/06/2020

File: IF26.1.2.E.ZZ.F9.NV.12.0.0.001.A.dwg
n. Elab.: -