


LEGGENDA TABELLINE FERROVIARIE

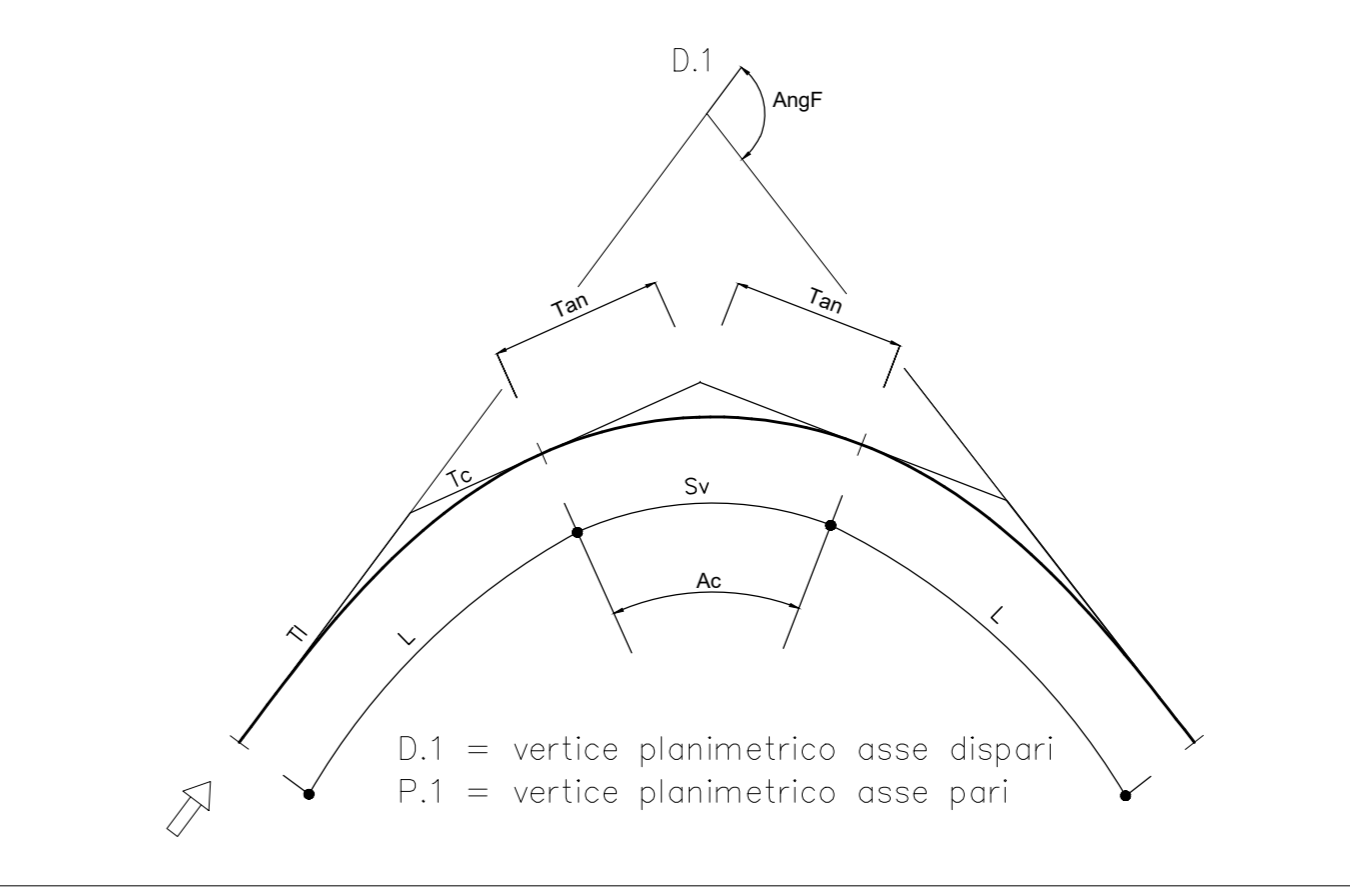

V1 201176.881 600502.965	V2 201311.246 600548.247	V3 201514.258 600639.534	V4 201537.560 600659.425
V2 N 1.000 A 71.000 Sv 16.803 Angf 1.6046 m 0.039 Tl 11.253 Tc 5.602	V3 N 1.000 A 40.000 Sv 13.333 Angf 1.1831 m 0.062 Tl 8.890 Tc 4.445	V2 N 300.000 A 4.3352 Tm 11.350 Sv 22.686 Ft 0.214 Co 22.683	V3 N 120.000 A 13.433 Tm 0.880 Sv 10.715 Ft 0.445 Co 19.693
C1 2011203.836 600627.137	C2 201449.008 600741.682	V2 N 1.000 A 70.999 Sv 16.803 Angf 1.6046 m 0.039 Tl 11.253 Tc 5.601	V3 N 1.000 A 40.000 Sv 13.333 Angf 1.1831 m 0.062 Tl 8.890 Tc 4.448

COMMITTENTE:
RFI
 RETE FERROVIARIA ITALIANA
 GRUPPO FERROVIE DELLO STATO ITALIANE

DIREZIONE LAVORI:
ITALFERR
 GRUPPO FERROVIE DELLO STATO ITALIANE

APPALTATORE:
PIZZAROTTI **Ghella** **INTEGRA** **SALCEF** **EDS INFRASTRUTTURE**

PROGETTAZIONE:
 RAGGRUPPAMENTO TEMPORANEO PROGETTISTI
GEO DATA ENGINEERING **INTEGRA** **RIR**

PROGETTISTA:
 Prof. Ing. Andrea Del Grosso

DIRETTORE DELLA PROGETTAZIONE:
 Ing. PIERGIORGIO GRASSO

PROGETTO ESECUTIVO
ITINERARIO NAPOLI-BARI
RADDOPPIO TRATTA CANCELLO - BENEVENTO
II LOTTO FUNZIONALE FRASSO TELESINO - VITULANO
1° LOTTO FUNZIONALE FRASSO TELESINO - TELESE

VIABILITA'
 NV07 - Viabilità di accesso all'area di sicurezza al km 23+246
 Planimetria di progetto con dati di tracciamento

APPALTATORE: RTI INGEGNERIA 4 C S.p.A. IL DIRETTORE: Ing. S. Del Grosso 23/06/2020	SCALA: 1:1000
---	------------------

COMMESSA	LOTTO	FASE	ENTE	TIPO DOC.	OPERADISCIPLINA	PROGR.	REV.
IF26	12	E	ZZ	P7	NV0700	001	C

Rev.	Descrizione	Redatto	Data	Verificato	Data	Approvato	Data	Autorizzato	Data
A	EMISSIONE	Mario Valentini	20/10/19	Assunta Parisi	20/10/19	Piergiorgio Grasso	20/10/19	Prof. Ing. A. Del Grosso	
B	AGGIORNAMENTO RELEV	Mario Valentini	24/02/20	Assunta Parisi	24/02/20	Piergiorgio Grasso	24/02/20		
C	Revisione a seguito di istruttoria ITI	Ing. S. Del Grosso	23/06/20	Assunta Parisi	23/06/20	Piergiorgio Grasso	23/06/20		