



PLANIMETRIA GENERALE

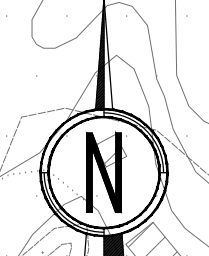

Scala 1:2000

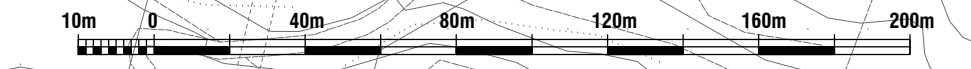

Messa in sicurezza dell'intersezione esistente tra Via Nuova e la S.S.62 della CISA

Intervento 4

Intervento 1
NUOVO PONTE sul fiume Magra

Intervento 3

Intervento 2

 GRUPPO FS ITALIANE	ANAS S.p.A. - Gruppo Ferrovie dello Stato Italiane <small>Cap. Soc. € 2.269.892.000,00 - Iscr. R.E.A. 1024951 - P.IVA 02133681003 - C.F. 80208450587 Sede legale: Via Monzambano, 10 - 00185 Roma - Tel. 06 44461 - Fax 06 4456224 Sede Compartmentale: Viale dei Mille, 36 - 50131 Firenze - Tel. 055.56401 - Fax. 075.573497 Pec: anas.toscana@postacert.stradeanas.it</small>					
	STRUTTURA TERRITORIALE TOSCANA - AREA GESTIONE RETE					
S.S.330 – Lavori di ricostruzione del ponte sul fiume Magra al km 10+422 STRALCIO 2 – PROGETTO DEL NUOVO PONTE E DELLE OPERE COMPLEMENTARI						
PROGETTO DEFINITIVO		COD. ACMSFI00586				
MANDATARIA:	MANDANTE:	MANDANTE:				
		MATILDI+PARTNERS				
IL RESPONSABILE DELL'INTEGRAZIONE DELLE PRESTAZIONI SPECIALISTICHE: <small>Ing. Filippo Busola – TECHNITAL Ordine Ingegneri Provincia di Verona n. 42185</small>	IL PROGETTISTA: GRUPPO DI PROGETTAZIONE: COORDINAMENTO PROGETTAZIONE, PROGETTAZIONE STRADALE, GEOTECNICA E RAPPORTI CON ENTI: <small>Ing. Luciano Viscanti (Politecnica)–Ordine ingegneri Prov. Firenze n.5709</small>	IL GEOLOGO: <small>Dott. Geol. Emanuele Fresia – TECHNITAL Ordine dei Geologi Regione Veneto – n. 501/A</small>				
IL COORDINATORE PER LA SICUREZZA IN FASE DI PROGETTAZIONE: <small>Geom. Stefano Caccianiga – POLITECNICA Collegio Geometri Provincia di Firenze n.3403/12</small>	STRUTTURE: <small>Ing. Carlo Vittorio Matildi (Matildi+P)–Ord. ingegneri Prov. Bologna n.6457/A</small>	IDROLOGIA ED IDRAULICA: <small>Ing. Alessandro Cecchelli (Politecnica)–Ord. ingegneri Prov. Grosseto n.760</small>				
VISTO: IL RESP. DEL PROCEDIMENTO: <small>Ing. Gioacchino Del Monaco</small>	AMBIENTE E PAESAGGIO: <small>Arch. Maria Cristina Fregni(Politecnica)–Ord. Architetti Prov.Modena n. 611</small>	CANTIERIZZAZIONE E FASI ESECUTIVE: <small>Geom. Stefano Caccianiga–(Politecnica)–Collegio geometri Firenze n.3403/12</small>				
VISTO: IL DIRETTORE PER L'ESECUZIONE DEL CONTRATTO <small>Ing. Mirko Foglioli</small>						
PROTOCOLLO:	DATA:					
00 – INQUADRAMENTO Planimetria generale con individuazione interventi su CTR						
CODICE PROGETTO	NOME FILE	PROGR. ELAB.	REV.	SCALA:		
PROGETTO	0005_T02EG00GENC002A	0005				
MSFI 37 P 2001	CODICE ELAB. T02EG00GENC002			1:2000		
D						
C						
B						
A	EMISSIONE	10/2020	POLITECNICA	F.MATILDI	L.VISCANTI	F.BUSOLA
REV.	DESCRIZIONE	DATA	SOCIETA'	REDATTO	VERIFICATO	APPROVATO