

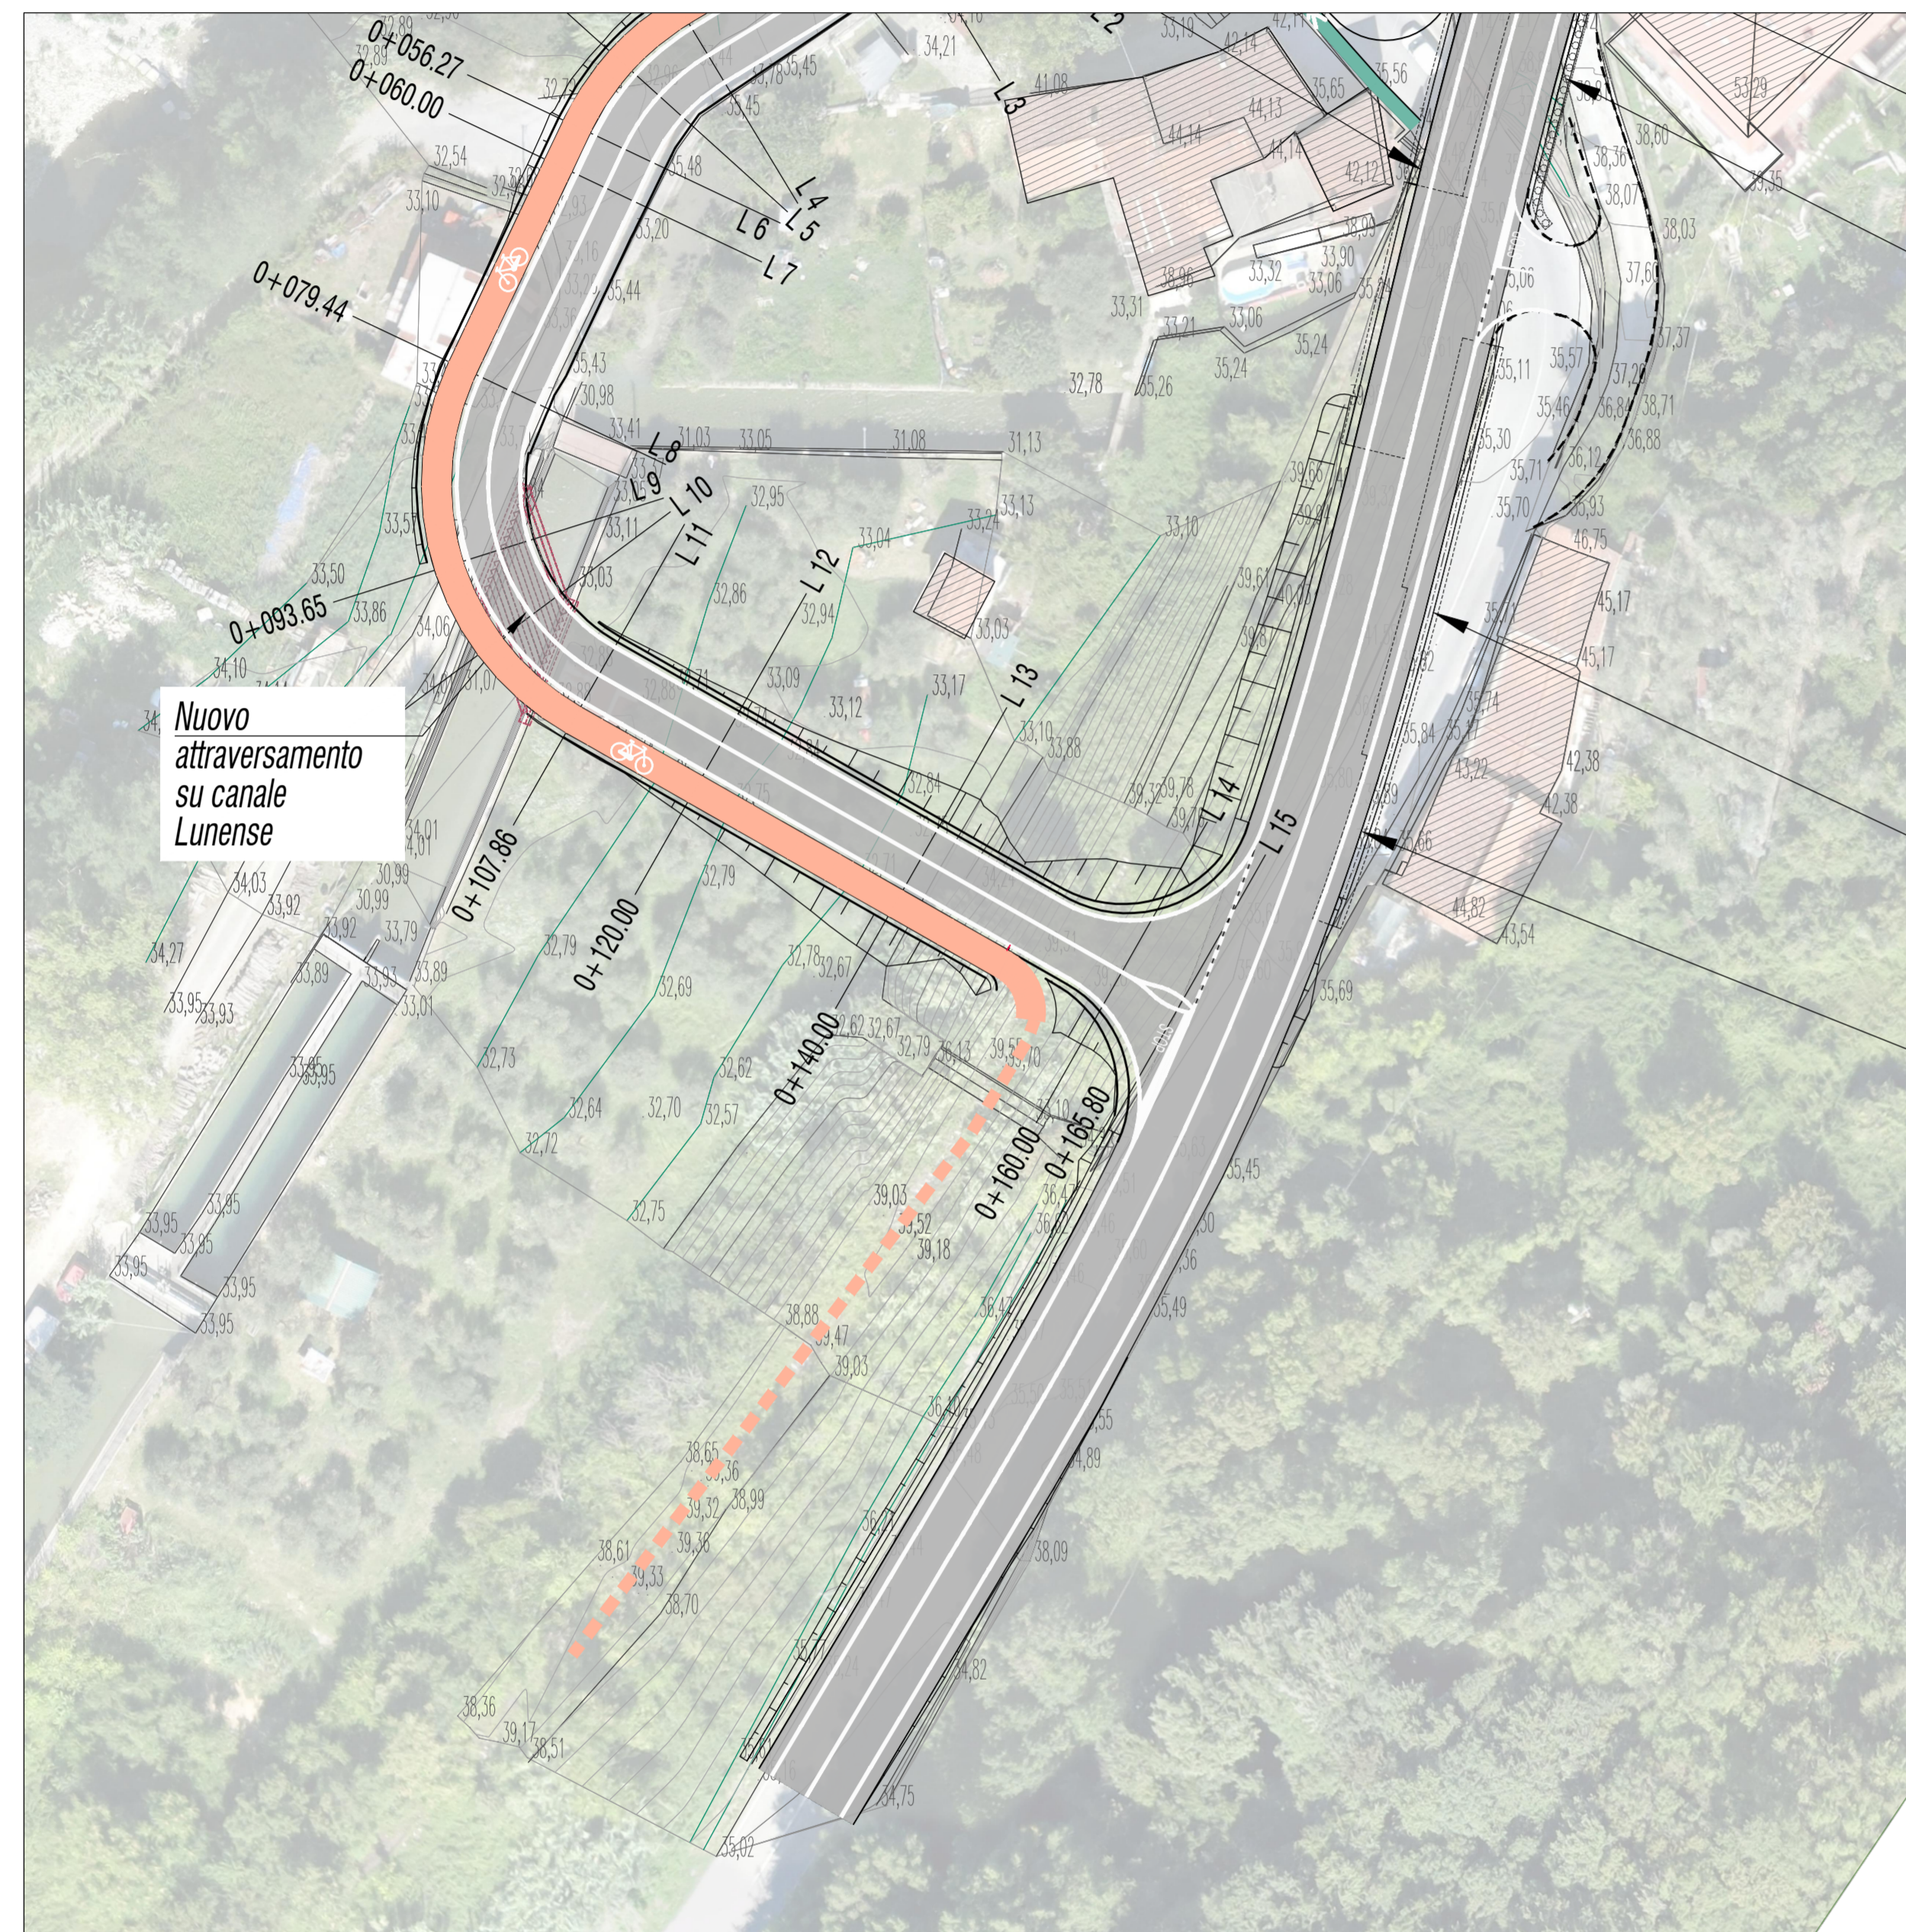


INTERSEZIONE A "T" - PLANIMETRIA DI PROGETTO - scala 1:500

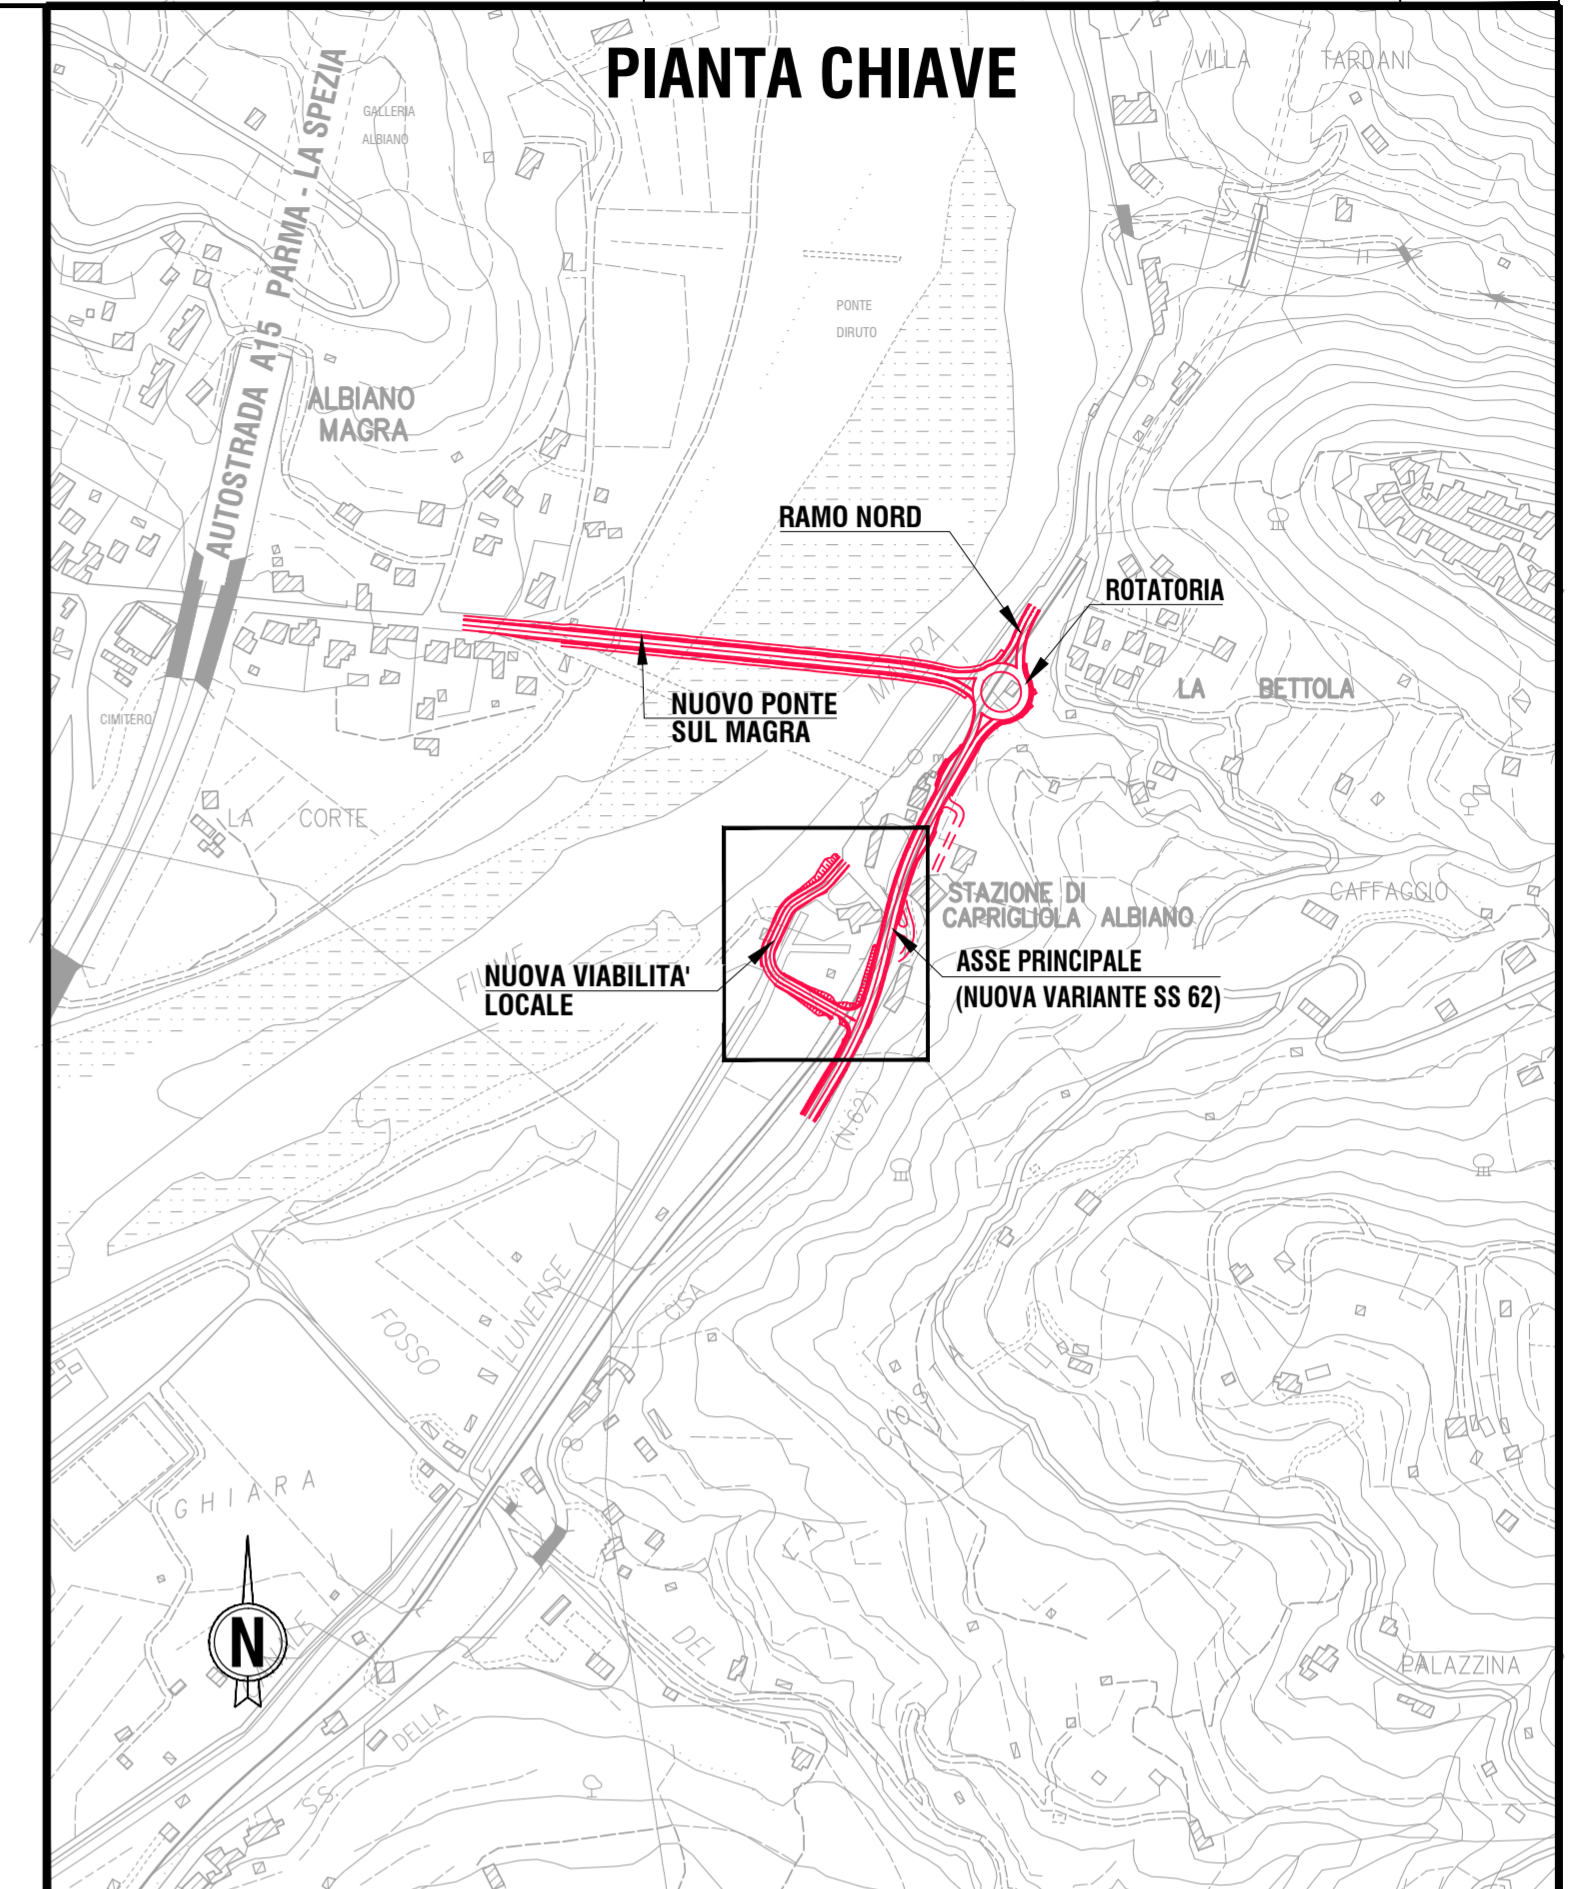

INTERSEZIONE A "T" - SEZIONE TIPO - scala 1:100

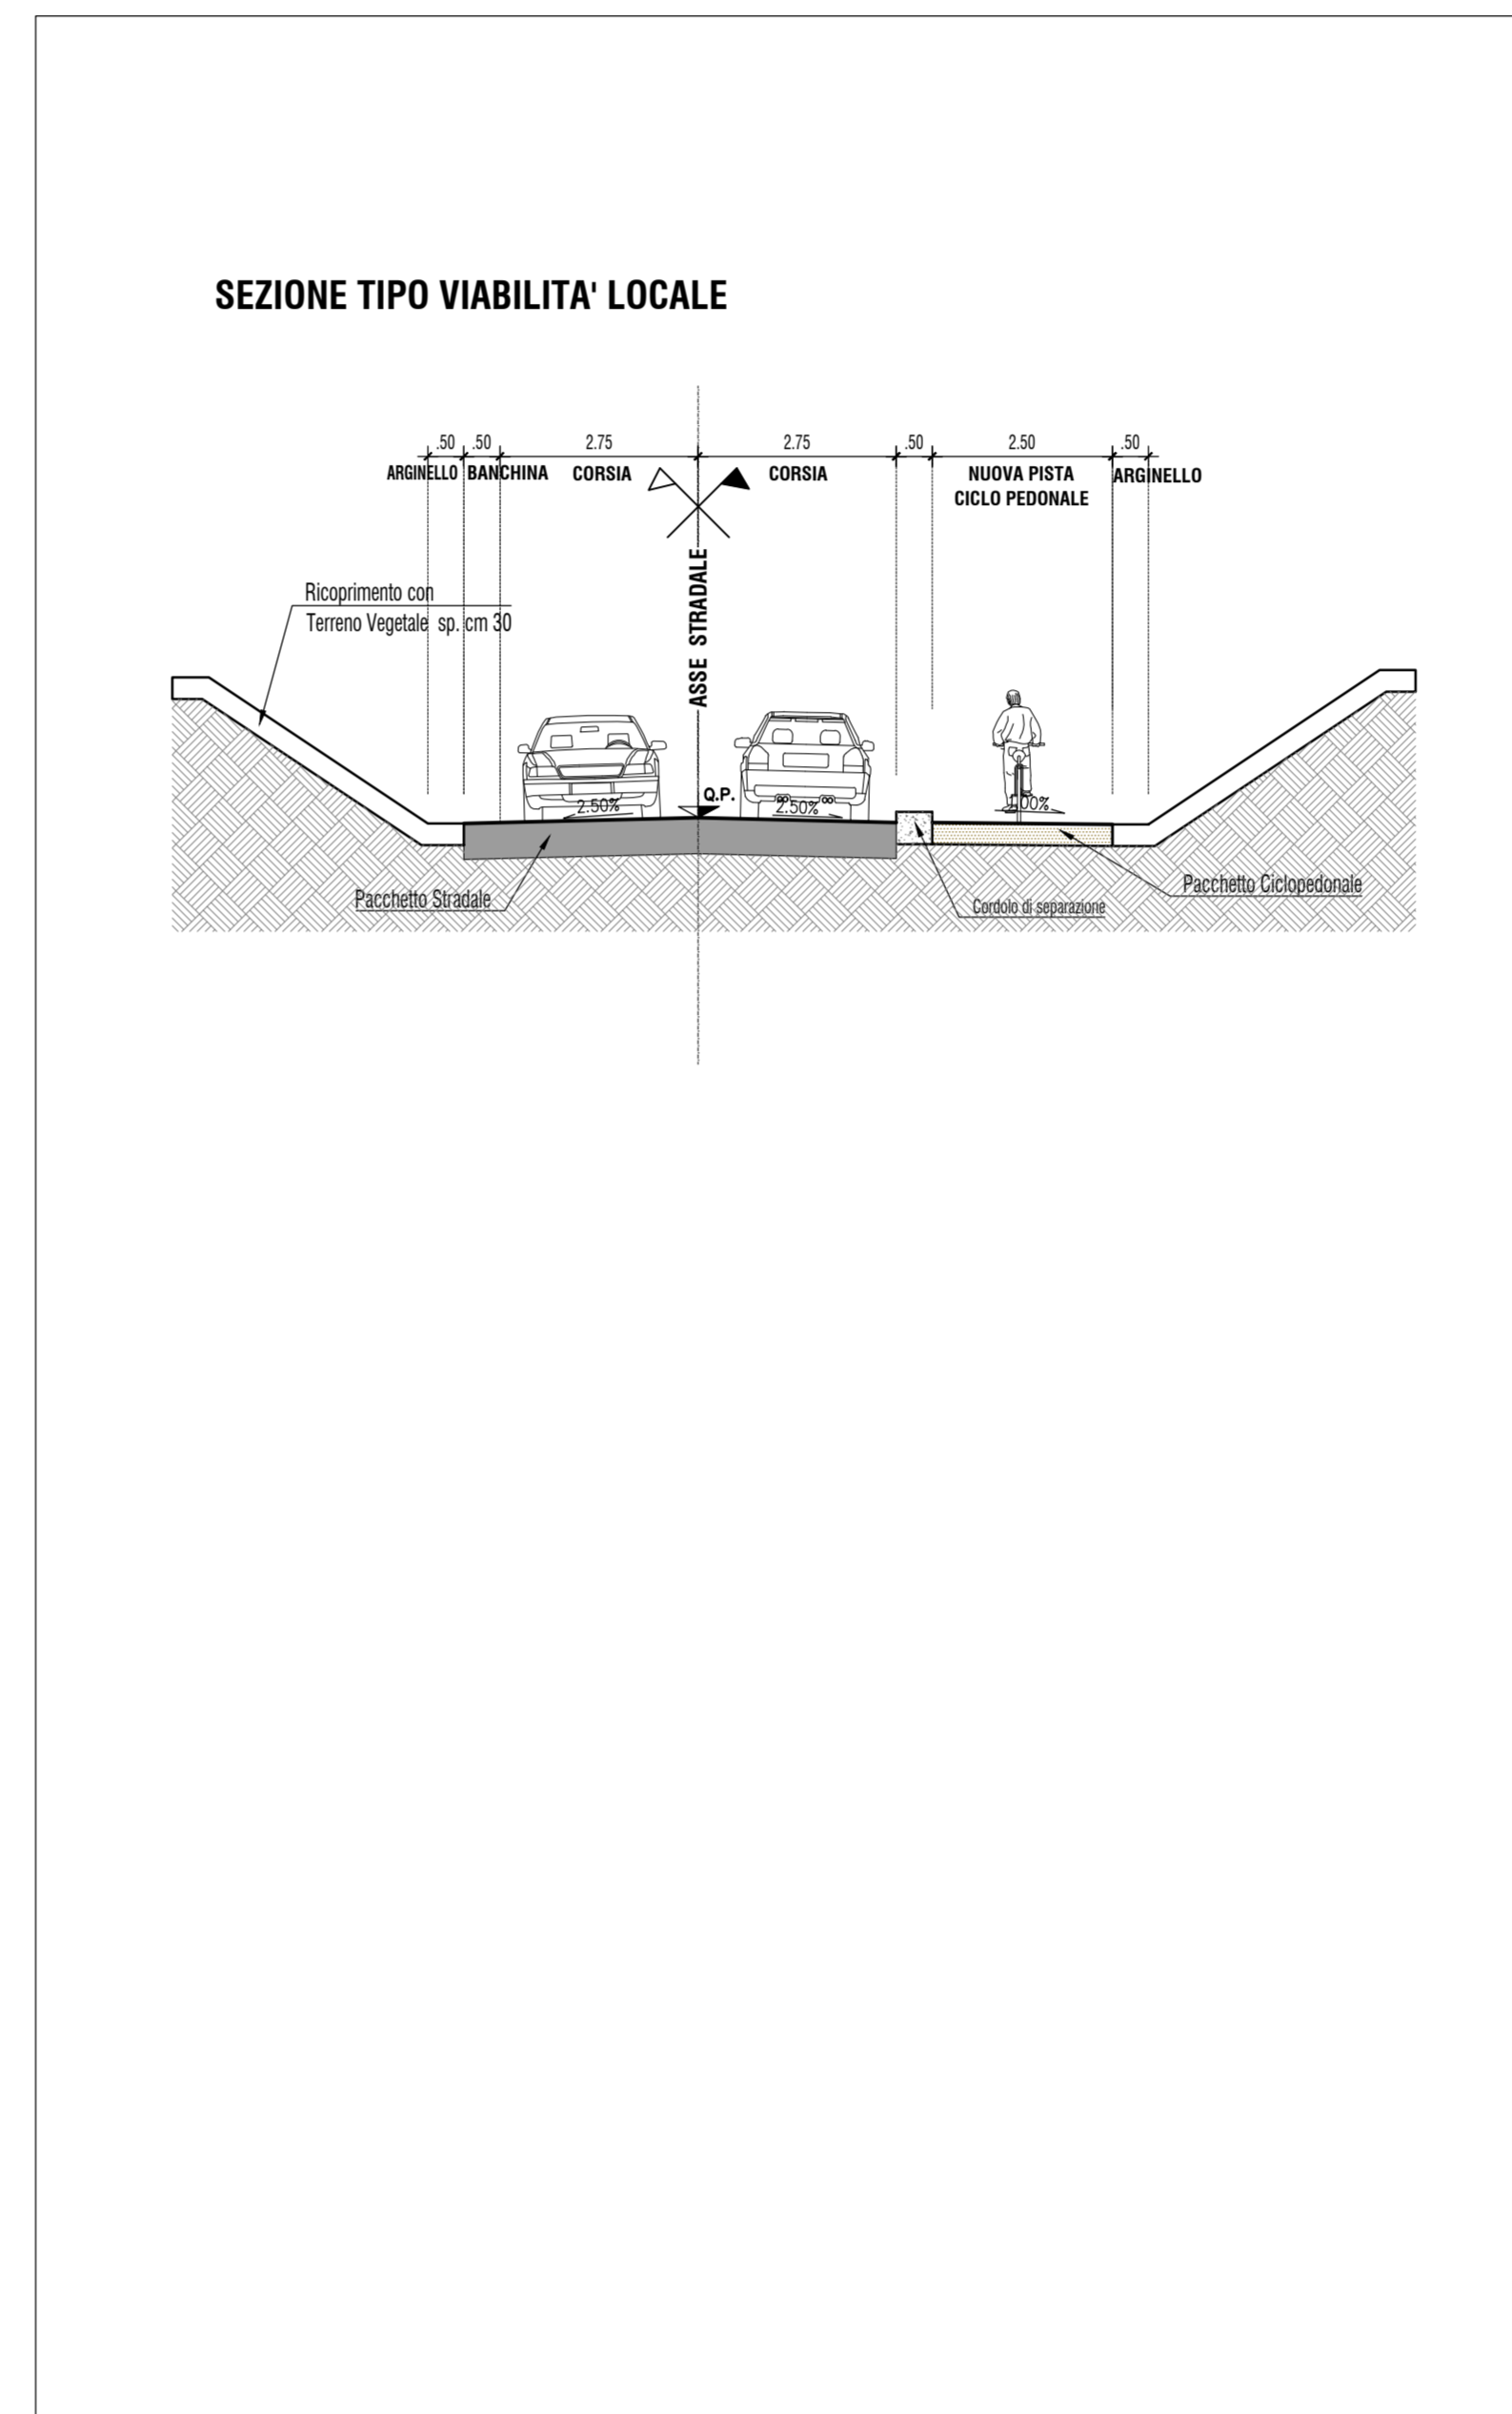

**anas** GRUPPO FS ITALIANE

ANAS S.p.A. - Gruppo Ferrovie dello Stato Italiane

Cap. Soc. € 2.269.892.000,00 - Iscr. R.E.A. 1024951 - P.IVA 02133681003 - C.F. 80208450587  
 Sede legale: Via Monzambano, 10 - 00185 Roma - Tel. 06 44461 - Fax 06 4456224  
 Sede Compartmentale: Viale dei Milite, 36 - 50131 Firenze - Tel. 055 56401 - Fax 075 573497  
 Pec: anas.toscana@postacert.stradanas.it

STRUTTURA TERRITORIALE TOSCANA - AREA GESTIONE RETE

S.S.330 – Lavori di ricostruzione del ponte sul fiume Magra al km 10+422  
 STRALCIO 2 – PROGETTO DEL NUOVO PONTE E DELLE OPERE COMPLEMENTARI

PROGETTO DEFINITIVO COD. ACMSFI00586

MANDATARIA: **SPINERITA** MANDANTE: **POLITECNICA** MATILDI PARTNERS

IL RESPONSABILE DELL'INTEGRAZIONE DELLE PRESTAZIONI SPECIALISTICHE:  
 Ing. Filippo Busola - TECHNITAL  
 Ordine Ingegneri Provincia di Verona al n. 42165

IL GEOLOGO:  
 Dott. Geol. Emanuele Fresia - TECHNITAL  
 Ordine dei Geologi Regione Veneto - n. 501/A

IL COORDINATORE PER LA SICUREZZA IN FASE DI PROGETTAZIONE:  
 Geom. Stefano Caccianiga - POLITECNICA  
 Collegio Geometri Provincia di Firenze n.3403/12

VISTO: IL RESP. DEL PROCEDIMENTO:  
 Ing. Giocchino Del Monaco

VISTO: IL DIRETTORE PER L'ESECUZIONE DEL CONTRATTO  
 Ing. Mirko Fagioli

IL PROGETTISTA:  
 GRUPPO DI PROGETTAZIONE:  
 COORDINAMENTO PROGETTAZIONE, PROGETTAZIONE STRADALE, GEOTECNICA E RAPPORTI CON ENTI:  
 Ing. Luciano Vicenti (Politecnica) - Ordine Ingegneri Prov. Firenze n.5709

STRUTTURE:  
 Ing. Carlo Vittorio Mellini (Matildi+P) - Ord. Ingegneri Prov. Bologna n.6457/A

IDROLOGIA ED IDRAULICA:  
 Ing. Alessandro Cecchelli (Politecnica) - Ord. Ingegneri Prov. Grosseto n.760

AMBIENTE E PAESAGGIO:  
 Arch. Maria Cristina Fregni (Politecnica) - Ord. Architetti Prov. Modena n. 611

CANTIERIZZAZIONE E FASI ESECUTIVE:  
 Geom. Stefano Caccianiga (Politecnica) - Collegio geometri Firenze n.3403/12

04 – PROGETTO STRADALE  
 Intersezioni – Intersezione a "T"  
 Planimetria di progetto, Segnaletica, Sezioni Tipo

CODICE PROGETTO	NOME FILE	PROGR. ELAB.	REV.	SCALA:
PROGETTO	0410_T00PSO0TRAPP01A	0410		
MSFI 37 P 2001	CODICE ELAB. T00PSO0TRAPP01		A	1:1000
D				
C				
B				
A	EMMISSIONE	10/2009	POLITECNICA	A.Neri / L.Vicenti / F.Basso
REV.	DESCRIZIONE	DATA	SOCIETA'	REDATTO VERIFICATO APPROVATO