


NUMERO SEZIONI	774	475	476	477	478	479	480-IMB.1	482	483	484	485	486	487	488	489	490	491	492	493	494	495	496	497	498	499	500-IMB.2	501	502	503	505-SP.1	A	A	A	A	A	A	5				
QUOTE PROGETTO	483.351	483.810	484.225	484.596	484.923	485.206	485.416	485.643	485.742	485.796	485.806	485.873	485.896	485.977	485.971	485.809	485.669	485.524	485.379	484.985	484.944	484.798	484.743	484.682	483.915	483.768	483.615	483.504	483.329	484.373	484.357	484.285	484.279	484.210	484.062	483.915	483.743	483.615	483.437		
QUOTE TERRENO	486.275	486.905	487.704	488.717	490.000	492.263	494.399	496.254	497.418	497.874	498.633	499.537	501.272	502.951	504.332	505.578	505.915	506.000	502.716	499.709	498.885	498.667	498.474	498.255	498.089	487.031	484.504	482.846	484.273	482.846	481.096	481.013	481.013	478.999	478.216	475.079	473.066	474.216	475.937	477.378	477.378
DIFFERENZA QUOTE	-2.924	-3.095	-3.479	-4.121	-5.077	-7.077	-8.944	-10.611	-11.676	-12.078	-12.727	-13.564	-15.276	-16.984	-18.417	-19.769	-20.476	-17.337	-14.724	-14.572	-13.239	-15.374	-14.724	-8.924	-2.527	1.044	1.711	3.189	3.266	5.211	8.983	10.849	9.552	7.684	6.095	6.095	6.095	6.095	6.095		
DISTANZE PARZIALI	19.81	19.80	19.79	19.77	19.76	17.37	2.28	19.73	12.04	7.68	19.71	19.70	19.69	19.67	19.66	19.65	19.64	19.63	8.97	10.70	19.72	14.16	5.62	19.84	7.46	12.45	19.95	17.79	2.28	9.80	9.48	20.00	20.00	20.00	20.00	20.00	20.00	20.00	6.52		
DISTANZE PROGRESSIVE	9+601.39	9+621.21	9+641.01	9+660.79	9+680.57	9+700.33	9+717.70	9+739.81	9+751.86	9+759.54	9+779.25	9+795.94	9+816.63	9+838.30	9+857.96	9+877.61	9+897.24	9+916.87	9+936.52	9+955.69	10+015.53	10+022.99	10+035.44	10+055.39	10+073.18	10+075.38	10+085.18	10+085.90	10+095.38	10+115.38	10+135.38	10+155.38	10+175.38	10+195.38	10+215.38	10+235.38	10+255.38	10+275.38	10+295.38	10+315.38	

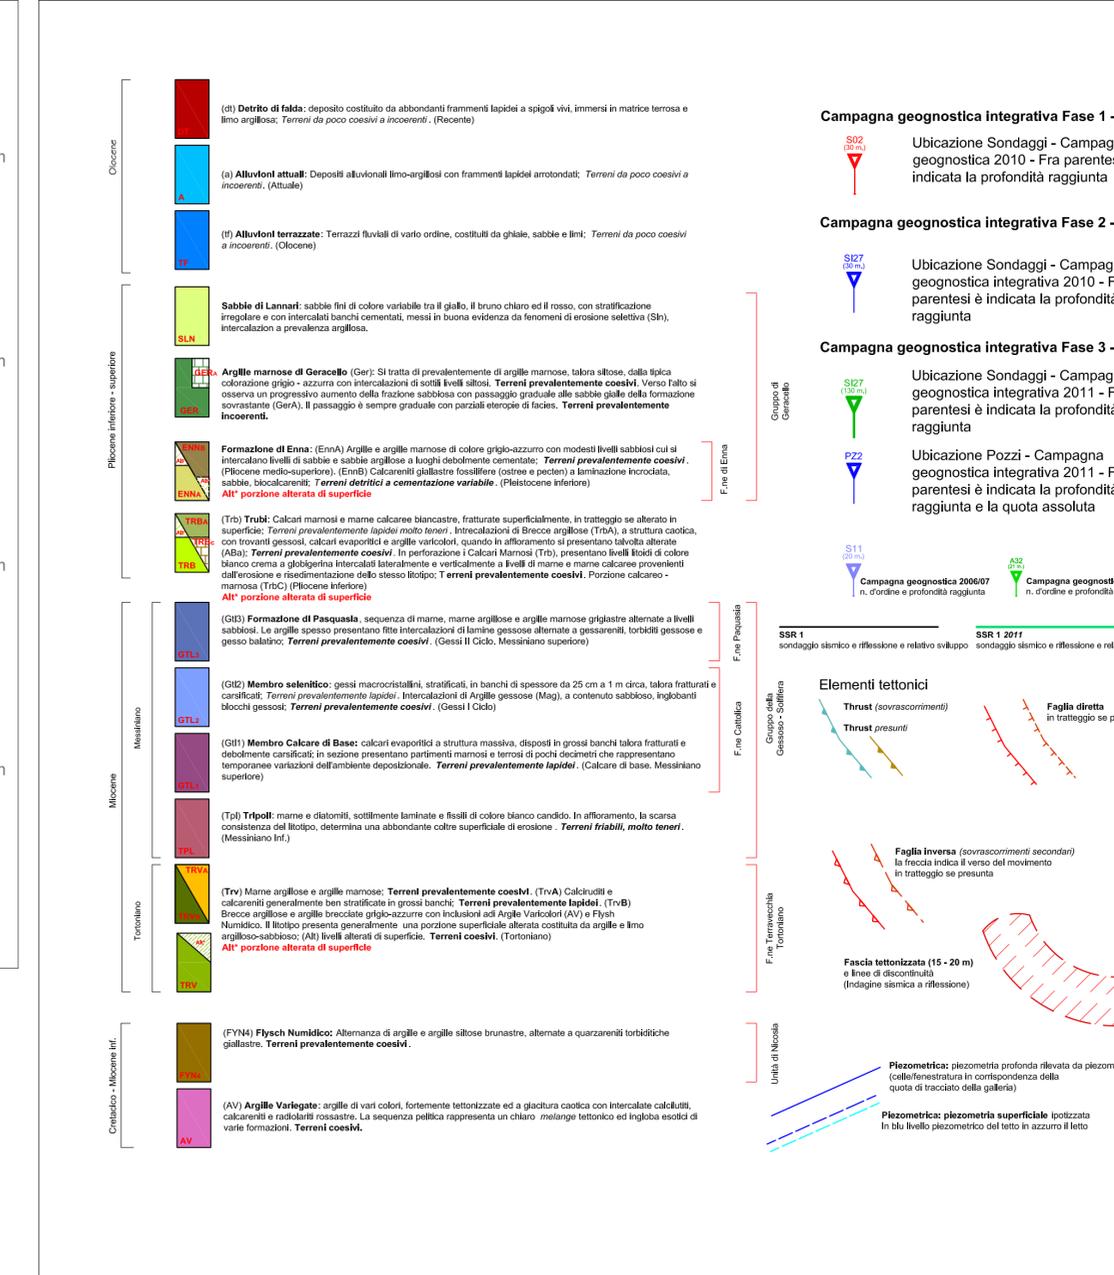

ANAS S.p.A.
DIREZIONE CENTRALE PROGRAMMAZIONE PROGETTAZIONE

PA 12/09
CORRIDOIO PLURIMODALE TIRRENO - NORD EUROPA
ITINERARIO AGRIGENTO - CALTANISSETTA - A19
S.S. N° 640 "DI PORTO EMPEDOCLE"
AMMODERNAMENTO E ADEGUAMENTO ALLA CAT. B DEL D.M. 5.11.2001
Dal km 44+000 allo svincolo con l'A19

PROGETTO ESECUTIVO

Contraente Generale:

GEOLOGIA E IDROGEOLOGIA
Profili geologici
Profilo geologico Asse direzione A19 - Agrigento - Tav. 16/47

Codice Unico Progetto (CUP) : F91B09000070001				
Codice Elaborato:				
PA12_09 - E 0 0 0 G E 2 0 8 G I 0 6 Z F 7 0 1 6 C				
				Scala: 1:1000
F				
E				
D				
C	Luglio 2011	EMISSIONE	M. D'ANGELO	R. CAPOCCHI
B	Aprile 2011	EMISSIONE	M. D'ANGELO	A. TURSO
A	Gennaio 2011	EMISSIONE	M. D'ANGELO	A. TURSO
REV.	DATA	DESCRIZIONE	REDATTO	VERIFICATO
			APPROVATO	AUTORIZZATO
Responsabile del procedimento: Ing. MAURIZIO ARAMINI				

Il Progettista:

Il Consulente Geologico:

Il Coordinatore per la sicurezza in fase di progetto:

Il Direttore dei lavori: