



PROSPETTO PARATIA  
Scala 1:200

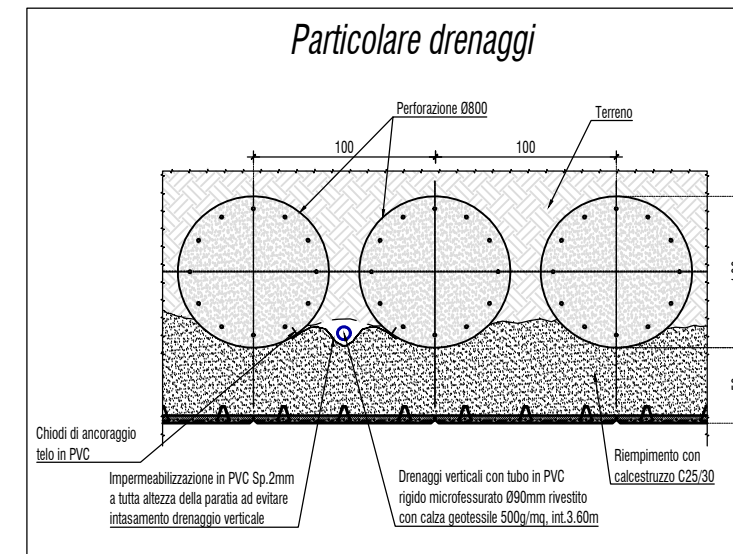

SEZIONI TRASVERSALI scala 1:200



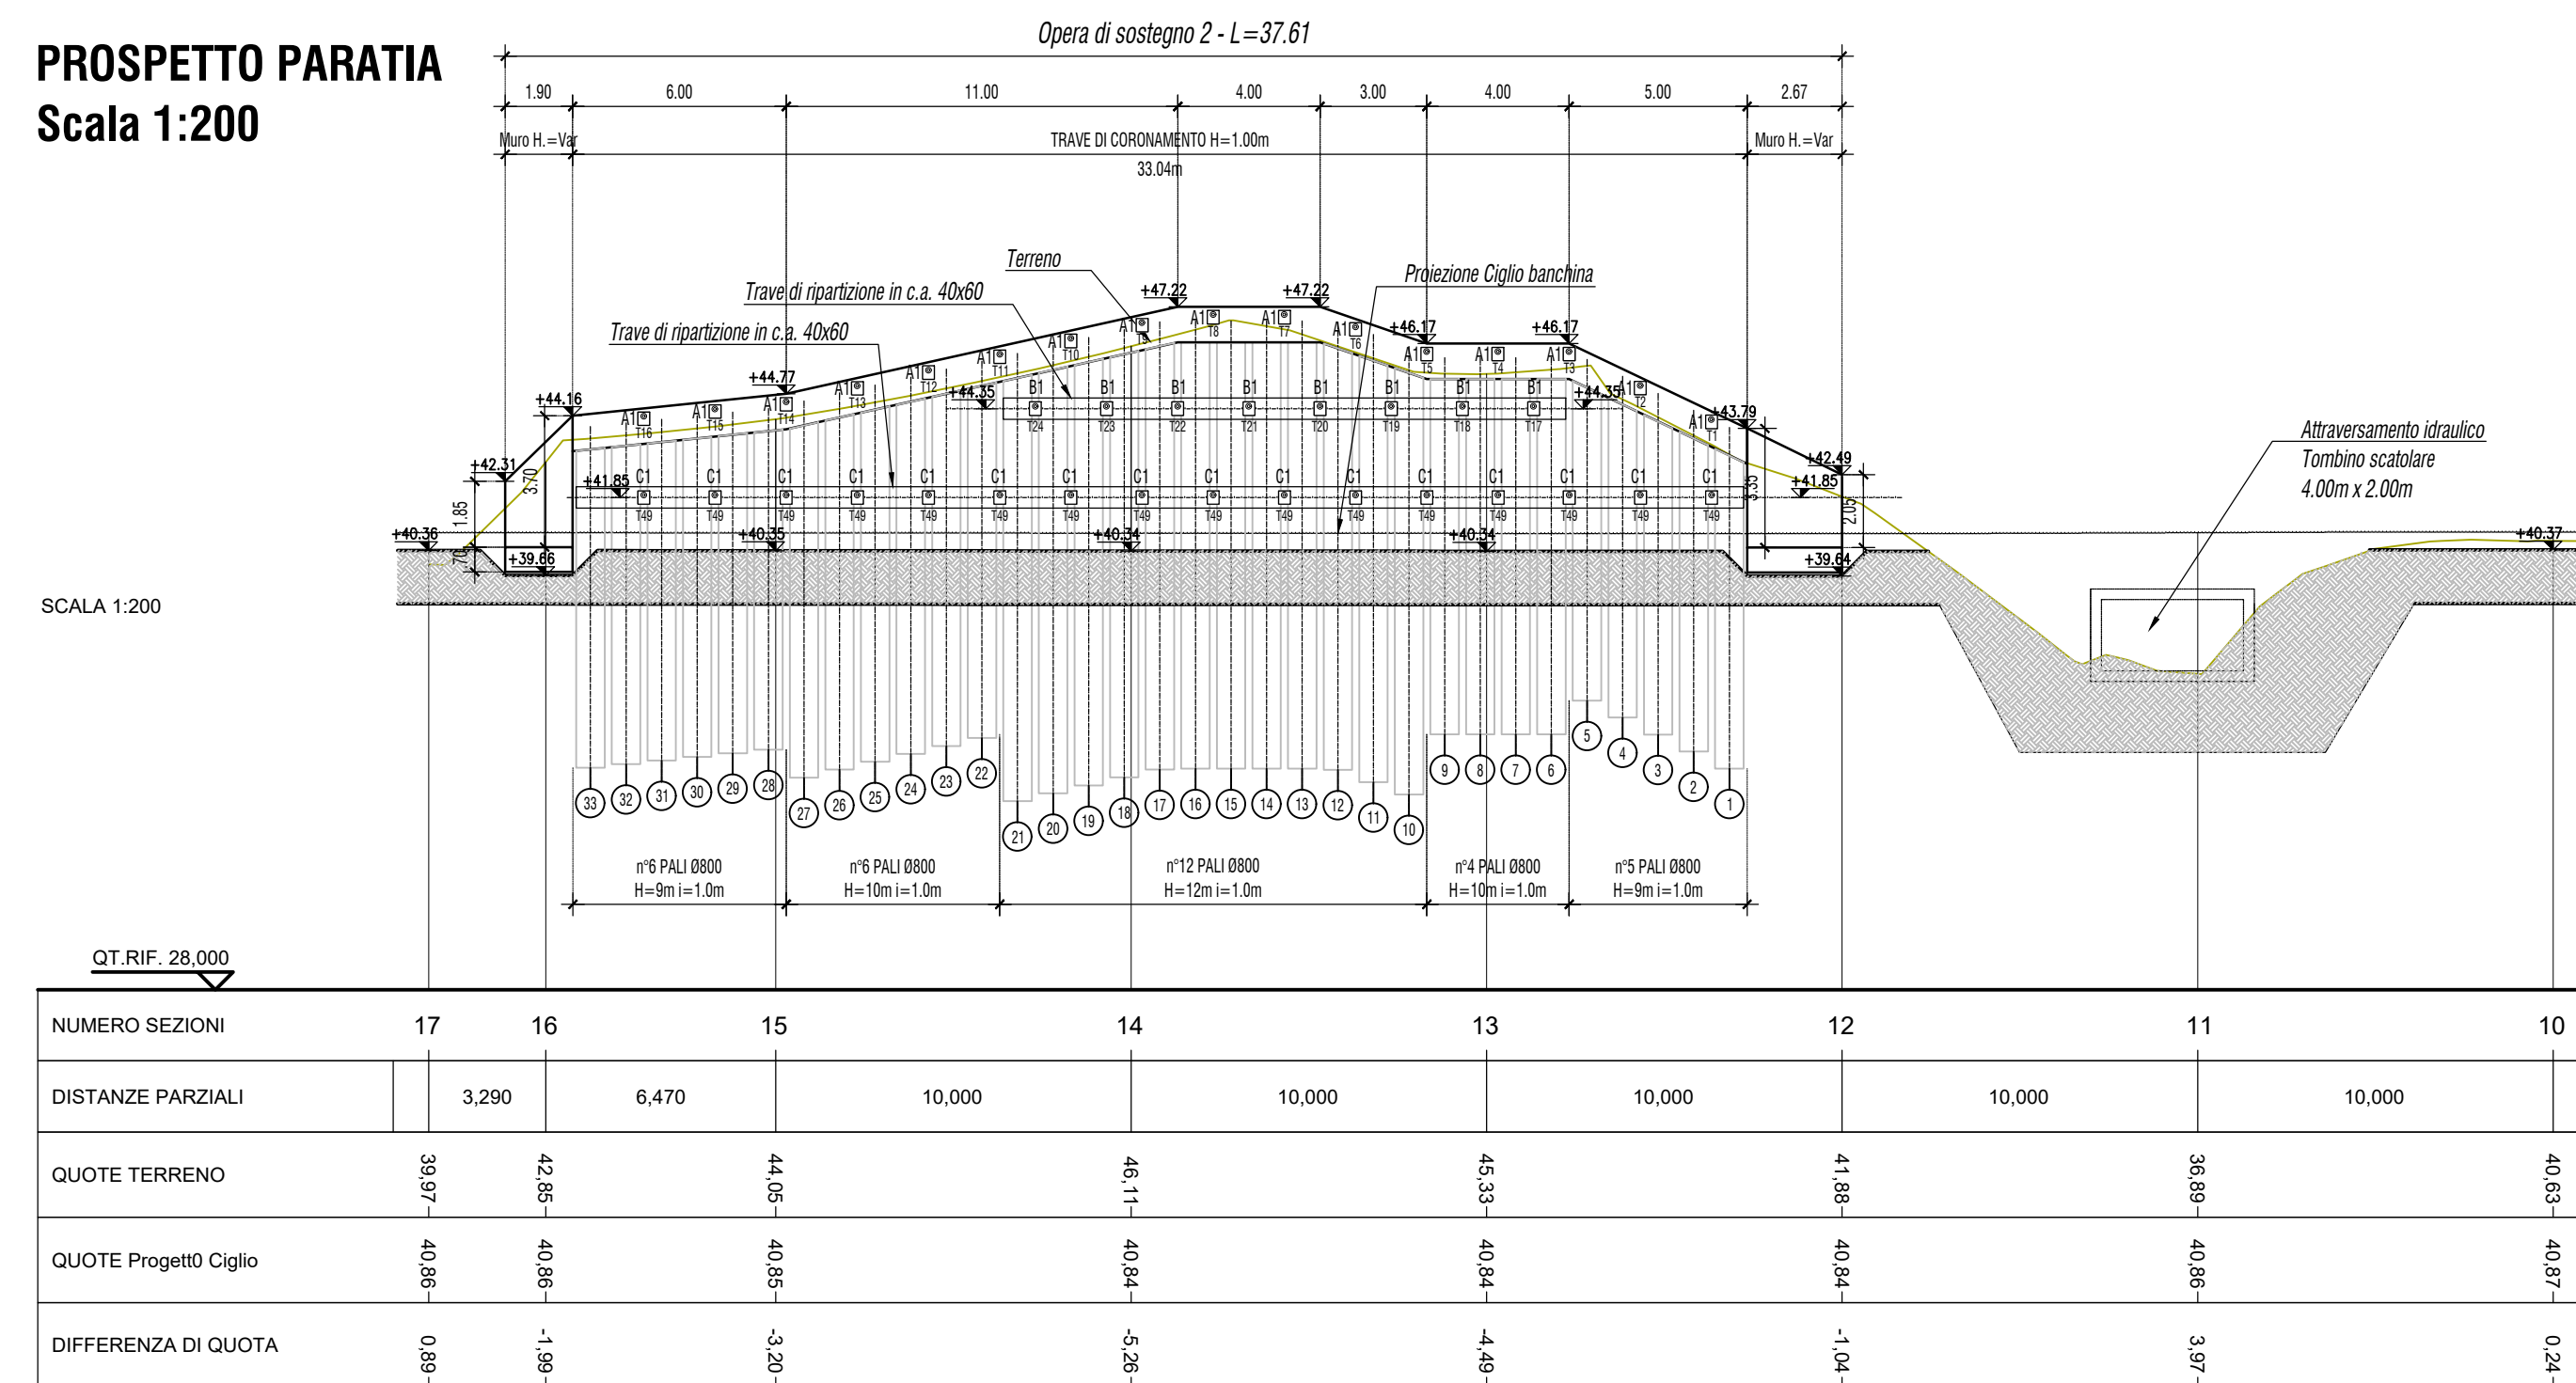

**GRUPPO FS ITALIANE**

**ANAS S.p.A. - Gruppo Ferrovie dello Stato Italiane**

Cap. Soc. € 2.269.892.000,00 - Iscr. R.E.A. 1024951 - P.IVA 02133681003 - C.F. 80208450587  
 Sede legale: Via Manzambano, 10 - 00185 Roma - Tel. 06 44461 - Fax 06 4456224  
 Sede Compartmentale: Viale dei Mille, 36 - 50131 Firenze - Tel. 055.56401 - Fax 075.573497  
 Pec: anas.toscana@postacert.stradeanas.it

STRUTTURA TERRITORIALE TOSCANA - AREA GESTIONE RETE

**S.S.330 – Lavori di ricostruzione del ponte sul fiume Magra al km 10+422**  
**STRALCIO 2 – PROGETTO DEL NUOVO PONTE E DELLE OPERE COMPLEMENTARI**

**PROGETTO DEFINITIVO**

COD. ACMSFI00586

MANDATARIA:



MANDANTE:



MANDANTE:



**IL RESPONSABILE DELL'INTEGRAZIONE DELLE PRESTAZIONI**  
 SPECIALISTICHE:  
*Ing. Filippo Busola – TECHNITAL*  
*Ordine Ingegneri Provincia di Verona n. 42185*

**IL GEOLOGO:**  
*Dott. Geol. Emanuele Fresa – TECHNITAL*  
*Ordine dei Geologi Regione Veneto – n. 501/A*

**IL COORDINATORE PER LA SICUREZZA IN FASE DI PROGETTAZIONE:**  
*Geom. Stefano Caccianiga – POLITECNICA*  
*Collegio Geometri Provincia di Firenze n.3403/12*

**VISTO: IL RESP. DEL PROCEDIMENTO:**  
*Ing. Gioacchino Del Monaco*

**VISTO: IL DIRETTORE PER L'ESECUZIONE DEL CONTRATTO**  
*Ing. Mirko Fagioli*

**IL PROGETTISTA:**  
**GRUPPO DI PROGETTAZIONE:**  
 COORDINAMENTO PROGETTAZIONE, PROGETTAZIONE STRADALE, GEOTECNICA E RAPPORTI CON ENTI:  
*Ing. Luciano Viscani (Politecnica)–Ordine ingegneri Prov. Firenze n.5709*

**STRUTTURE:**  
*Ing. Carlo Vittorio Mattioli (Matildi+P)–Ord. ingegneri Prov. Bologna n.6457/A*

**IDROLOGIA ED IDRAULICA:**  
*Ing. Alessandro Cecchelli (Politecnica)–Ord. ingegneri Prov. Grosseto n.760*

**AMBIENTE E PAESAGGIO:**  
*Arch. Maria Cristina Fregni(Politecnica)–Ord. Architetti Prov.Modena n. 611*

**CANTIERIZZAZIONE E FASI ESECUTIVE:**  
*Geom. Stefano Caccianiga–(Politecnica)–Collegio geometri Firenze n.3403/12*

**05 – OPERE D'ARTE**  
 Opere di sostegno  
**OS.02 – Carpenteria – Pianta, prospetto e sezioni**

CODICE PROGETTO	NOME FILE	PROGR. ELAB.	REV.	SCALA:		
PROGETTO MSFI 37 P 2001	0512_T02OM02STRD101A	0512		1:200		
	CODICE ELAB. T02OM02STRD101					
D						
C						
B						
A	EMMISSIONE	10/2020	POLITECNICA	P.Poggi	L.Noceri	F.Basso
REV.	DESCRIZIONE	DATA	SOCIETA'	REDATTO	VERIFICATO	APPROVATO