



PROSPETTO PARATIA
Scala 1:200

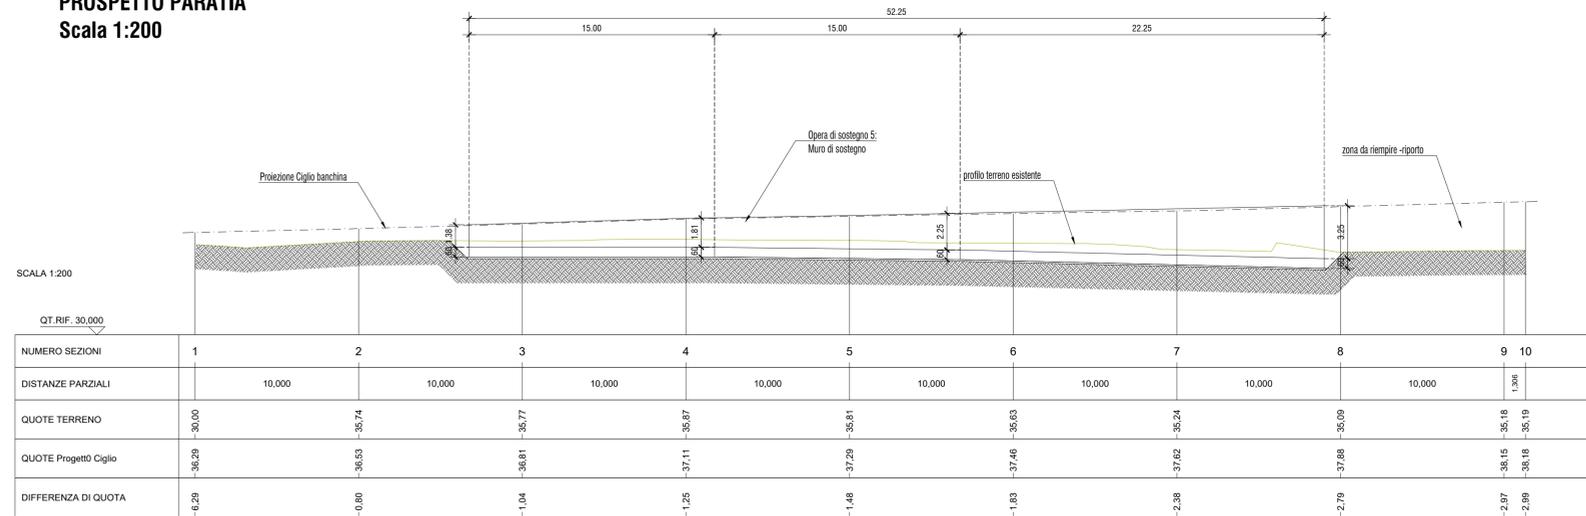

SEZIONI TRASVERSALI scala 1:200

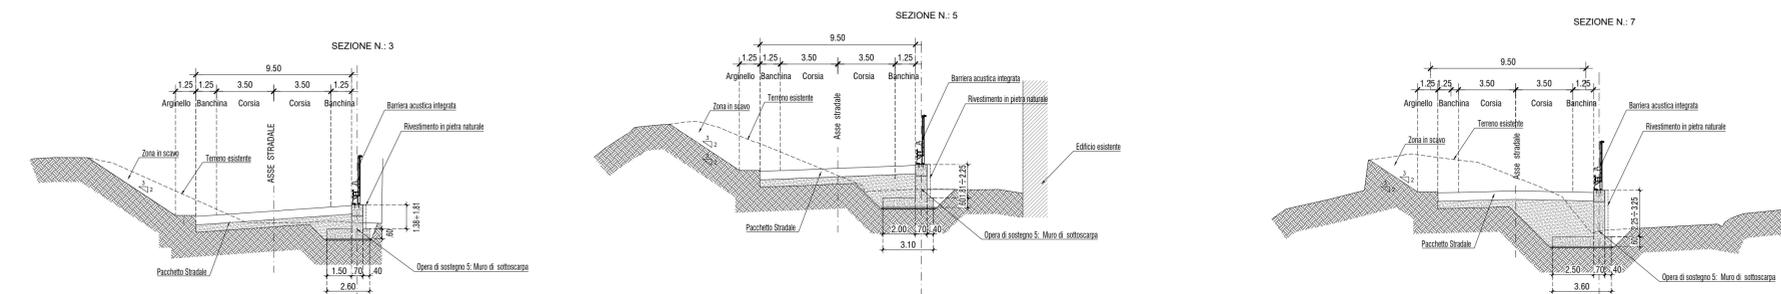

GRUPPO FS ITALIANE

ANAS S.p.A. - Gruppo Ferrovie dello Stato Italiane

Cap. Soc. € 2.269.892.000,00 - Iscr. R.E.A. 1024951 - P.IVA 02133681003 - C.F. 80208450587
 Sede legale: Via Montebiano, 10 - 00185 Roma - Tel. 06 44461 - Fax 06 4456224
 Sede Compartimentale: Viale dei Milite, 36 - 50131 Firenze - Tel. 055 56401 - Fax. 075 573497
 Pec: anas.toscana@postacert.sti.adesana.it

S.S.330 – Lavori di ricostruzione del ponte sul fiume Magra al km 10+422
STRALCIO 2 – PROGETTO DEL NUOVO PONTE E DELLE OPERE COMPLEMENTARI

PROGETTO DEFINITIVO COD. ACMSF00586

MANDATARIA: 	MANDANTE: 	MANDANTE:
IL RESPONSABILE DELL'INTEGRAZIONE DELLE PRESTAZIONI: SPECIALISTICHE: Ing. Filippo Busola – TECHNITAL Ordine Ingegneri Provincia di Verona al n. A2165	IL COORDINATORE PER LA SICUREZZA IN FASE DI PROGETTAZIONE: Geom. Stefano Caccianiga – POLITECNICA Collegio Geometri Provincia di Firenze n.3403/12	IL PROGETTISTA: GRUPPO DI PROGETTAZIONE: COORDINAMENTO PROGETTAZIONE, PROGETTAZIONE STRADALE, GEOTECNICA E RAPPORTI CON ENTI: Ing. Luciano Viscanti (Politecnica)–Ordine Ingegneri Prov. Firenze n.5709 STRUTTURE: Ing. Carlo Vittorio Malini (Matildi+P)–Ord. Ingegneri Prov. Bologna n.6451/A IDROLOGIA ED IDRAULICA: Ing. Alessandro Cecchelli (Politecnica)–Ord. Ingegneri Prov. Grosseto n.760 AMBIENTE E PAESAGGIO: Arch. Maria Cristina Fregni(Politecnica)–Ord. Architetti Prov.Modena n. 611 CANTIERIZZAZIONE E FASI ESECUTIVE: Geom. Stefano Caccianiga–(Politecnica)–Collegio geometri Firenze n.3403/12
VISTO: IL RESP. DEL PROCEDIMENTO: Ing. Giacchino Del Monaco		
VISTO: IL DIRETTORE PER L'ESECUZIONE DEL CONTRATTO Ing. Mirko Foglioli		
PROTOCOLLO:	DATA:	

05 – OPERE D'ARTE
 Opere di sostegno
 OS.05 – Carpenteria – Pianta, prospetto e sezioni

CODICE PROGETTO	NOME FILE	PROG. ELAB.	REV.	SCALA:
PROGETTO	0515_T02OM05STRDIO1A	0515		1:200
MSFI137	2001	T02OM05STRDIO1	A	

D					
C					
B					
A	EMMISSIONE	10/2009	POLITECNICA	P.Foglioli	L.Visconti
REV.	DESCRIZIONE	DATA	SOCIETA'	REDATTO	VERIFICATO