



PROSPETTO PARATIA Scala 1:200

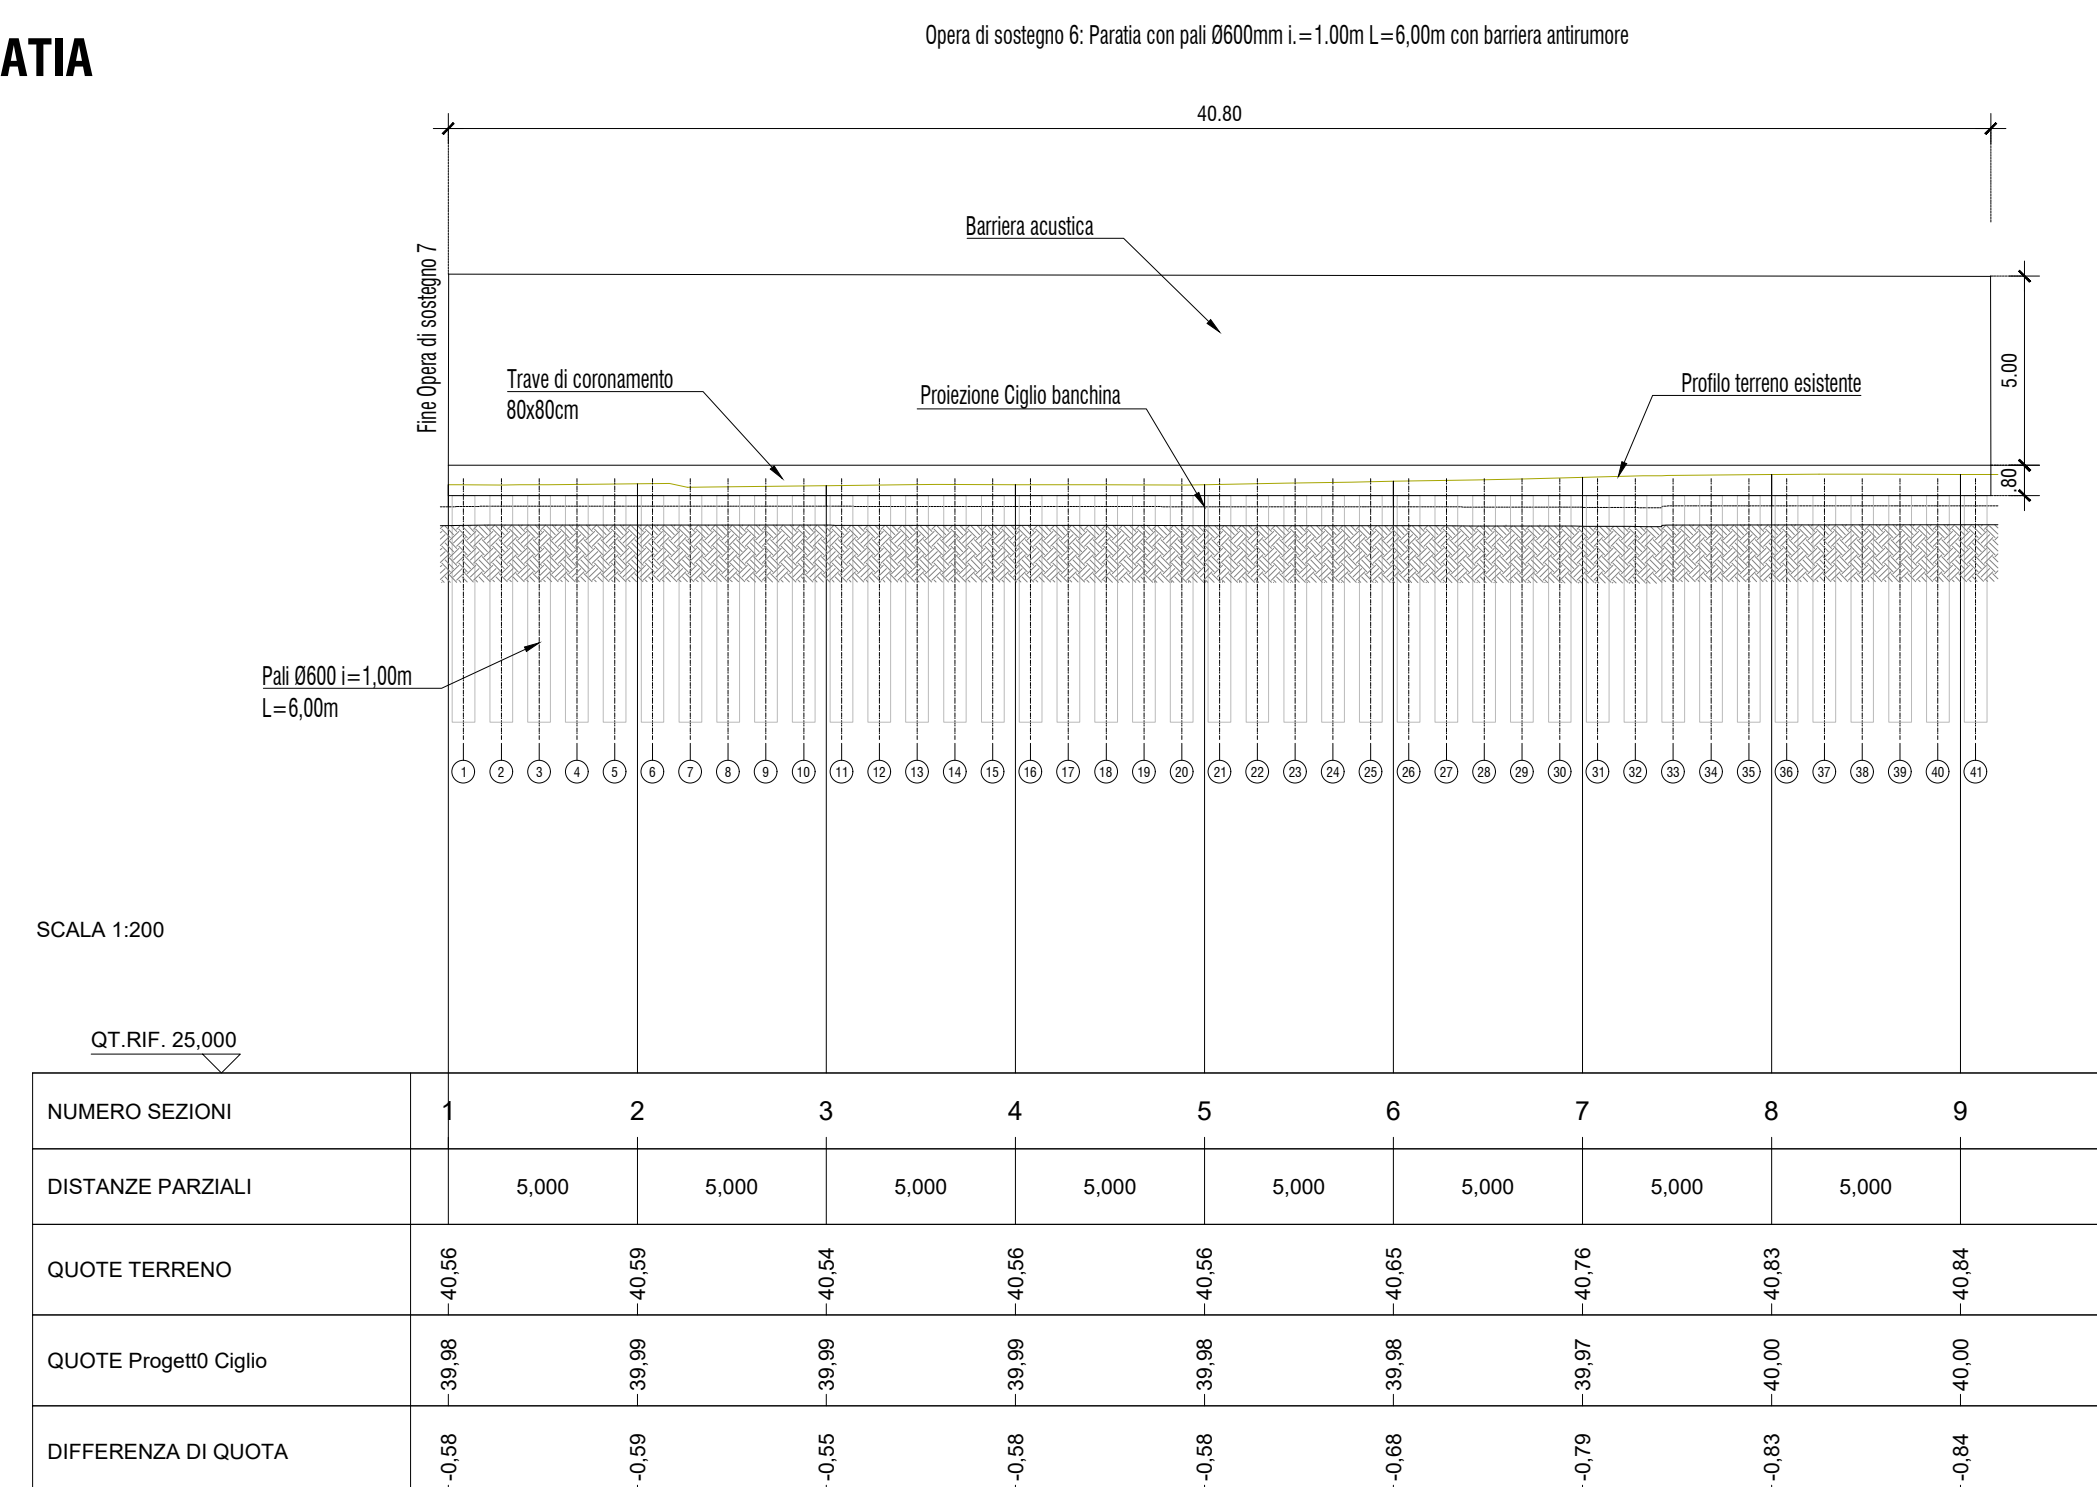

SEZIONE TRASVERSALE scala 1:200

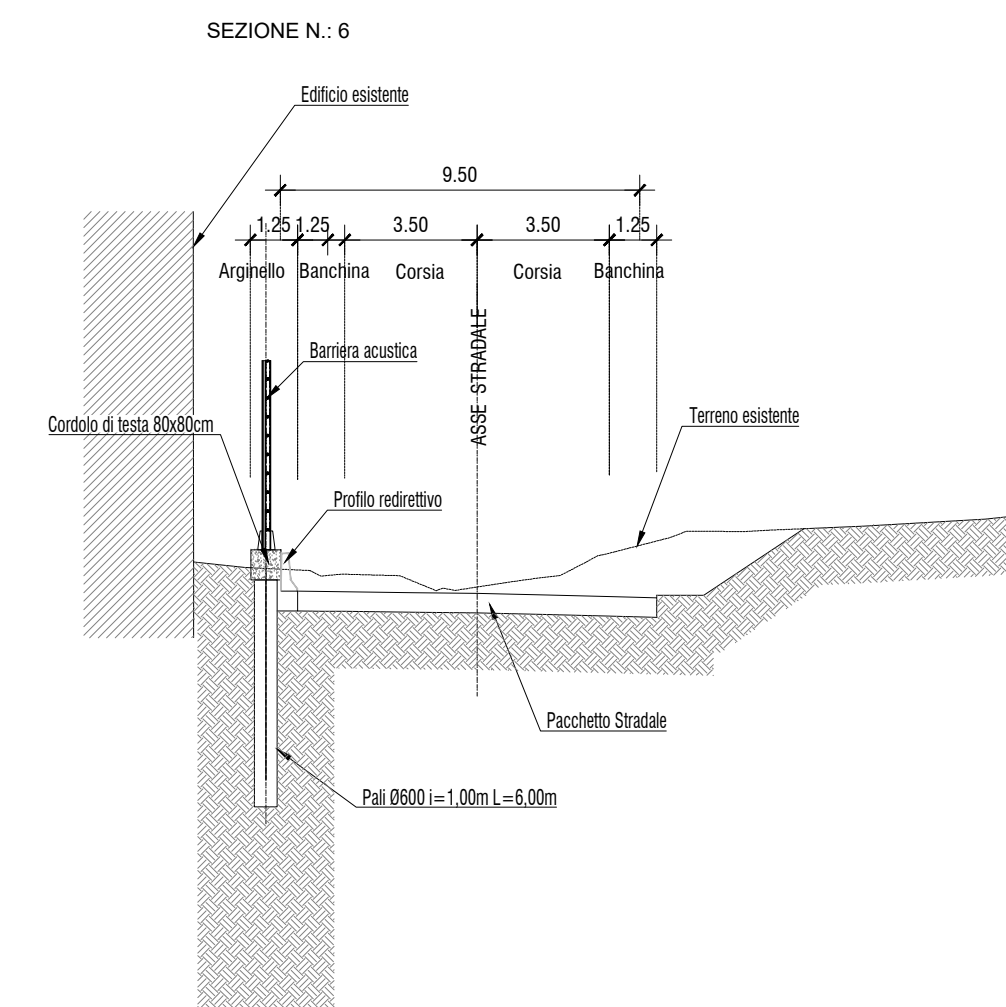

GRUPPO FS ITALIANE

ANAS S.p.A. - Gruppo Ferrovie dello Stato Italiane

Cap. Soc. € 2.269.892.000,00 - Iscr. R.E.A. 1024951 - P.IVA 02133681003 - C.F. 80208450587
 Sede legale: Via Montebiano, 10 - 00185 Roma - Tel. 06 44461 - Fax 06 4456224
 Sede Compartimentale: Viale dei Milite, 36 - 50131 Firenze - Tel. 055 56401 - Fax. 075 573497
 Pec: anas.toscana@postacert.stradeanas.it

S.S.330 – Lavori di ricostruzione del ponte sul fiume Magra al km 10+422
STRALCIO 2 – PROGETTO DEL NUOVO PONTE E DELLE OPERE COMPLEMENTARI

PROGETTO DEFINITIVO

MANDATARIA: **FS ITALIANE** | MANDANTE: **POLITECNICA** | MANDANTE: **MATILDI+PARTNERS**

COD. ACMSF00586

IL RESPONSABILE DELL'INTEGRAZIONE DELLE PRESTAZIONI:
 SPECIALISTICHE:
 Ing. Filippo Busola – TECHNITAL
 Ordine Ingegneri Provincia di Verona al n. A2165

IL PROGETTISTA:
 GRUPPO DI PROGETTAZIONE:
 COORDINAMENTO PROGETTAZIONE, PROGETTAZIONE STRADALE,
 GEOTECHNICA E RAPPORTI CON ENTI:
 Ing. Luciano Viscanti (Politecnica) – Ordine Ingegneri Prov. Firenze n.5709

IL GEOLOGO:
 Dott. Geol. Emanuele Fresia – TECHNITAL
 Ordine dei Geologi Regione Veneto – n. 501/A

STRUTTURE:
 Ing. Carlo Vittorio Malini (Matildi+P) – Ord. Ingegneri Prov. Bologna n.6451/A

IL COORDINATORE PER LA SICUREZZA IN FASE DI PROGETTAZIONE:
 IDROLOGIA ED IDRAULICA:
 Geom. Stefano Caccianiga – POLITECNICA
 Collegio Geometri Provincia di Firenze n.3403/12

AMBIENTE E PAESAGGIO:
 Arch. Maria Cristina Fregni (Politecnica) – Ord. Architetti Prov. Modena n. 611

VISTO: IL RESP. DEL PROCEDIMENTO:
 Ing. Giacchino Del Monaco

VISTO: IL DIRETTORE PER L'ESECUZIONE DEL CONTRATTO
 Ing. Mirko Fagioli

PROTOCOLLO: _____ DATA: _____

05 – OPERE D'ARTE

Opere di sostegno

OS.06 – Carpenteria – Pianta, prospetto e sezione

CODICE PROGETTO	NOME FILE	PROGR. ELAB.	REV.	SCALA:
PROGETTO: MSFI37 LIV. PROG.: P N. PROG.: 2001	0516_T02OM06STRDIO1A	0516	A	1:200
ELAB.:	T02OM06STRDIO1			

REV.	DESCRIZIONE	DATA	SOCIETA'	REDATTO	VERIFICATO	APPROVATO
A	EMMISSIONE	10/2020	POLITECNICA	P.Faggioli	L.Vicenti	F.Busola