


Arbutus unedo (Corbezzolo)

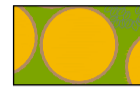


Spartium junceum (Ginestra odorosa)



Cistus x aguilarii (Cisto)



Sedum palmeri (Sedum)

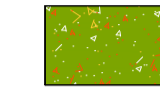



Dianthus deltoides (Garofanino minore)



Gypsophila repens (Gipsofila)



ROTATORIA						
sigla	nome comune	nome scientifico	mq	n./mq	n.	h. (m)
AU	Corbezzolo	<i>Arbutus unedo</i>	-	-	3	4
SJ	Ginestra odorosa	<i>Spartium junceum</i>	-	-	14	2
CA	Cisto	<i>Cistus x aguilarii</i>	103	3	309	0,7-0,9
SP	Sedum	<i>Sedum palmeri</i>	134	7	938	0,2-0,25
DD	Garofanino minore	<i>Dianthus deltoides</i>	134	9	1206	0,15
GR	Gipsofila	<i>Gypsophila repens</i>	134	9	1206	0,15
estensione intervento			616			

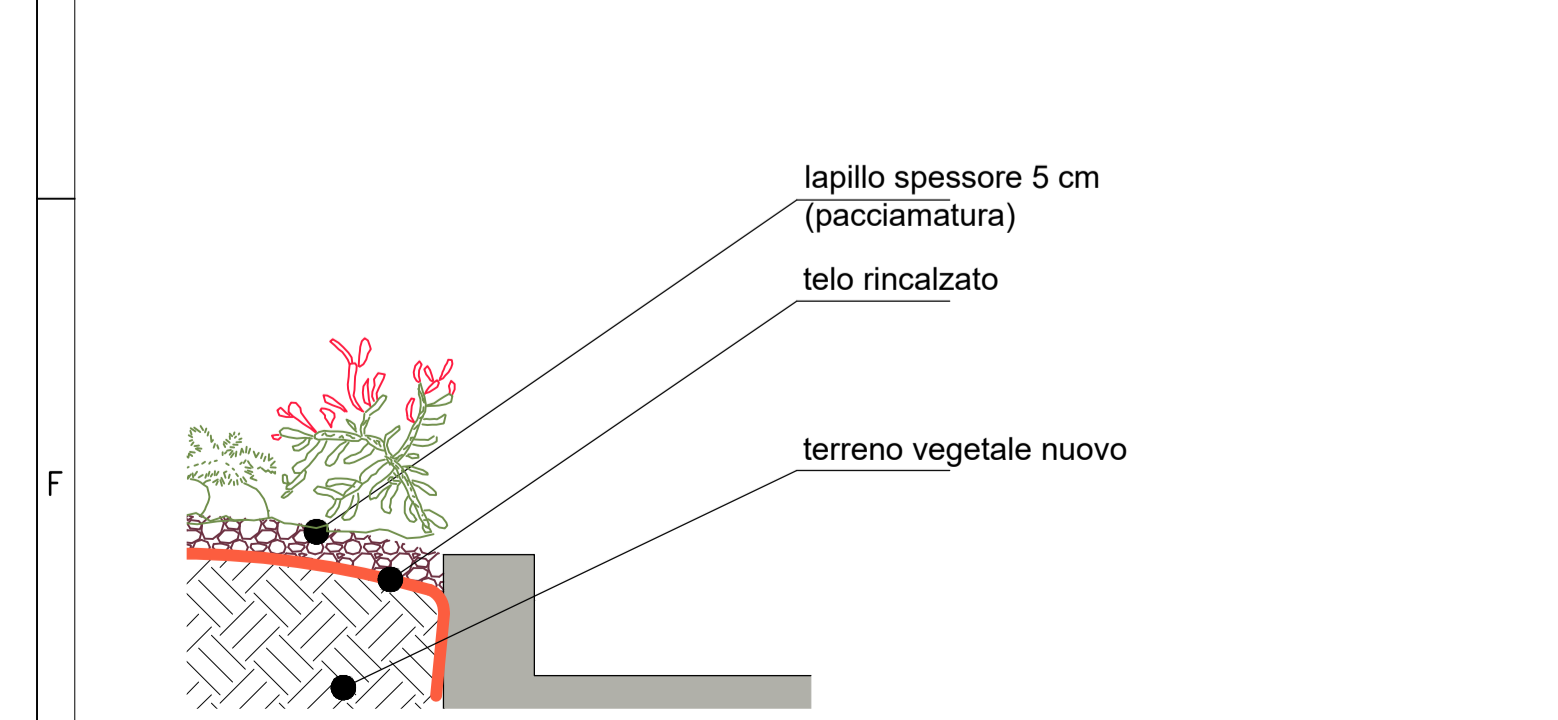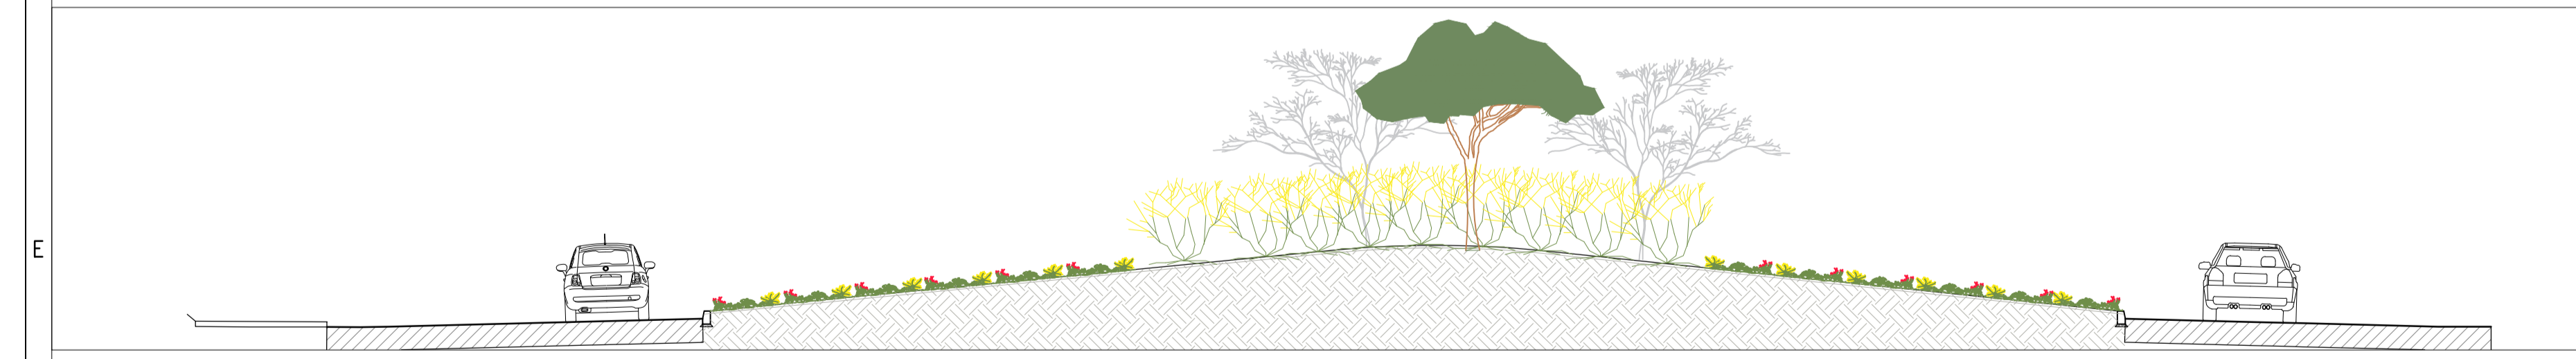

	GEN	FEB	MAR	APR	MAG	GIU	LUG	AGO	SET	OTT	NOV	DIC
<i>Arbutus unedo</i>												
<i>Spartium junceum</i>												
<i>Cistus x aguilarii</i>												
<i>Sedum palmeri</i>												
<i>Dianthus deltoides</i>												
<i>Gypsophila repens</i>												



GRUPPO FS ITALIANE

ANAS S.p.A. - Gruppo Ferrovie dello Stato Italiane

Cap. Soc. € 2.269.892.000,00 - Iscr. R.E.A. 1024951 - P.IVA 02133681003 - C.F. 80208450587
 Sede legale: Via Monzambano, 10 - 00185 Roma - Tel. 06 44461 - Fax 06 4456224
 Sede Compartmentale: Viale dei Mille, 36 - 50131 Firenze - Tel. 055.56401 - Fax. 075.573497
 Pec: anas.toscana@postcert.stradeanas.it

S.S.330 – Lavori di ricostruzione del ponte sul fiume Magra al km 10+422
STRALCIO 2 – PROGETTO DEL NUOVO PONTE E DELLE OPERE COMPLEMENTARI

PROGETTO DEFINITIVO COD. ACMSF00586

MANDATARIA: 	MANDANTE: 	MANDANTE: 
--	--	--

<p>IL RESPONSABILE DELL'INTEGRAZIONE DELLE PRESTAZIONI SPECIALISTICHE: <small>Ing. Filippo Busato – TECHNITAL Ordine Ingegneri Provincia di Verona al n. 42165</small></p> <p>IL GEOLOGO: <small>Dott. Geol. Emanuele Fresia – TECHNITAL Ordine dei Geologi Regione Veneto – n. 501/A</small></p> <p>IL COORDINATORE PER LA SICUREZZA IN FASE DI PROGETTAZIONE: <small>Geom. Stefano Caccianiga – POLITECNICA Collegio Geometri Provincia di Firenze n.3403/12</small></p> <p>VISTO: IL RESP. DEL PROCEDIMENTO: <small>Ing. Giocchino Del Monaco</small></p> <p>VISTO: IL DIRETTORE PER L'ESECUZIONE DEL CONTRATTO <small>Ing. Mirko Fagioli</small></p>	<p>IL PROGETTISTA: GRUPPO DI PROGETTAZIONE: COORDINAMENTO PROGETTAZIONE, PROGETTAZIONE STRADALE, GEOTECNICA E RAPPORTI CON ENTI: <small>Ing. Luciano Viscanti (Politecnica)–Ordine Ingegneri Prov. Firenze n.5709</small></p> <p>STRUTTURE: <small>Ing. Carlo Vittorio Matildi (Matildi+P)–Ord. Ingegneri Prov. Bologna n.6457/A</small></p> <p>IDROLOGIA ED IDRAULICA: <small>Ing. Alessandro Cecchelli (Politecnica)–Ord. Ingegneri Prov. Grosseto n.760</small></p> <p>AMBIENTE E PAESAGGIO: <small>Arch. Maria Cristina Fregni(Politecnica)–Ord. Architetti Prov.Modena n. 611</small></p> <p>CANTIERIZZAZIONE E FASI ESECUTIVE: <small>Geom. Stefano Caccianiga–(Politecnica)–Collegio geometri Firenze n.3403/12</small></p>
---	---

06 – INTERVENTI DI INSERIMENTO PAESAGGISTICO E AMBIENTALE
 Sistemazione a verde della rotatoria

CODICE PROGETTO PROGETTO	NOME FILE 0606_T02IA00AMBDC01A	PROGR. ELAB. 0606	REV. A	SCALA: varie
MSFI 37 P 2001	CODICE ELAB. T02IA00AMBDC01			

D			
C			
B			
A	EMISSIONE	10/2020	POLITECNICA
REV.	DESCRIZIONE	DATA	SOCIETA' REDATTO VERIFICATO APPROVATO