




SEZIONE TRASVERSALE 17 ANTE OPERAM

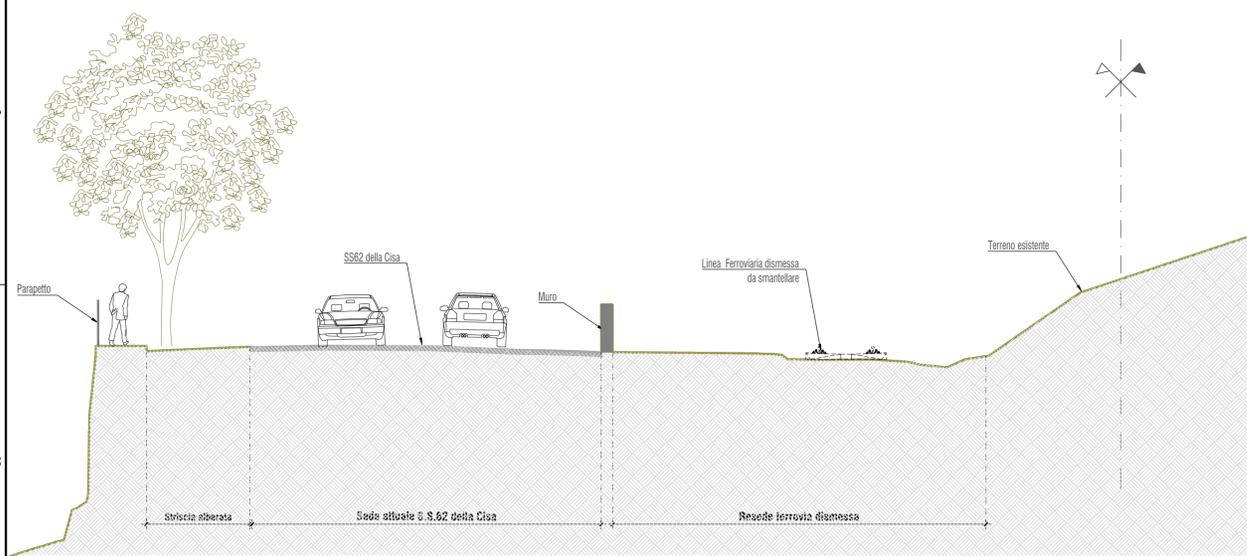



SEZIONE TRASVERSALE 17 POST OPERAM

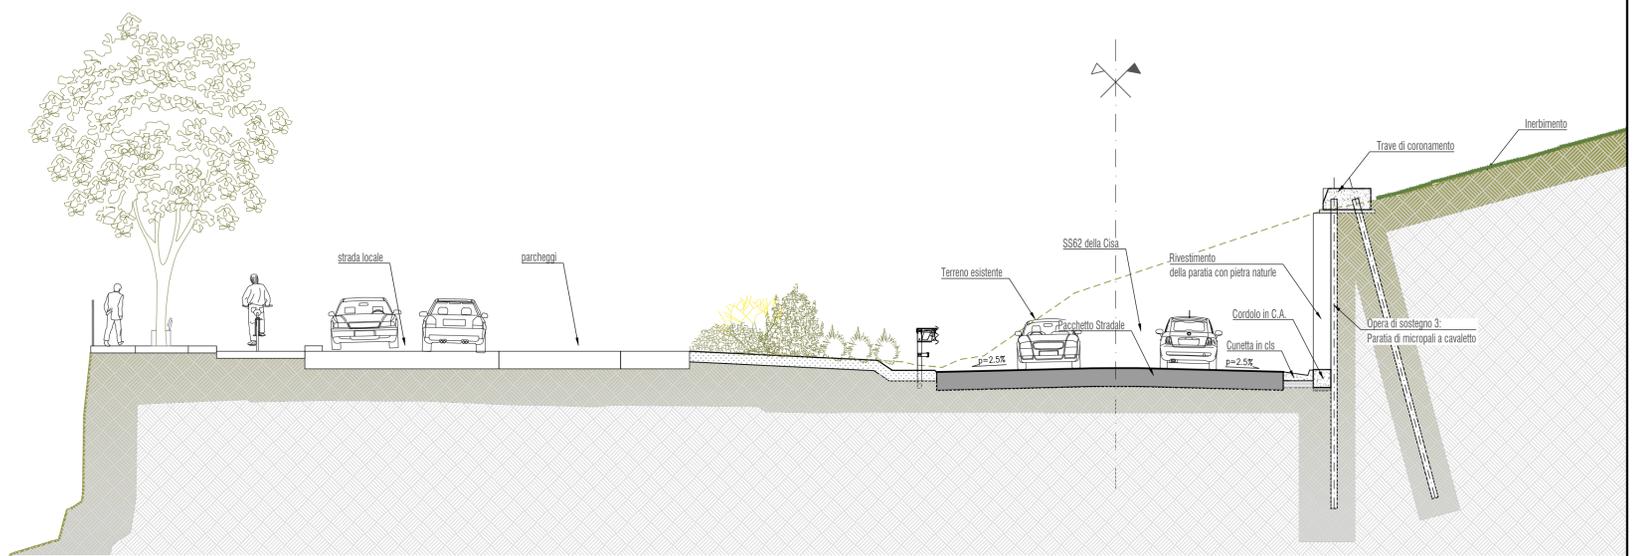


SEZIONE TRASVERSALE 2 ANTE OPERAM

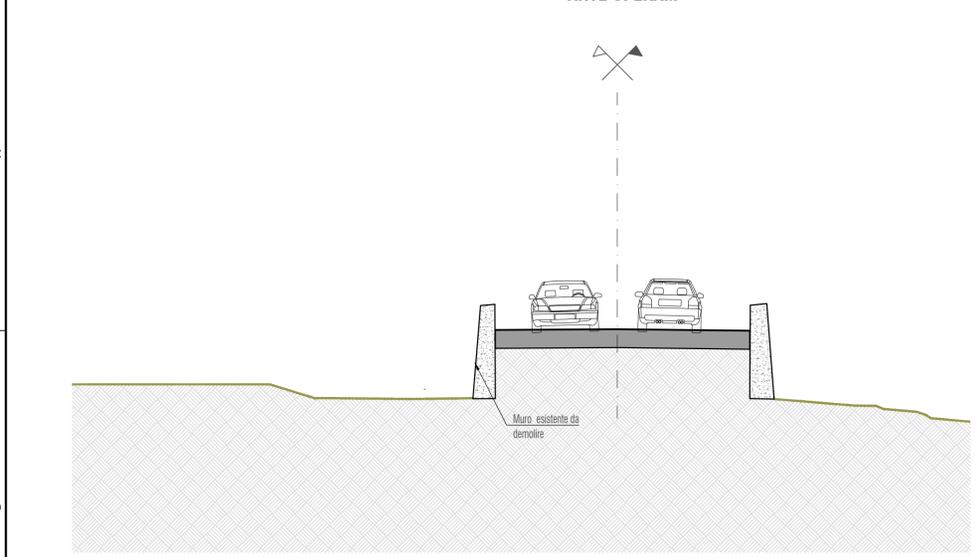

SEZIONE TRASVERSALE 2 POST OPERAM

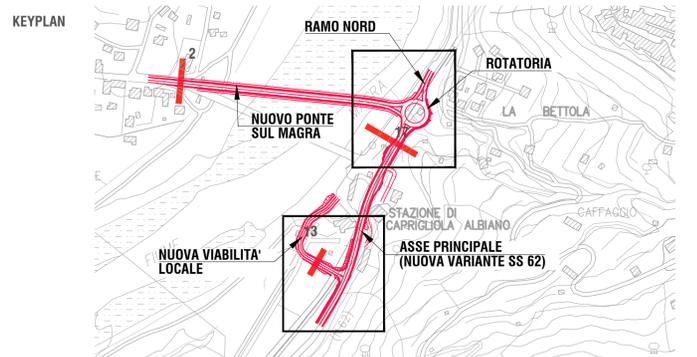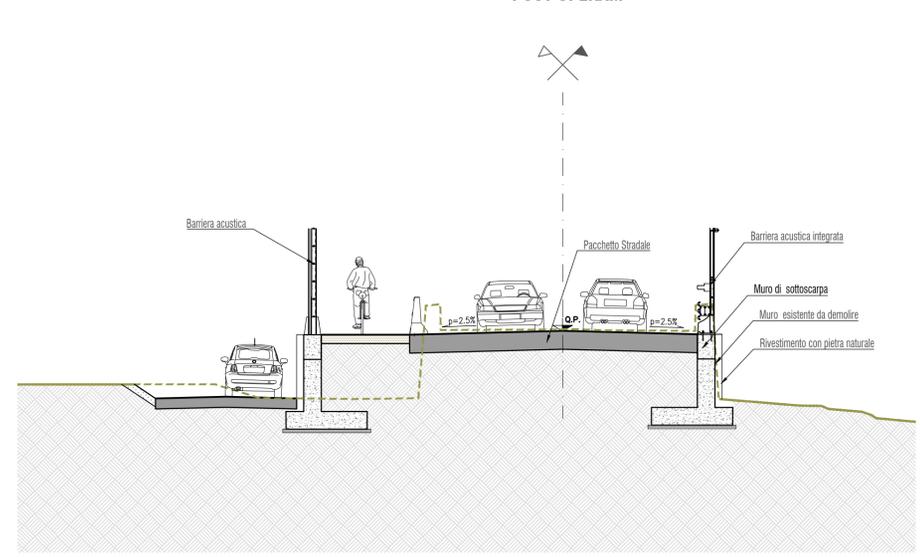

SEZIONE TRASVERSALE 13 ANTE OPERAM

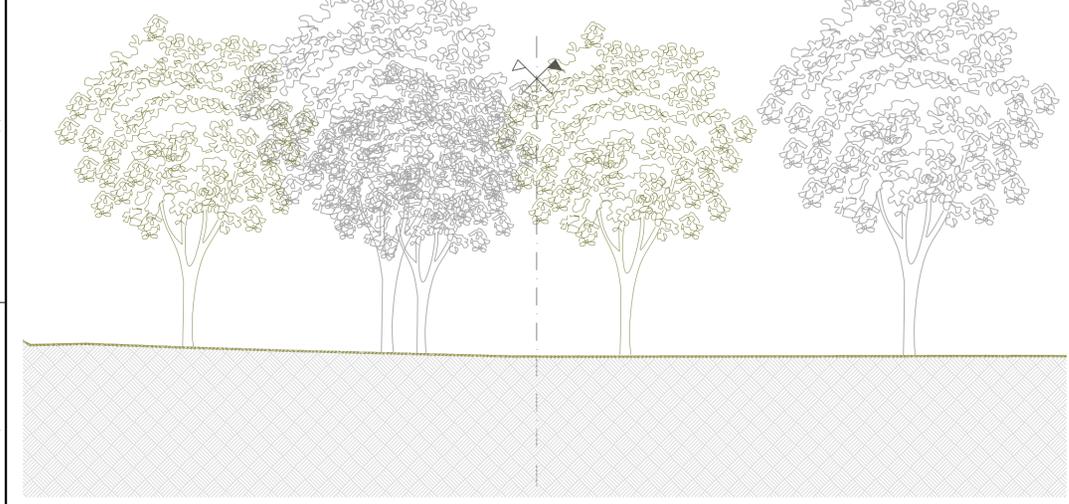

SEZIONE TRASVERSALE 13 POST OPERAM



ANAS S.p.A. - Gruppo Ferrovie dello Stato Italiane
 Cap. Soc. € 2.269.892.000,00 - Iscr. R.E.A. 1024951 - P.IVA 02133681003 - C.F. 80208450587
 Sede legale: Via Monzambano, 10 - 00185 Roma - Tel. 06 44461 - Fax 06 4456224
 Sede Compartmentale: Viale dei Mille, 36 - 50131 Firenze - Tel. 055.56401 - Fax. 075.573497
 Pec: anas.toscana@postcert.stradeanas.it

GRUPPO FS ITALIANE STRUTTURA TERRITORIALE TOSCANA - AREA GESTIONE RETE

S.S.330 - Lavori di ricostruzione del ponte sul fiume Magra al km 10+422
STRALCIO 2 - PROGETTO DEL NUOVO PONTE E DELLE OPERE COMPLEMENTARI

PROGETTO DEFINITIVO COD. ACM5F100586

MANDATARIA: **PRESTIPAL** MANDANTE: **POLITECNICA** MANDANTE: **MATILDI+PARTNERS**

IL RESPONSABILE DELL'INTEGRAZIONE DELLE PRESTAZIONI: **GRUPPO DI PROGETTAZIONE**
 SPECIALISTICHE: **GRUPPO DI PROGETTAZIONE**
 COORDINAMENTO PROGETTAZIONE, PROGETTAZIONE STRADALE, GEOTECNICA E RAPPORTI CON ENTI:
 IL COORDINATORE PER LA SICUREZZA IN FASE DI PROGETTAZIONE: **Ing. Luciano Viscanti (Politecnica)-Ordine Ingegneri Prov. Firenze n.5709**
 IL GEOLOGO: **Dott. Geol. Emanuele Fresia - TECHNITAL**
Ing. Filippo Busato - TECHNITAL
Ordine Ingegneri Provincia di Verona al n. A2165
Geom. Stefano Caccianiga - POLITECNICA
Collegio Geometri Provincia di Firenze n.3403/12
 VISTO: IL RESP. DEL PROCEDIMENTO: **Arch. Maria Cristina Fregni(Politecnica)-Ord. Architetti Prov.Modena n. 611**
Ing. Giocchino Del Monaco

VISTO: IL DIRETTORE PER L'ESECUZIONE DEL CONTRATTO
Ing. Mirko Fagioli

PROTOCOLLO: DATA:

09 - RELAZIONE PAESAGGISTICA
 Sezioni ambientali stato di fatto e stato di progetto

CODICE PROGETTO	NOME FILE	PROGR. ELAB.	REV.	SCALA:
PROGETTO	0912_T02SG00AMBST01A	0912		
MSFI 37 P 2001	CODICE ELAB. T02SG00AMBST01		A	1:100
D				
C				
B				
A	EMISSIONE	10/2020	POLITECNICA	D.Corsini M.C.Fregni F.Busato
REV.	DESCRIZIONE	DATA	SOCIETA'	REDDATO VERIFICATO APPROVATO