

**FASE 0**

- Perimetrazione ed allestimento fronti di lavoro
- Bonifica Ordigni Bellici
- Alliestamento del Cantiere
- Spostamento Sottoservizi

**FASE 1**

- Demolizione rilevato ferroviario
- Realizzazione nuovo Ponticello sul Canale Lunense
- Realizzazione nuova Viabilità locale
- Realizzazione nuova intersezione tra S.S.62-nuova viab. locale
- Realizzazione quota parte nuova Rotatoria su S.S.62
- Realizzazione quota parte Variante S.S.62 con opere annesso
- Realizzazione Sottopasso pedonale
- Realizzazione attraversamento idraulico
- Realizzazione Opere di sostegno 2-3-6
- Realizzazione parziale Opere di sostegno 4-7
- Realizzazione quota parte Tombino Scalatore

**FASE 2**





- Deviazione traffico S.S.62 sulla nuova Viabilità locale
- Demolizione sovrappasso ferroviario
- Realizzazione quota parte Variante S.S.62 con opere annesso
- Completamento Opere di sostegno 4-7
- Realizzazione Opere di sostegno 5

**FASE 3**

- Deviazione traffico sulla nuova Variante S.S.62 costruita in fase 1-2
- Realizzazione parte mancante nuova Rotatoria su S.S.62
- Realizzazione parte mancante Tombino Scalatore
- Realizzazione Opere Compensative su S.S.62 dismessi

**FASE 4**

- Realizzazione tratti mancanti Variante S.S.62 con sensi unici alternati
- Realizzazione Opere 1
- Messa in sicurezza dell'intersezione esistente tra Via Nuova e la S.S.62 della CISA

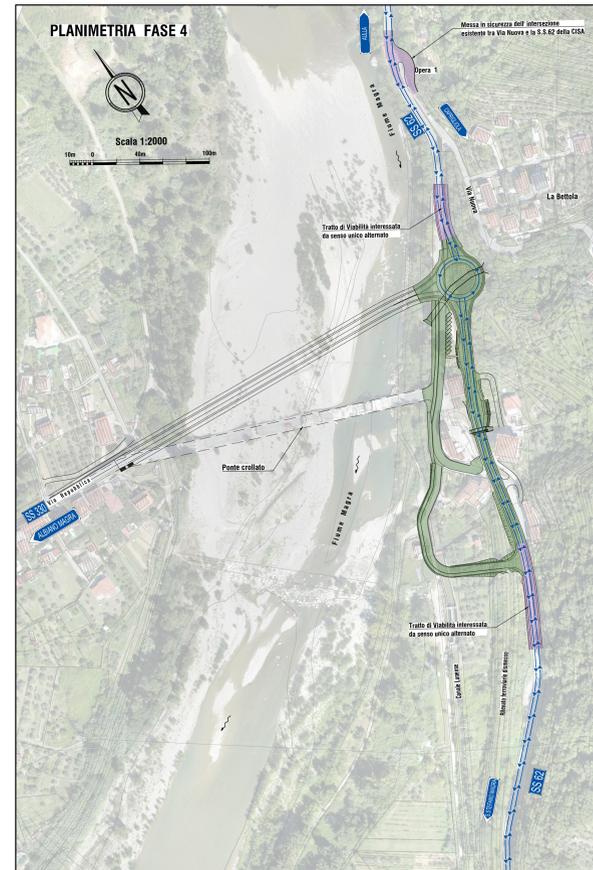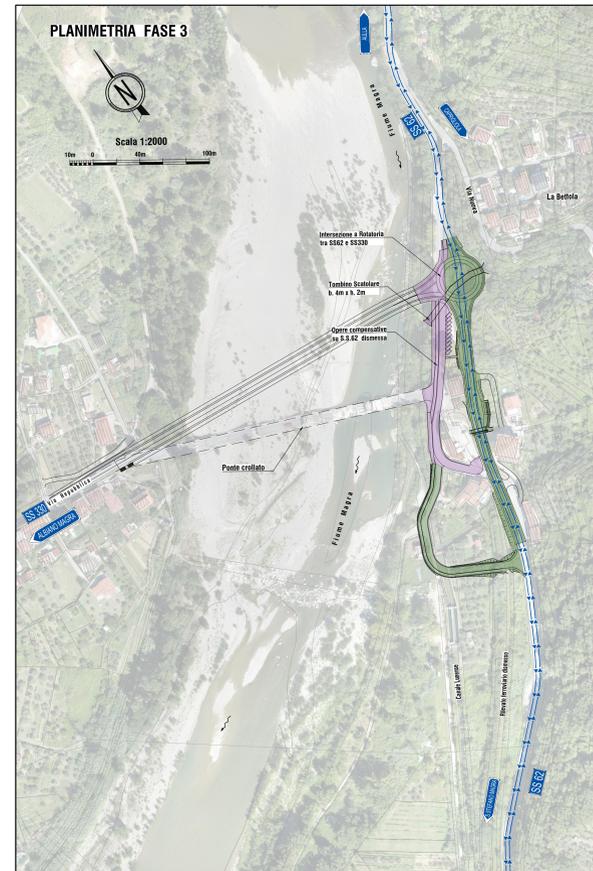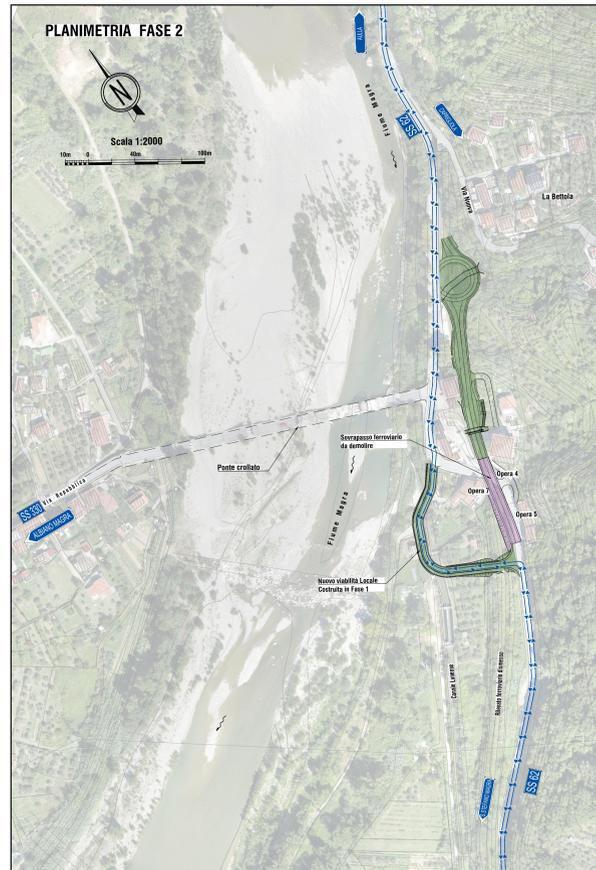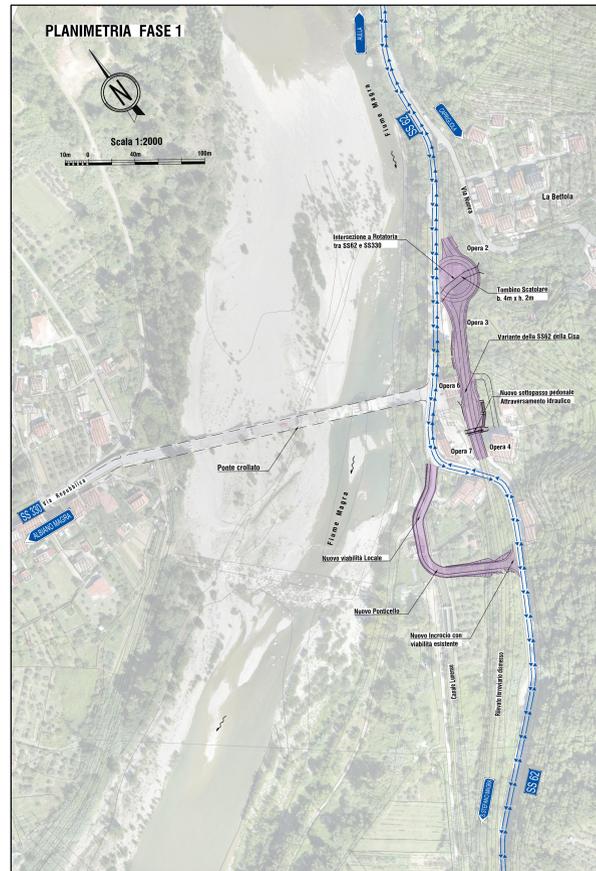

**LEGENDA**

- AREA INTERESSATA DAI LAVORI NELLA FASE PRESENTE
- OPERE REALIZZATE NELLE FASI PRECEDENTI
- VIABILITA' sulla S.S.62 della CISA DURANTE LO SVOLGIMENTO DEI LAVORI

**ANAS S.p.A. - Gruppo Ferrovie dello Stato Italiane**

**S.S.330 - Lavori di ricostruzione del ponte sul fiume Magra al km 10+422**  
**STRALCIO 2 - PROGETTO DEL NUOVO PONTE E DELLE OPERE COMPLEMENTARI**

**PROGETTO DEFINITIVO**

MANDATARIA: **SPINERITA SPA** | MANDANTE: **POLITECNICA** | MANDANTE: **MATILDI - PARTNERS**

IL RESPONSABILE DELL'INTEGRAZIONE DELLE PRESTAZIONI: **GRUPPO DI PROGETTAZIONE**

IL COORDINATORE PER LA SICUREZZA IN FASE DI PROGETTAZIONE: **COORDINAMENTO PROGETTAZIONE, PROGETTAZIONE STRADALE, GESTIONE E RAPPORTI CON ENTE**

IL GEOLOGO: **STRUTTURE**

IL COORDINATORE PER LA SICUREZZA IN FASE DI PROGETTAZIONE: **OROLOGIA ED IDRAULICA**

AMBIENTE E PAESAGGIO: **CANTIERIZZAZIONE E FASI ESECUTIVE**

**12 - CANTIERI E FASI**  
**Planimetria delle fasi realizzative**  
**Variante della S.S. 62**

CODICE PROGETTO: **1205\_TO2C00C00CANPE01A** | PROG. ELAB. **1205** | REV. **A** | SCALA: **1:2000**

PRODOTTO: **MSF 37** | ELAB. **2021**

REV.	DESCRIZIONE	DATA	SOCIETA'	REDATTO	VERIFICATO	APPROVATO
A	EMISSIONE	10/09/2021	POLITECNICA	F. BIANCHI	S. CROCI	F. BIANCHI