
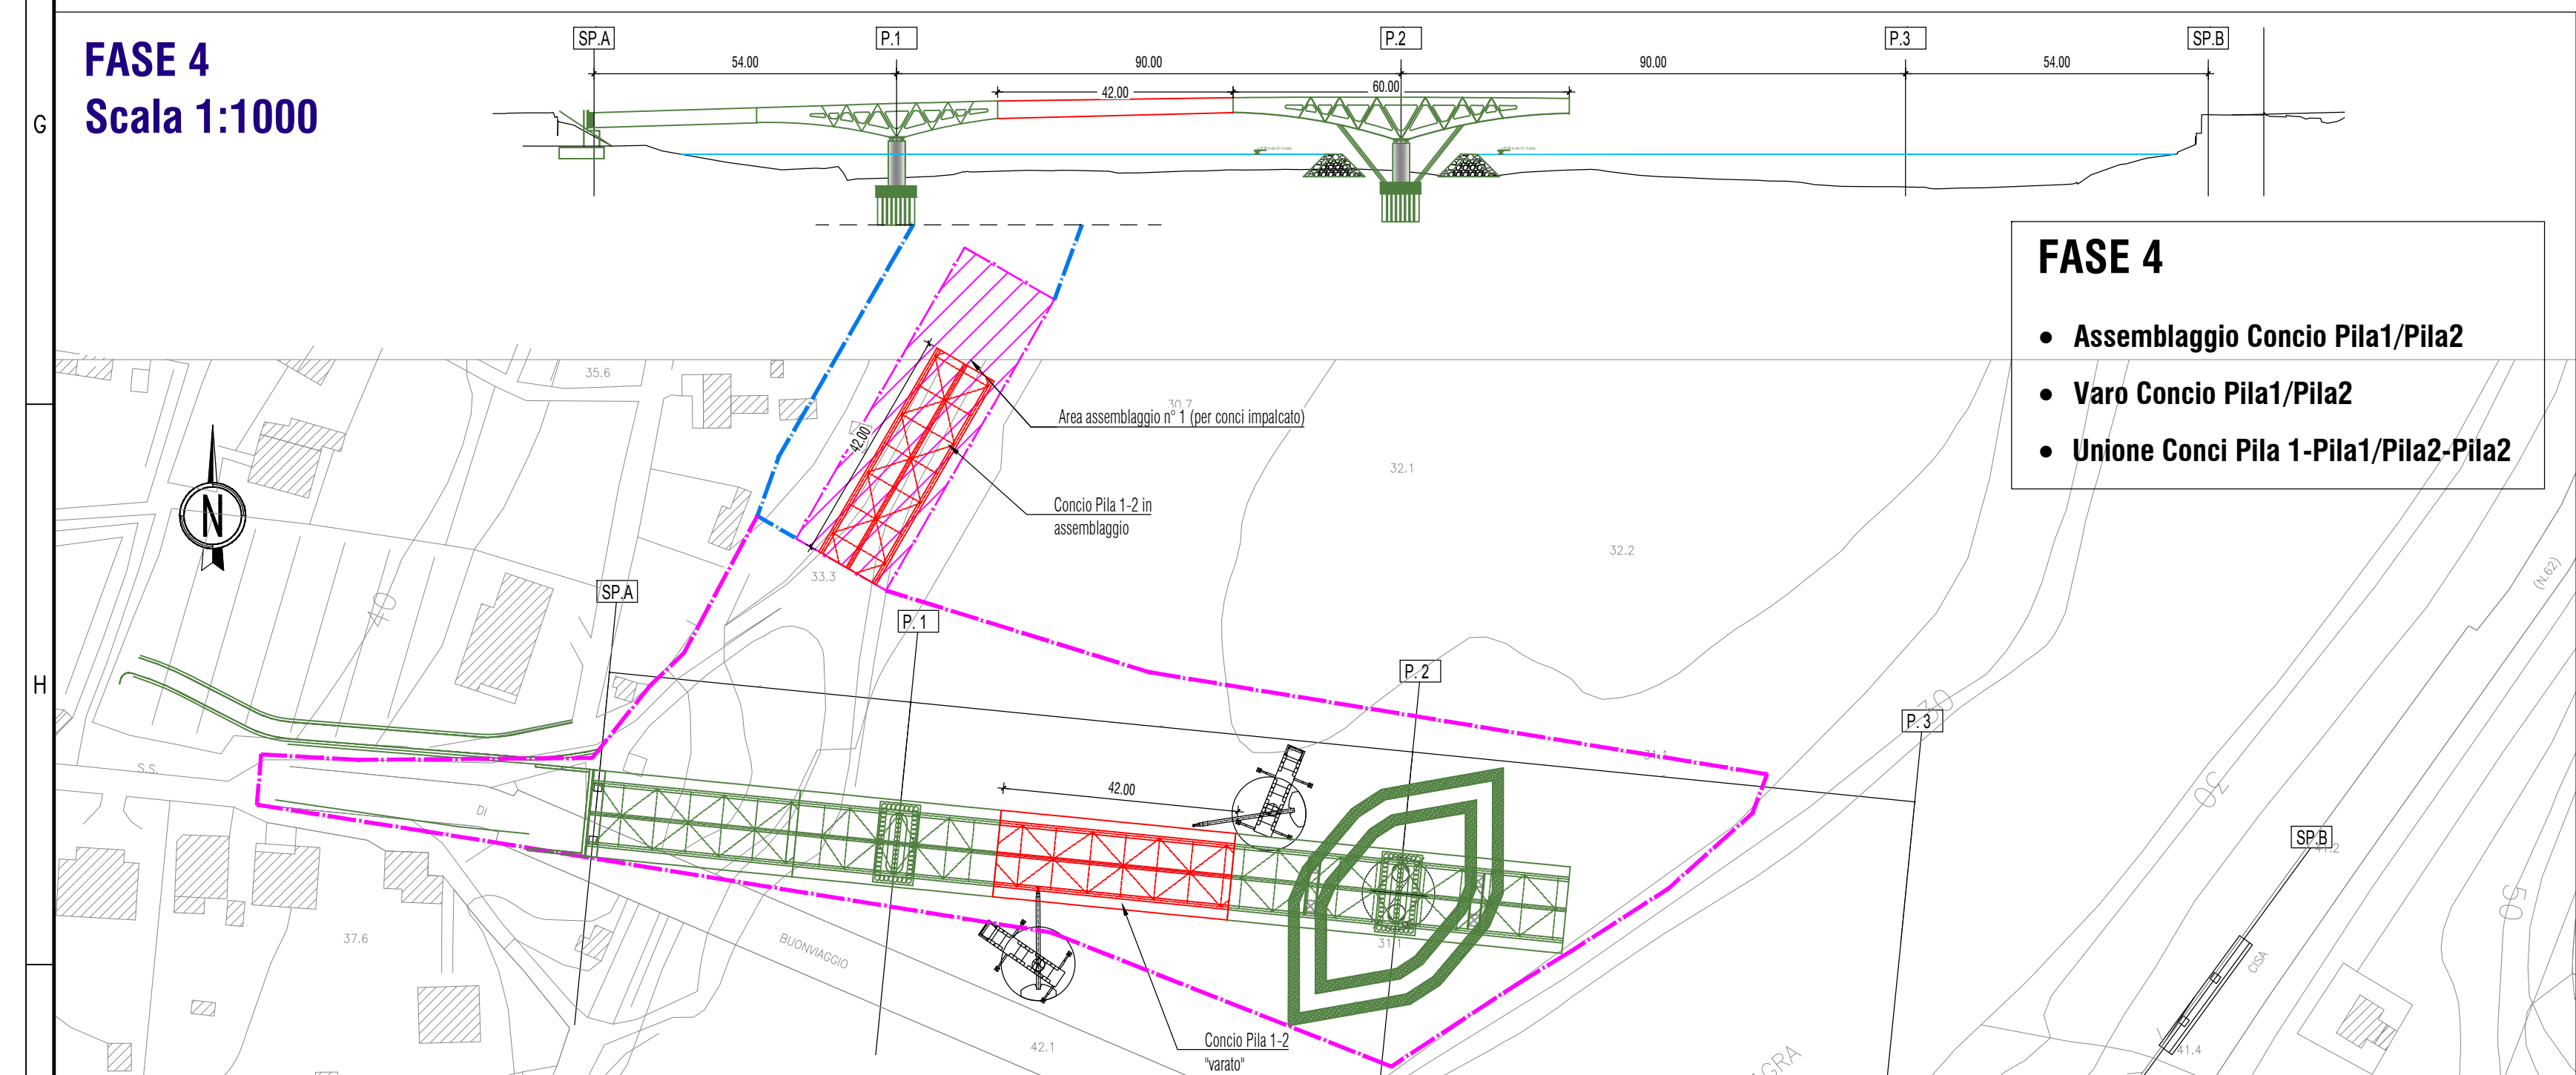
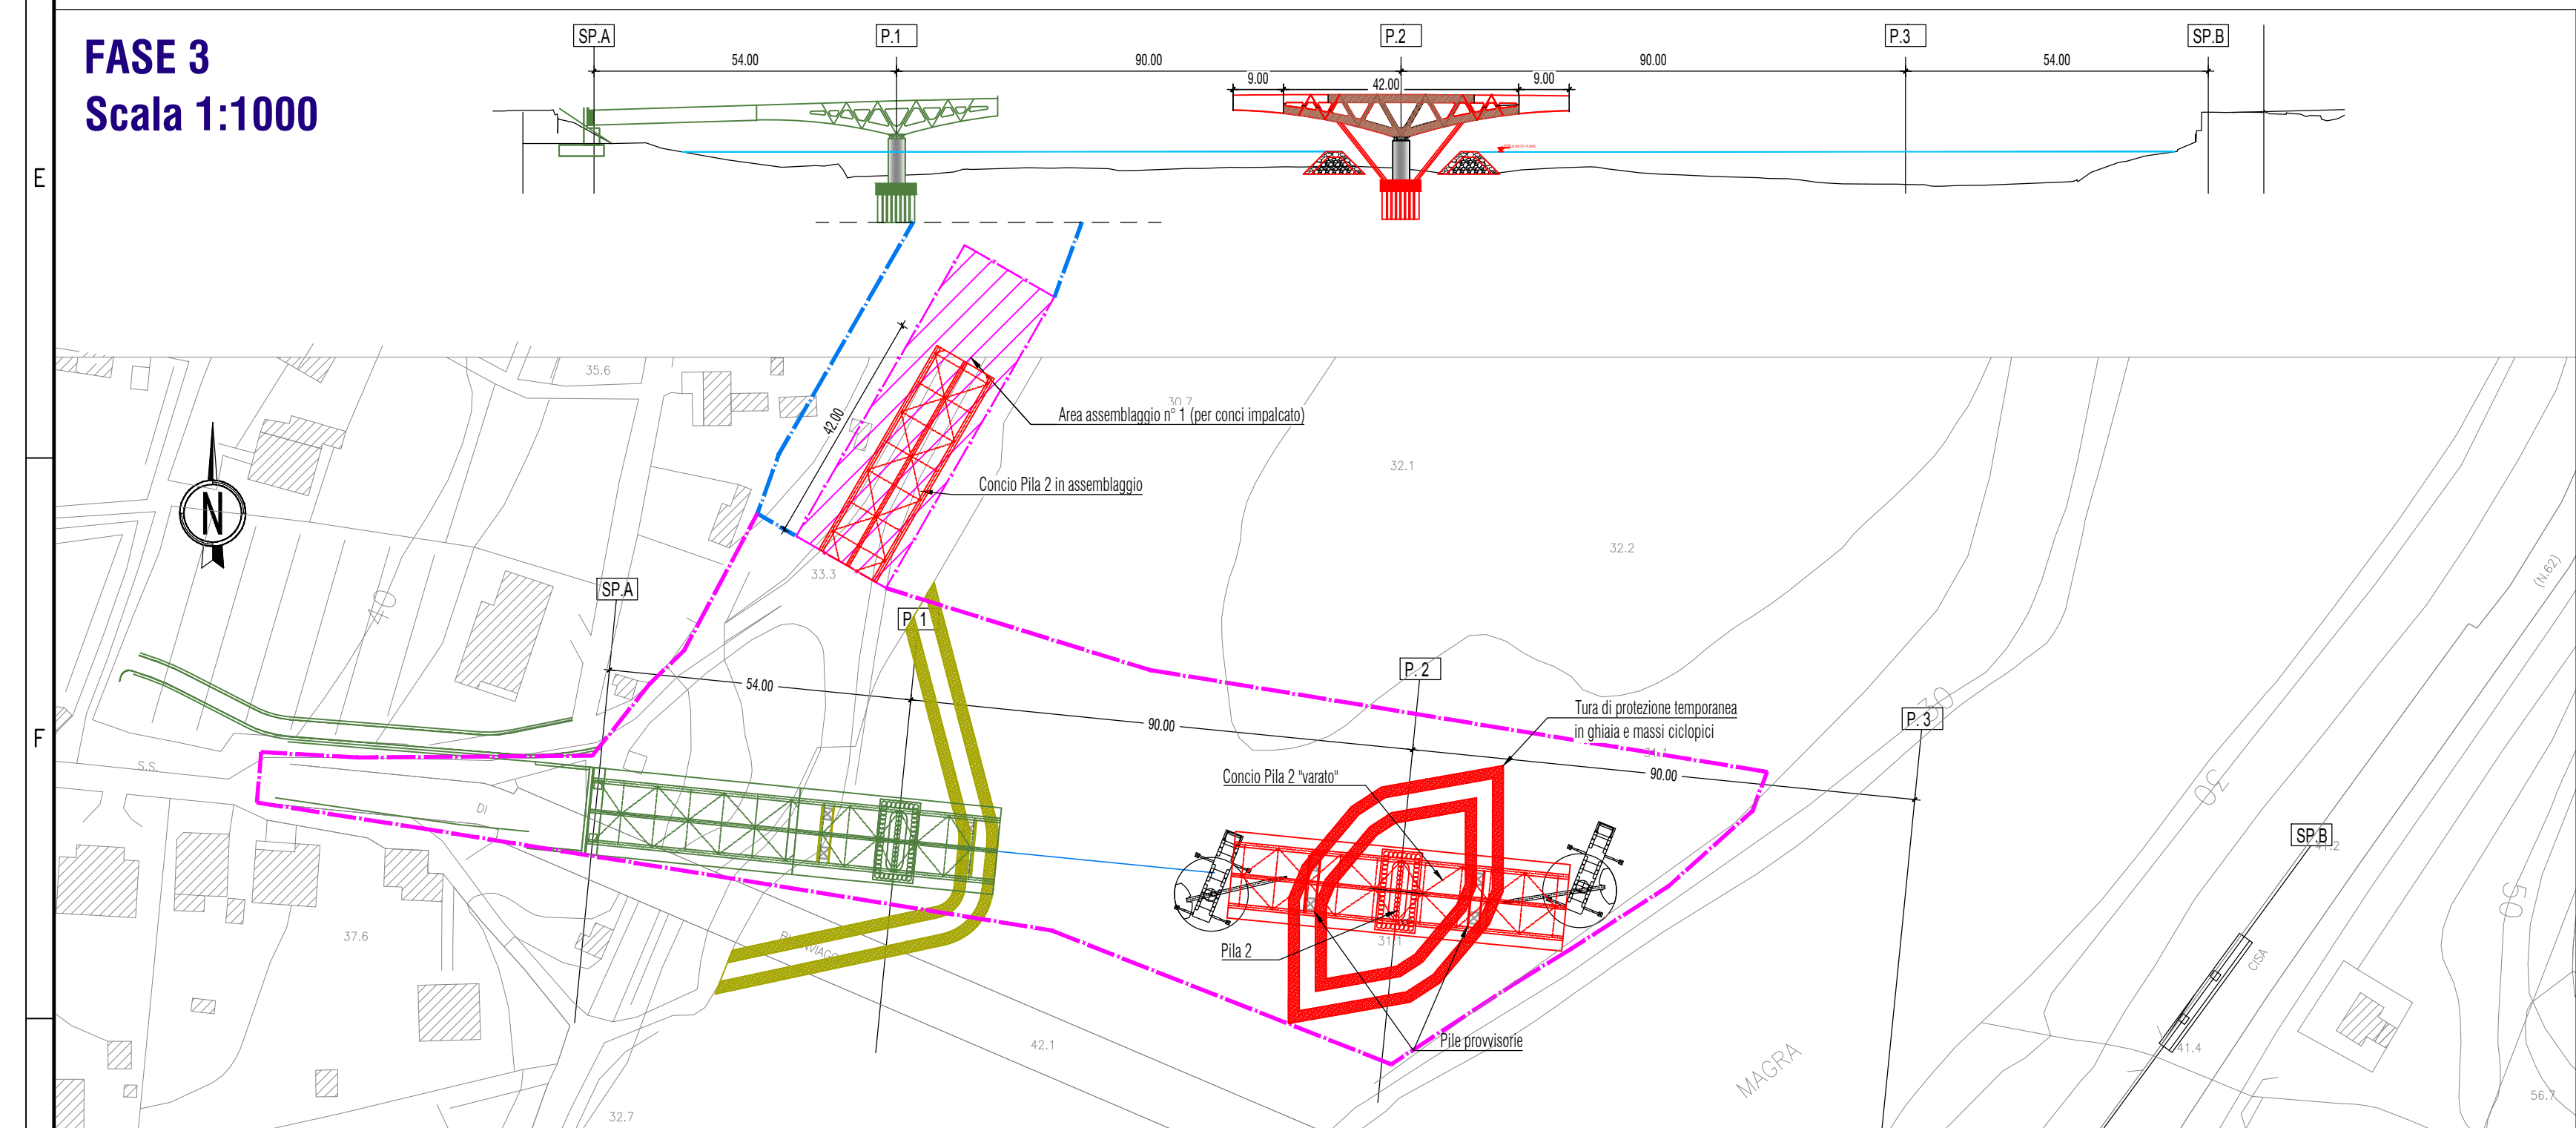
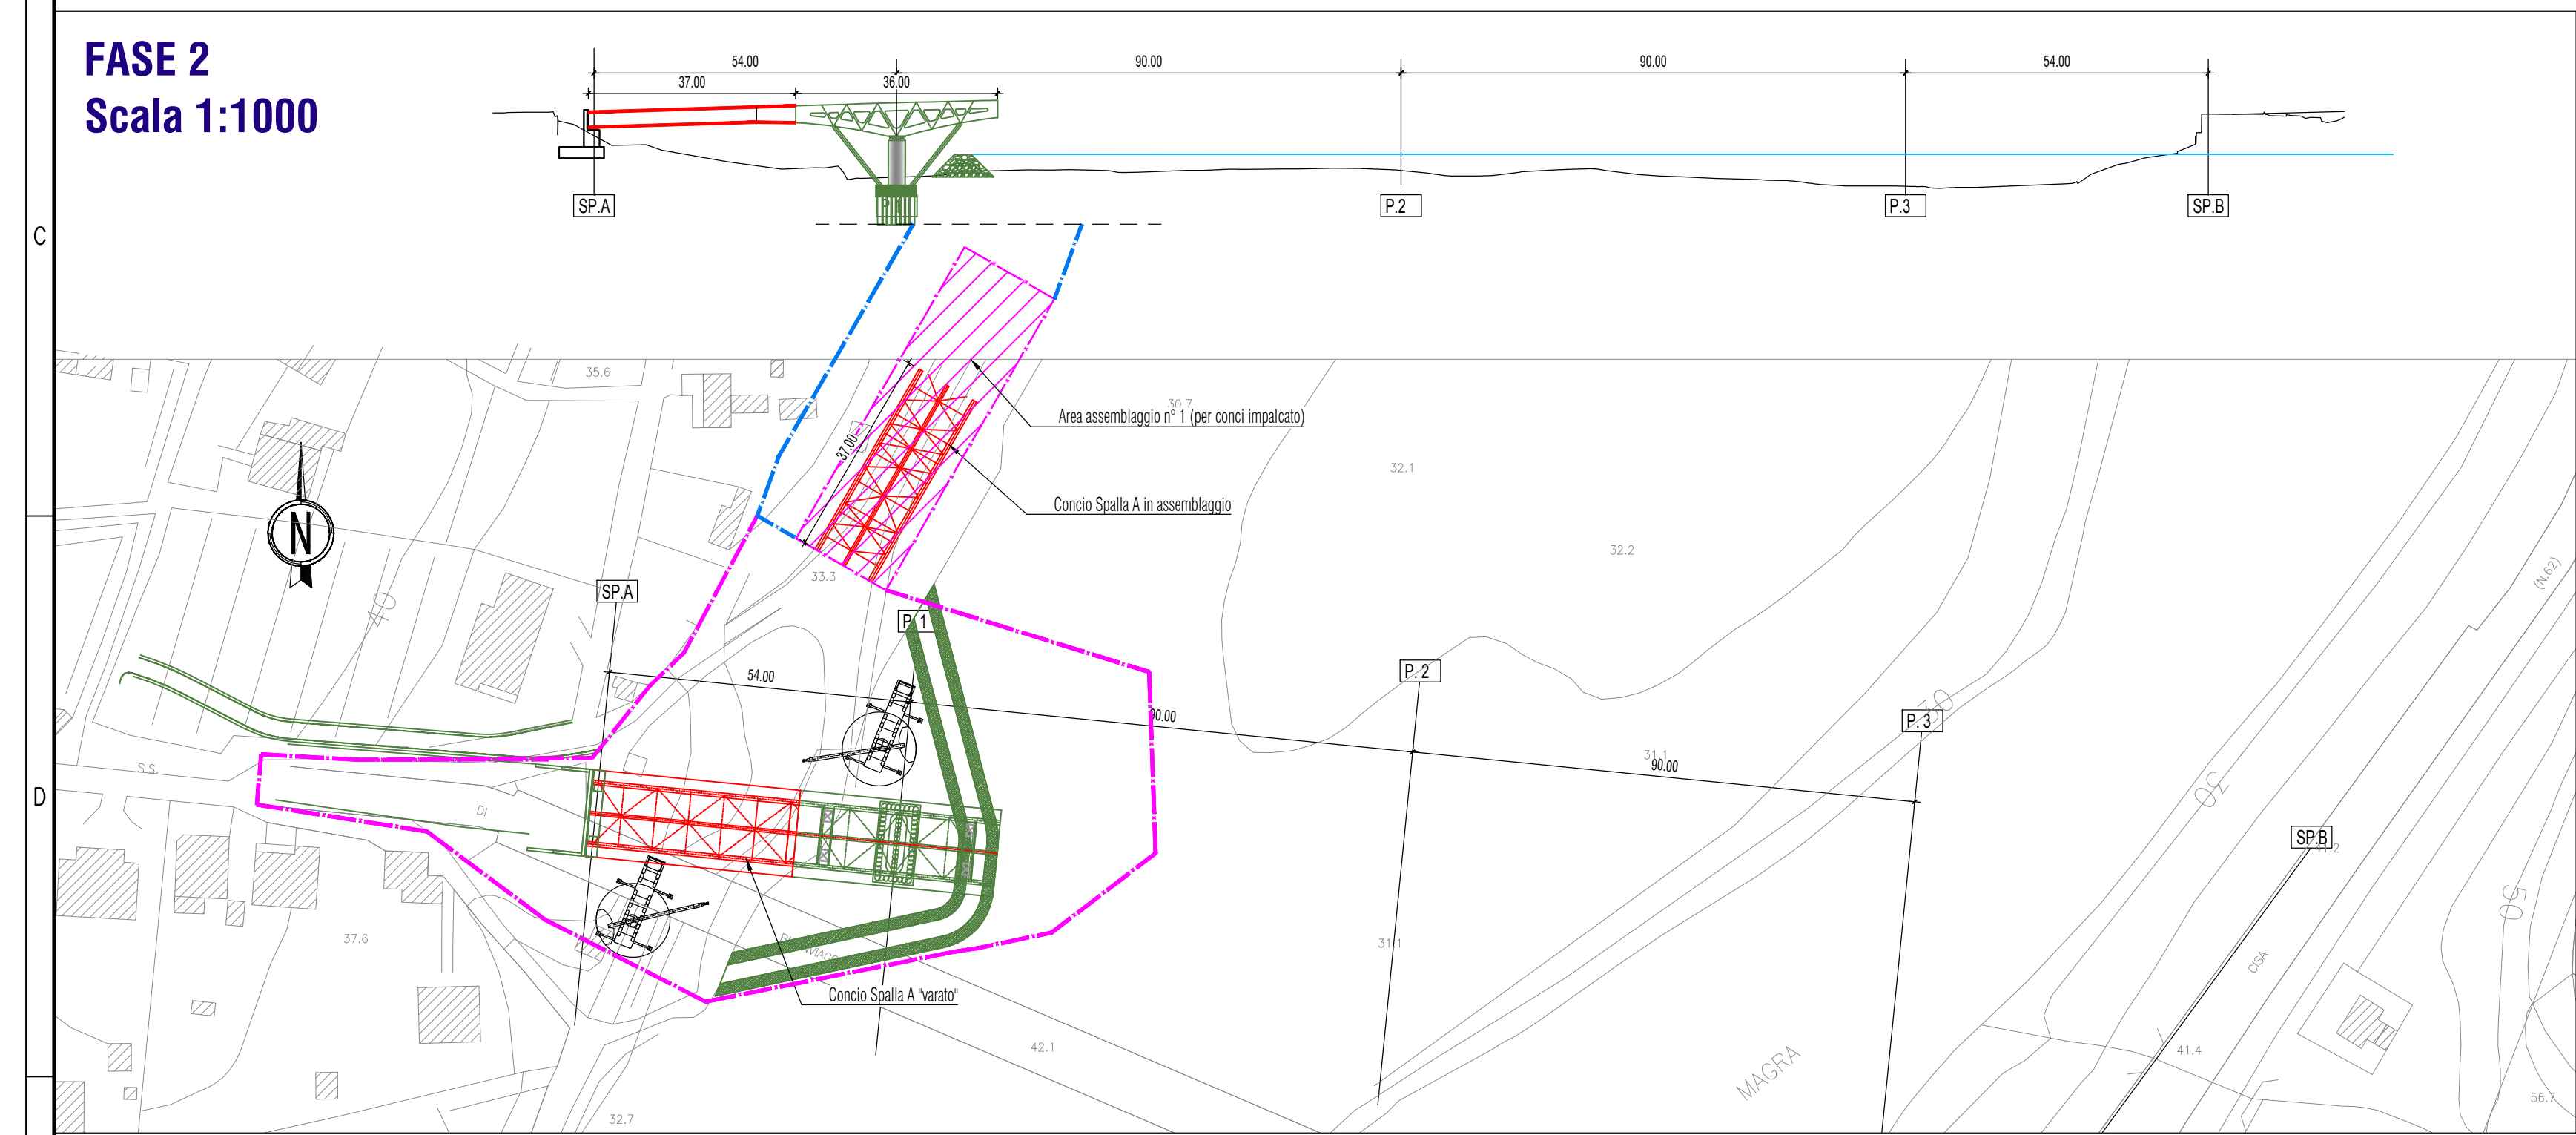


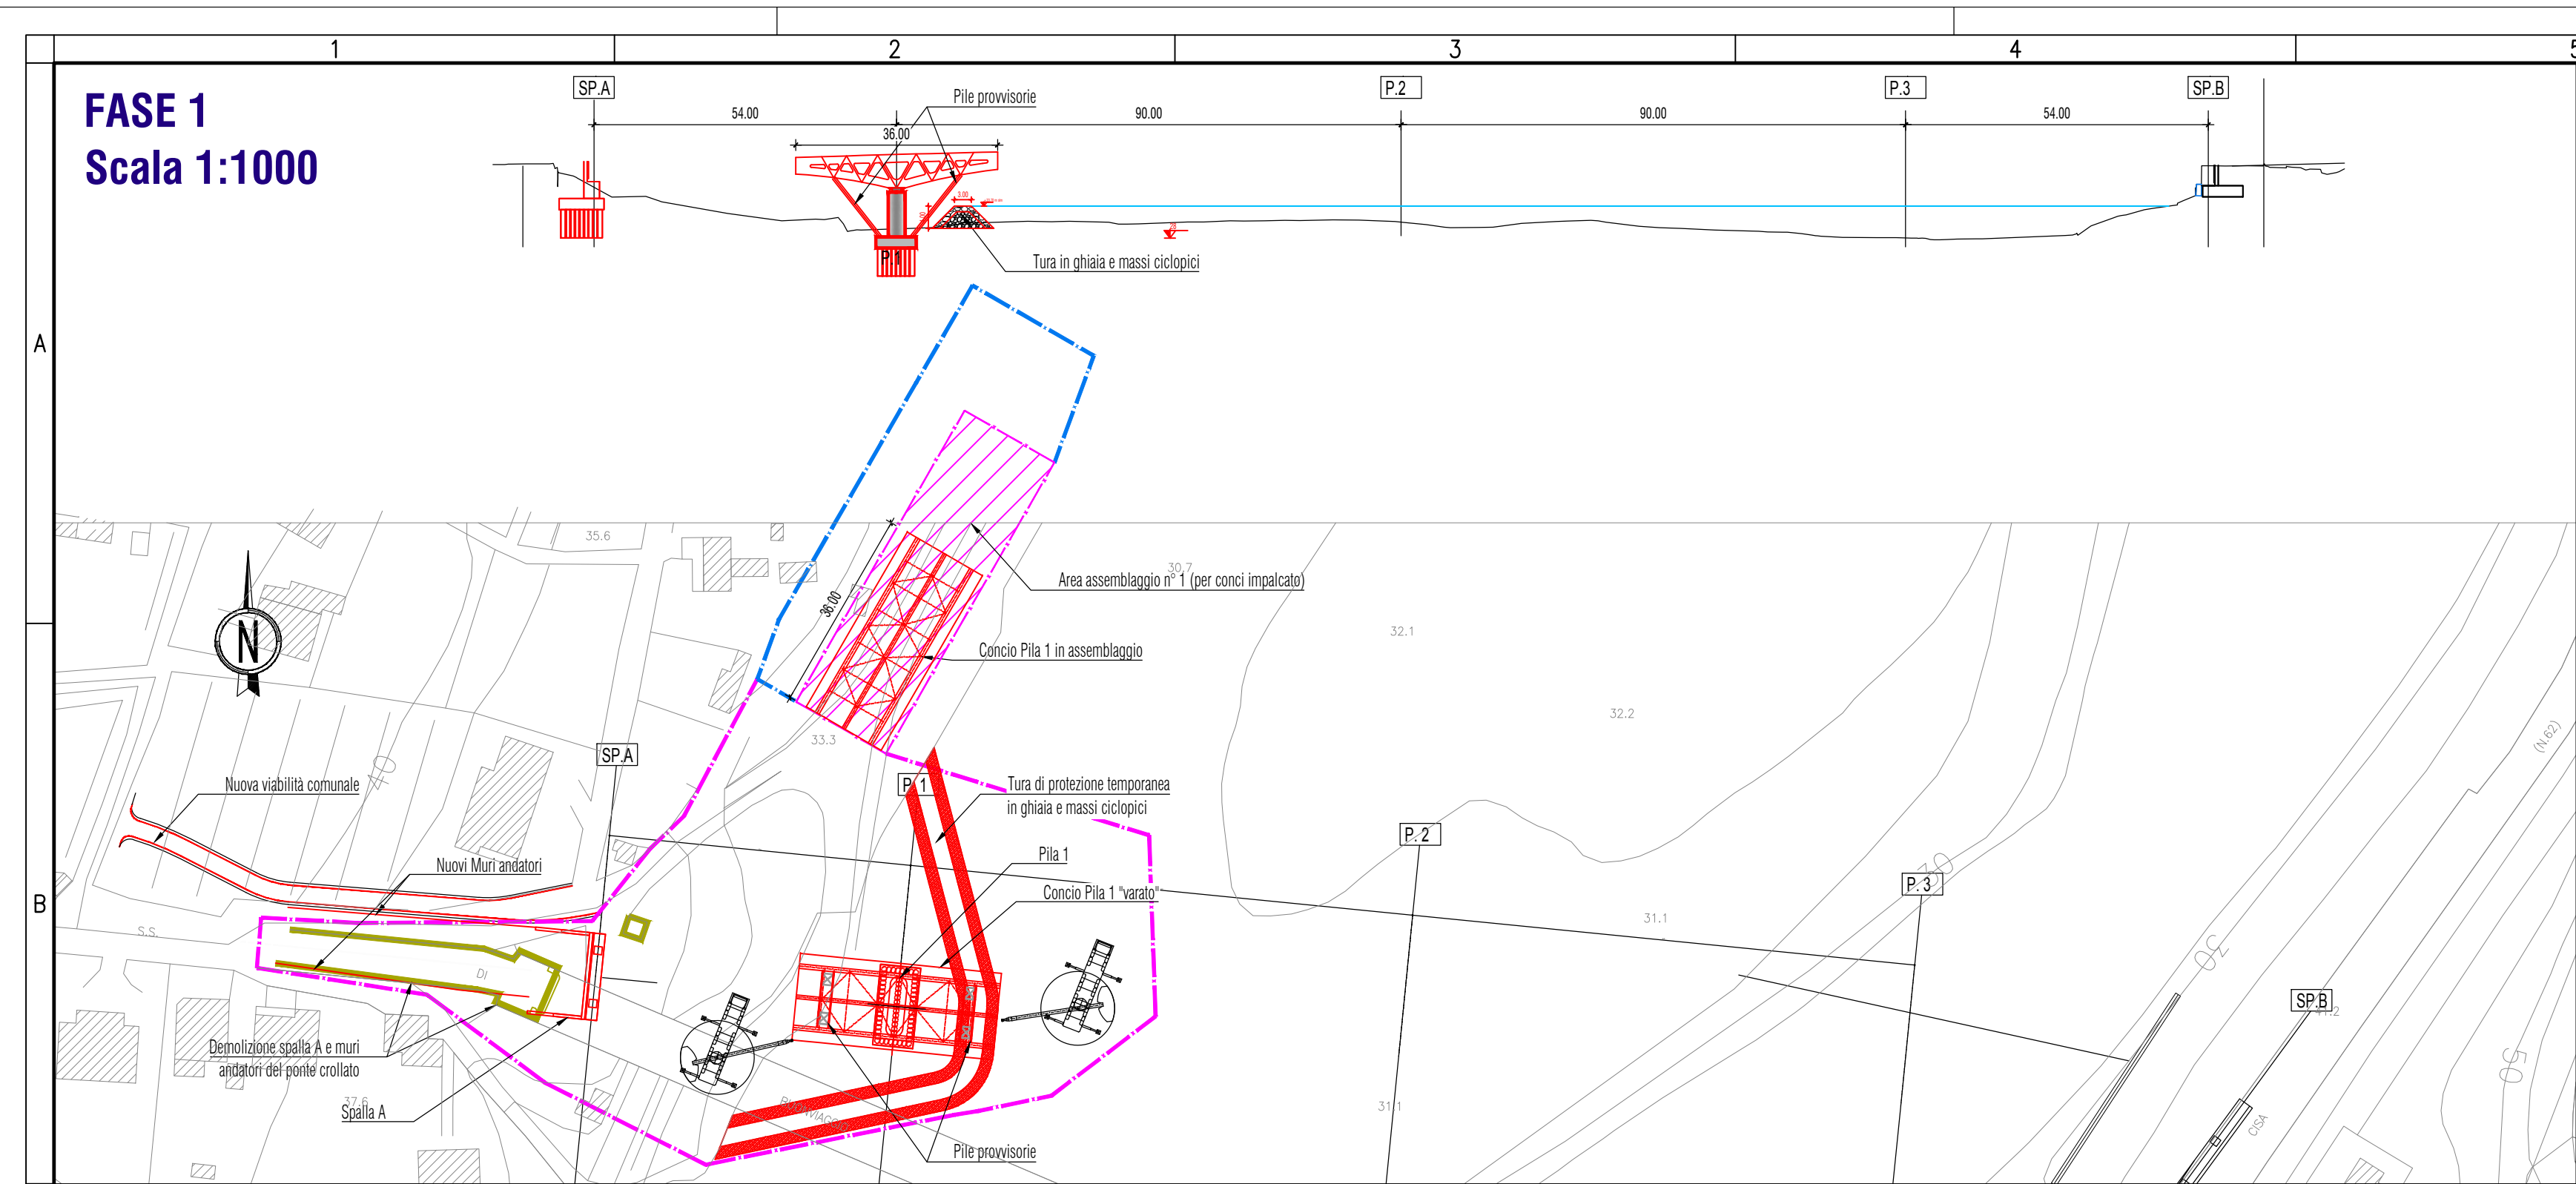

FASE 0

- Perimetrazione ed allestimento fronti di lavoro
- Bonifica Ordigni Bellici
- Allestimento del Cantiere
- Spostamento Sottoservizi
- Realizzazione nuova viabilità Comunale

FASE 1

- Demolizione spalla ponte crollato lato Albiano
- Realizzazione nuova spalla e muri andatori
- Realizzazione tura provvisoria
- Realizzazione nuova Pila 1 e pile provvisorie
- Assemblaggio Concio Pila 1
- Varo Concio Pila 1

FASE 2

- Assemblaggio Concio Spalla A
- Varo Concio Spalla A
- Unione Conci Spalla A e Pila 1


FASE 3

- Rimozione pile provvisorie
- Demolizione Tura per Pila 1
- Realizzazione Tura per Pila 2
- Realizzazione Pila 2 e relative fondazioni
- Realizzazione pile provvisorie
- Assemblaggio Concio Pila 2
- Varo Concio Pila 2


FASE 7

- Rimozione pile provvisorie
- Demolizione Tura per Pila 3
- Assemblaggio Concio Pila 2-3
- Varo Concio Pila 3
- Realizzazione soletta di completamento
- Pavimentazioni
- Barriere, segnaletica, illuminazione, finiture

FASE 7
Scala 1:1000

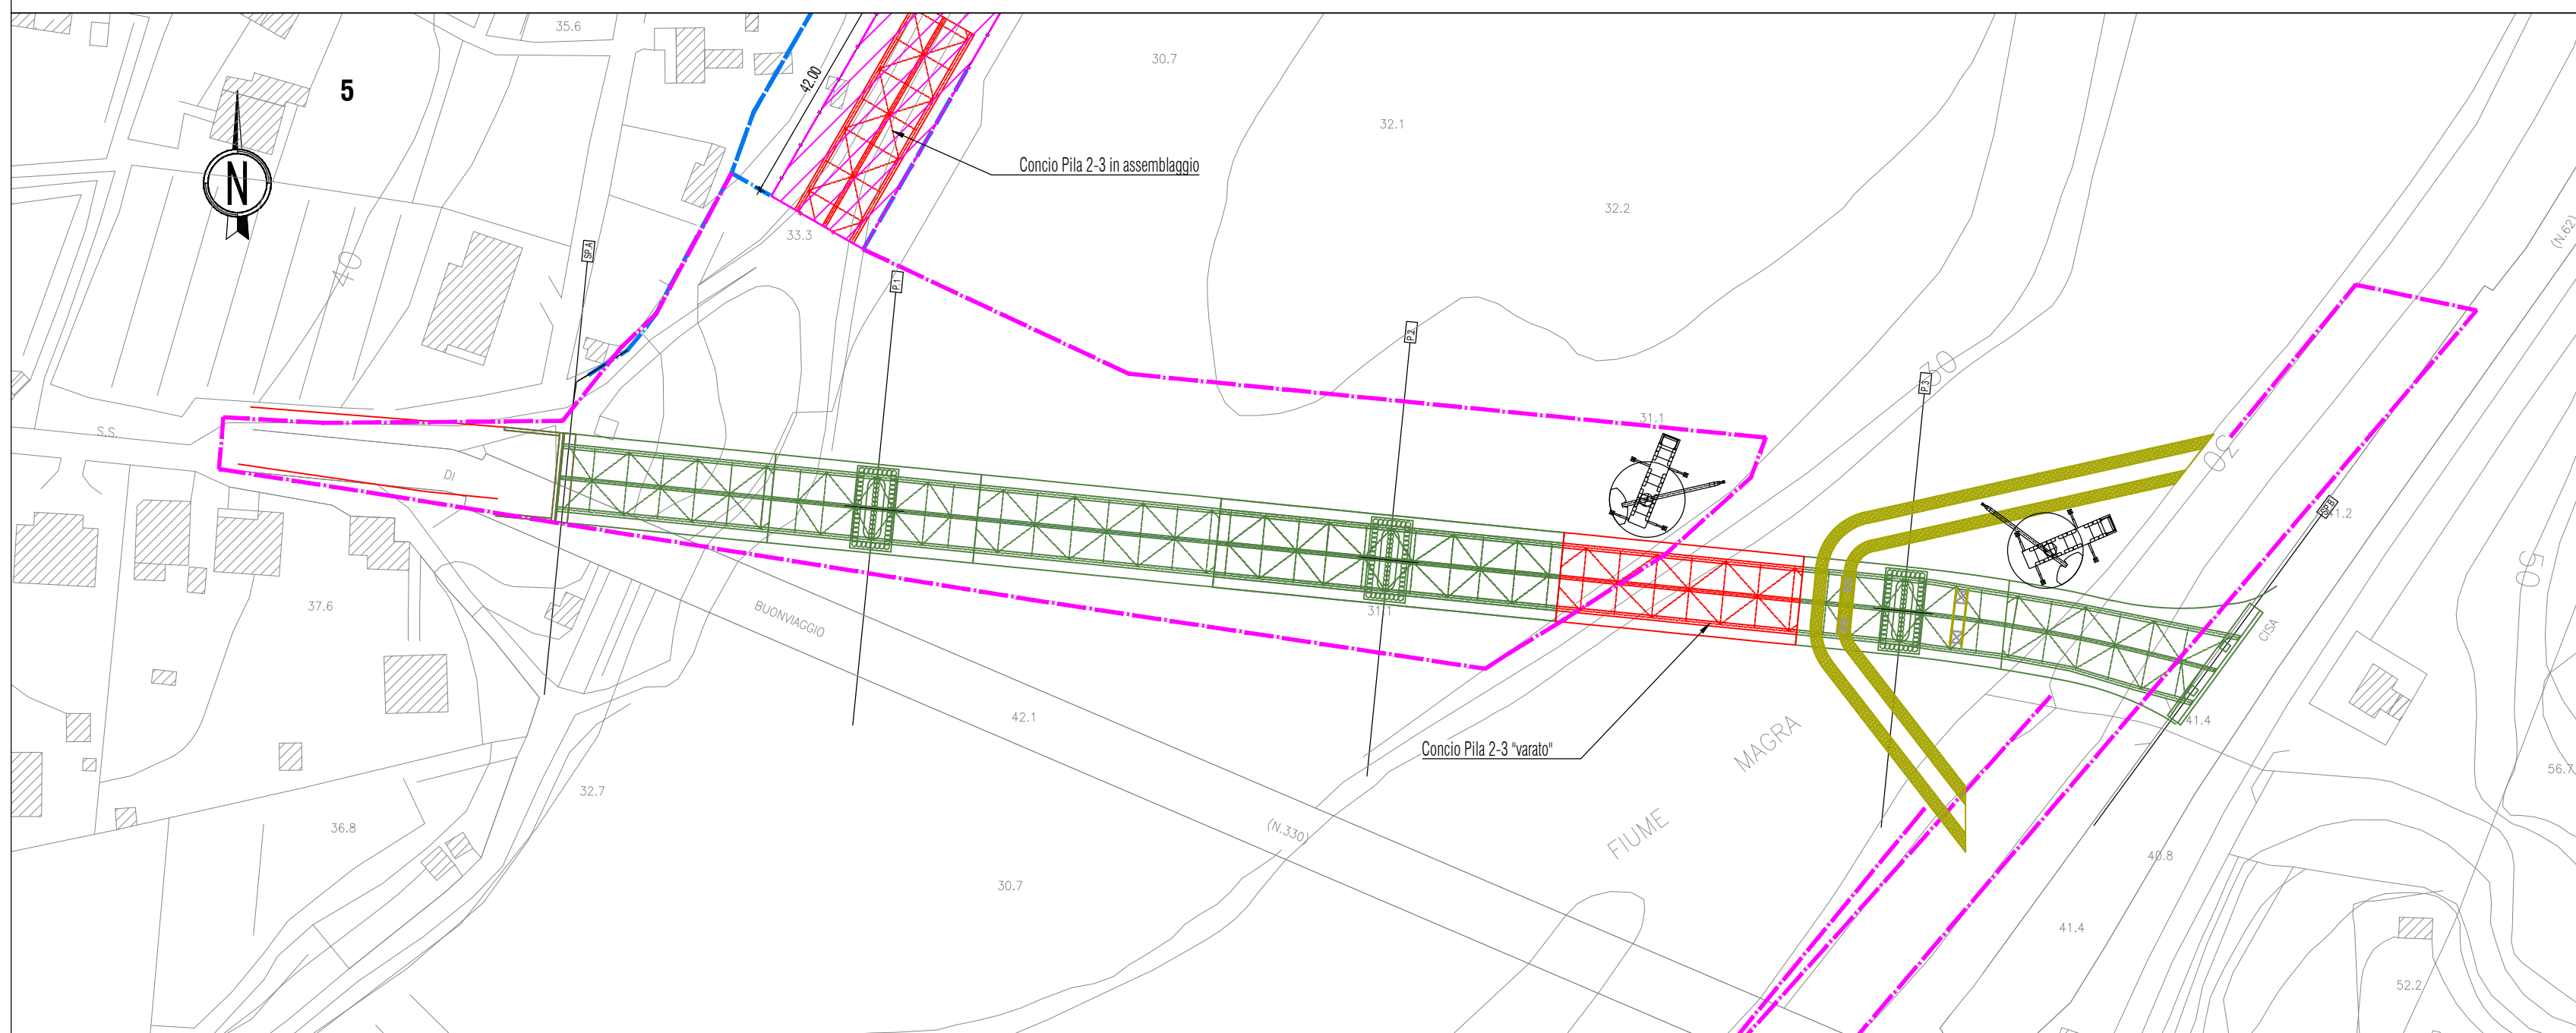

FASE 5
Scala 1:1000

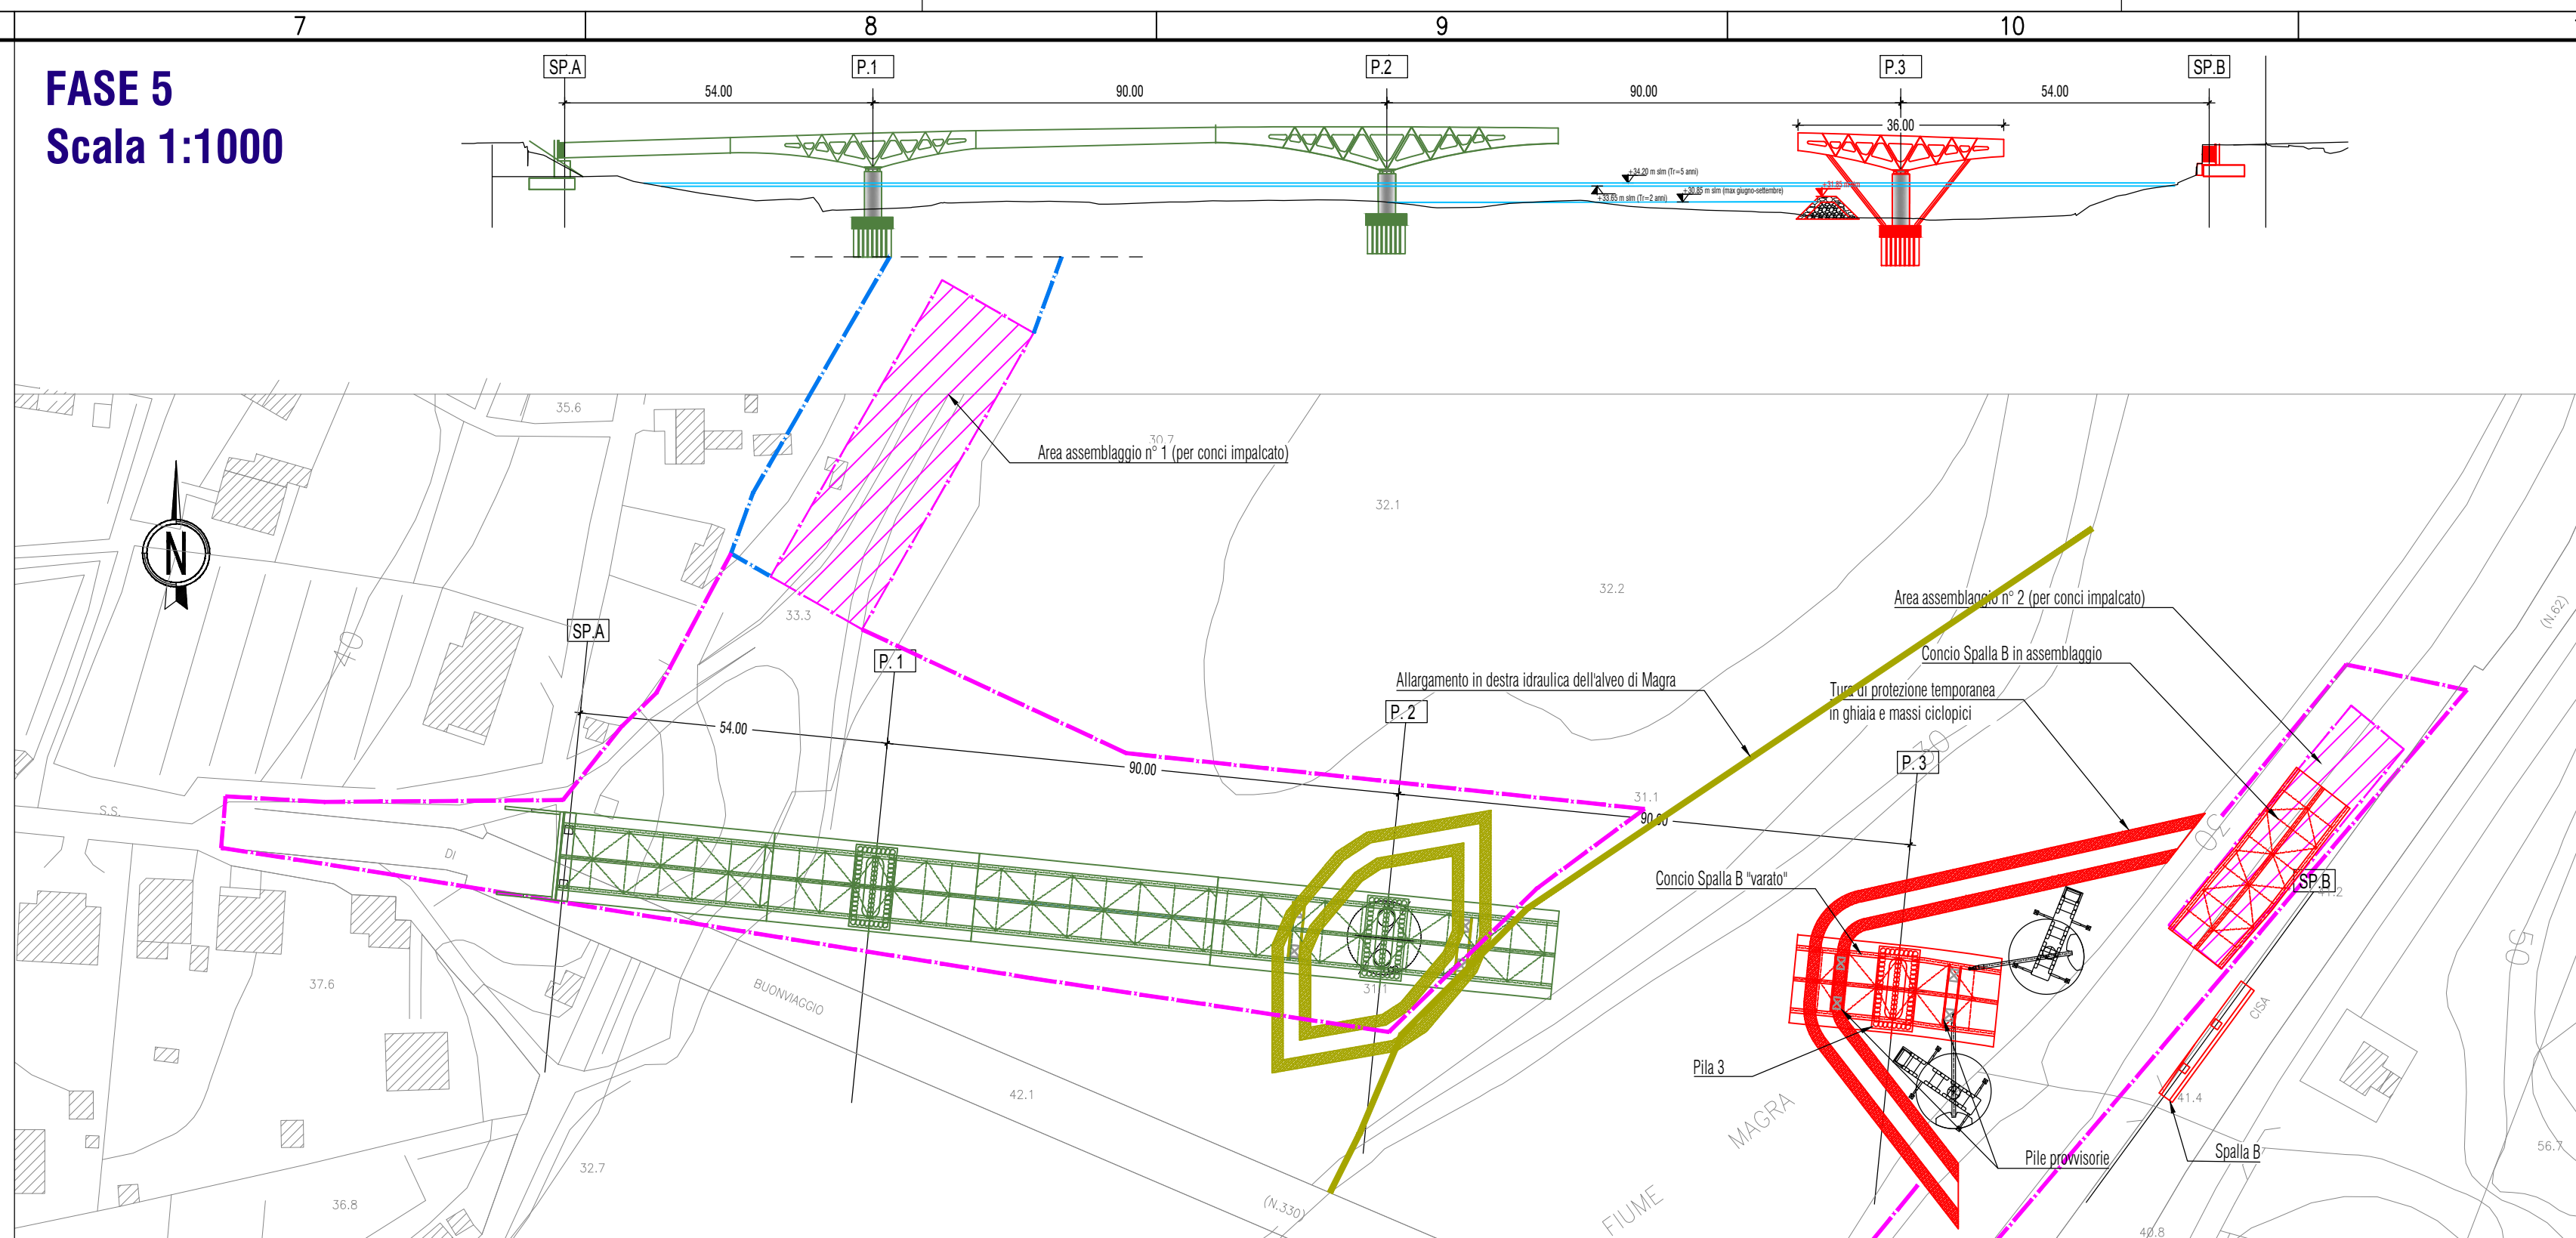


FASE 5

- Rimozione pile provvisorie
- Demolizione Tura per Pila 2
- Realizzazione Spalla B e relative fondazioni
- Realizzazione Tura per Pila 3 (in periodo estivo)
- Realizzazione Pila 3 e relative fondazioni
- Realizzazione pile provvisorie
- Assemblaggio Concio Pila 3
- Varo Concio Pila 3

FASE 6

- Assemblaggio Concio Spalla B
- Varo Concio Spalla B
- Unione Conci Pila 3 Spalla B

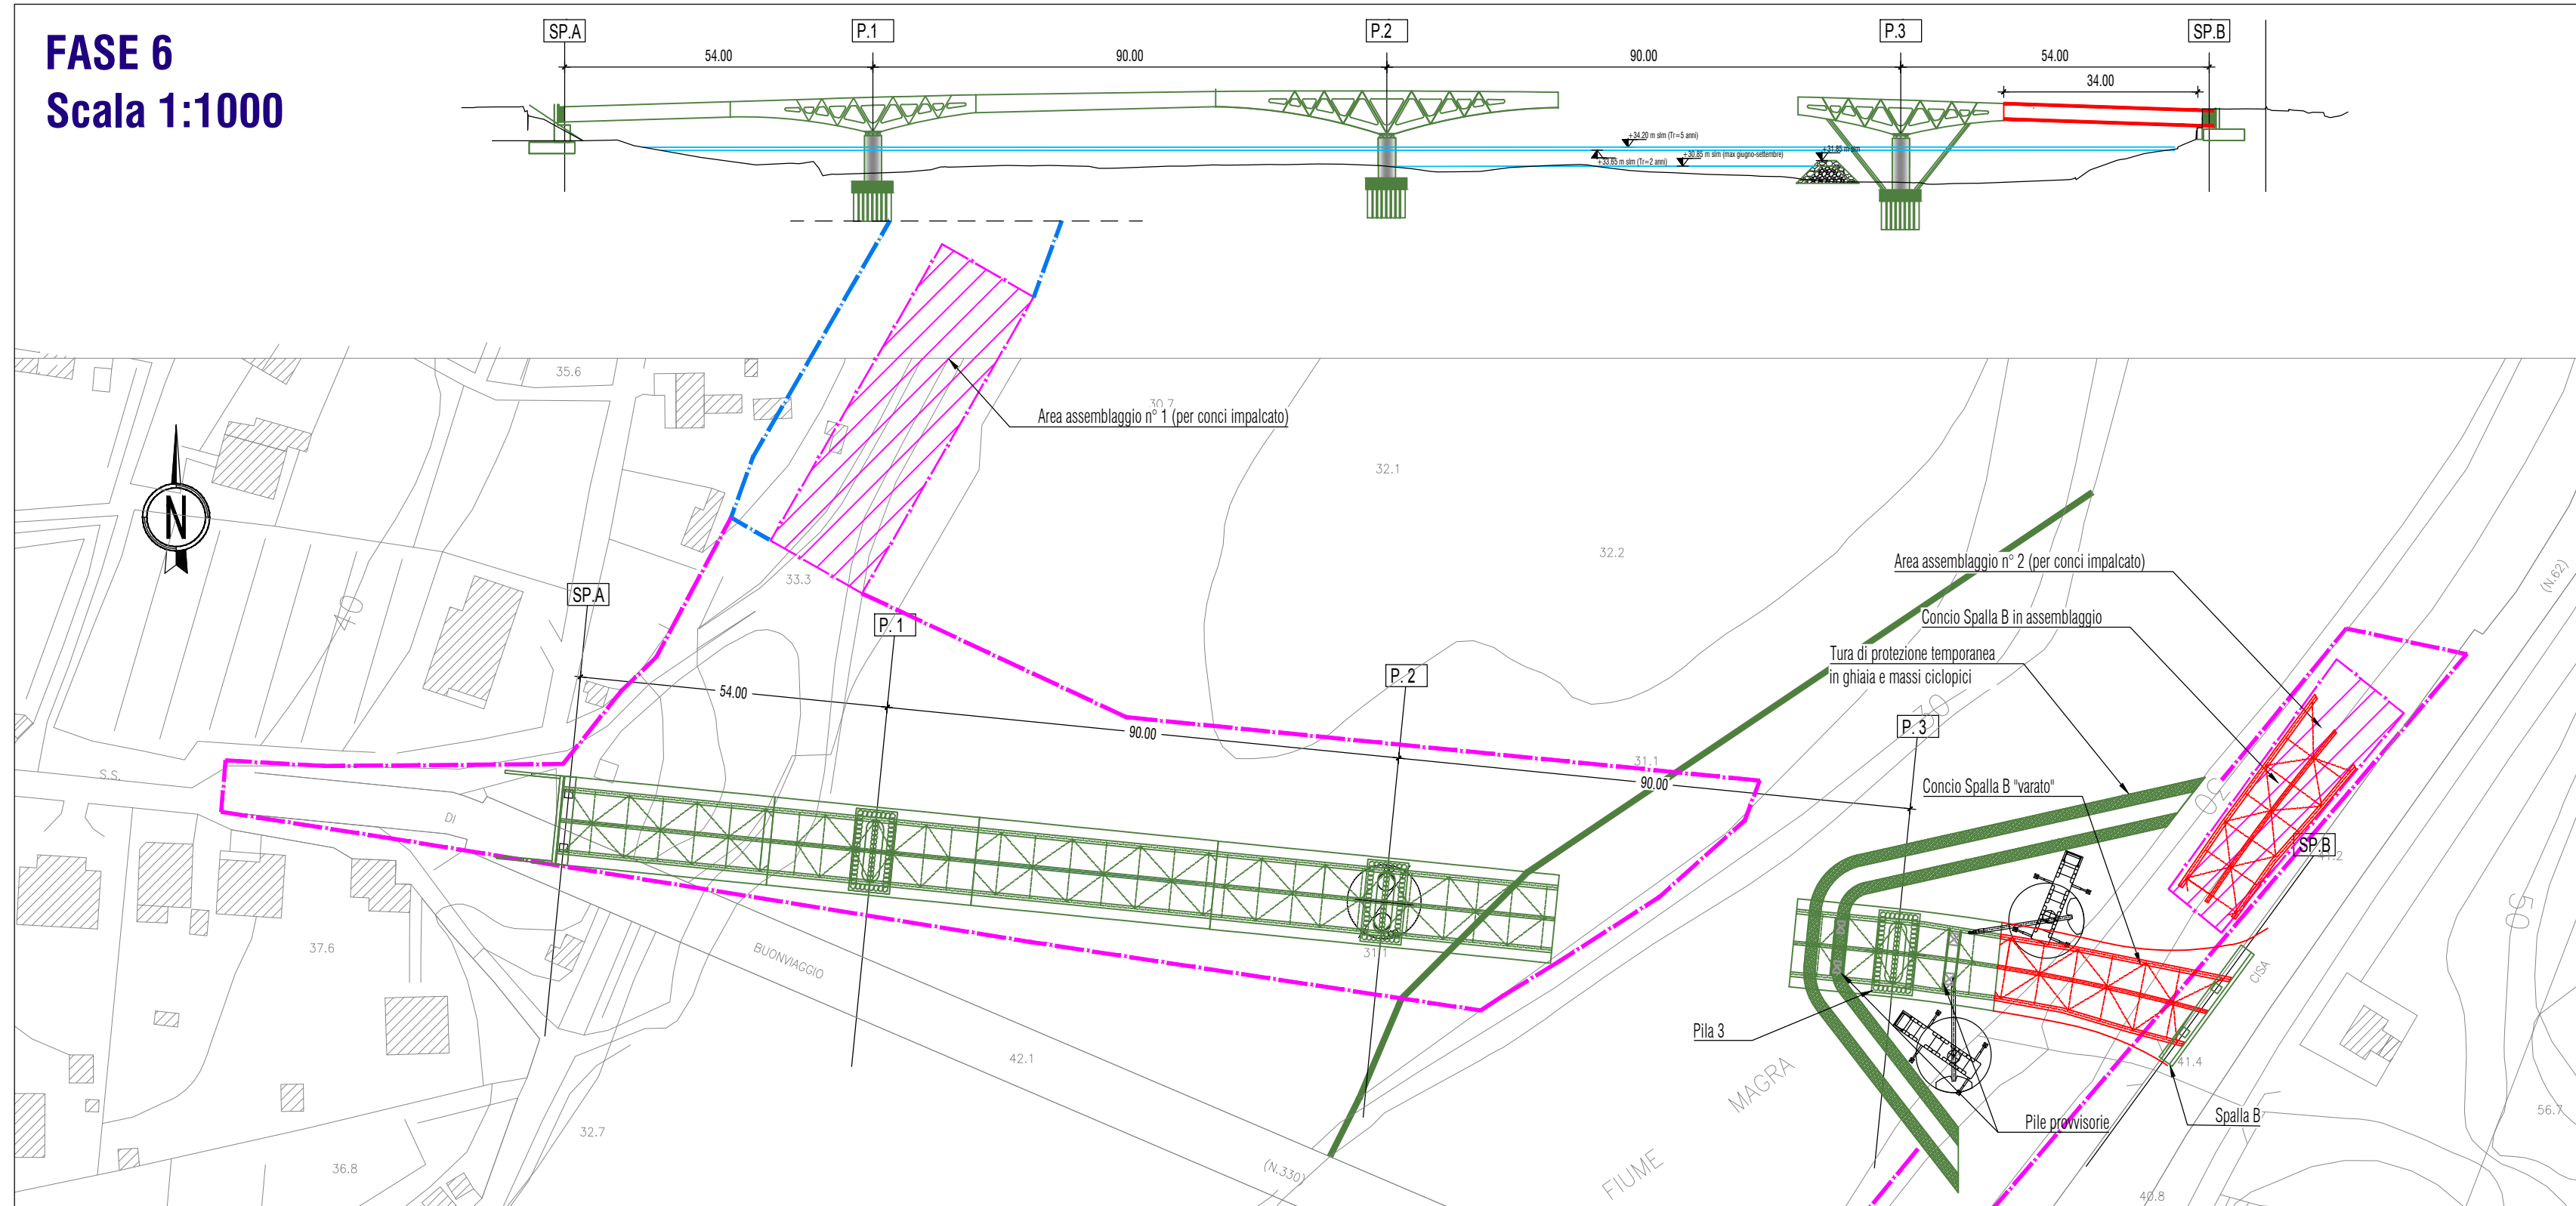

- LEGENDA**
- OPERE REALIZZATE NELLA FASE PRESENTE
 - OPERE REALIZZATE NELLE FASI PRECEDENTI
 - DEMOLIZIONI NELLA PRESENTE FASE
 - CANTIERE OPERATIVO (C.O.)
 - CAMPO BASE (C.B.)



ANAS S.p.A. - Gruppo Ferrovie dello Stato Italiane

Cap. Soc. € 2.269.892.000,00 - Ior: R.E.A. 1024951 - P.IVA 02133681003 - C.F. 80208450587
Sede Legale: Via Nazionale, 10 - 00185 Roma - Tel. 06 44462 - Fax 06 4450224
Sede Compensatoria: Viale dei Militi, 36 - 50131 Firenze - Tel. 055 564001 - Fax 055 573497
Pec: anas.toscana@postacert.cir.abn.it

STRUTTURA TERRITORIALE TOSCANA - AREA GESTIONE RETE

S.S.330 - Lavori di ricostruzione del ponte sul fiume
Magra al km 10+422
STRALCIO 2 - PROGETTO DEL NUOVO PONTE E DELLE OPERE
COMPLEMENTARI

PROGETTO DEFINITIVO

COD. ACMSF00686

MANDATARIA: SPS	PROGETTAZIONE: POLITECNICA	MANDANTE: MATILDI-PARTNERS
IL RESPONSABILE DELL'INTEGRAZIONE DELLE PRESTAZIONI Ing. Filippo Biondi - SEGNARELLI Ufficio Ingegneri Provinciali di Firenze al n. 43165	IL PROGETTISTA: GRUPPO DI PROGETTAZIONE: COORDINAMENTO PROGETTAZIONE, PROGETTAZIONE STRADALE, GEOTECNICA E SUPPORTI CON DATI: Ing. Luciano Vicenti (Politecnica)-Ord. Ingegneri Prov. Firenze n.5709	
IL GEOLOGO: Dott. Geol. Emanuele Fresco - TECHNICAL Ufficio del Geologo Regione Toscana - n. 302/A	IL COORDINATORE PER LA SICUREZZA IN FASE DI PROGETTAZIONE: Ing. Carlo Antonio Melli (Bentini&P)-Ord. Ingegneri Prov. Bologna n.4547/A	
Geom. Stefano Caccioppo - POLITECNICA Collegio Geometri Provinciali di Firenze n.3403/12	STRUTTURE: Ing. Alessandro Cecchetti (Politecnica)-Ord. Ingegneri Prov. Grosseto n.780	
VISTO: IL RESP. DEL PROCEDIMENTO: Ing. Giacomino Del Monaco	AMBIENTE E PAESAGGIO: Arch. Mario Cristofari (Fraschetti&C)-Ord. Architetti Prov.Modena n. 811	
VISTO: IL DIRETTORE PER L'ESECUZIONE DEL CONTRATTO Ing. Marco Fogliati	CANTIERIZZAZIONE E FASI ESECUTIVE: Geom. Stefano Caccioppo (Politecnica)-Collegio geometri Firenze n.3403/12	

PROTOCOLLO:		DATA:			
12 — CANTIERI E FASI					
Fasi realizzative					
Nuovo ponte					
CODICE PROGETTO		NOME FILE		PROGR. ELAB.	REV.
1206_T02CA00CANPE02A		1206			
PROGETTO	LIV. PROG.	R. PROG.	SCALA:		
MSF1	37	P	2001	A	1:1000
D		CODICE ELAB.		T02CA00CANPE02	
C					
B					
A					
EMISSORE		NO/DESP	POLITECNICA	FIRENZE	SCALINGA
REV.	DESCRIZIONE	DATA	SOCIETA'	REDATTO	VERIFICATO
					APPROVATO