## TIPICO QUADRO




## PARTICOLARE SCAVO CAVIDOTTO




## PARTICOLARE REALIZZAZIONE ILLUMINAZIONE ESTERNA

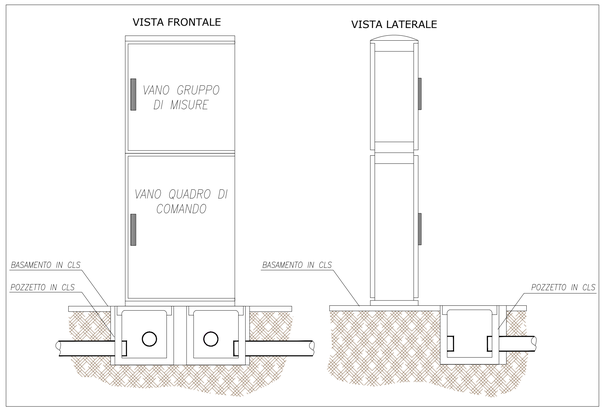


## PARTICOLARE

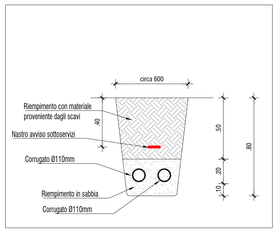


## SEZIONE TRASVERSALE 10
## SCALA 1:100

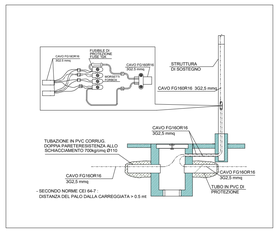


## KEY MAP

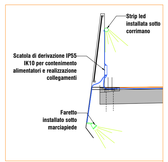


## SEZIONE TRASVERSALE 17
## CATEGORIA "C2" EXTRAURBANE SECONDARIE
## SCALA 1:100

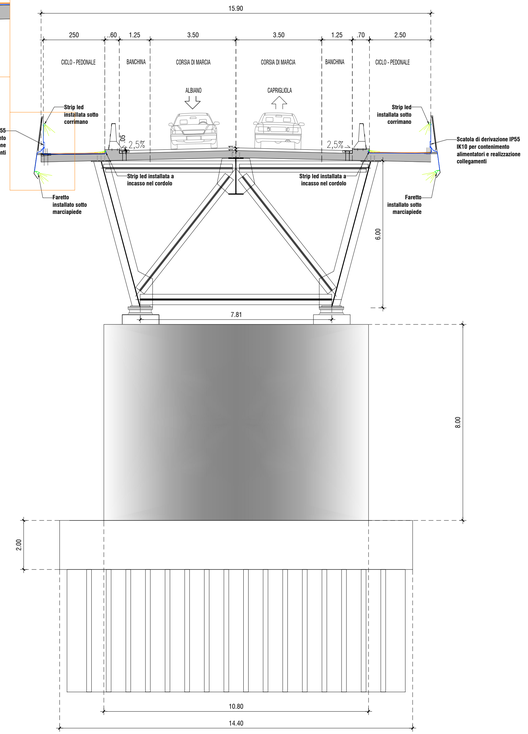


## SEZIONE TRASVERSALE A-A
## NUOVA ROTATORIA Diametro 40m
## SCALA 1:100

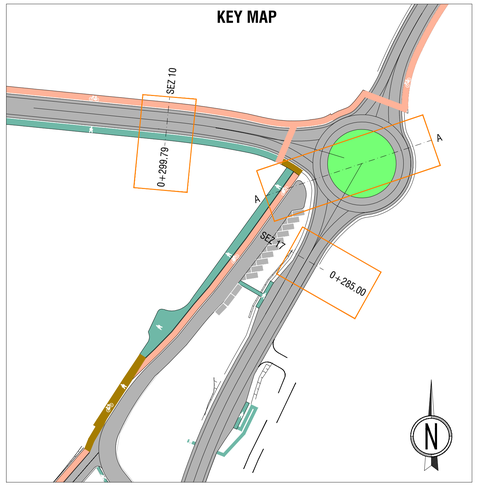



anas
GRUPPO FS ITALIANE

ANAS S.p.A. - Gruppo Ferrovie dello Stato Italiane

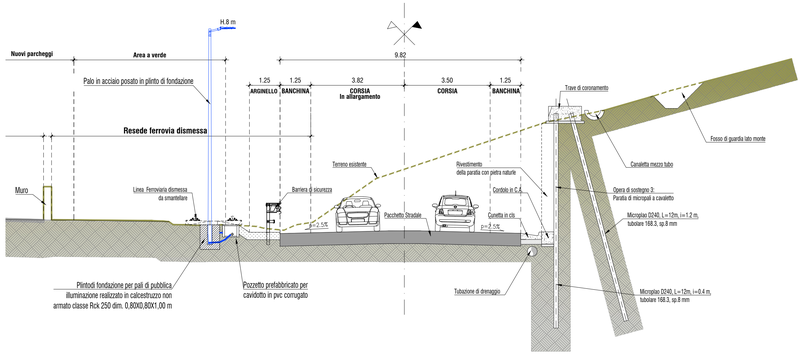Cap. Soc. € 2.269.892.000,00 - Iscr. R.E.A. 1024951 - P.IVA 02133681003 - C.F. 80208450587
Sede legale: Via Monzambano, 10 - 00185 Roma - Tel. 06 44461 - Fax 06 4456224
Sede Compartimentale: Viale dei Mille, 36 - 50131 Firenze - Tel. 055.56401 - Fax. 075.573497
Pec: anas.toscana@postacert.stradeanas.it

STRUTTURA TERRITORIALE TOSCANA - AREA GESTIONE RETE

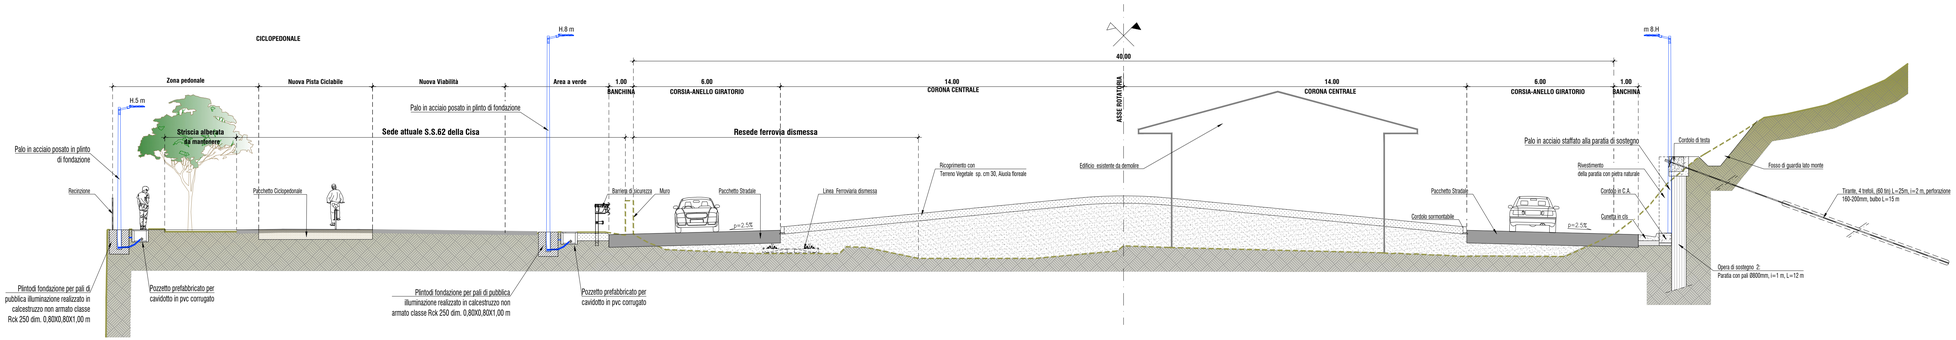
# S.S.330 – Lavori di ricostruzione del ponte sul fiume Magra al km 10+422
## STRALCIO 2 – PROGETTO DEL NUOVO PONTE E DELLE OPERE COMPLEMENTARI

## PROGETTO DEFINITIVO

COD. ACMSFI00586

PROGETTAZIONE:

MANDATARIA: PROGETTEC

MANDANTE: POLITECNICA BUILDING FOR HUMANS

MANDANTE: MATILDI+PARTNERS

IL RESPONSABILE DELL'INTEGRAZIONE DELLE PRESTAZIONI SPECIALISTICHE:
*Ing. Filippo Busato – TECHNITAL*
*Ordine Ingegneri Provincia di Verona al n. A2165*

IL GEOLOGO:
*Dott. Geol. Emanuele Fresia – TECHNITAL*
*Ordine dei Geologi Regione Veneto – n. 501/A*

IL COORDINATORE PER LA SICUREZZA IN FASE DI PROGETTAZIONE:
*Geom. Stefano Caccianiga – POLITECNICA*
*Collegio Geometri Provincia di Firenze n.3403/12*

VISTO: IL RESP. DEL PROCEDIMENTO:
*Ing. Giacchino Del Monaco*

VISTO: IL DIRETTORE PER L'ESECUZIONE DEL CONTRATTO
*Ing. Mirko Fagiali*

PROTOCOLLO: DATA:

IL PROGETTISTA:
GRUPPO DI PROGETTAZIONE.
COORDINAMENTO PROGETTAZIONE, PROGETTAZIONE STRADALE, GEOTECNICA E RAPPORTI CON ENTI:
*Ing. Luciano Visconti (Politecnica)–Ordine Ingegneri Prov. Firenze n.5709*

STRUTTURE:
*Ing. Carlo Vittorio Matildi (Matildi+P)–Ord. Ingegneri Prov. Bologna n.6457/A*

IDROLOGIA ED IDRAULICA:
*Ing. Alessandro Cecchelli (Politecnica)–Ord. Ingegneri Prov. Grosseto n.760*

AMBIENTE E PAESAGGIO:
*Arch. Maria Cristina Fregni(Politecnica)–Ord. Architetti Prov.Modena n. 611*

CANTIERIZZAZIONE E FASI ESECUTIVE:
*Geom. Stefano Caccianiga–(Politecnica)–Collegio geometri Firenze n.3403/12*

## PROGETTO ILLUMINAZIONE

### Sezioni impianti tecnologici e illuminazione

| CODICE PROGETTO (PROGETTO / LIV. PROG. / N. PROG.) | NOME FILE | PROGR. ELAB. | REV. | SCALA: |
|---|---|---|---|---|
| MSFI37 P 2001 | 1304_T02IM00IMPST01A<br>CODICE ELAB. T02IM00IMPST01 | 1304 | A | Varie |

| REV. | DESCRIZIONE | DATA | SOCIETA' | REDATTO | VERIFICATO | APPROVATO |
|---|---|---|---|---|---|---|
| D | | | | | | |
| C | | | | | | |
| B | | | | | | |
| A | *EMISSIONE* | *10/2020* | *POLITECNICA* | *F.Gasparini* | *L.Visconti* | *F.Busato* |