## PROFILO DI PROGETTO
Scala 1:500

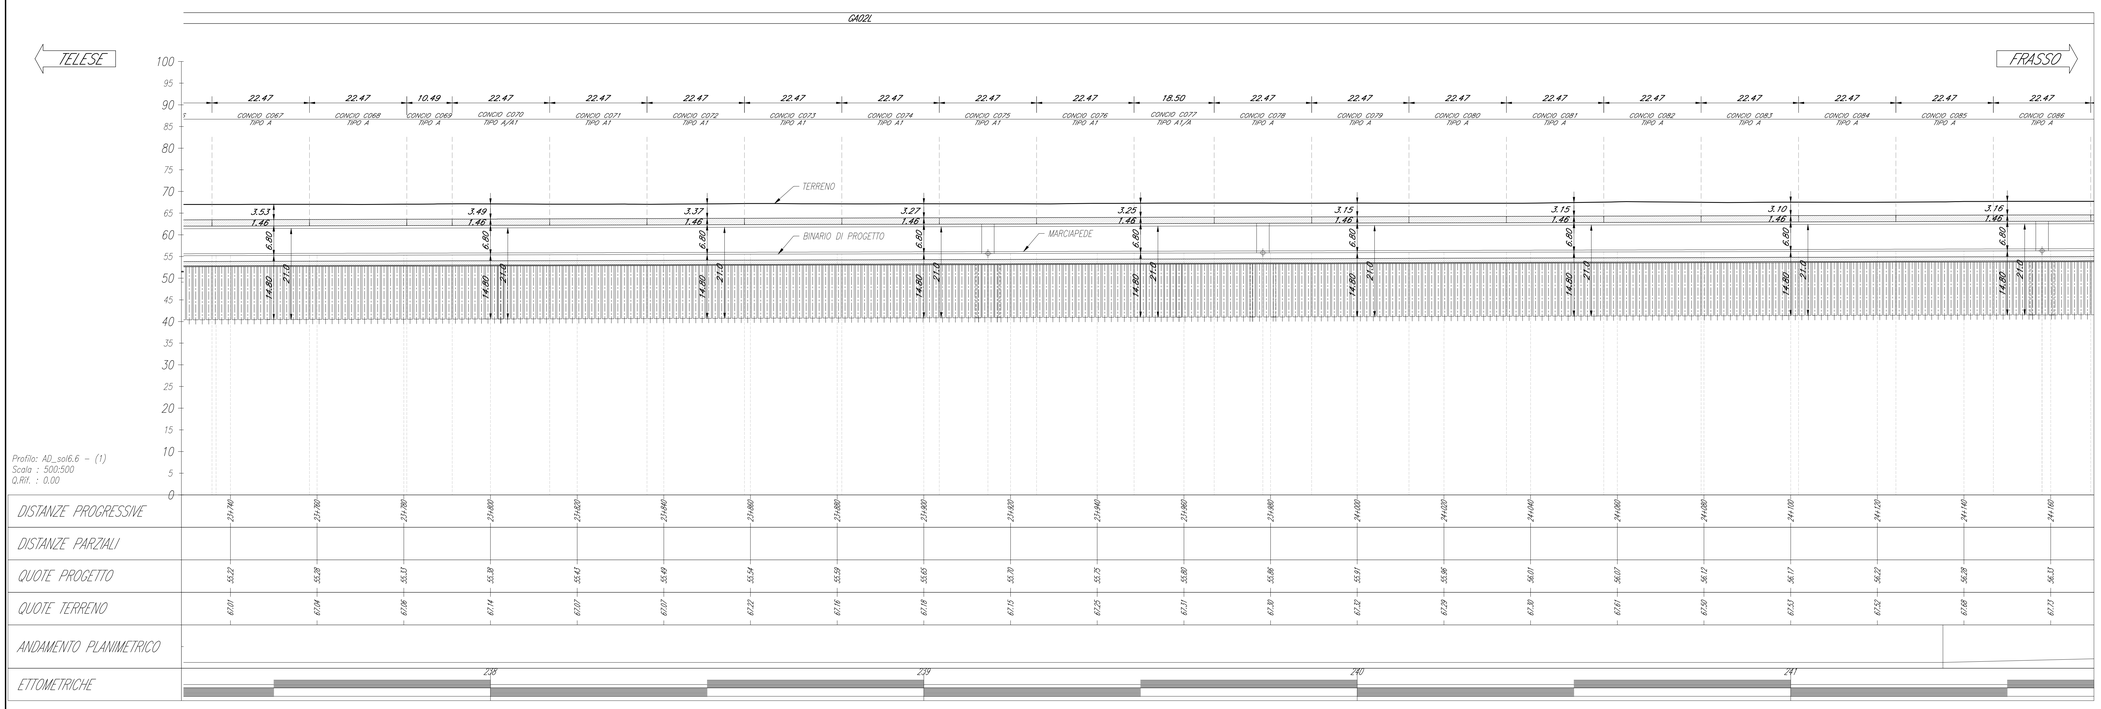


## PLANIMETRIA DI PROGETTO
Scala 1:500

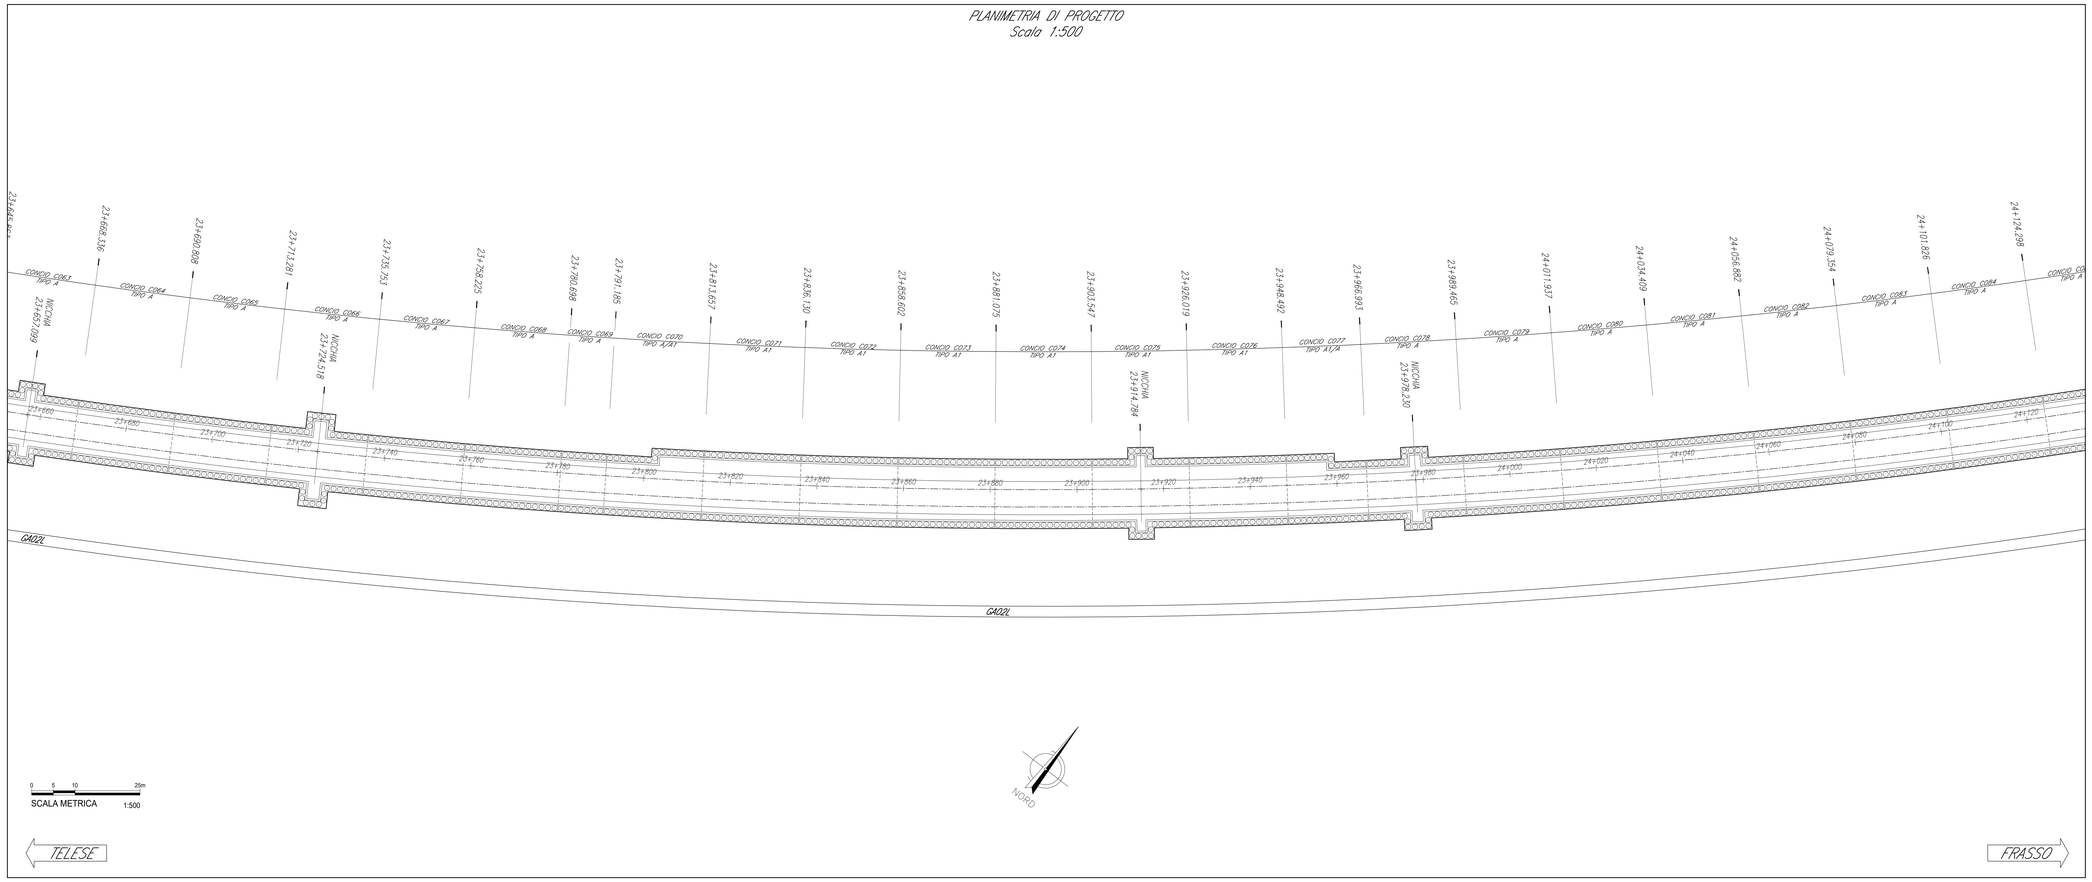


## NOTE GENERALI

Le dimensioni sono in m, se non diversamente indicato.

COMMITTENTE:

RFI RETE FERROVIARIA ITALIANA
GRUPPO FERROVIE DELLO STATO ITALIANE

DIREZIONE LAVORI:

ITALFERR
GRUPPO FERROVIE DELLO STATO ITALIANE

APPALTATORE:

PIZZAROTTI FONDATA NEL 1910 · Chella · ITINERA · SALCEF CONSTRUCTION · EdS INFRASTRUTTURE

| PROGETTAZIONE: | PROGETTISTA: | DIRETTORE DELLA PROGETTAZIONE: |
|---|---|---|
| RAGGRUPPAMENTO TEMPORANEO PROGETTISTI<br>GEODATA ENGINEERING · INTEGRA · RINA | Ing. Fabio RIZZO | Ing. PIERGIORGIO GRASSO<br>Responsabile integrazione fra le varie prestazioni specialistiche |

**PROGETTO ESECUTIVO**

**ITINERARIO NAPOLI-BARI**
**RADDOPPIO TRATTA CANCELLO – BENEVENTO**
**II LOTTO FUNZIONALE FRASSO TELESINO – VITULANO**
**1° LOTTO FUNZIONALE FRASSO TELESINO – TELESE**

OPERE IN SOTTERRANEO
Galleria Artificiale di Telese dal km 22+263 al km 25+200
Pianta e profilo-Tav. 5/8

| APPALTATORE | | SCALA: |
|---|---|---|
| IMPRESA PIZZAROTTI & C. S.p.A.<br>Prot. Ing. Fabio Rizzo<br>DIRETTORE TECNICO<br>Ing. S. De Balzo<br>20/07/2020 | | 1:500 |

| COMMESSA | LOTTO | FASE | ENTE | TIPO DOC. | OPERA/DISCIPLINA | PROGR. | REV. |
|---|---|---|---|---|---|---|---|
| IF26 | 12 | E | ZZ | B8 | GA0200 | 005 | C |

| Rev. | Descrizione | Redatto | Data | Verificato | Data | Approvato | Data | Autorizzato Data |
|---|---|---|---|---|---|---|---|---|
| A | Emissione | D. Vercellino | 24/02/2020 | A. Fernandez | 24/02/2020 | P. Grasso | 24/02/2020 | Ing. Fabio RIZZO |
| B | Revisione a seguito istruttoria ITF | D. Vercellino | 23/06/2020 | A. Fernandez | 23/06/2020 | P. Grasso | 23/06/2020 | |
| C | Revisione a seguito istruttoria ITF | D. Vercellino | 20/07/2020 | A. Fernandez | 20/07/2020 | P. Grasso | 20/07/2020 | |

20/07/2020

File: IF26.12.E.ZZ.B8.GA0200.005.C

n. Elab.: