



1 SL02 - Planimetria Ante Operam

B8.SL02.0.0.001 1 : 500

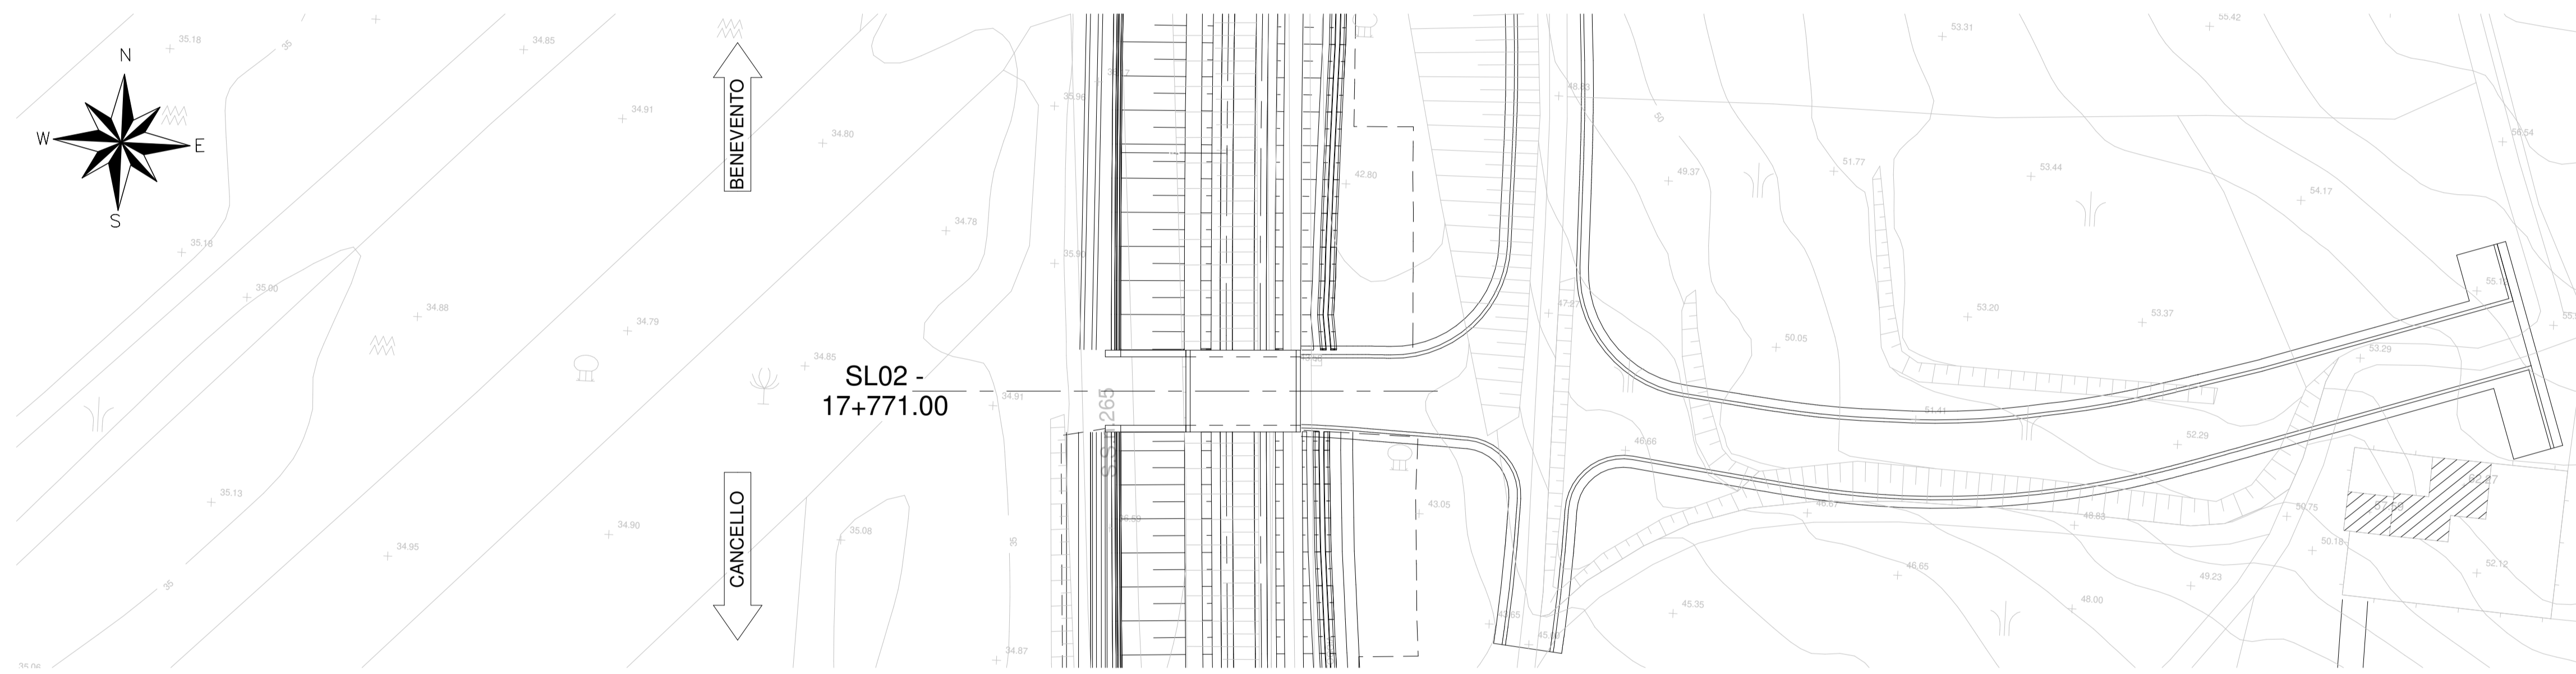

2 SL02 - Planimetria Post Operam

B8.SL02.0.0.001 1 : 500

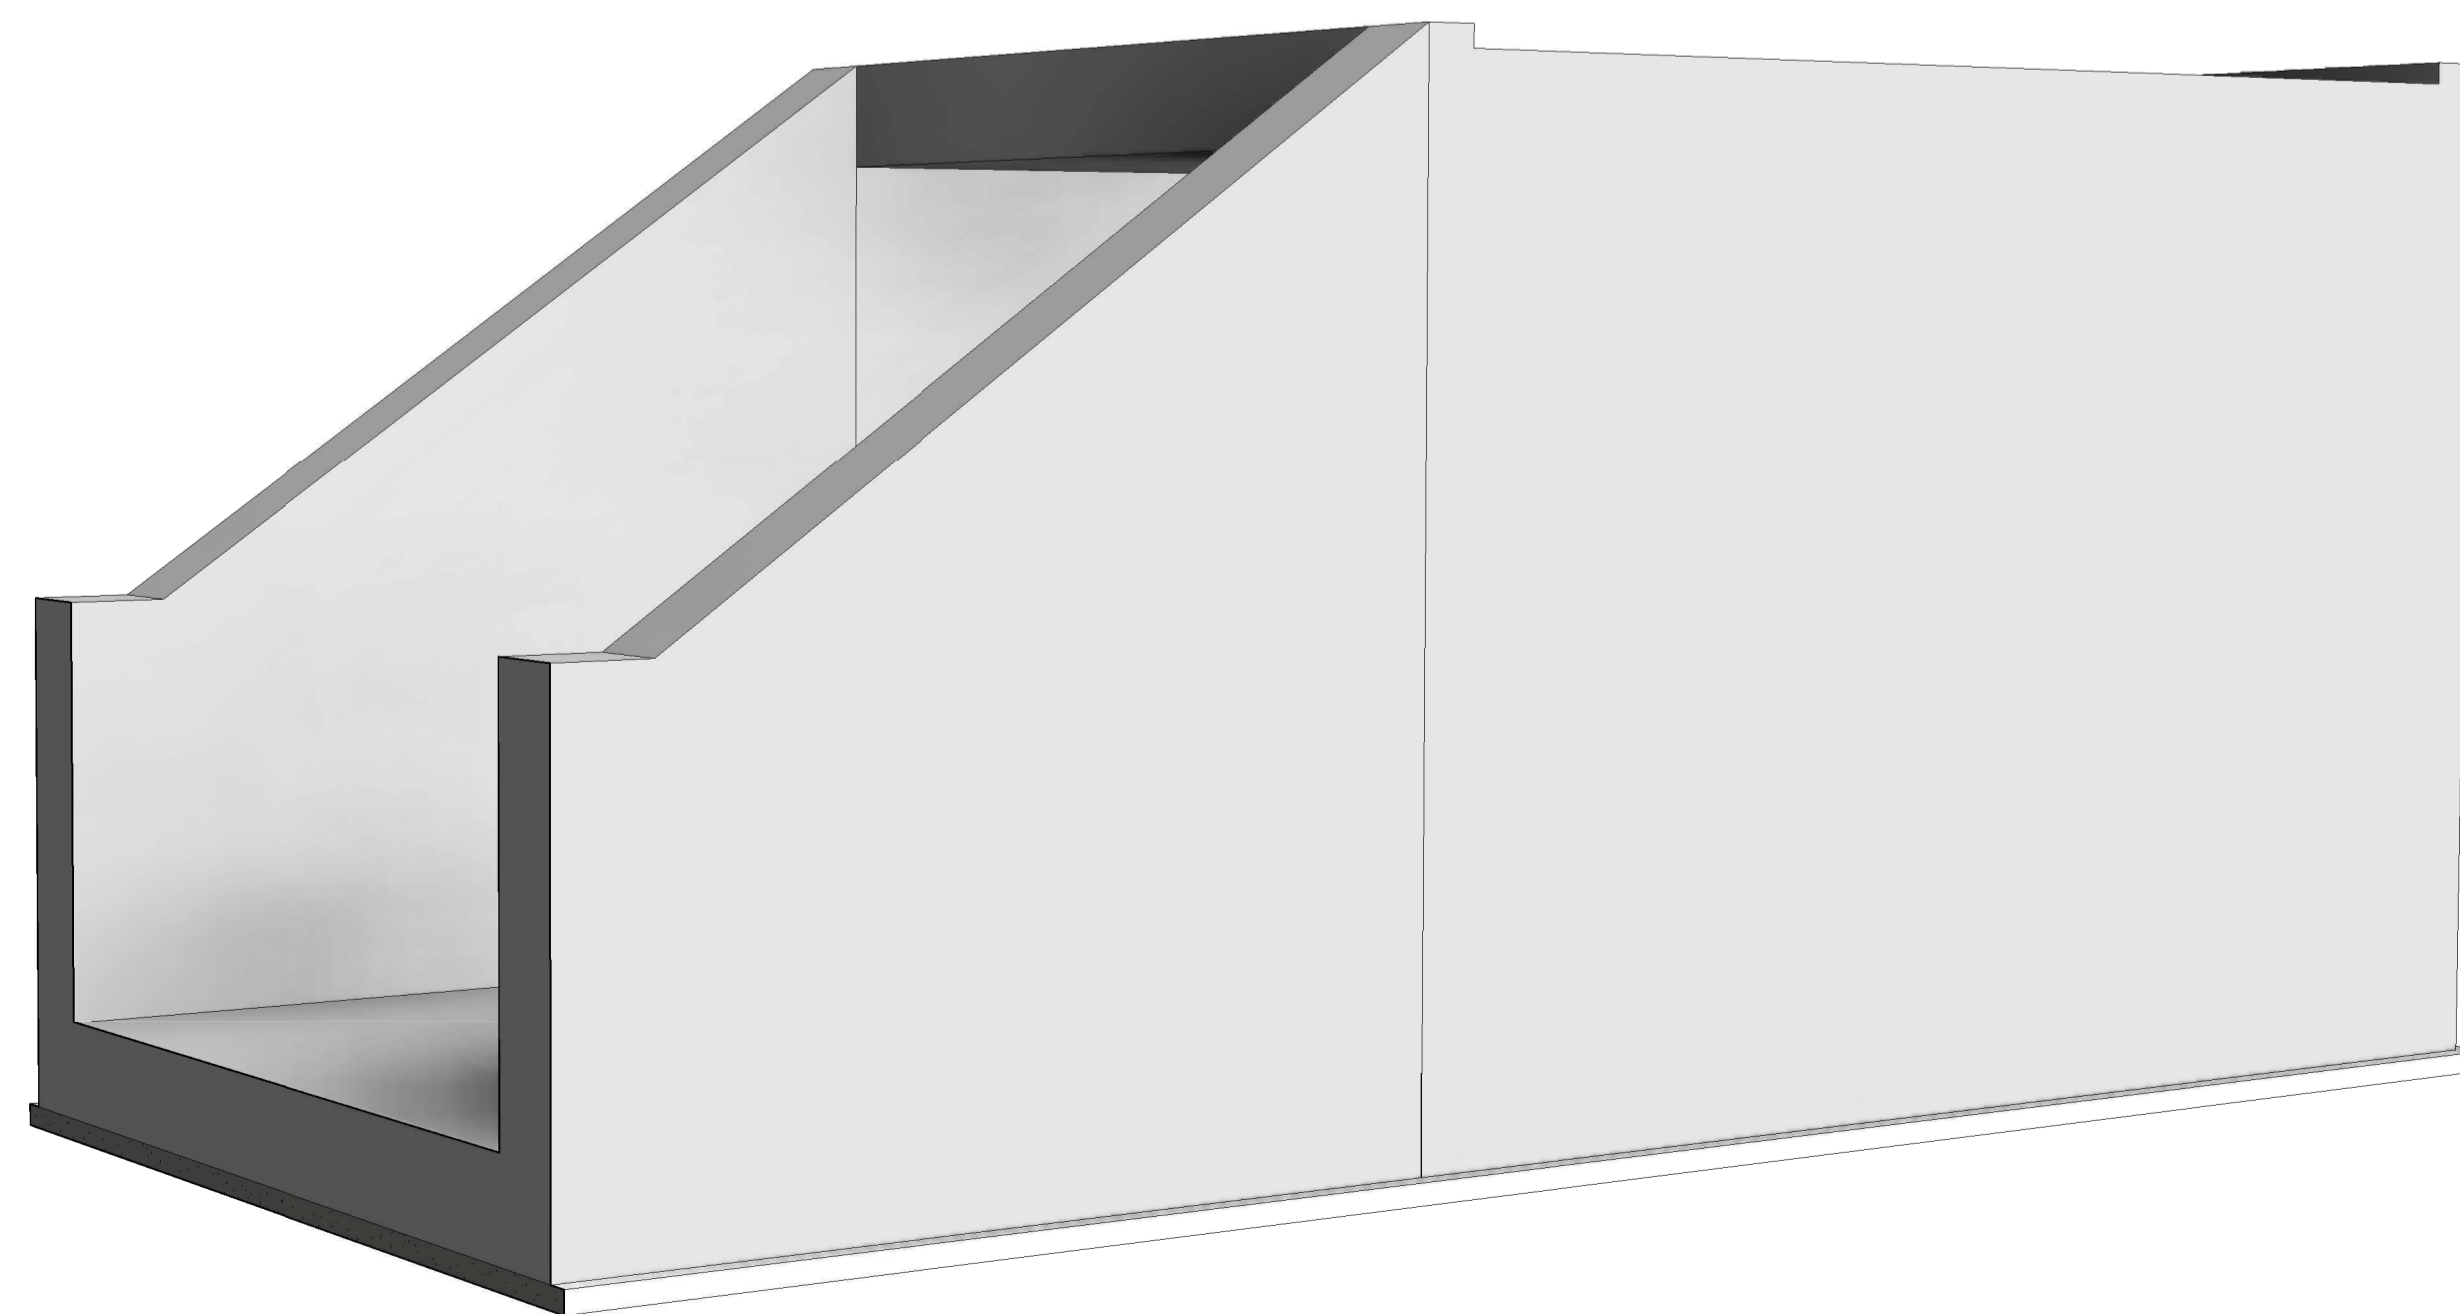

3 SL02 - Prospettiva

B8.SL02.0.0.001

CARATTERISTICHE DEI MATERIALI

Per la tabella materiali e note generali fare riferimento al documento: "IF26.1.2.E.ZZ.TT.OC.00.0.0.001 - Tabella Materiali e Note generali".

NOTE GENERALI

Per la tabella materiali e note generali fare riferimento al documento: "IF26.1.2.E.ZZ.TT.OC.00.0.0.001 - Tabella Materiali e Note generali".

COMMITTENTE :



DIRETTORE LAVORI :



APPALTATORE :



PROGETTAZIONE :
RAGGRUPPAMENTO TEMPORANEO PROGETTISTI



PROGETTISTA:

Ing. Gaetano Usai

DIRETTORE DELLA PROGETTAZIONE:

Ing. PIERGIORGIO GRASSO

Responsabile integrazione fra le varie specializzazioni disciplinari



PROGETTO ESECUTIVO

**ITINERARIO NAPOLI - BARI
RADDOPPIO TRATTA CANCELLO-BENEVENTO
II LOTTO FUNZIONALE FRASSO TELESINO - VITLANO
1° LOTTO FUNZIONALE FRASSO TELESINO - TELESE**

SL02 - Sottovia scatolare 9.35 x 8.05 alla prog. 17+771
Planimetria ante e post operam

APPALTATORE	SCALA
RT IMPRESA PIZZAROTTI & C. S.p.A. IL DIRETTORE: PIERGIORGIO GRASSO Ing. S. Del Balzo 24/02/2020	1 : 500

COMMESSA	LOTTO	FASE	ENTE	TIPO DOC.	OPERA/DISCIPLINA	PROGR.	REV.
IF26	12	E	ZZ	B8	SL0200	001	A

Rev.	Descrizione	Redatto	Data	Verificato	Data	Approvato	Data	Autorizzato Data
A	Emissione	L. Galoppa	24/02/2020	M. Piergionti	24/02/2020	P. Grasso	24/02/2020	Ing. Gaetano Usai



24/02/2020