


1 Planimetria Ante-operam
B8.SL.03.0.0.001 1 : 500

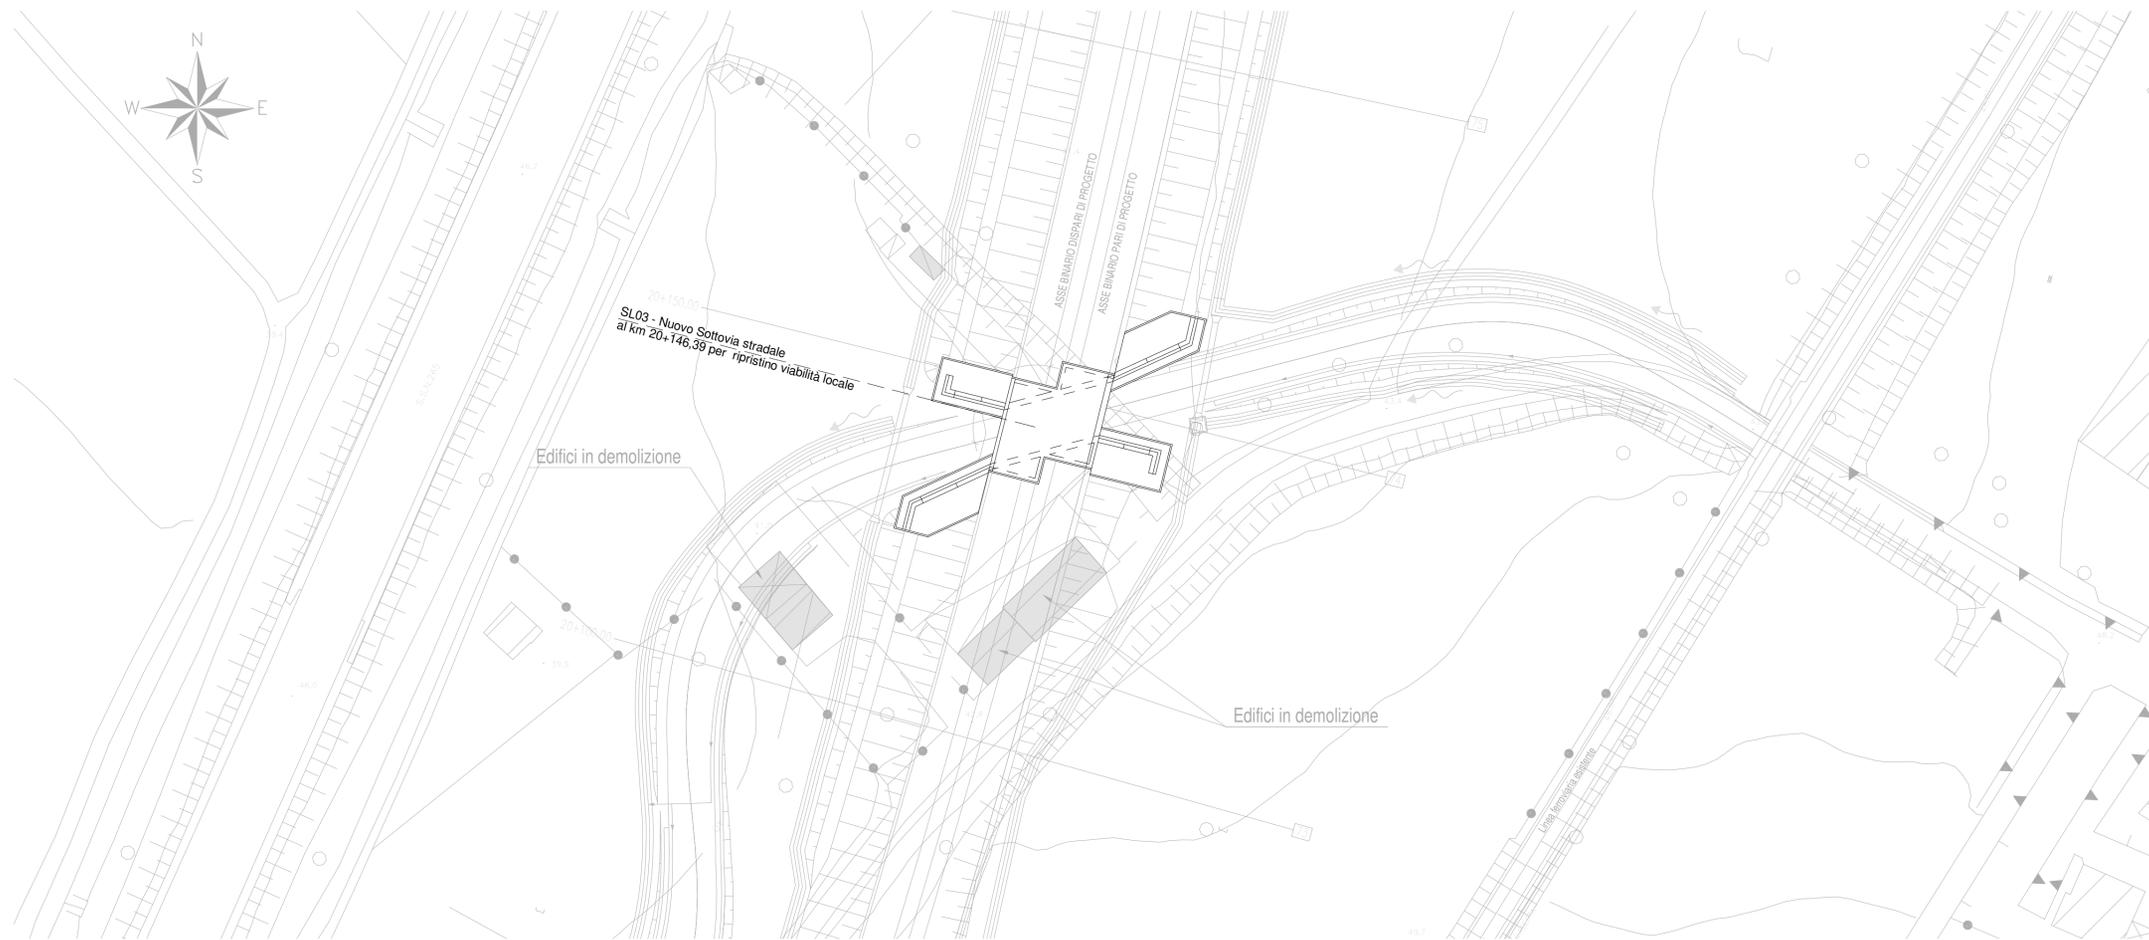

2 Planimetria Post-operam
B8.SL.03.0.0.001 1 : 500

CARATTERISTICHE DEI MATERIALI

Per la tabella materiali e note generali fare riferimento al documento:
"IF26.1.2.E.ZZ.TT.OC.00.0.0.001 - Tabella Materiali e Note generali".

NOTE GENERALI

Per la tabella materiali e note generali fare riferimento al documento:
"IF26.1.2.E.ZZ.TT.OC.00.0.0.001 - Tabella Materiali e Note generali".

COMMITTENTE :  **RFI**
RETE FERROVIARIA ITALIANA
GRUPPO FERROVIE DELLO STATO ITALIANE

DIRETTORE LAVORI :  **ITALFERR**
GRUPPO FERROVIE DELLO STATO ITALIANE

APPALTATORE :     
PIZZAROTTI
Ghella
ITINERA
SALCEF
JEDS

PROGETTAZIONE : RAGGRUPPAMENTO TEMPORANEO PROGETTISTI   	PROGETTISTA : Ing. Gaetano Usai	DIRETTORE DELLA PROGETTAZIONE : Ing. PIERGIORGIO GRASSO Responsabile integrazione fra le varie specializzazioni specialistiche
---	------------------------------------	--

PROGETTO ESECUTIVO

ITINERARIO NAPOLI - BARI
RADDOPPIO TRATTA CANCELLO-BENEVENTO
II LOTTO FUNZIONALE FRASSO TELESINO - VITULANO
1° LOTTO FUNZIONALE FRASSO TELESINO - TELESE

SL03 - Nuovo Sottovia stradale al km 20+146,39 per ripristino viabilità locale
Planimetria Ante e Post operam

APPALTATORE RT IMPRESA PIZZAROTTI & C. s.r.l. IL DIRETTORE: PIZZAROTTI S. Del Balzo 24/02/2020	SCALA 1 : 500
---	------------------

COMMESSA	LOTTO	FASE	ENTE	TIPO DOC.	OPERA/DISCIPLINA	PROGR.	REV.
IF26	12	E	ZZ	B8	SL0300	001	A

Rev.	Descrizione	Redatto	Data	Verificato	Data	Approvato	Data	Autorizzato Data
A	Emissione	A. Magistranti	24/02/2020	M. Piergionti	24/02/2020	P. Grasso	24/02/2020	Ing. Gaetano Usai